



### Loftsetasje

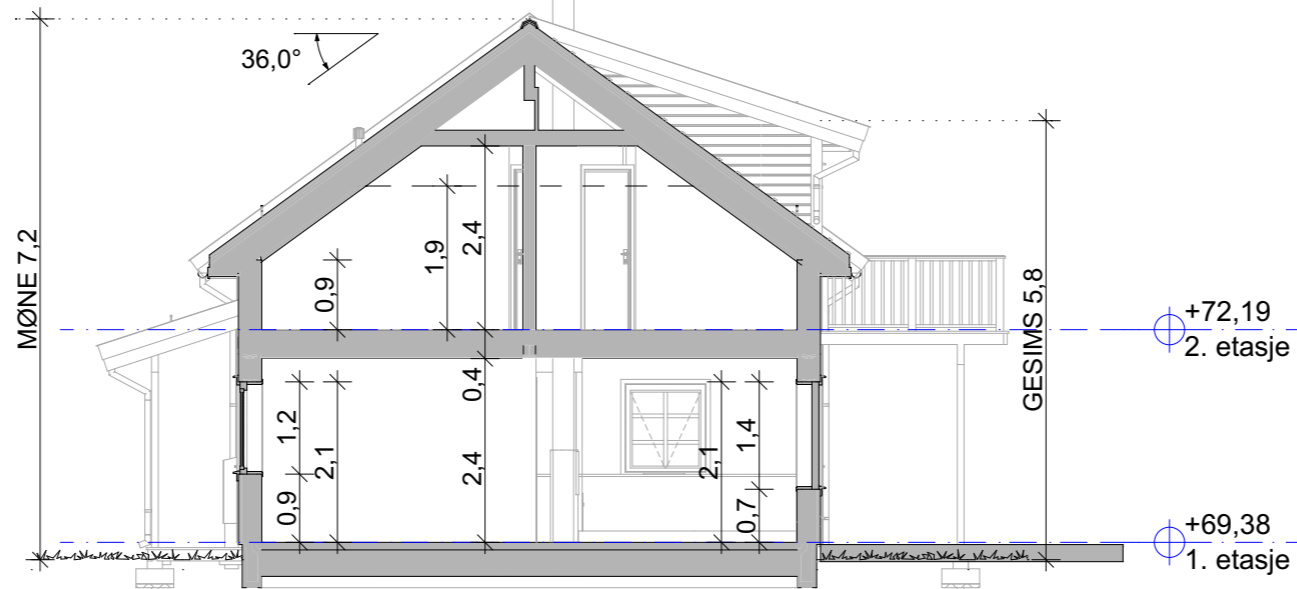

### A

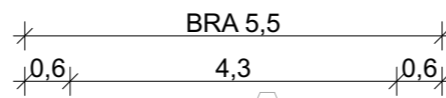

**Vegger/dragere:**  
 SD - Synlig drager  
 D - Skjult drager  
 B - Bærende vegg  
 T - Teknisk vegg

**Vinduer:**  
 TS - Toppsving  
 FK - Fastkarm  
 SH - Sidehengslet

**Teknisk:**  
 EL - Sikringsskap  
 VANN - Vannskap  
 N.H. - Nedsenket himling

#### BRA (Bruksareal), Leil 1

Hovedetasje	79,8
Loftsetasje	63,2
<b>Totalt</b>	<b>143,0 m<sup>2</sup></b>

#### BRA (Overbygget), Leil 1

Hovedetasje	11,6
<b>Totalt</b>	<b>11,6 m<sup>2</sup></b>


#### BYA (Bebygd Areal), Leil 1

Hovedetasje	102,9
<b>Totalt</b>	<b>102,9 m<sup>2</sup></b>

#### Grunnflate, Leil 1


Hovedetasje	89,6
<b>Totalt</b>	<b>89,6 m<sup>2</sup></b>

F	Byggemeldingstegninger	BS	KN	09.10.2020
E	Kontraktstegning	BS	KN	19.08.2020
D	Teknisk vurdering	BS/PRO		
C	Tilbudskontroll (Sjekkliste 1:100)	BS	KN	19.08.2020
B	Skisseprosjekt 8008-829	BS	KN	19.08.2020
A	2020 Huskatalog	BS	ALK	2020
REV.	BESKRIVELSE	SIGN.		REV. DATO
PROSJEKTNUMMER - PROSJEKTNAVN		1170360		
BESKRIVELSE		Fosse 141		
TILTAKSHAVER	KOMMUNE			
Wilhelm Skråmestø	Alvør			
BYGGEPLASS	Gnr./Bnr.			
Fosse 141, 5918 Frekhaug	325/13			
TEGNINGSNAVN	PUBLISERING TID	DETAILHÅNDBOK		
Loftsetasje, Snitt A	09.10.2020 - 12.59	REV 6.1		
AR/HUS/MODEL/NAVN (Type) - VERSJON - REVISJON	- PROSJEKTD	SKALA	FORMAT	TEGN.-NR.
2020 Zara (R) - v1 - Rev.C	- ARK - 23.06.2020	1:100	A3	2

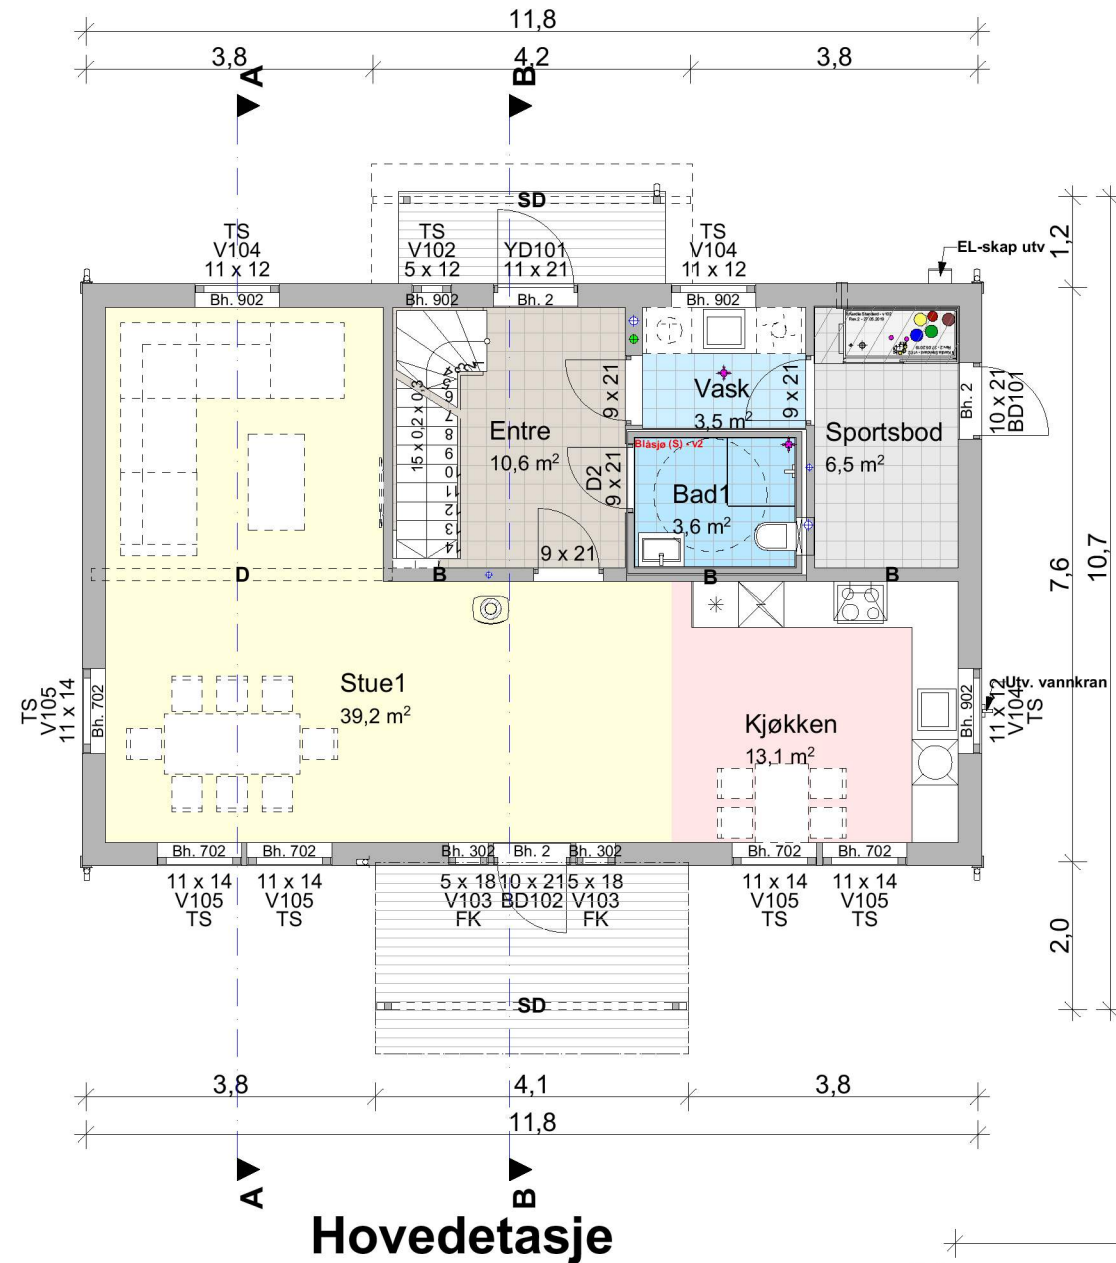

- Vegger/dragere:**  
 SD - Synlig drager  
 D - Skjult drager  
 B - Bærende vegg  
 T - Teknisk vegg
- Vinduer:**  
 TS - Toppsving  
 FK - Fastkarm  
 SH - Sidehengslet
- Teknisk:**  
 EL - Sikringskap  
 VANN - Vannskap  
 N.H. - Nedsenket himling


**Hovedetasje**

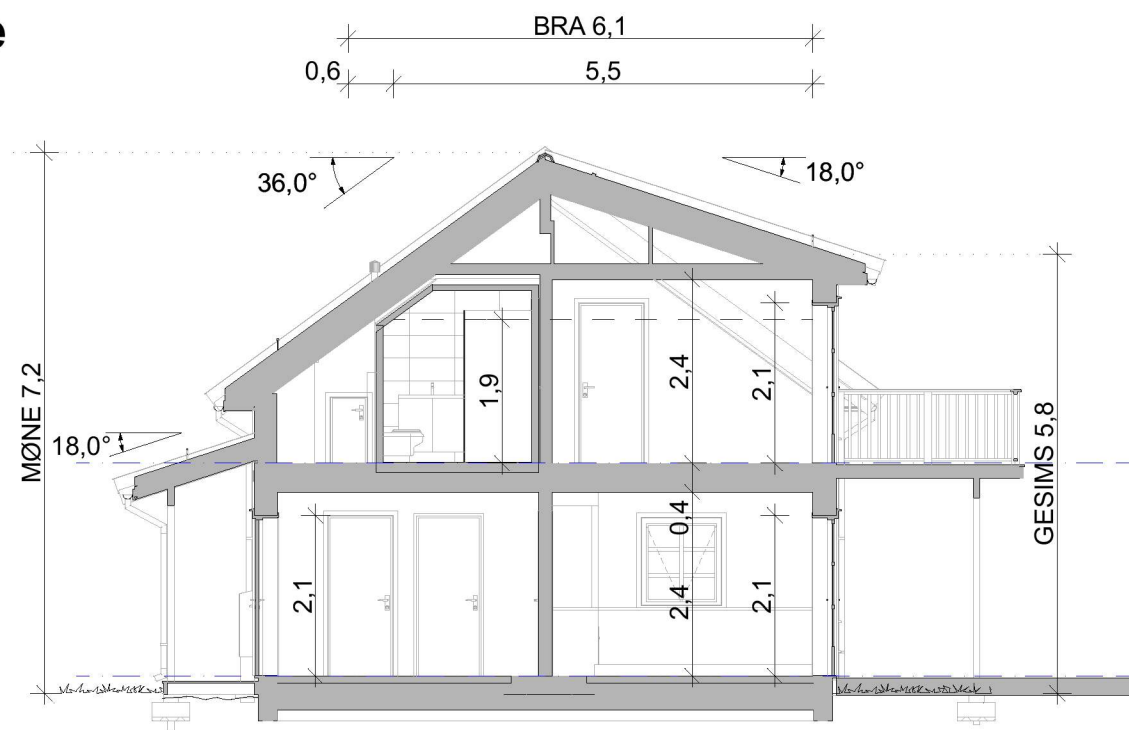


<b>BRA (Bruksareal), Leil 1</b>	
Hovedetasje	79,8
Loftsetasje	63,2
<b>143,0 m<sup>2</sup></b>	
<b>BRA (Overbygget), Leil 1</b>	
Hovedetasje	11,6
<b>11,6 m<sup>2</sup></b>	
<b>BYA (Bebygd Areal), Leil 1</b>	
Hovedetasje	102,9
<b>102,9 m<sup>2</sup></b>	
<b>Grunnflate, Leil 1</b>	
Hovedetasje	89,6
<b>89,6 m<sup>2</sup></b>	

F	Byggemeldingstegninger	BS	KN	09.10.2020
E	Kontraktstegning	BS	KN	19.08.2020
D	Teknisk vurdering	BS/PRO		
C	Tilbudskontroll (Sjekkliste 1:100)	BS	KN	19.08.2020
B	Skisseprosjekt 8008-829	BS	KN	19.08.2020
A	2020 Huskatalog	BS	ALK	2020
REV	BESKRIVELSE	SIGN.	REV. DATO	
PROSJEKTNUMMER - PROSJEKTNAVN		1170360		
BESKRIVELSE		Fosse 141		
TILTAKSHAVER		KOMMUNE		
Wilhelm Skråmestø		Alvær		
BYGGEPLASS		Gnr./Bnr.		
Fosse 141, 5918 Frekhaug		325/13		
TEGNINGSNAMN		PUBLISERING TID		
Hovedetasje, Snitt B		09.10.2020 - 12.59		
AR/HUS MODEL NAVN (Type) - VERSJON - REVISJON		DETAILHÅNDBOK		
2020 Zara (R) - v1 - Rev.C		REV 6.1		
		SKALA	FORMAT	TEGN.-NR
		1:100	A3	3



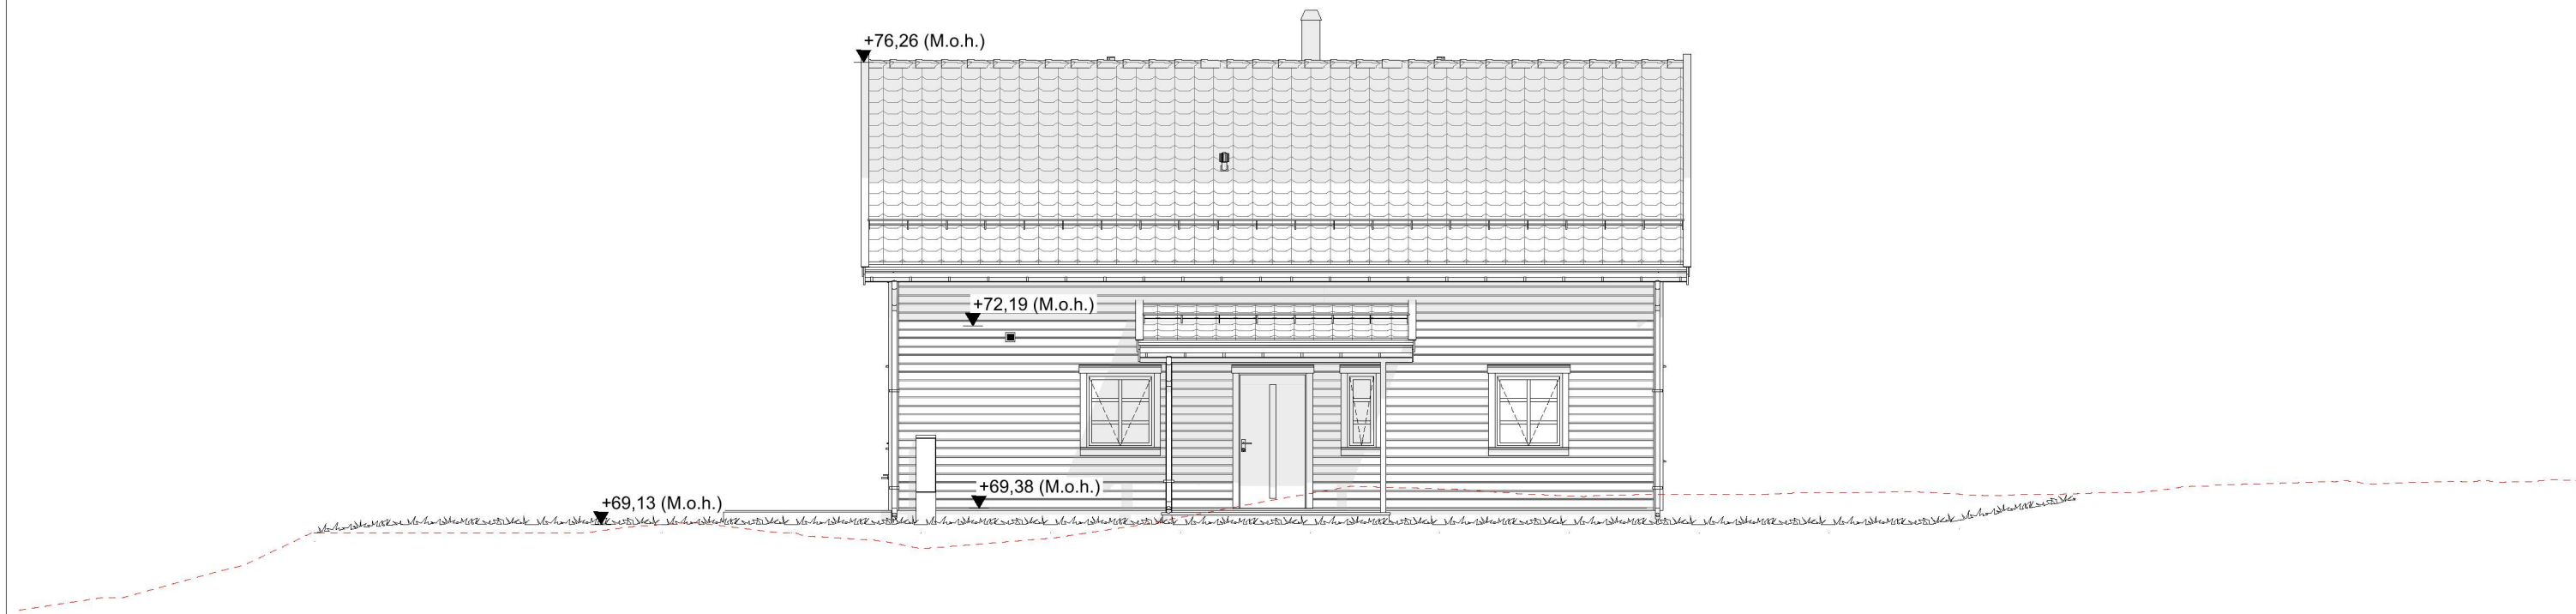

## Fasade Sør

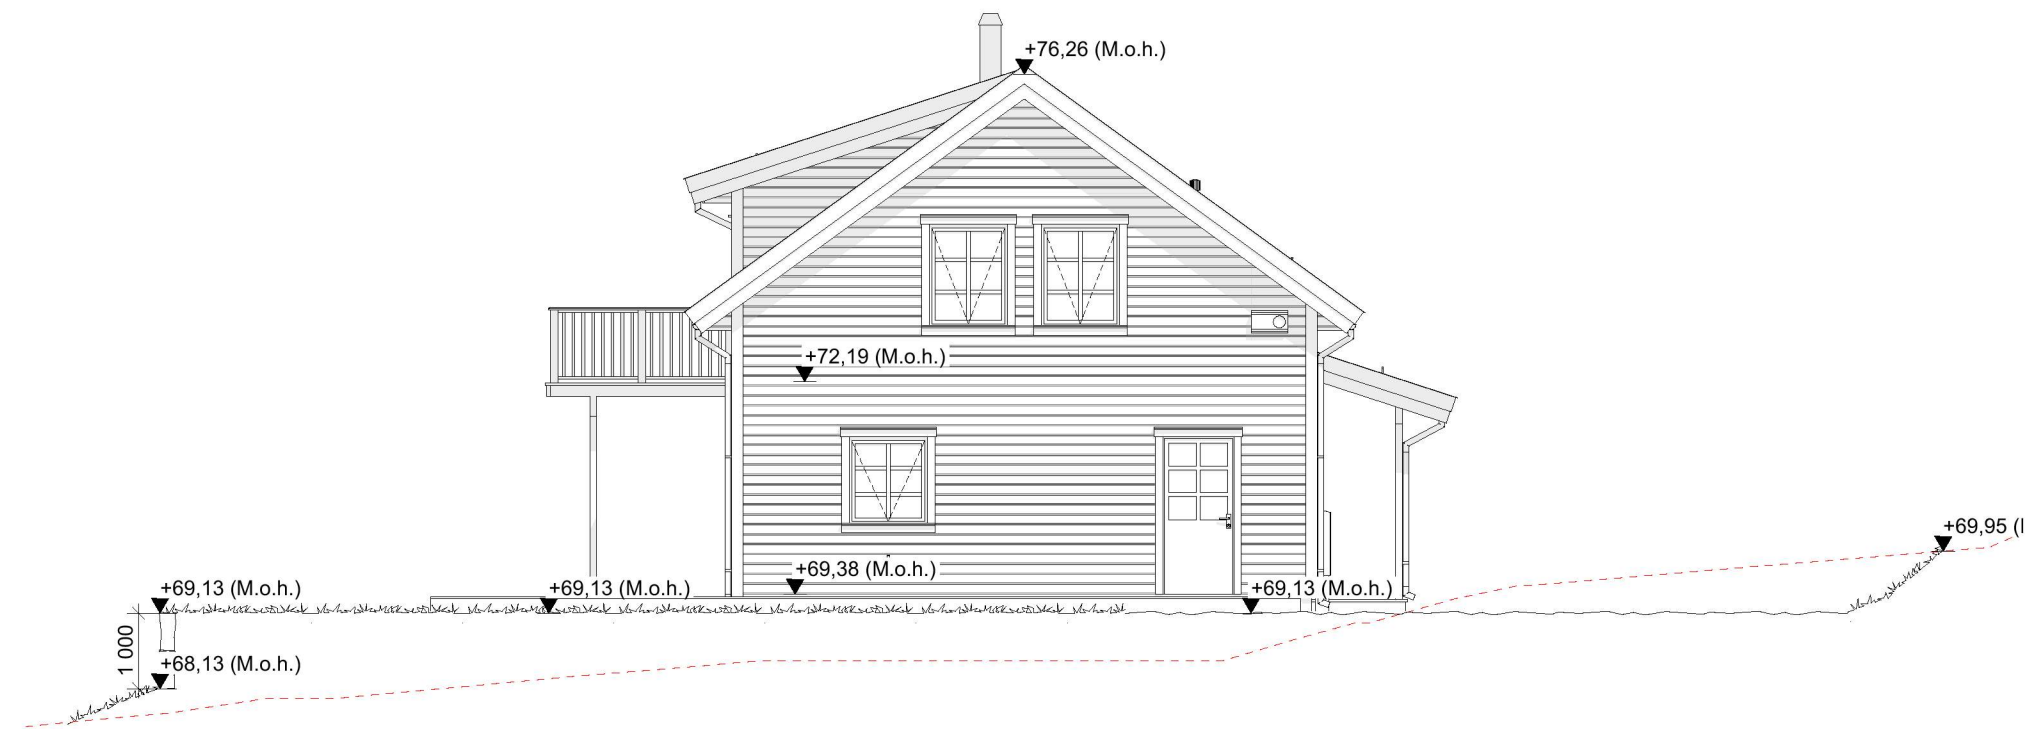

## Fasade Vest

----- Eksisterende terreng


----- Nytt terreng

Rekkverk/gjerder på murer og skjæringer er ikke en del av ABChus sin leveranse

F	Byggemeldingstegninger	BS	KN	09.10.2020
E	Kontraktstegning	BS	KN	19.08.2020
D	Teknisk vurdering	BS/PRO		
C	Tilbudskontroll (Sjekkliste 1:100)	BS	KN	19.08.2020
B	Skisseprosjekt 8008-829	BS	KN	19.08.2020
A	2020 Huskatalog	BS	ALK	2020
REV.	BESKRIVELSE	SIGN.	REV. DATO	
PROSJEKTNUMMER - PROSJEKTNAVN		1170360		
BESKRIVELSE		Fosse 141		
TILTAKSHAVER		KOMMUNE		
BYGGEPLASS		Alvør		
TEGNINGSNAVN		325/13		
AR.HUS.MODEL.NAVN (Type) - VERSJON - REVISJON		PUBLISERING TID		
2020 Zara (R) - v1 - Rev.C		09.10.2020 - 12.59		
		DETAILHÅNDBOK		
		REV 6.1		
		SKALA		
		1:100		
		FORMAT		
		A3		
		TEGN.-NR		
		4		



**Fasade Nord**

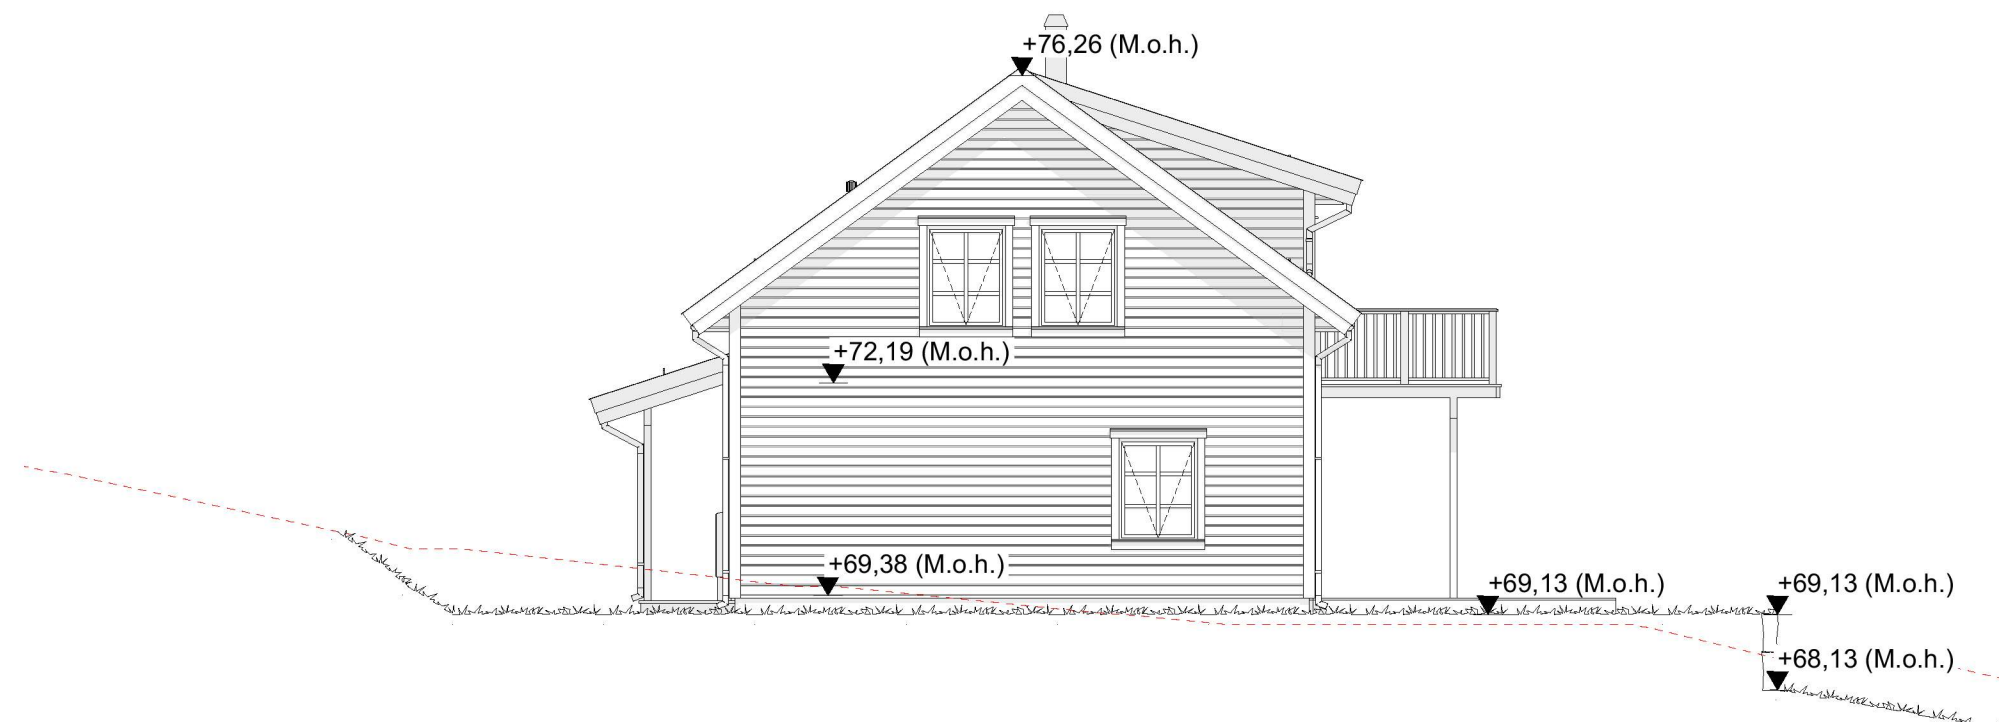


**Fasade Øst**

--- Eksisterende terreng


--- Nytt terreng

Rekkverk/gjerder på murer og skjæringer er ikke en del av ABChus sin leveranse

F	Byggemeldingstegninger	BS	KN	09.10.2020
E	Kontraktstegning	BS	KN	19.08.2020
D	Teknisk vurdering	BS/PRO		
C	Tilbudskontroll (Sjekkliste 1:100)	BS	KN	19.08.2020
B	Skisseprosjekt 8008-829	BS	KN	19.08.2020
A	2020 Huskatalog	BS	ALK	2020
REV.	BESKRIVELSE	SIGN.	REV. DATO	
PROSJEKTNUMMER - PROSJEKTNAVN		1170360		
BESKRIVELSE		Fosse 141		
TILTAKSHAVER		KOMMUNE		
BYGGEPLASS		Alvør		
Fosse 141, 5918 Frekhaug		Gnr./Bnr.		
		325/13		
TEGNINGSNAVN		PUBLISERING TID		DETALJHÅNDBOK
Fasade Nord og Øst		09.10.2020 - 12.59		REV 6.1
AR.HUS.MODEL.NAVN (Type) - VERSJON - REVISJON		- PROSJEKTDTEL		SKALA
2020 Zara (R) - v1 - Rev.C		- ARK - 23.06.2020		1:100
		FORMAT	TEGN.-NR	
		A3	5	

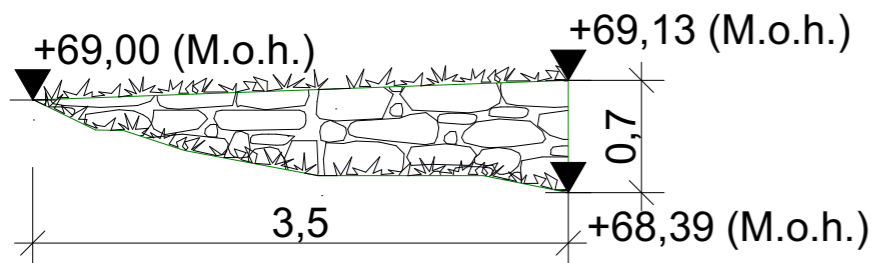


NB : Murval / skravur er illustrerende.  
**Mur 1**

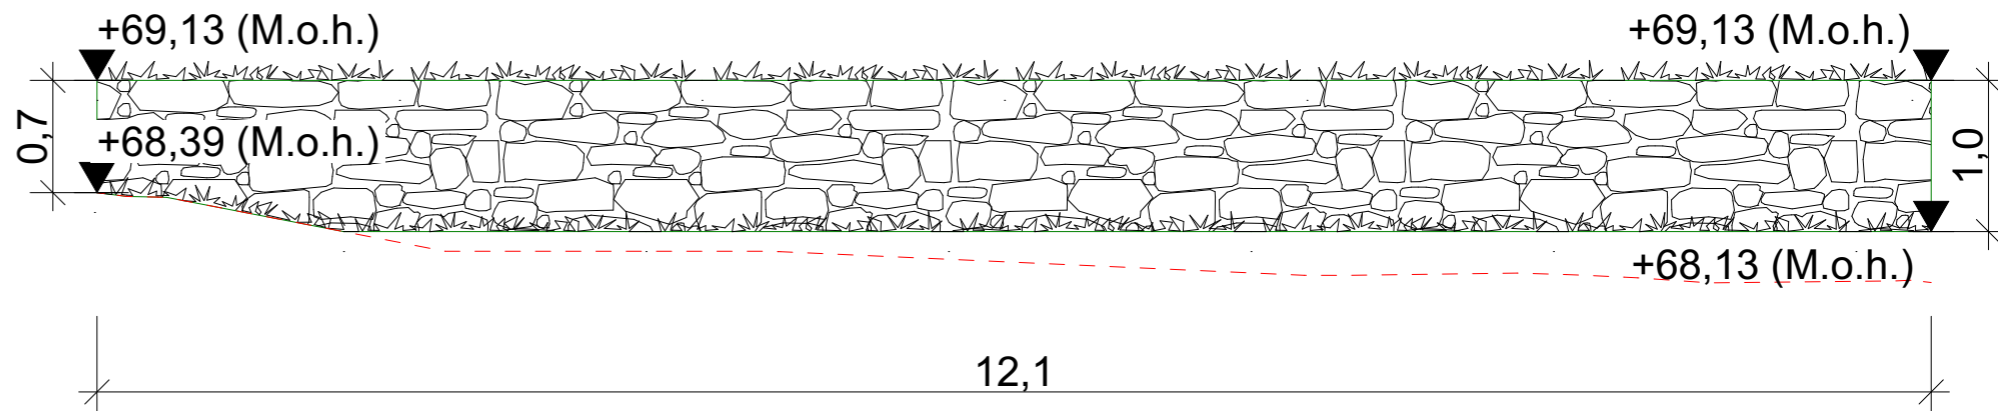

----- Eksisterande terreng

NB : Murval / skravur er illustrerende.  
**Mur 2**

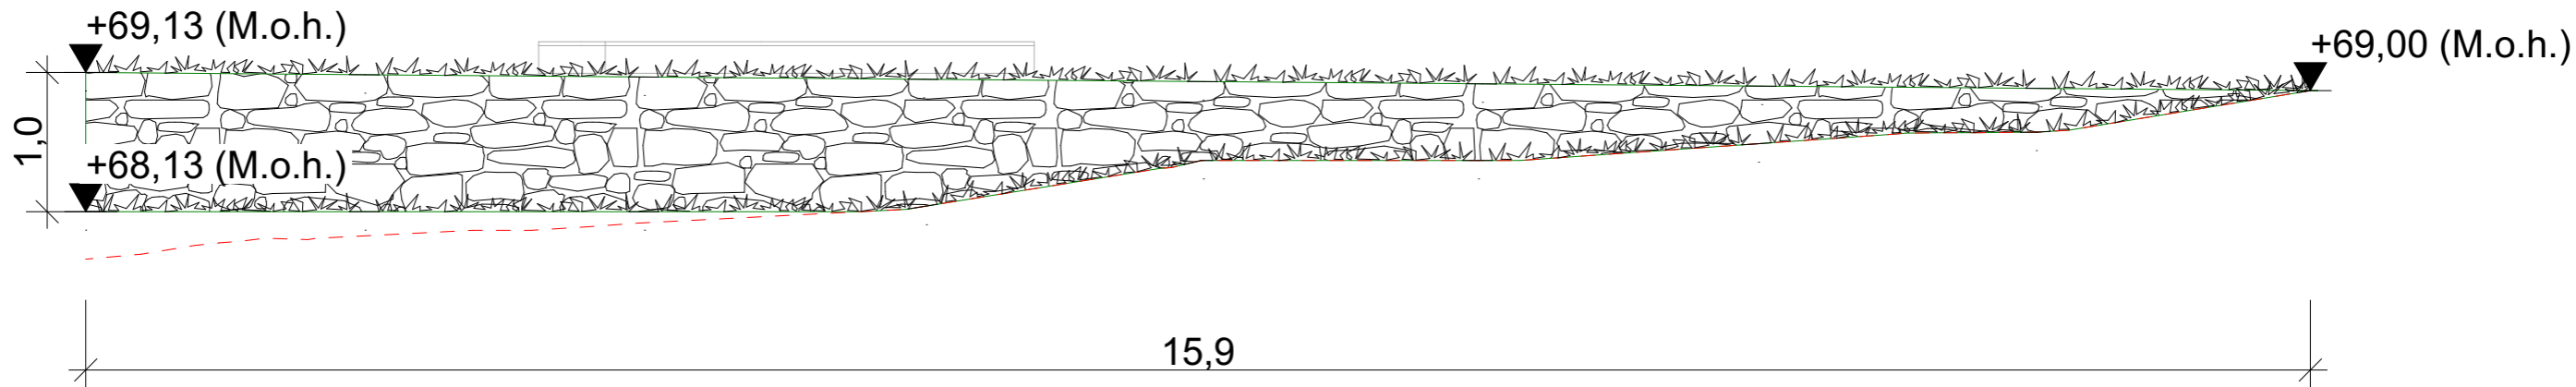

----- Eksisterande terreng

NB : Murval / skravur er illustrerende.  
**Mur 3**


----- Eksisterande terreng

----- Nytt terreng


Rekkverk/gjerder på murer og skjæringer er ikke en del av ABChus sin leveranse

F	Byggemeldingstegninger	BS	KN	09.10.2020
E	Kontraktstegning	BS	KN	19.08.2020
D	Teknisk vurdering	BS/PRO		
C	Tilbudskontroll (Sjekkliste 1:100)	BS	KN	19.08.2020
B	Skisseprosjekt 8008-829	BS	KN	19.08.2020
A	2020 Huskatalog	BS	ALK	2020
REV.	BESKRIVELSE	SIGN.		REV. DATO
PROSJEKTNUMMER - PROSJEKTNAVN				
1170360				
BESKRIVELSE				
Fosse 141				
TILTAKSHAVER		KOMMUNE		
Wilhelm Skråmestø		Alvør		
BYGGEPLASS		Gnr./Bnr.		
Fosse 141, 5918 Frekhaug		325/13		
TEGNINGSNAVN		PUBLISERING TID		DETALJHÅNDBOK
Muroppriss		09.10.2020 - 12.59		REV 6.1
AR HUS MODEL NAVN (Type) - VERSJON - REVISJON		- PROSJEKTOEL		SKALA
2020 Zara (R) - v1 - Rev.C		- ARK - 23.06.2020		1:50
		FORMAT	TEGN.-NR.	
		A3	6	




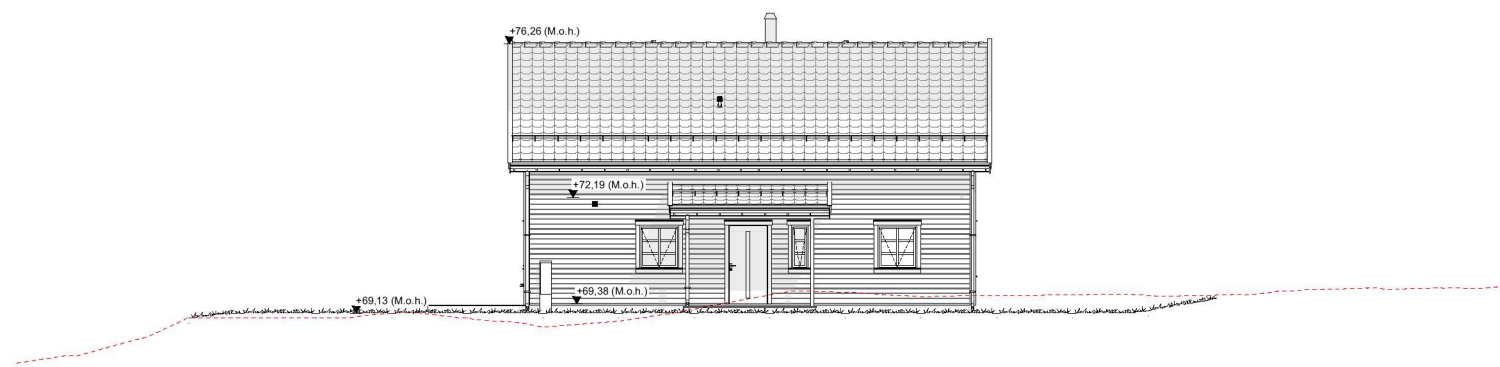


Fasade Sør

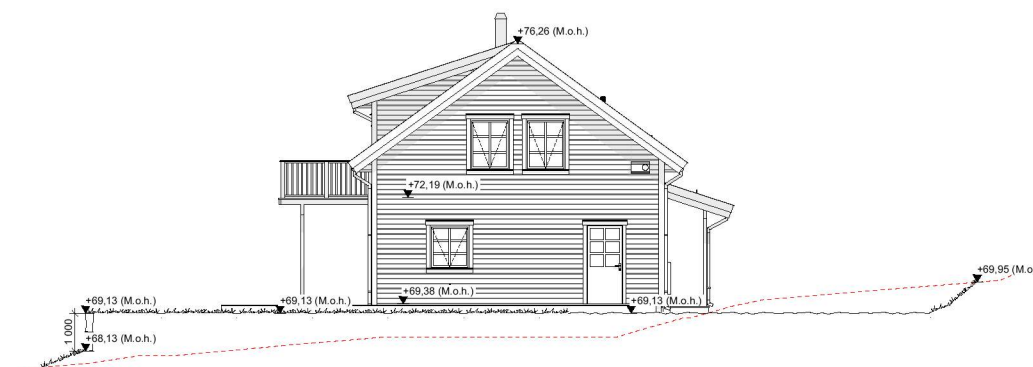

Fasade Vest

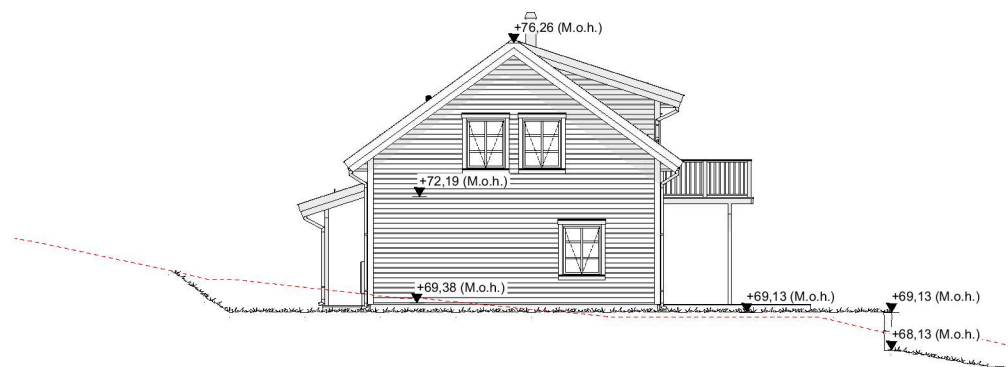

Fasade Øst

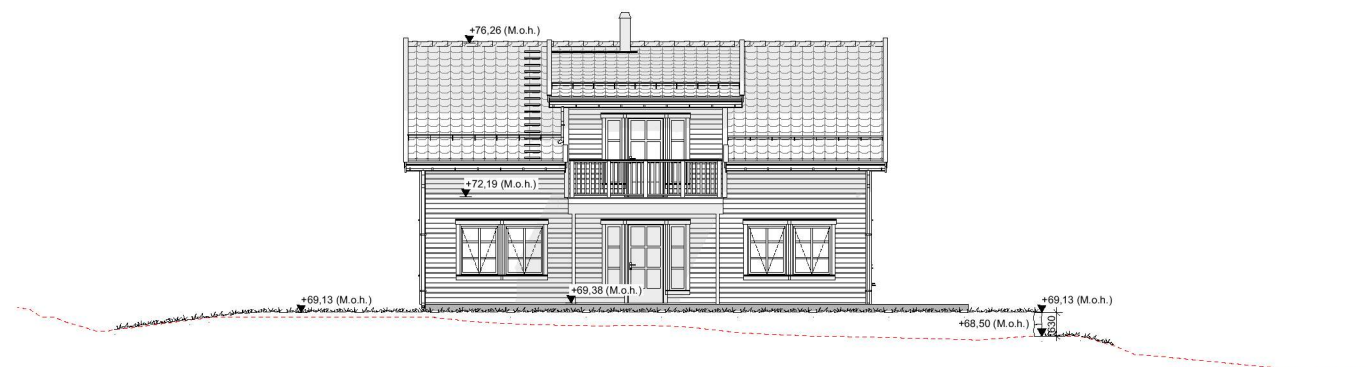

Fasade Nord

**BRA (Bruksareal), Leil 1**

Hovedetasje	79,8
Loftsetasje	63,2
<b>Totalt</b>	<b>143,0 m<sup>2</sup></b>

**BRA (Overbygget), Leil 1**


Hovedetasje	11,6
<b>Totalt</b>	<b>11,6 m<sup>2</sup></b>

**BYA (Bebygd Areal), Leil 1**


Hovedetasje	102,9
<b>Totalt</b>	<b>102,9 m<sup>2</sup></b>

**Grunnflate, Leil 1**

Hovedetasje	89,6
<b>Totalt</b>	<b>89,6 m<sup>2</sup></b>

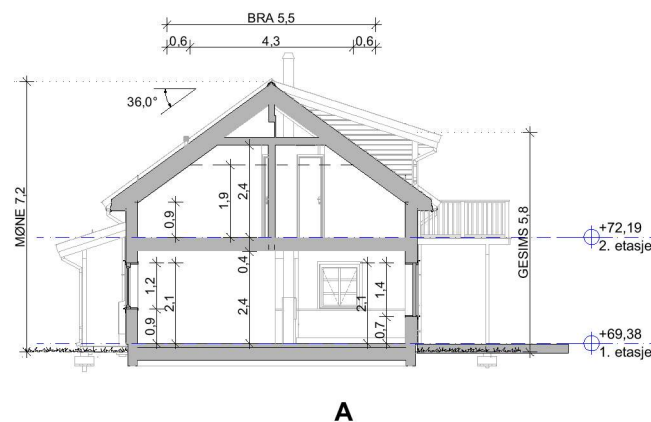

A

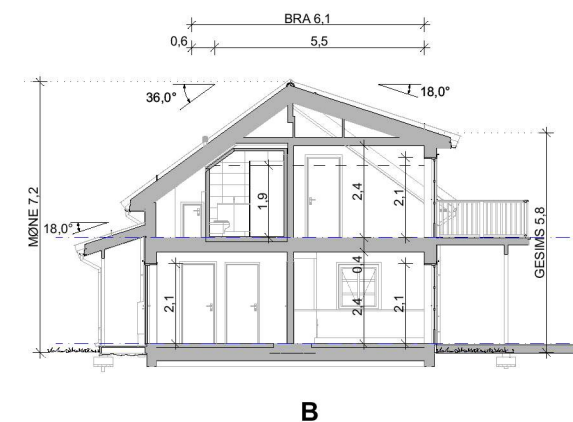

B

--- Eksisterende terreng

--- Nytt terreng

Rekkverk/gjerder på murer og skjæringer er ikke en del av ABChus sin leveranse

F	Byggemeldingstegninger	BS	KN	09.10.2020
E	Kontraktstegning	BS	KN	19.08.2020
D	Teknisk vurdering	BS/PRO		
C	Tilbudskontroll (Sjekkliste 1:100)	BS	KN	19.08.2020
B	Skisseprosjekt 8008-829	BS	KN	19.08.2020
A	2020 Huskatalog	BS	ALK	2020
REV.	BESKRIVELSE	SIGN.		REV. DATO
PROSJEKTNUMMER - PROSJEKTNAVN		1170360		
BESKRIVELSE		Fosse 141		
TILTAKSHAVER		KOMMUNE		
BYGGEPLASS		Alvør		
Fosse 141, 5918 Frekhaug		Gnr./Bnr.		
		325/13		
TEGNINGSNAVN		PUBLISERING TID		DETALJHÅNDBOK
Alle Fasader og Snitt		09.10.2020 - 12.59		REV 6.1
ARHUS MODEL NAVN (Type) - VERSJON - REVISJON		- PROSJEKTDTEL		SKALA
2020 Zara (R) - v1 - Rev.C		- ARK - 23.06.2020		1:200
		FORMAT	TEGN.-NR	
		A3	7	

