





188/136 Kvassnesveien 27 (utsnitt fra Seeiendom)

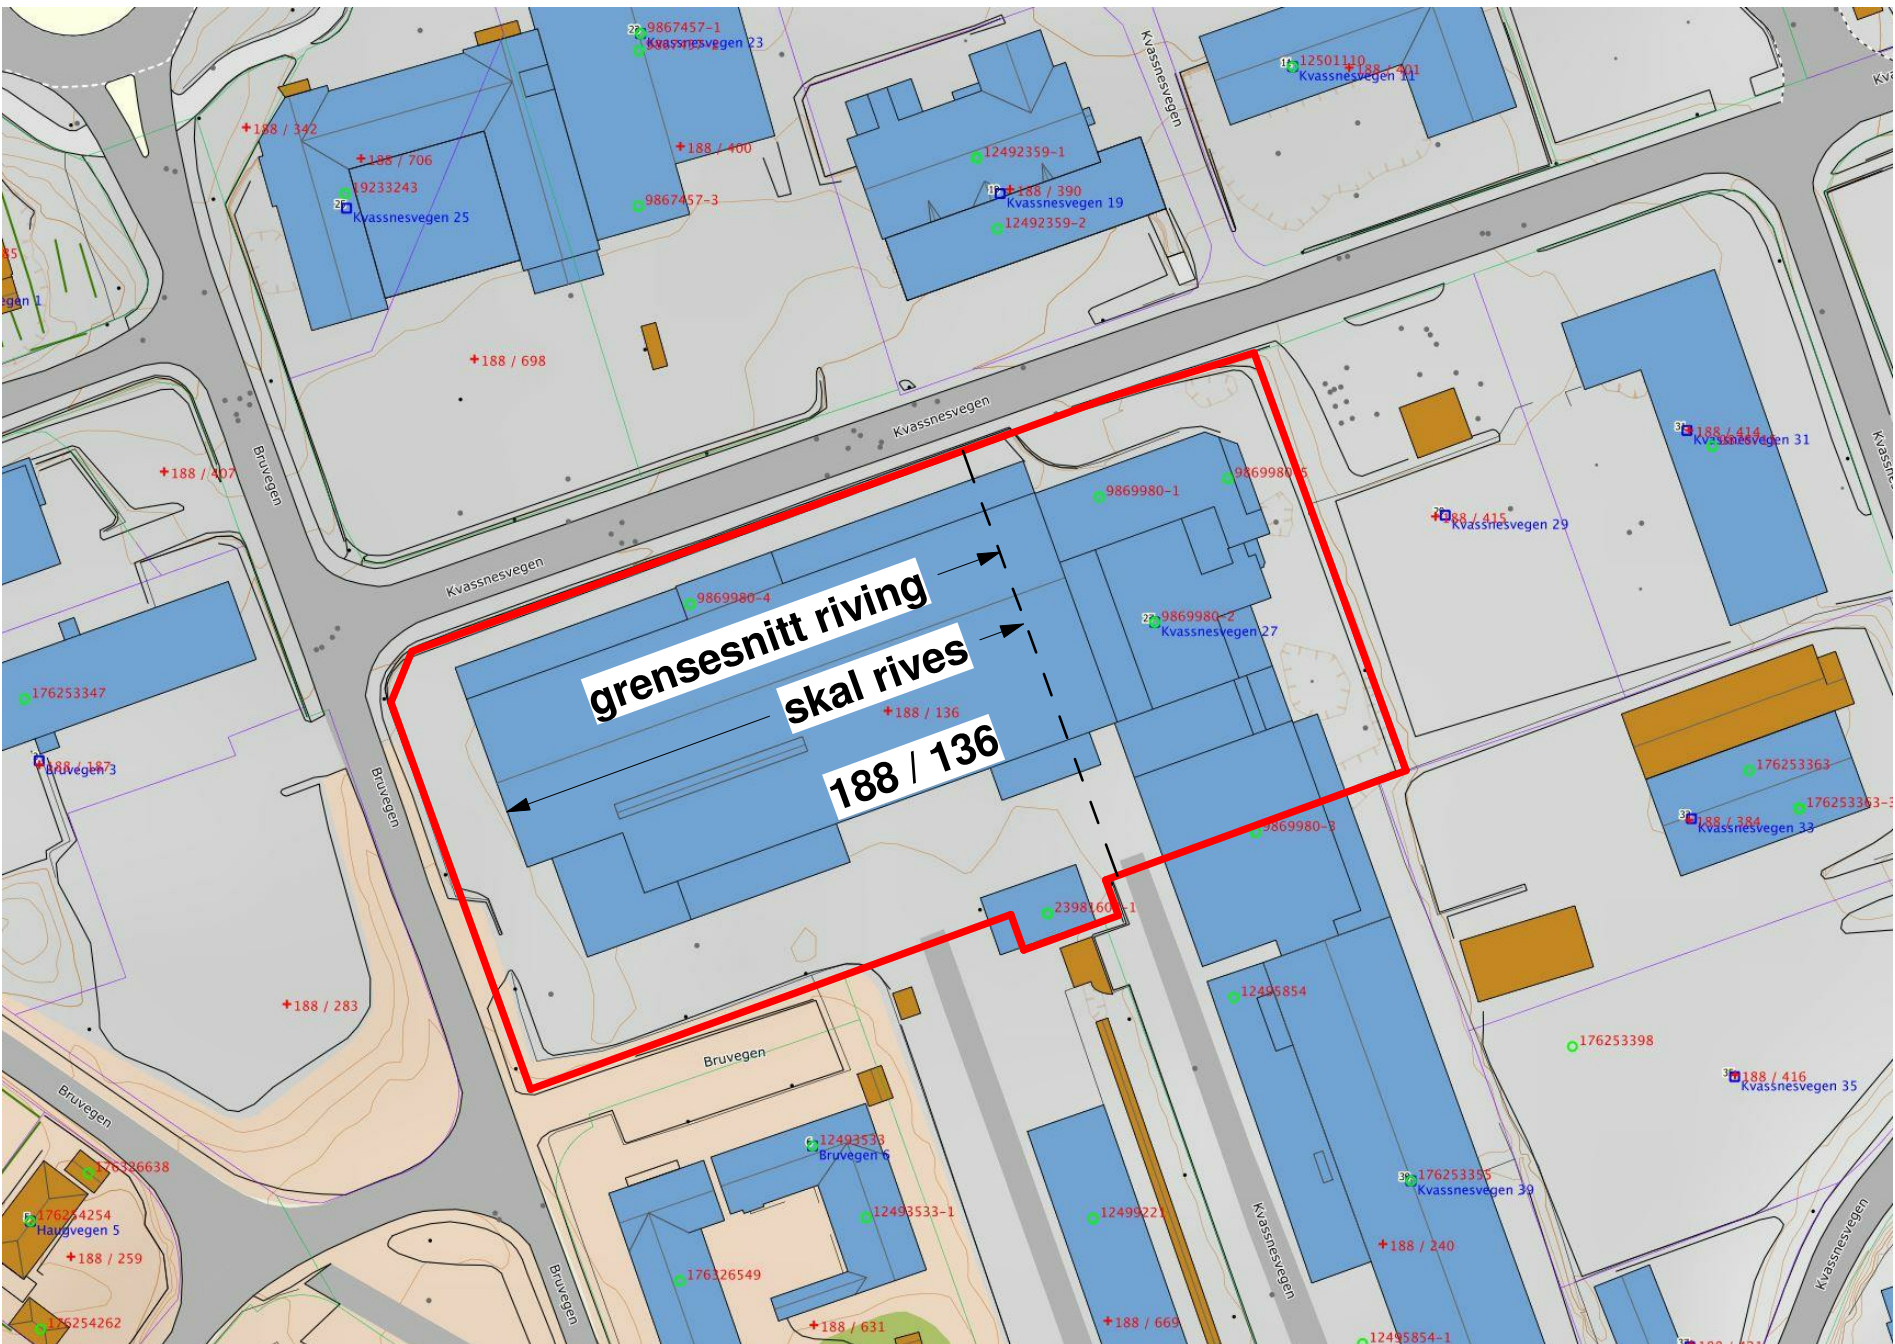

188/136 Kvassnesveien 27 (utsnitt fra Google)

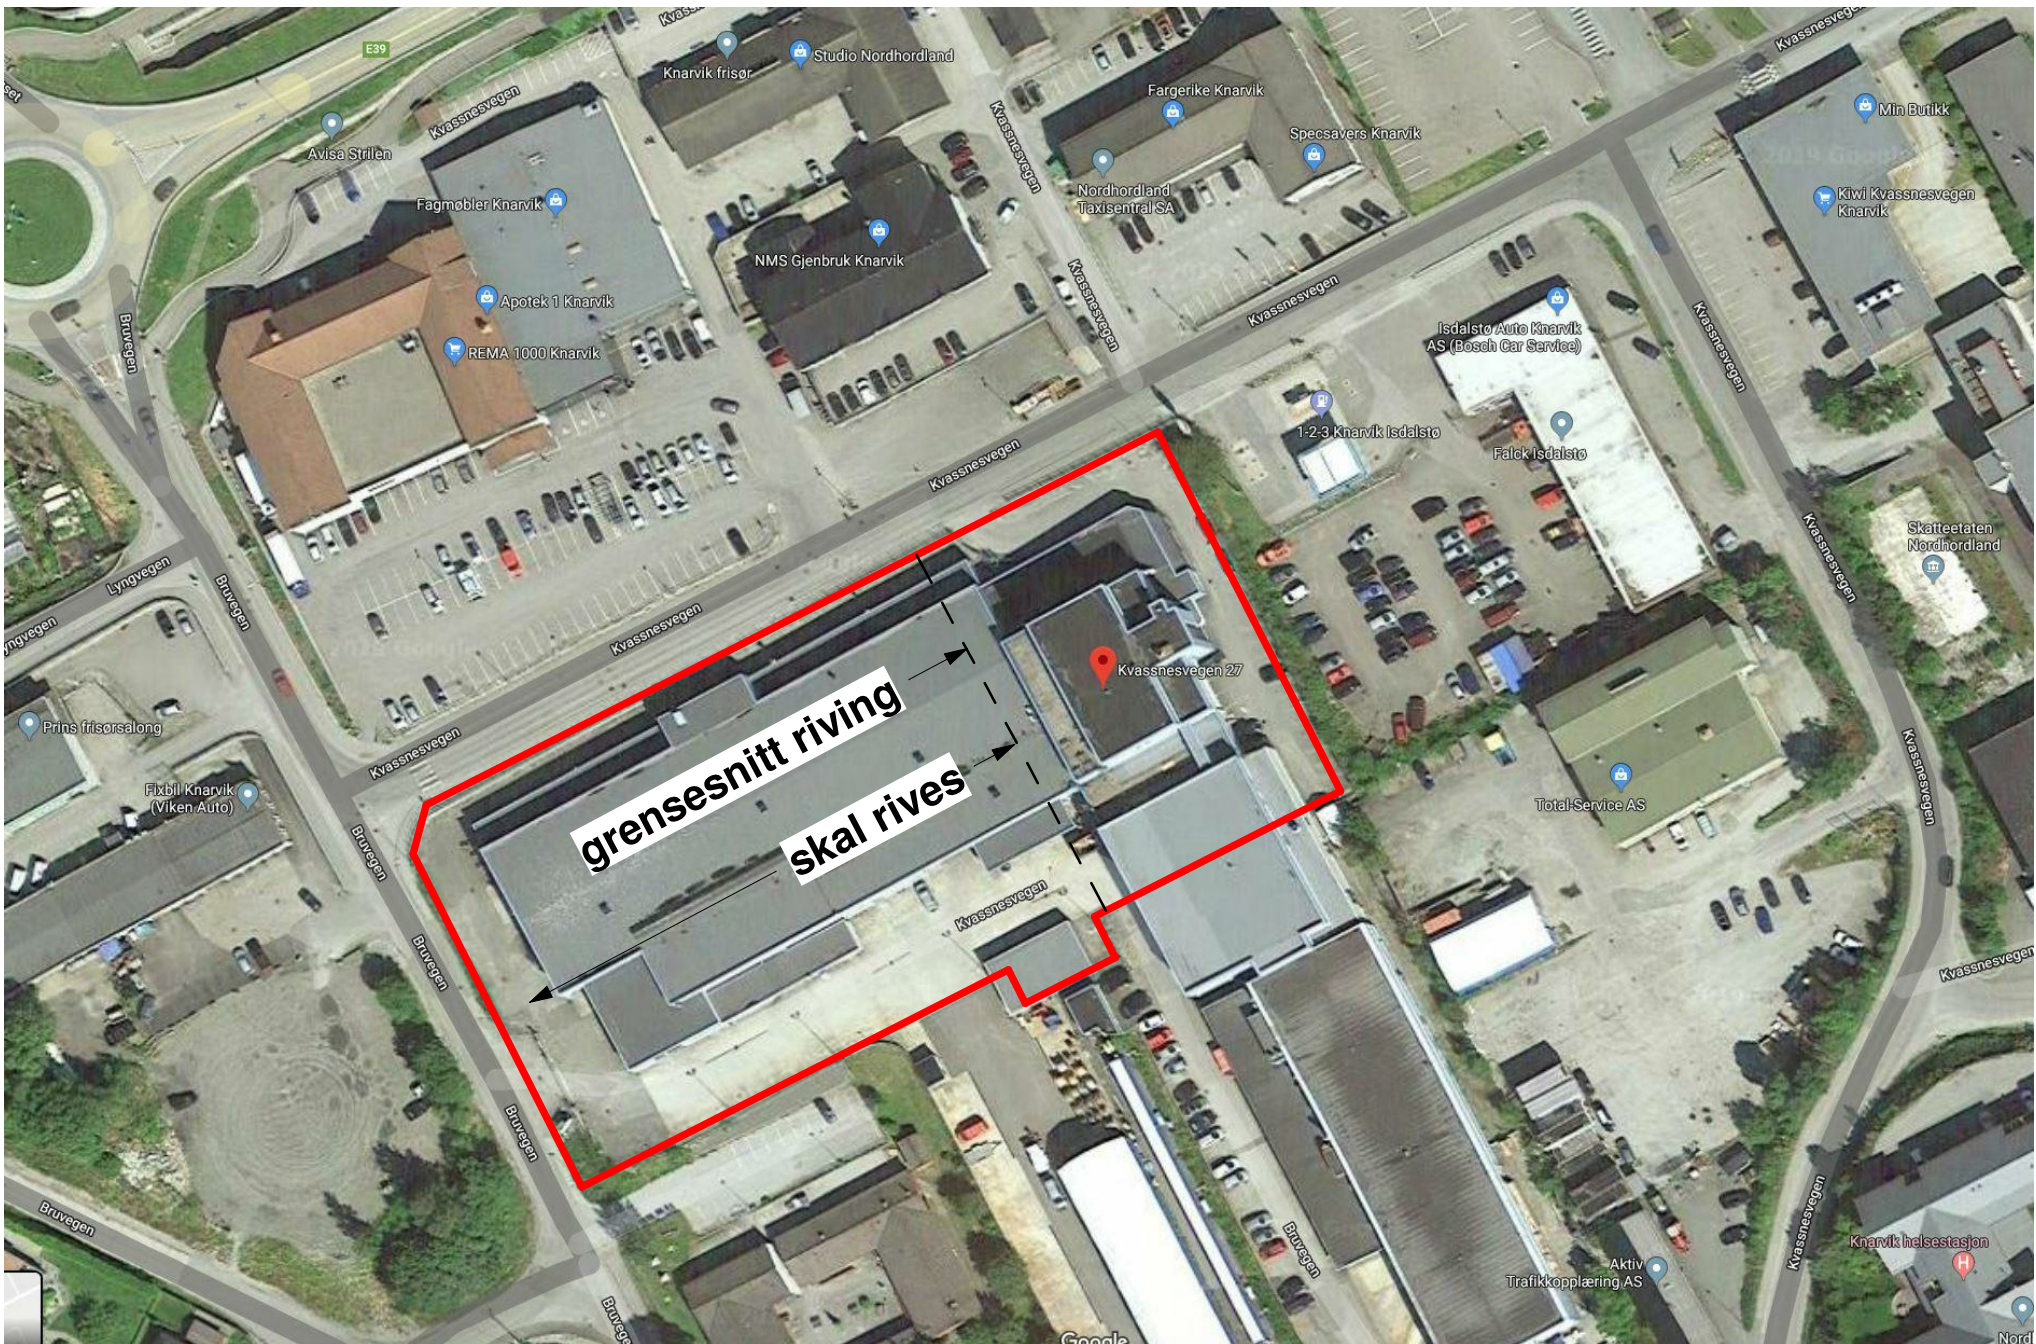

188/136 Kvassnesveien 27 fra nordvest (utsnitt fra Googleview)



188/136 Kvassnesveien 27 fra sørvest (utsnitt fra Googleview)



188/136 Kvassnesveien 27 fra nordøst (utsnitt fra Googleview)

Vedlegg Q9

|                                                    |      |            |            |              |              |
|----------------------------------------------------|------|------------|------------|--------------|--------------|
|                                                    |      |            |            |              |              |
| Rev.                                               | Dato | Tekst      |            |              | Tegn. Kontr. |
| Tegningsnummer (Fag/ Tegn. type/ Løpnr.):          |      |            |            | Prosjektnr.: |              |
| A2.60.07                                           |      |            |            | 646          |              |
| Prosjekt:                                          |      |            |            |              |              |
| Kvassnesveien 27                                   |      |            |            |              |              |
| 188/136                                            |      |            |            |              |              |
| Titelshaver:                                       |      |            |            |              |              |
| Coop Hordaland                                     |      |            |            |              |              |
| Eiendom SA                                         |      |            |            |              |              |
| SE arkitektur AS                                   |      |            |            |              |              |
| Besøks- og postadresse:                            |      |            |            |              |              |
| Wernersholmvegen 49, 5232 Paradis                  |      |            |            |              |              |
| Tlf. 55 98 70 20 E-post: firma@se-arkitektur.no    |      |            |            |              |              |
| Fase:                                              |      |            | Tegnet:    |              | Kontrollert: |
| Forprosjekt                                        |      |            | LR         |              | GB           |
| Prosjektnr.:                                       |      | Dato:      | Målestokk: |              | Format:      |
| 646                                                |      | 10.02.2020 |            |              | A1           |
| Tegningsnavn                                       |      |            |            |              |              |
| Tegning eks. bebyggelse - dokumentasjon for riving |      |            |            |              |              |
| Tegningsnummer (Fag/ Tegn. type/ Løpnr.):          |      |            |            |              | Rev.:        |
| A2.60.07                                           |      |            |            |              |              |