

# SITUASJONSKART

Gnr/Bnr:  
Adresse:  
Eigar/søkar:

Kvalitet :

Gjeldande plan :  
Planformål :


Vår referanse:

Sign. ....



Målestokk: 1:500  
Dato: 10.11.2020

- |  |                        |  |            |
|--|------------------------|--|------------|
|  | Gjerde                 |  | Bolighus   |
|  | Usikker eigedomsgranse |  | Andre bygg |
|  | Målt eigedomsgranse    |  |            |

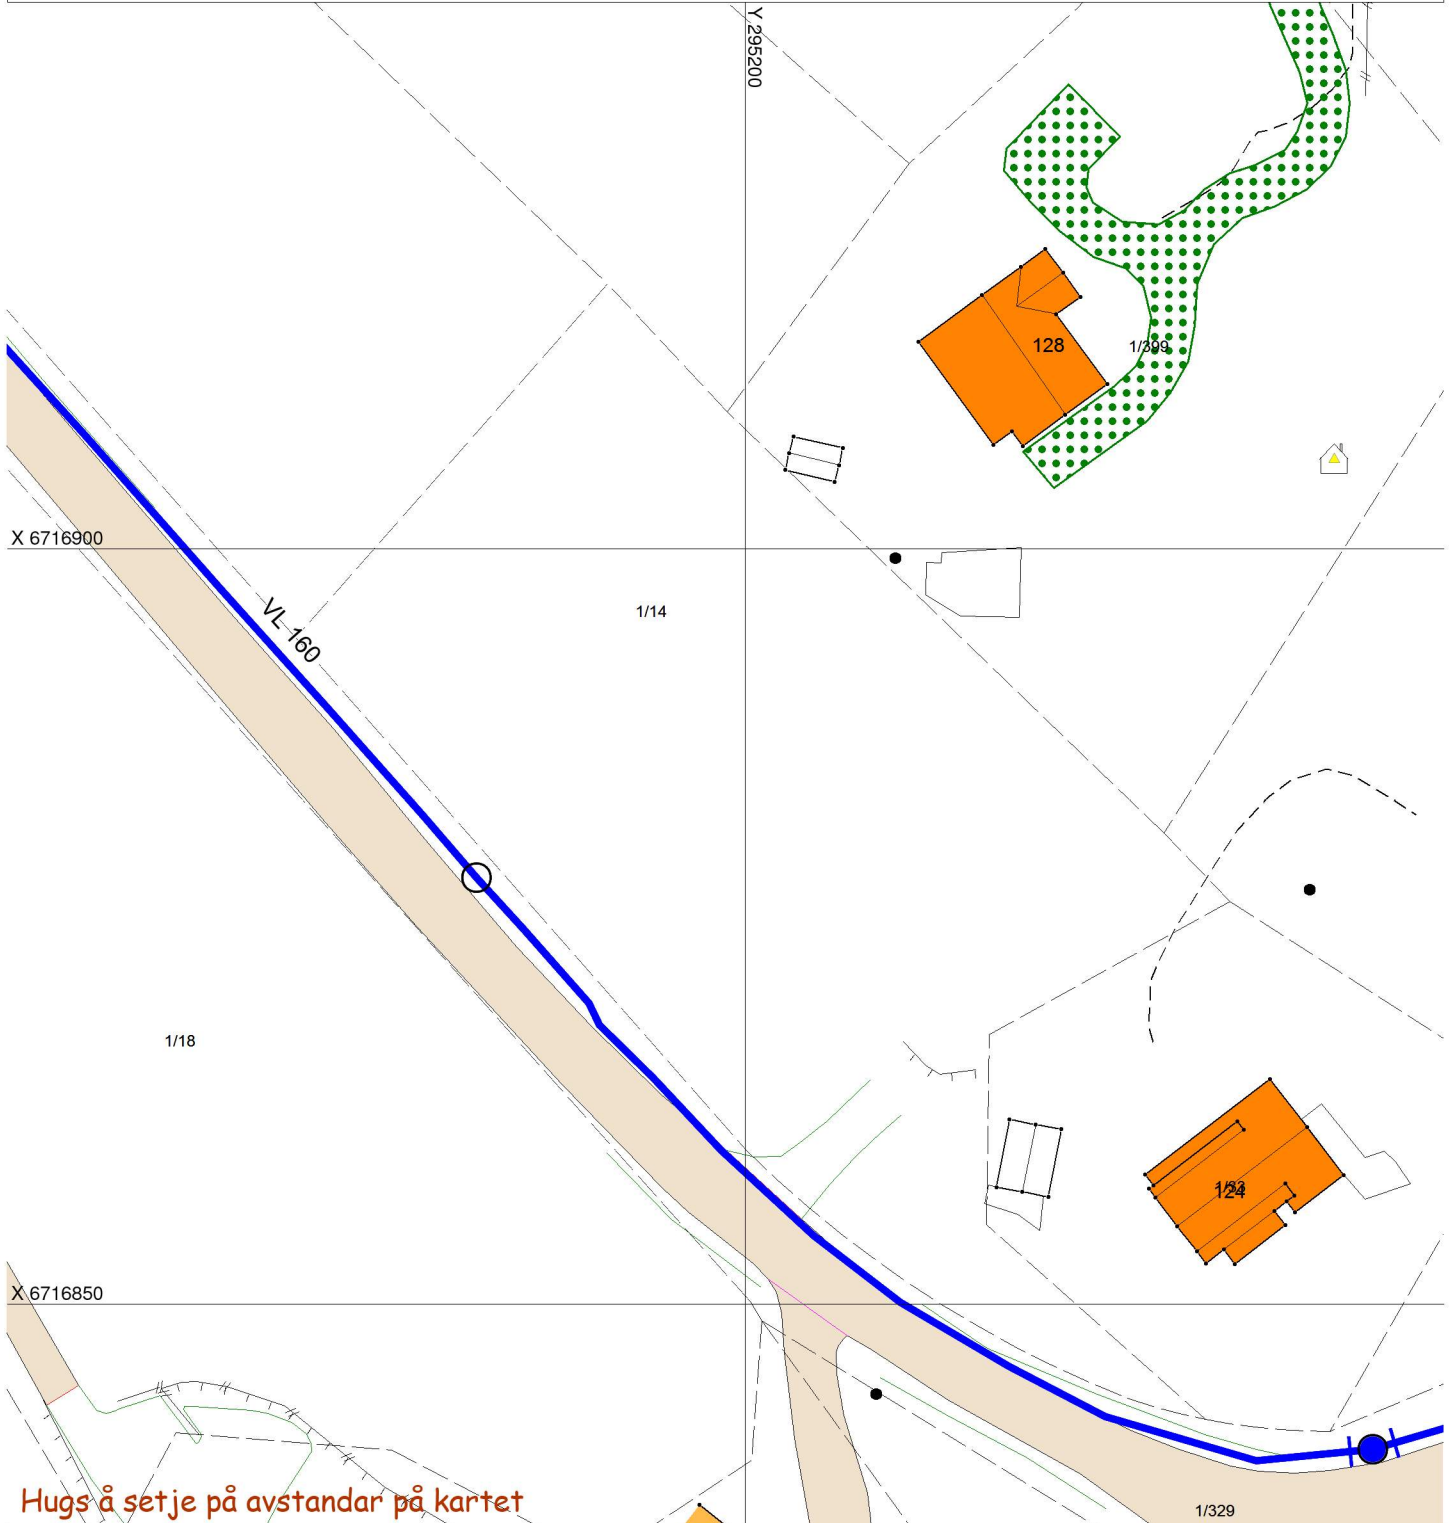

Hugs å setje på avstandar på kartet

## SITUASJONSPLAN



Tiltak

Underskrift Situasjonsplan

Dato