


Vedlegg nr: 3

N6724508, Ø281467 +

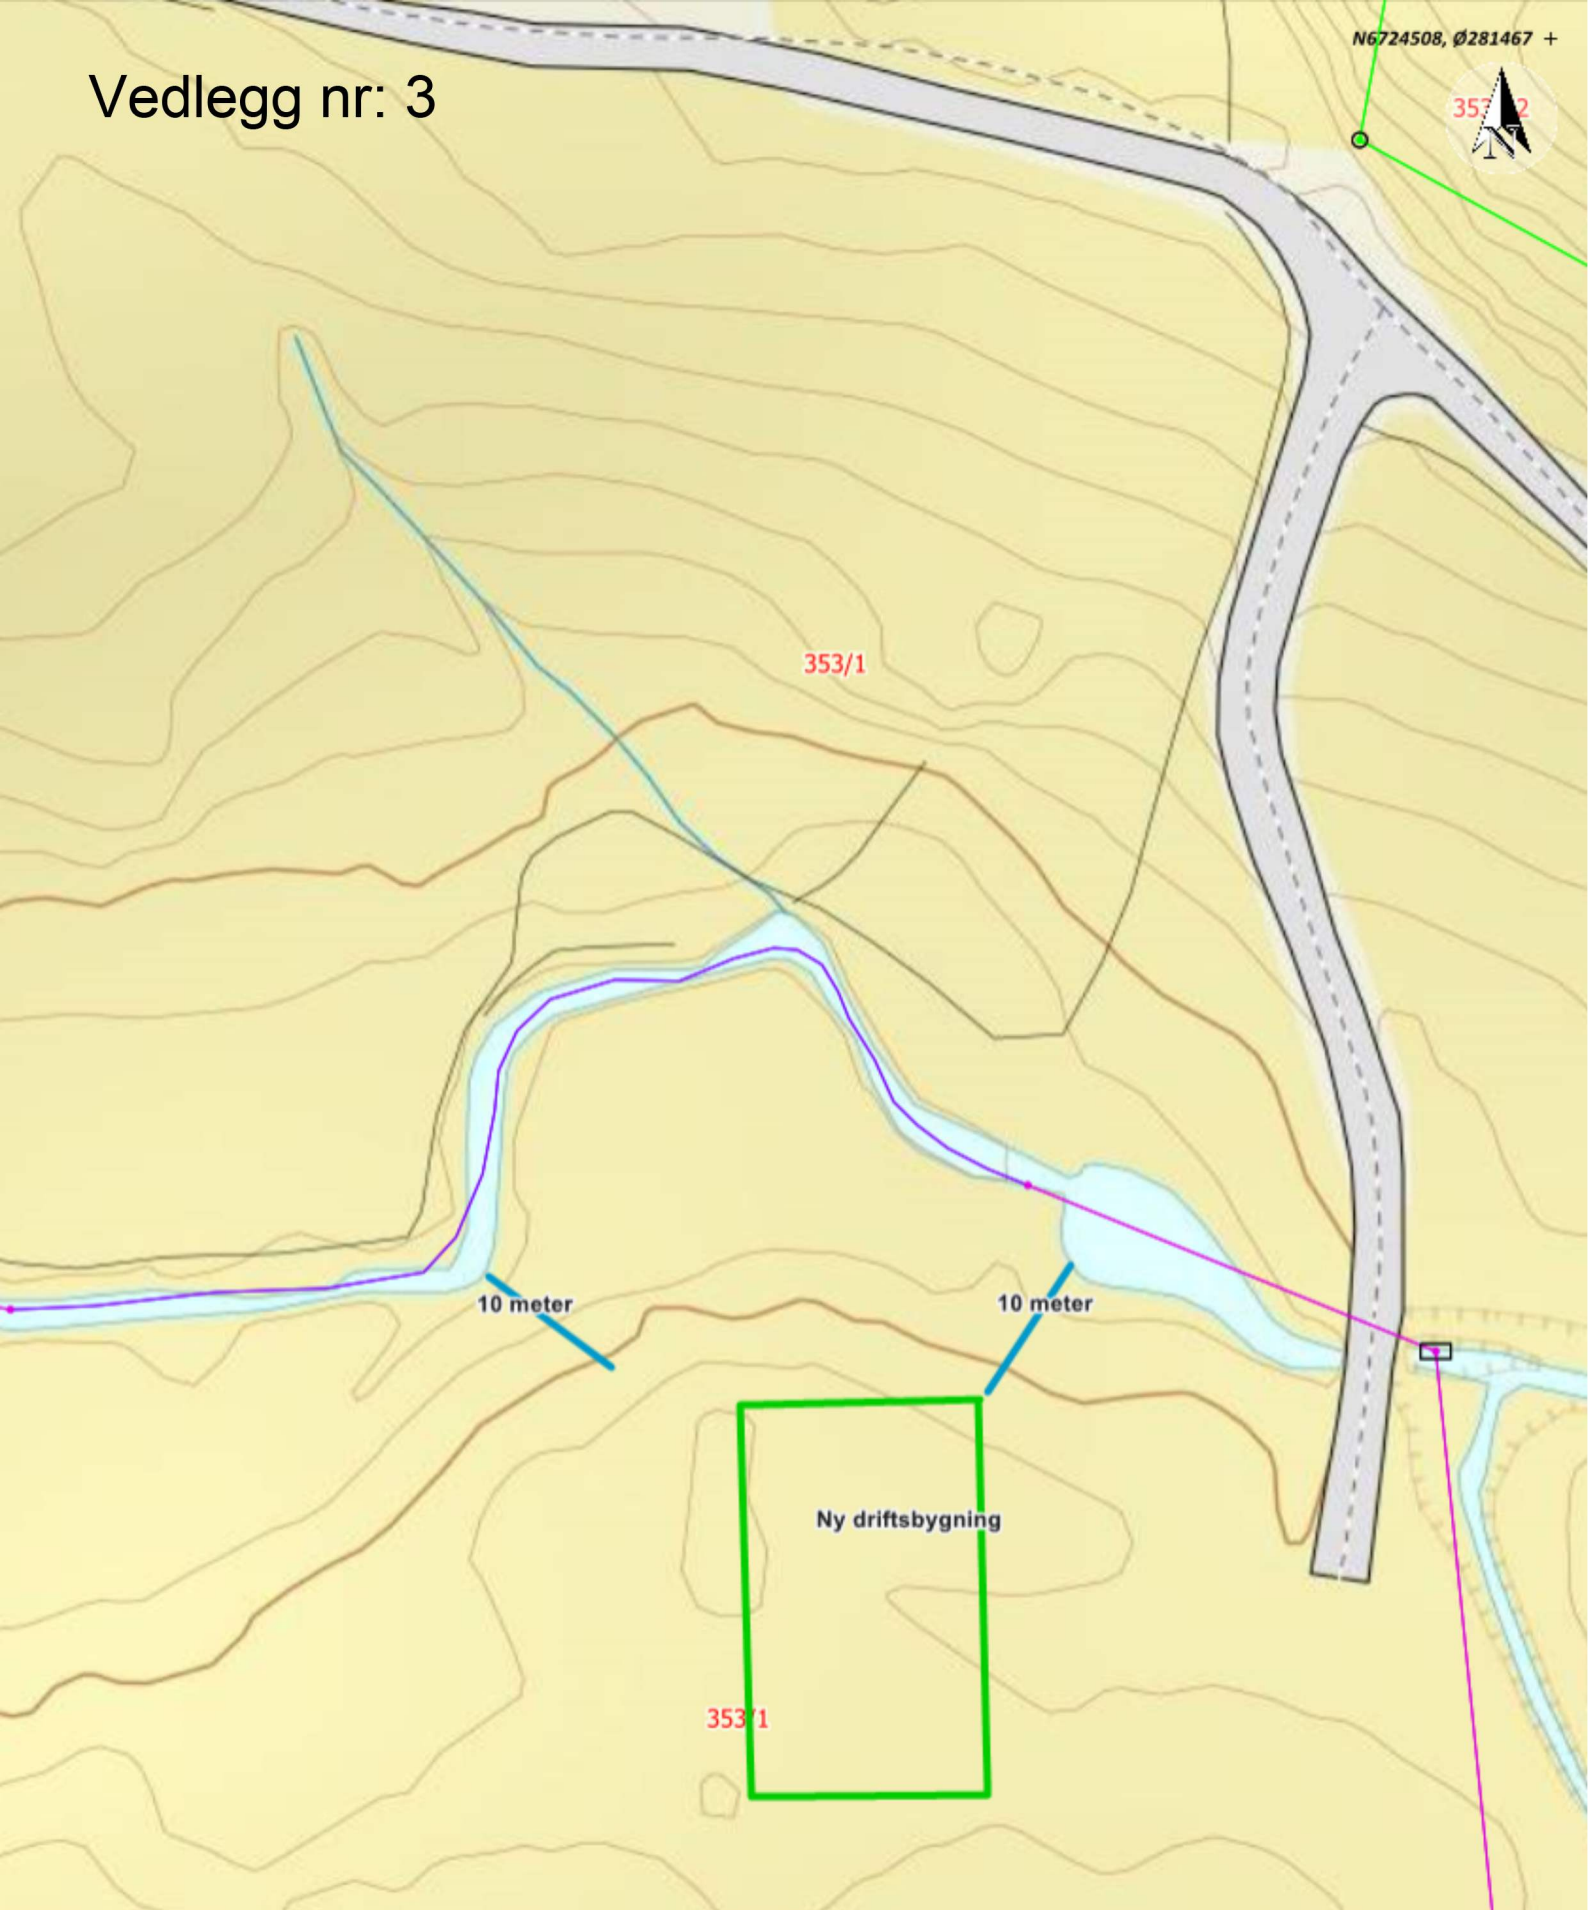

Situasjonskart - driftsbygning

Dato: 11-11-2020



Målestokk: 1:500



+ N6724365, Ø281367

Data fra Kartverket, Norge Digitalt og Nordhordland digitalt