


# Vedlegg nr: 4

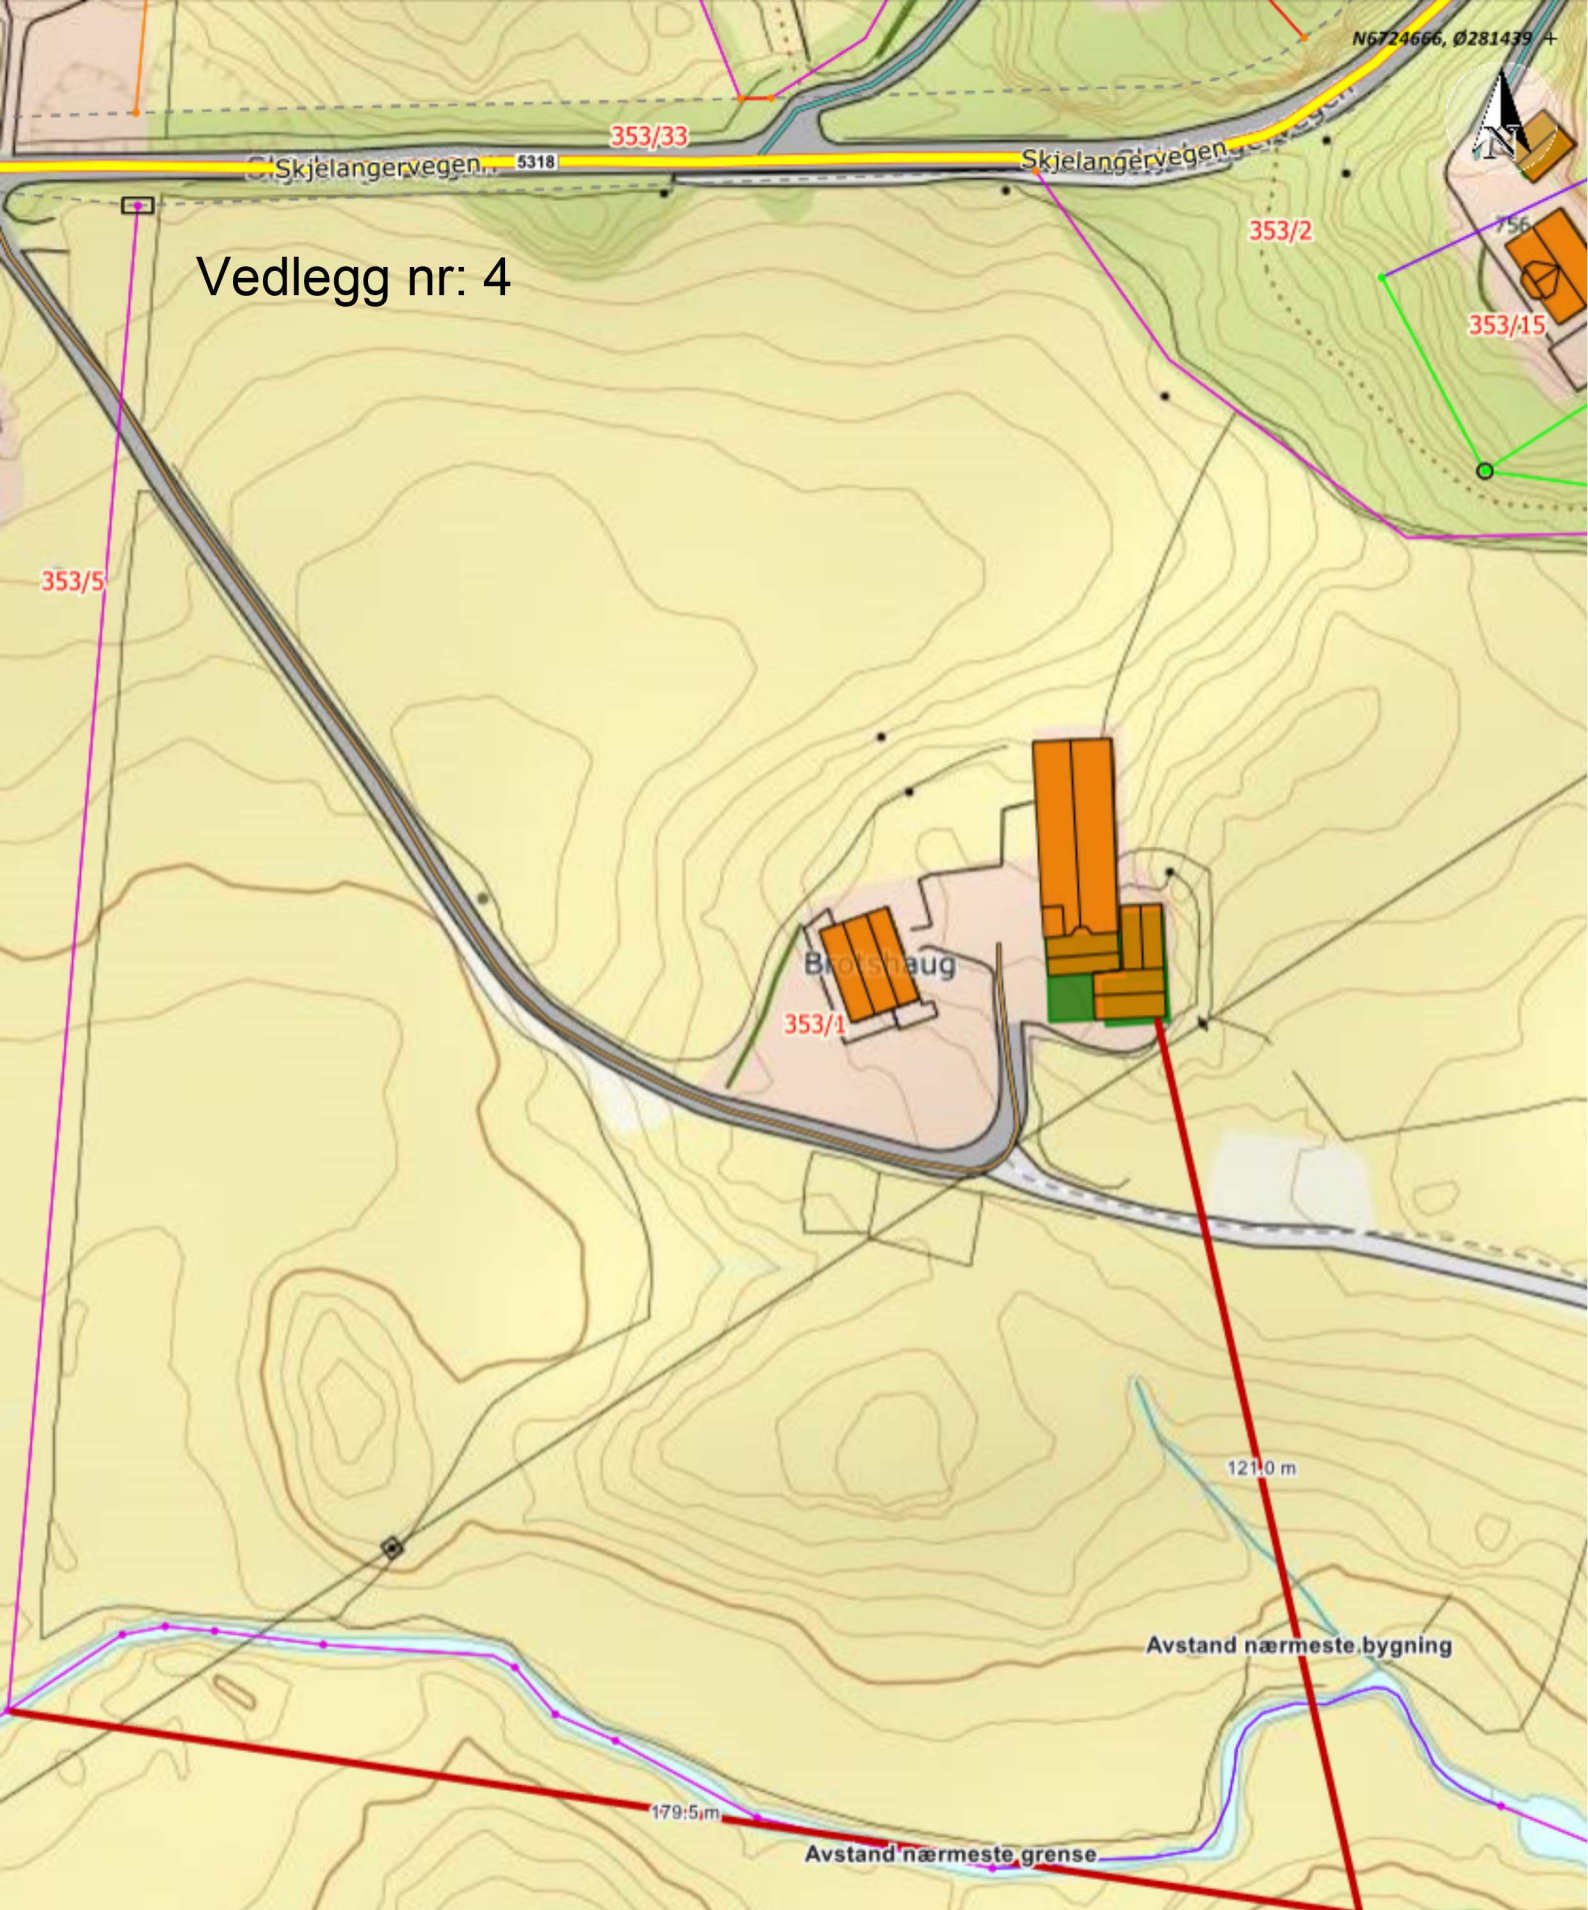

Situasjonskart - driftsbygning  
Avstander

353/1



Dato: 11-11-2020

Målestokk: 1:1 000

30m