

FRAOELT PARSELL

SITUASJONSKART

Gnr/Bnr: 1/14
 Adresse:
 Eigar/søkar: Solveig Helen Sundt

Kvalitet : FKB-B

Gjeldande plan : Reguleringsplan
 Planformål : Bustad

Vår referanse: PAS

Sign.



Målestokk: 1:500
 Dato: 27.03.2020

ALVER
KOMMUNE



	Gjerde		Bolighus
	Usikker eigedomsgrense		Andre bygg
	Målt eigedomsgrense		



SITUASJONSPLAN



Tiltak

Underskrift Situasjonsplan

Dato

SITUASJONSKART

Gnr/Bnr: Gnr 1 Bnr 14
 Adresse:
 Eigar/søkar:

Kvalitet : FKB-B

Gjeldande plan : Reguleringsplan
 Planformål : Bustad

Vår referanse: HOK

Sign.




MELAND
KOMMUNE



Målestokk: 1:500
 Dato: 05.12.2019

- Gjerde
- Usikker eigdomsgrense
- Målt eigdomsgrense
- Bolighus
- Andre bygg

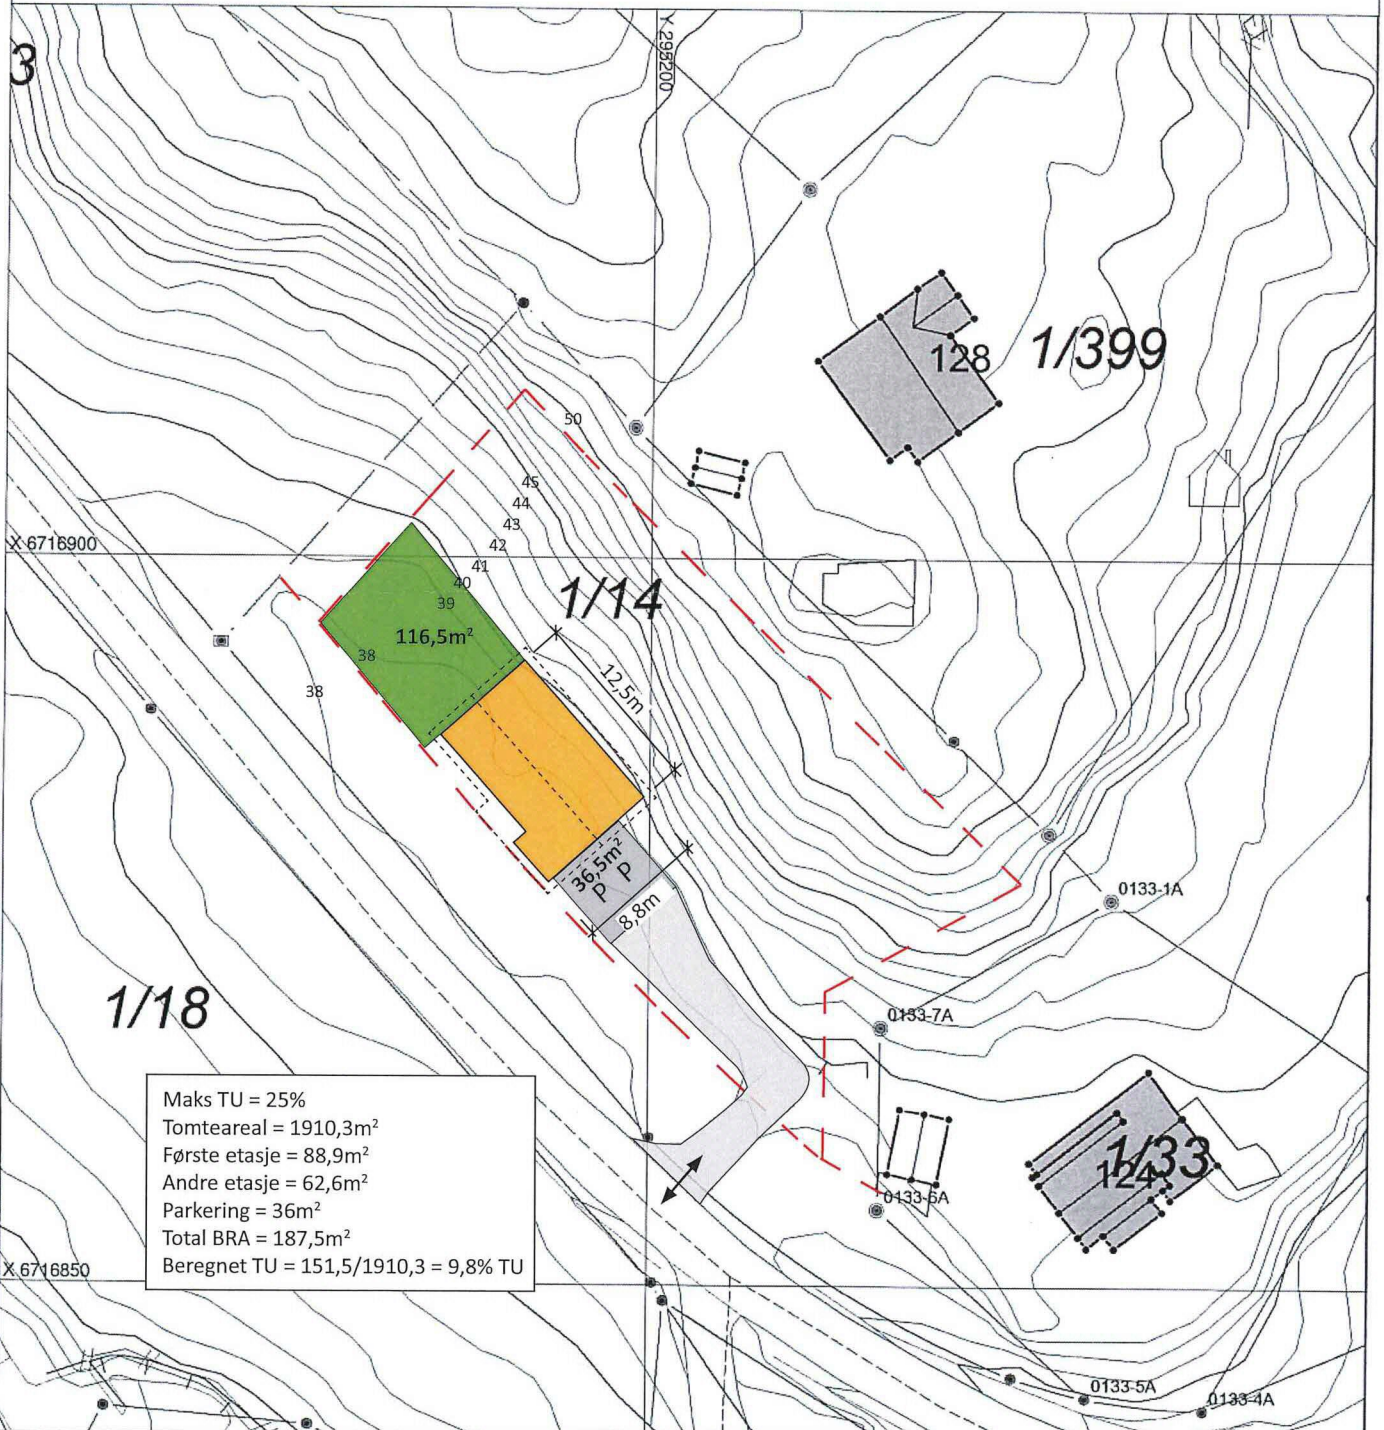

Maks TU = 25%
 Tomteareal = 1910,3m²
 Første etasje = 88,9m²
 Andre etasje = 62,6m²
 Parkering = 36m²
 Total BRA = 187,5m²
 Beregnet TU = 151,5/1910,3 = 9,8% TU

Prosjekt: Illustrasjonsplan Gnr./Bnr.: 1/14 Alver kommune	Ny bolig Uteareal Parkering Byggegrense	Tegning: Terrangsnitt gavler Dato: 13.11.20 Rev. dato:	Tegningsnr.: D-1 Målestokk: 1:500
--	--	---	--