

SITUASJONSKART

Gnr/Bnr: 172/203
Adresse:
Eigar/søkar:
Kvalitet :

Gjeldande plan : Detaljregulering Sjøvold, Seim, plan-ID 1263-201514
Planformål : B
Vår referanse: 20/18040


Sign.



Målestokk: 1:500
Dato: 27.11.2020



- Gjerde
- Usikker eigedomsgranse
- Målt eigedomsgranse
- Bolighus
- Andre bygg

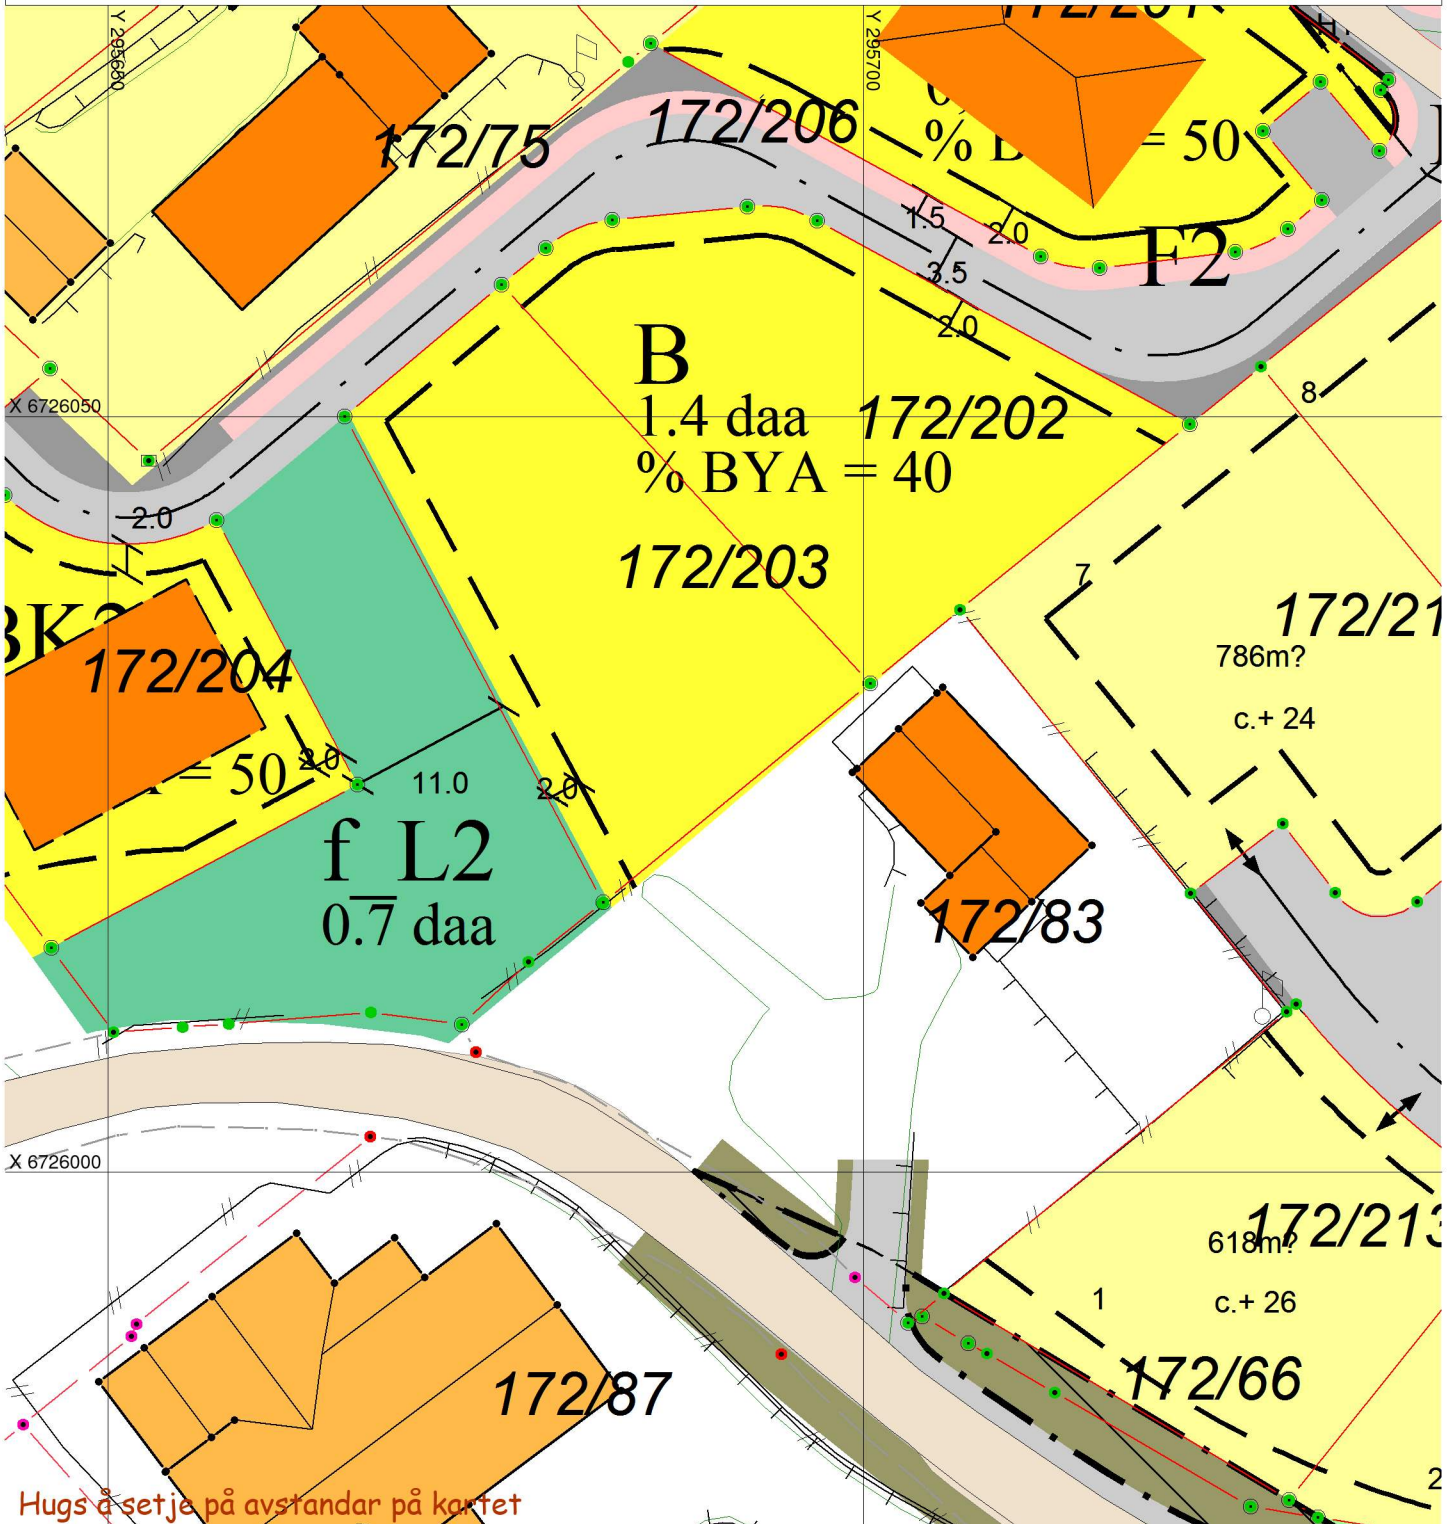

SITUASJONSPLAN



Underskrift Situasjonsplan _____ Dato _____