






### Teiknforklaring

	Bustad		Teiggrense
	Utomhus/grønt		Bygggrense
	Veg		

Villanger & Sønner AS  
 Kvassnesvegen 45  
 5914 Isdalstø

Dato	Konstr./Regnet	Godkjent	Målestokk
30.09.2020	sh		1:500




Plankart utkast plassering ny bustad\_alt 02  
 Gbnr 312/19, Melandvegen 124  
 Tiltakshaver: Kari Dalland og Vidar Kvalvåg

Erstatning for:	Erstaltet av:
	903


Henvisning:	Beregning:

Alver kommune


# Snitt A - A

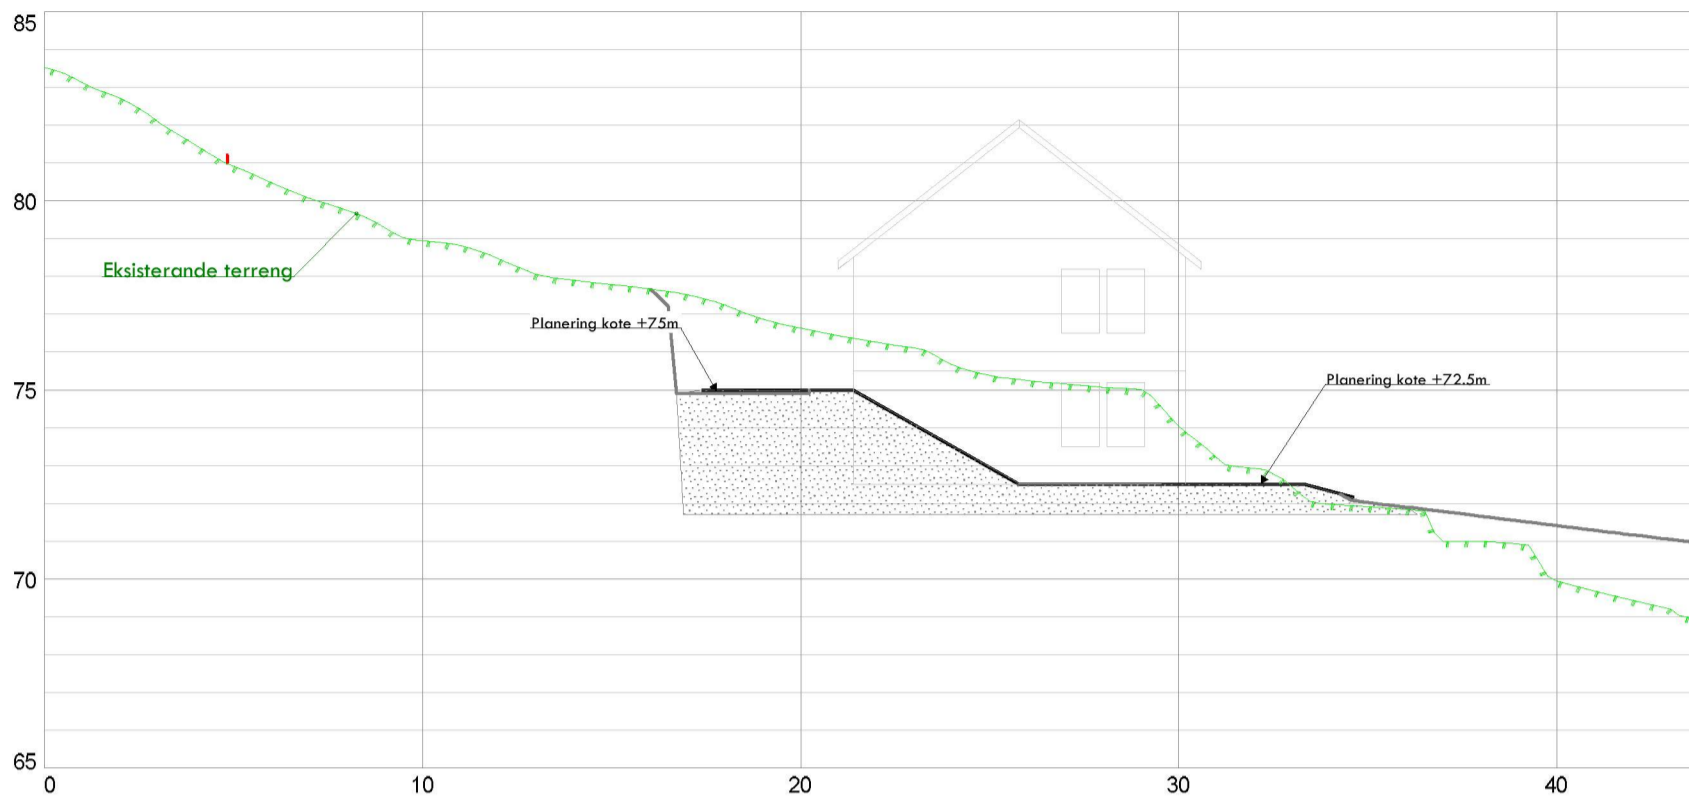

# Snitt B - B

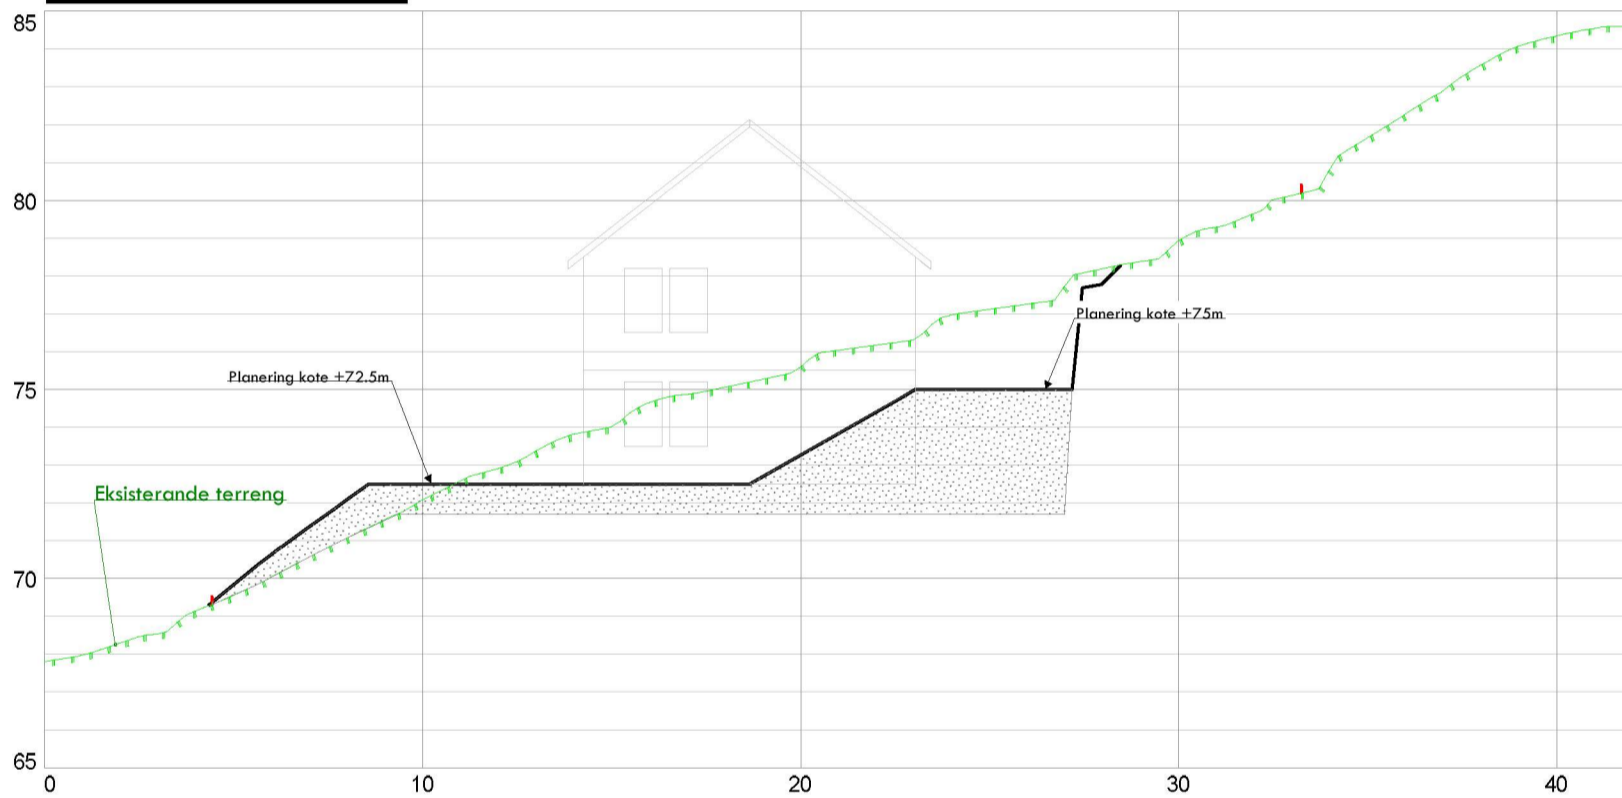

# Snitt C - C

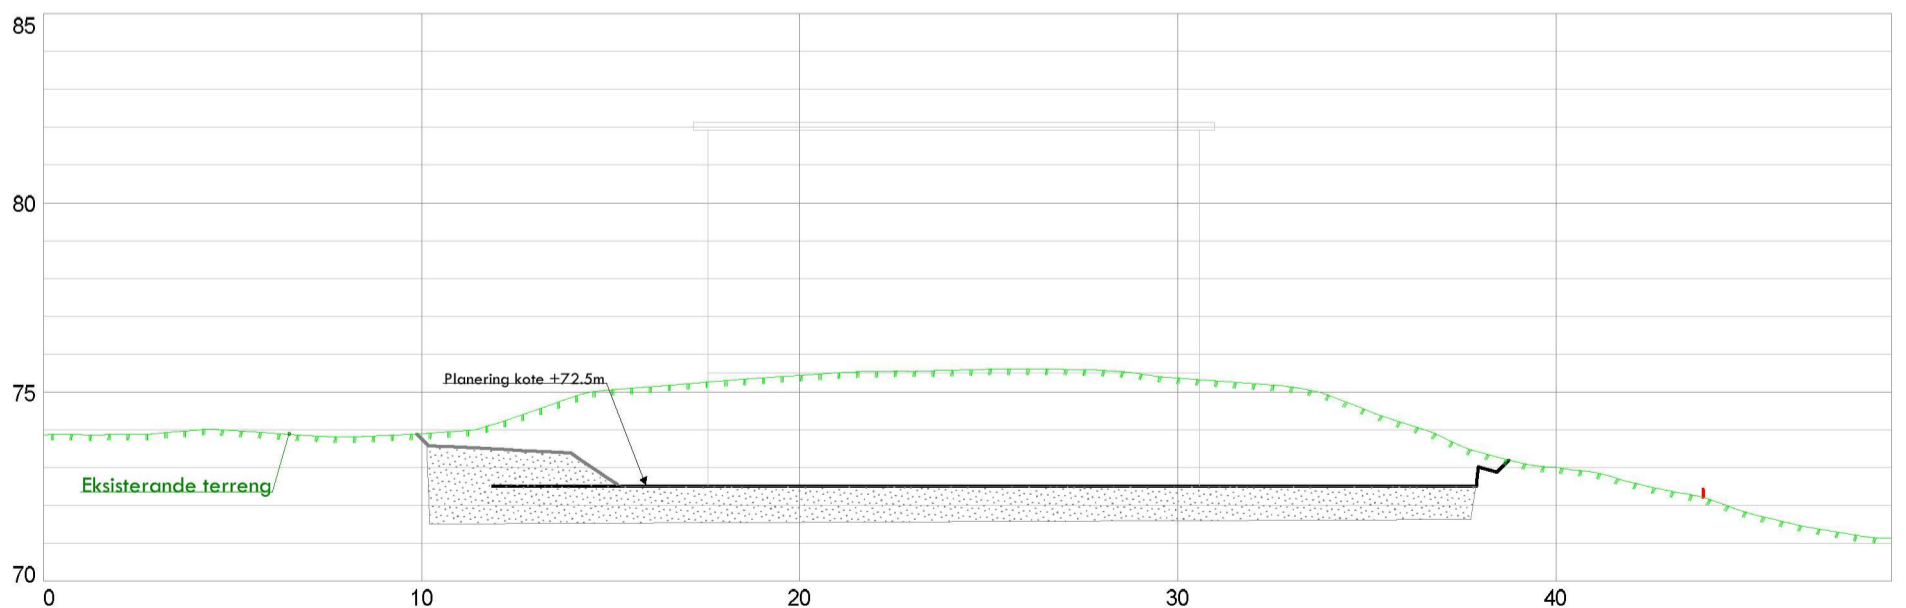

Villanger & Sønner AS  
 Kvassnesvegen 45  
 5914 Isdalstø

Dato: 30.09.2020    Konstr./tegnet: sh    Godkjent:    Målestokk:



Snitt utkast\_02 plassering ny bustad  
 Gbnr 312/19, Melandvegen 124  
 Tiltakshaver: Kari Dalland og Vidar Kvalvåg

Erstatning for:    Erstattet av:

904

Henvisning:    Beregning:

Alver kommune















