



Nordvest

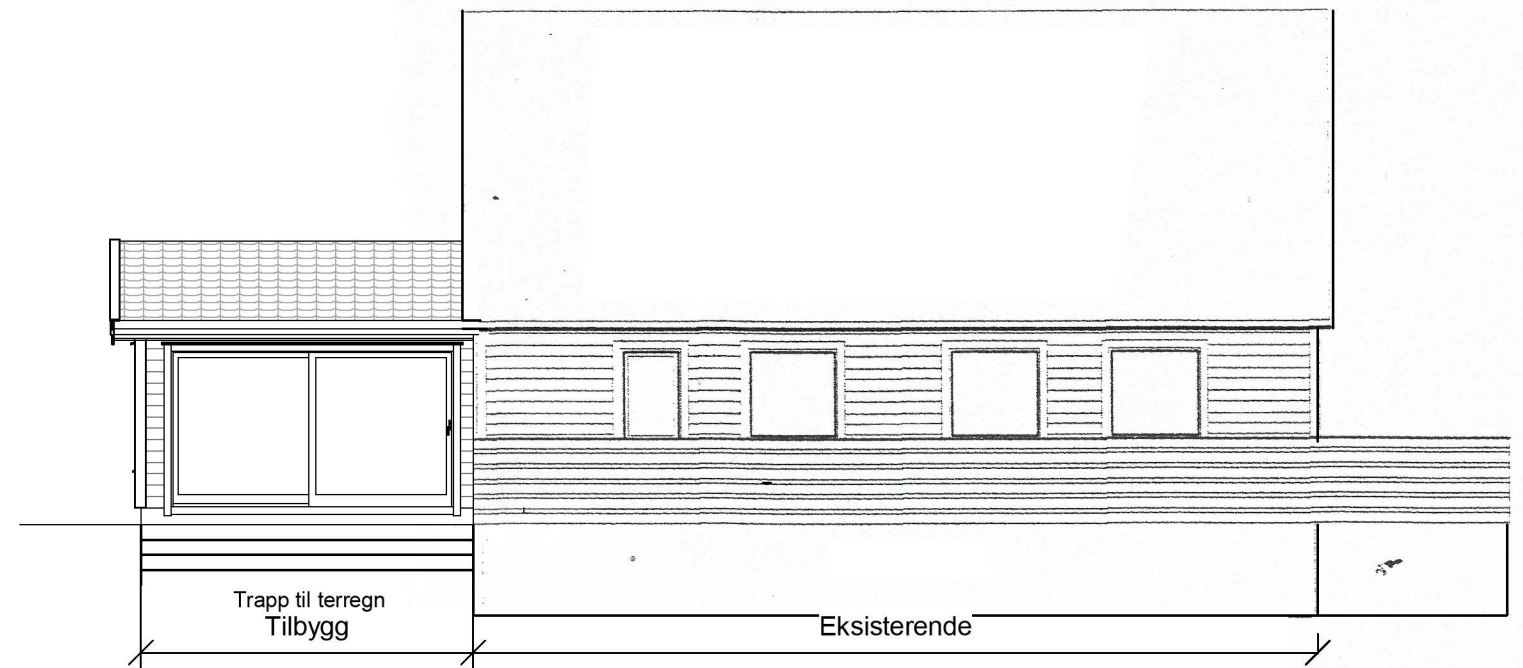


~~Nordøst~~

Sydvest

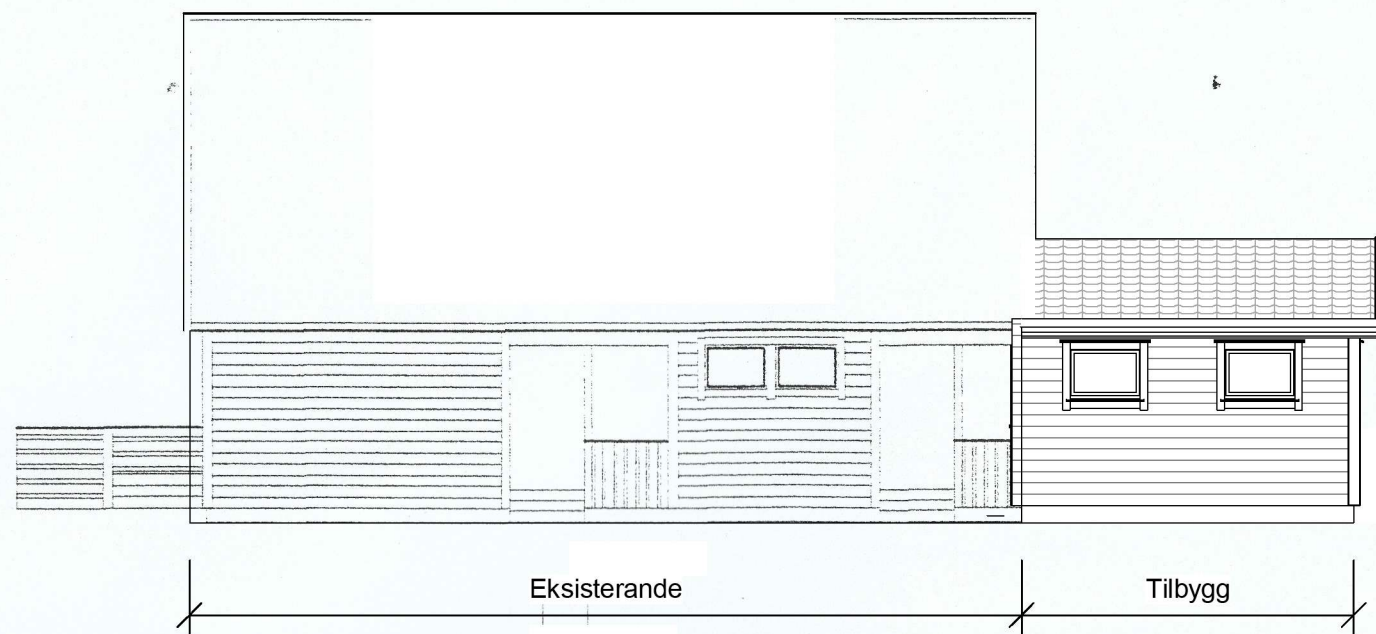

~~Sydvest~~

Nordøst

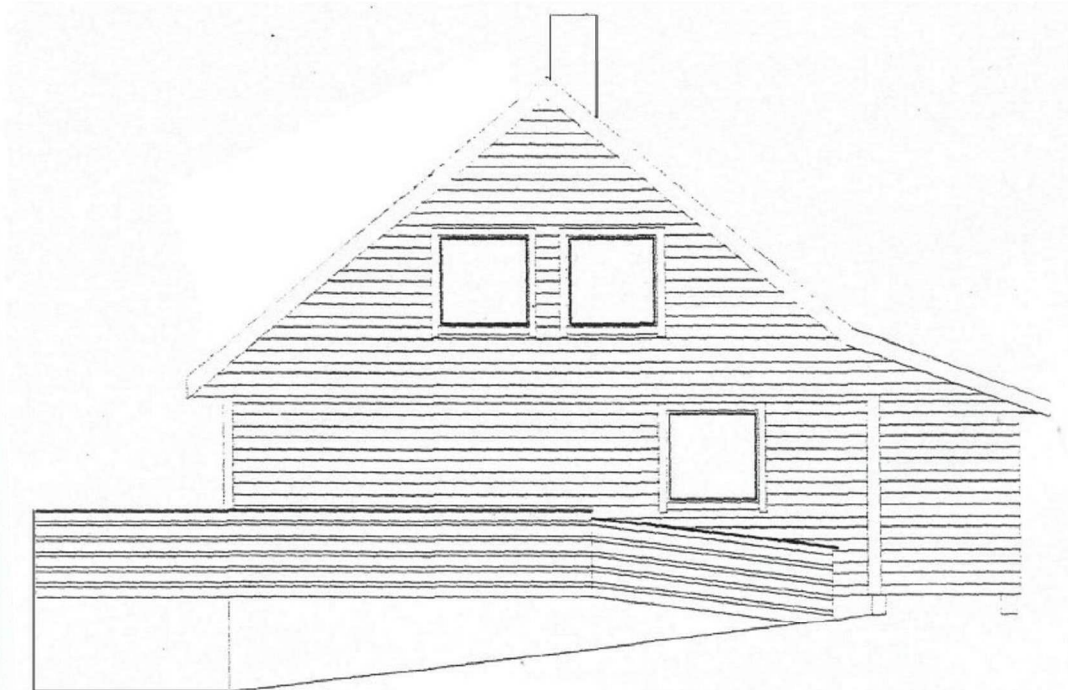

Sydøst

REV.	DATO	REVISJON	SIGN.

TILTAKSHAVER:	Janne Sævrås
BYGGEPLASS:	Hodno 45
G.nr/B.nr:	38/111
KOMMUNE:	Alver

TEGN, INNHOLD:	Fasader	TILTAKSART:	MÅL:
PROSJEKT:	Hagestove		1 : 100
ARKITEKT:	DATO:	TEGN:	PROSJEKT NR:
	10/30/20	ET	TEGN.NR:
			00.02