
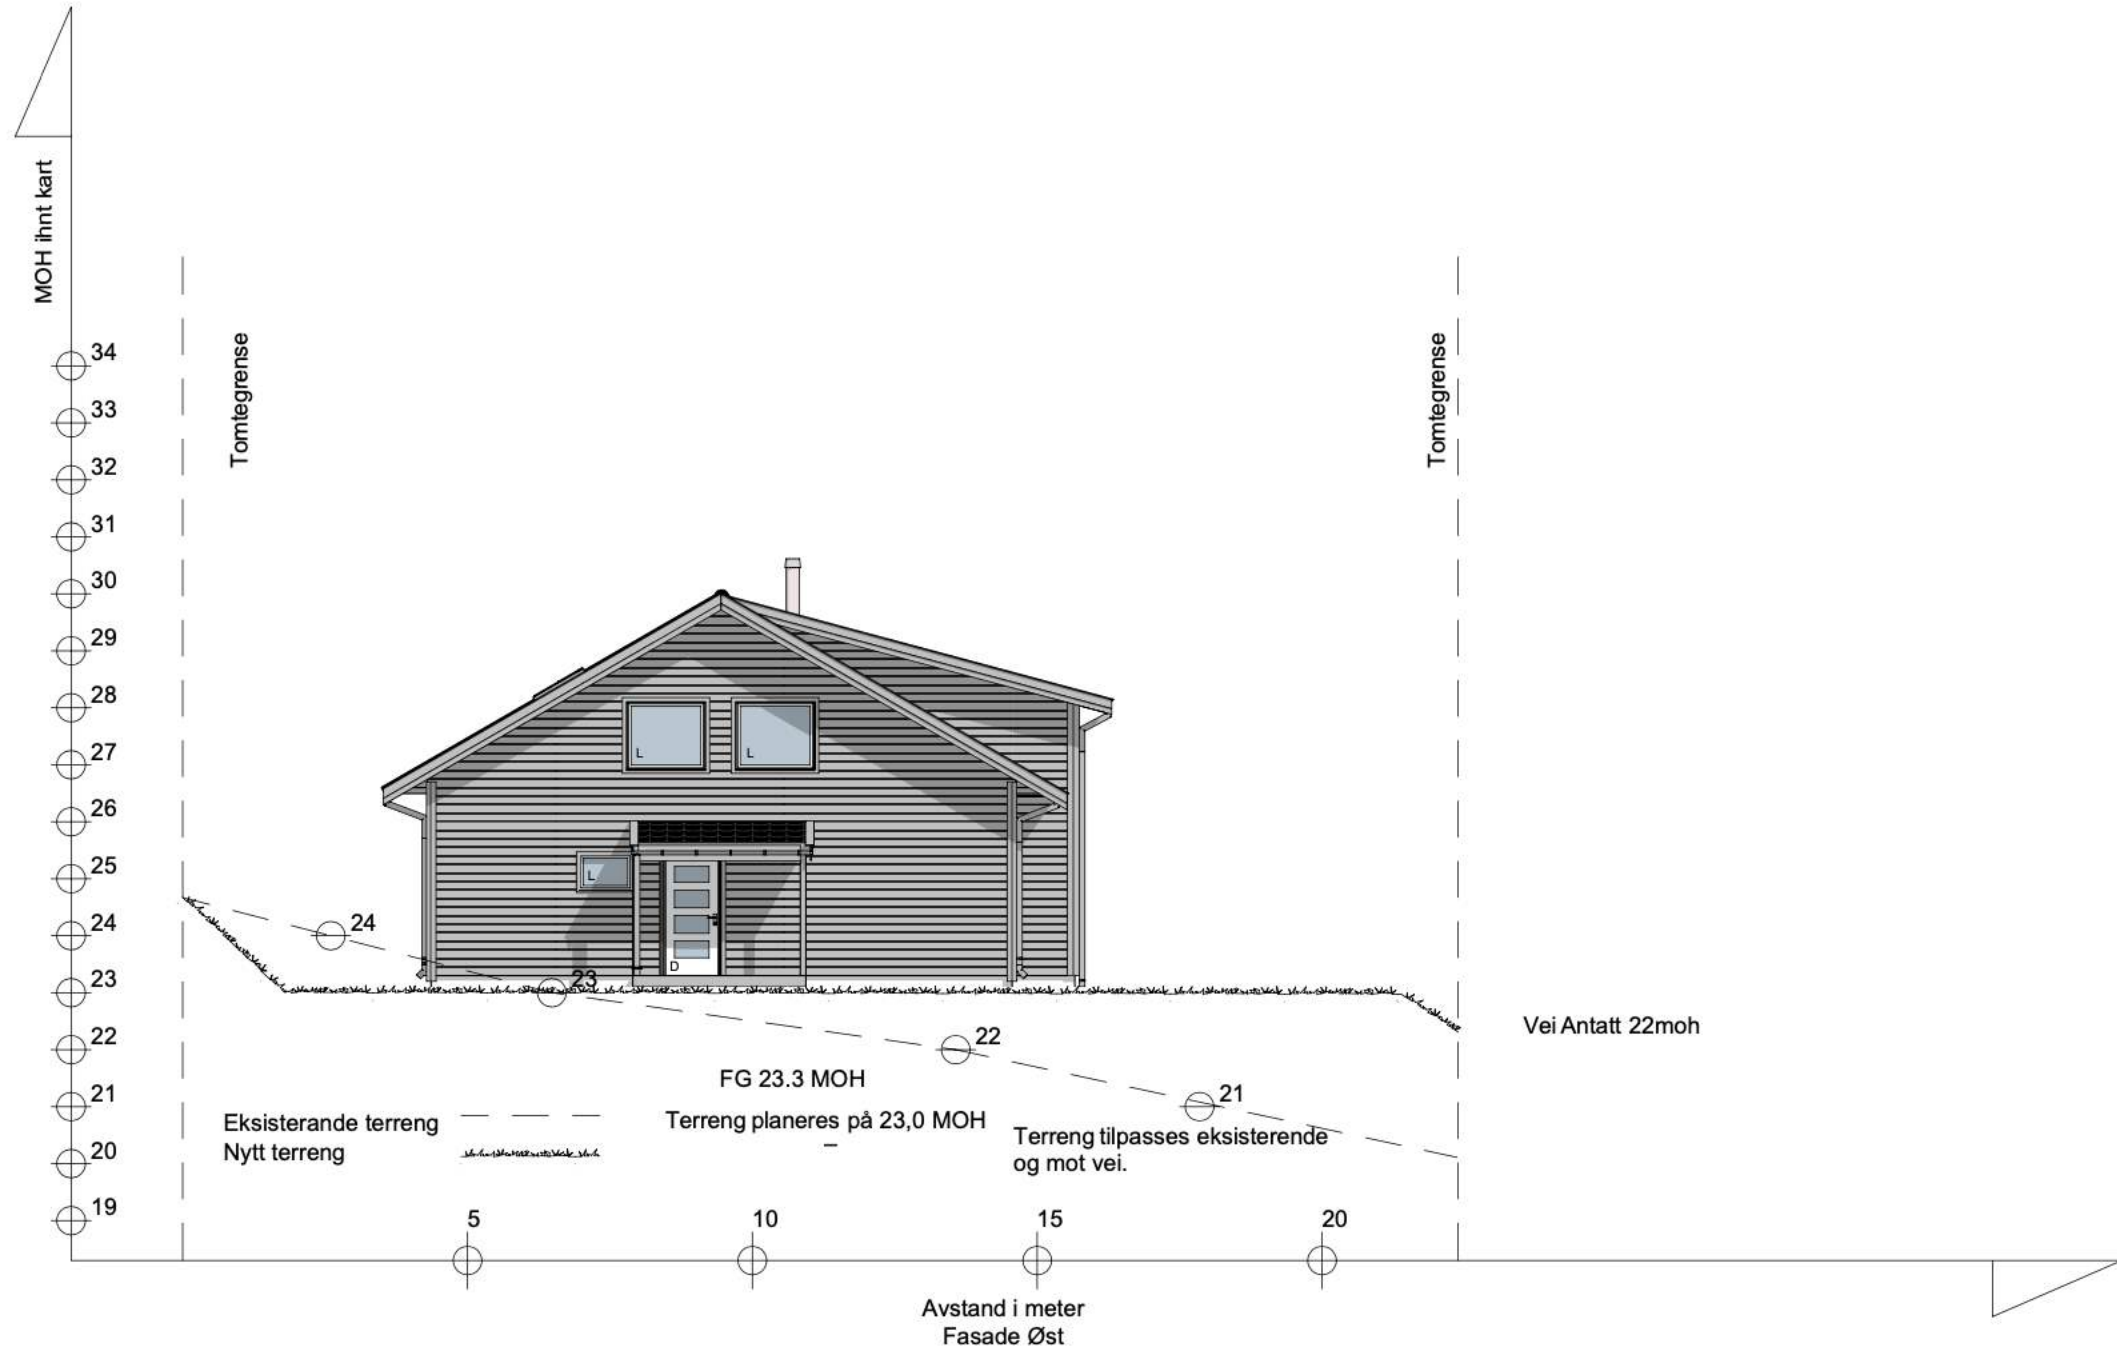


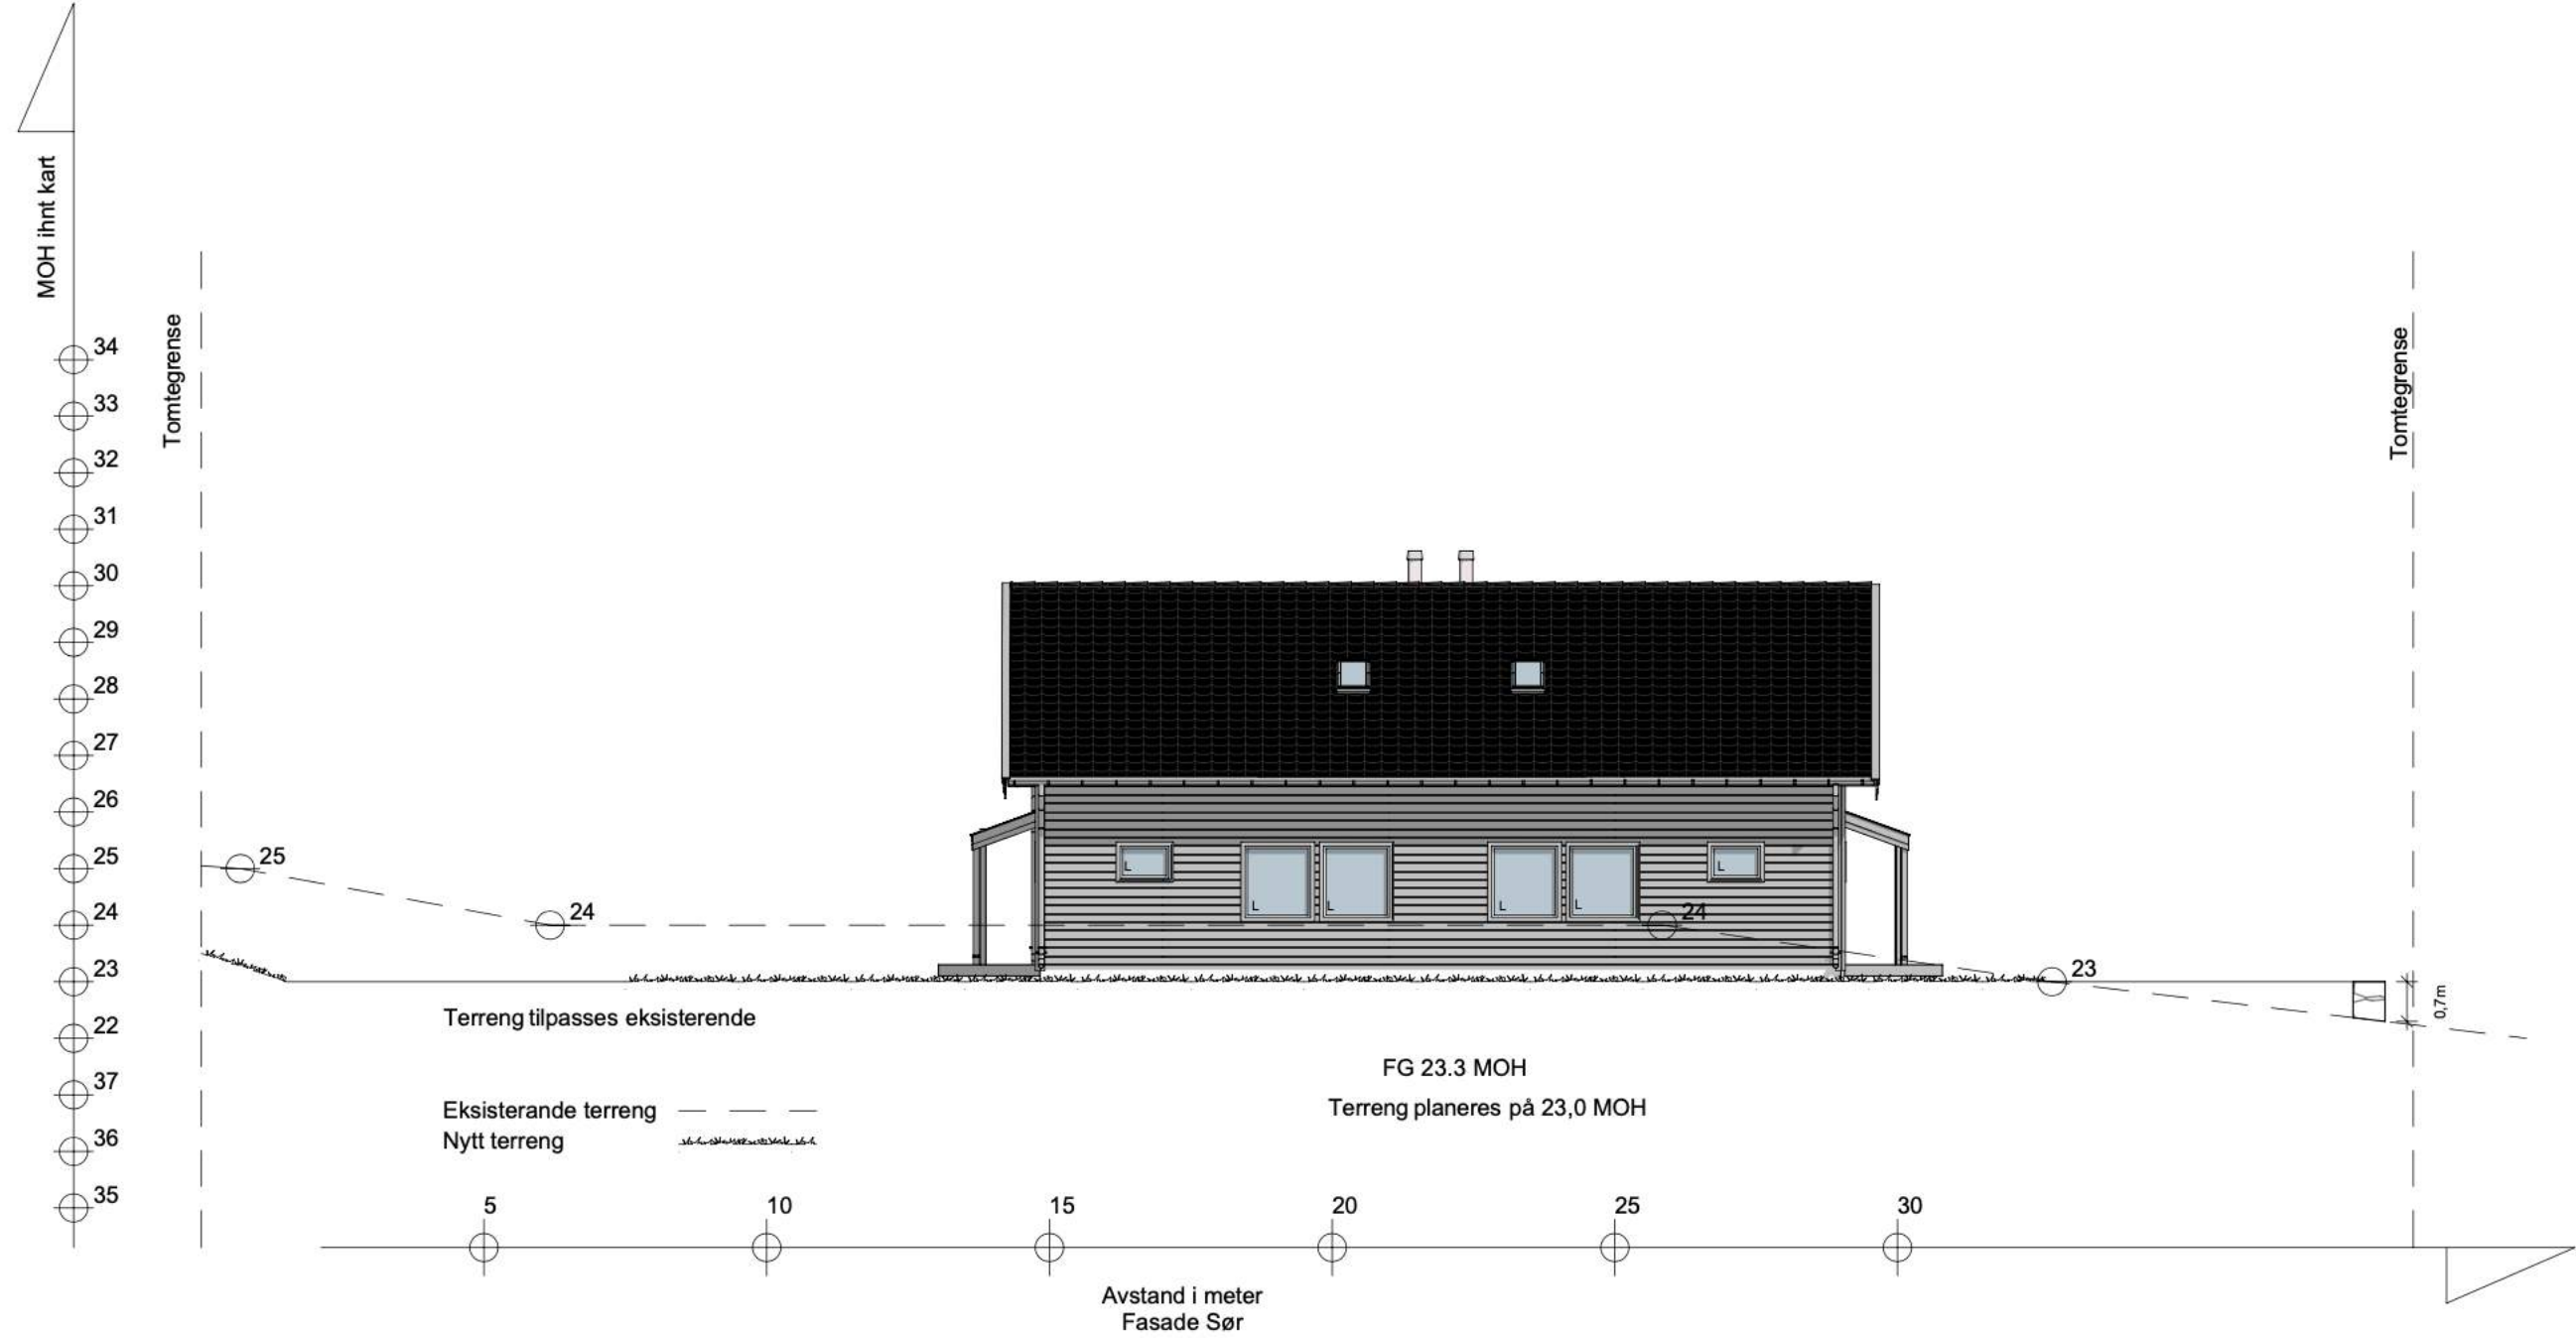

REV A: Endrig 1.plan, snitt og listverk 12.11.2020 OE

BYGGESØKNADSTEGNING

Fasader 3 og 4

Tiltakshaver: Seim Bygg AS Nesbrekka 28 Alver Kommune	Tiltak: Nilshøyen Tomt 3 Alver Kommune	Gnr./Bnr. 172/xx	Prosjektnr. 2021-20	
			MAL: 1:200	Org. nr: 976598407
Leverandør: Seim Bygg AS Nesbrekka 28 Alver Kommune	ANSVARLIG PROSJEKTERENDE: Dakark AS	A3	DATO: 11.11.20	Tegningsnr. A21-02
			TEGNER: OE	www.byggmann.no

TEGNINGENE MÅ IKKE KOPIERES ELLER BENYTTES VED UTFØRELSE AV ARBEIDER UTEN MEDVIRKNING FRA DAKARK AS
TEGNINGENE ER IKKE GYLDIG UTEN KVALITETSSIKRINGSYSTEMET TIL DAKARK AS



CODKJENT FOR
ANSVARSETT

DIREKTORATET FOR BYGGKVALITET