



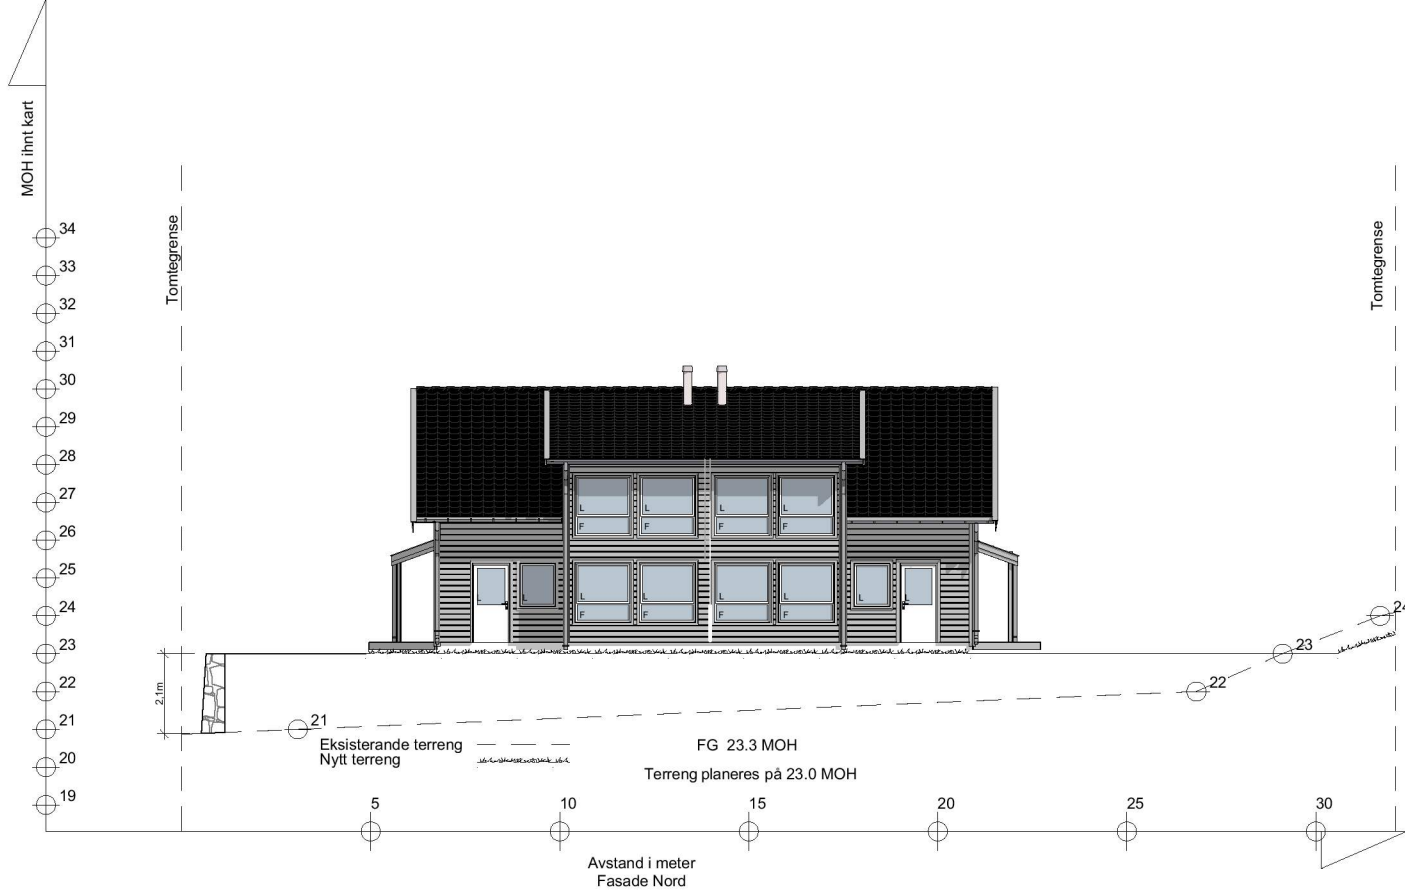

REV A: Endrig 1.plan, snitt og listverk 12.11.2020 OE



BYGGESØKNADSTEGNING
Fasader 1 og 2

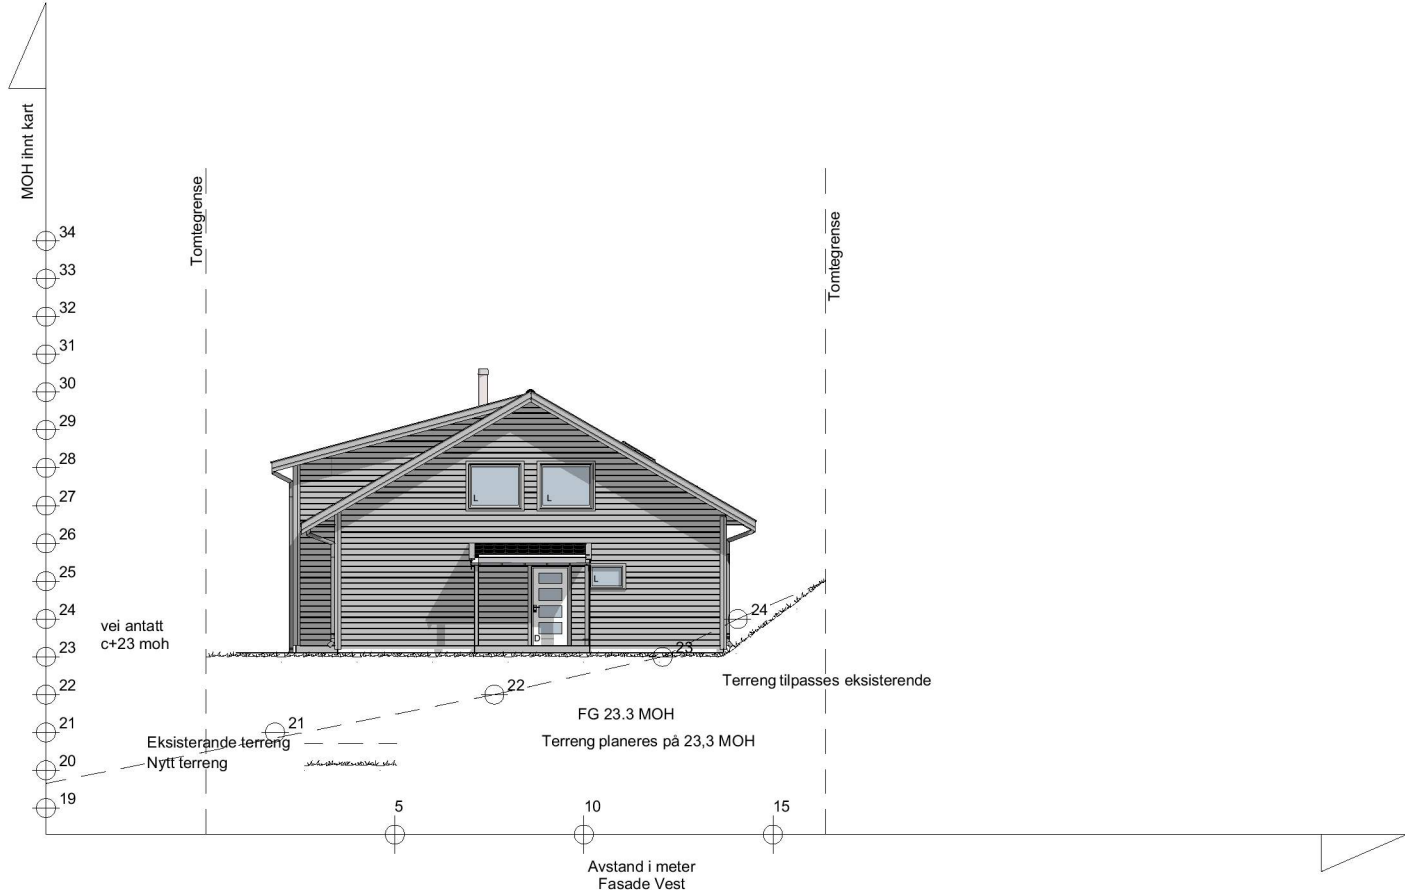

Tiltakshaver: Seim Bygg AS Nesbrekka 28 Alver Kommune	Tiltak: Nilshøyen Tomt 3 Alver Kommune	Gnr./Bnr. 172/xx	MAI: 1:200		Prosjektnr. 2021-20	
			DATO: 11.11.20		Org. nr: 976598407	
Leverandør: Seim Bygg AS Nesbrekka 28 Alver Kommune	ANSVARLIG PROSJEKTERENDE: Dakark AS	A3	TEGNER: OE		Tegningsnr. A21-01	
			www.byggmann.no			

TEGNINGENE MÅ IKKE KOPIERES ELLER BENYTTES VED UTFØRELSE AV ARBEIDER UTEN MEDVIRKNING FRA DAKARK AS
TEGNINGENE ER IKKE GYLDIG UTEN KVALITETSIKRINGSYSTEMET TIL DAKARK AS



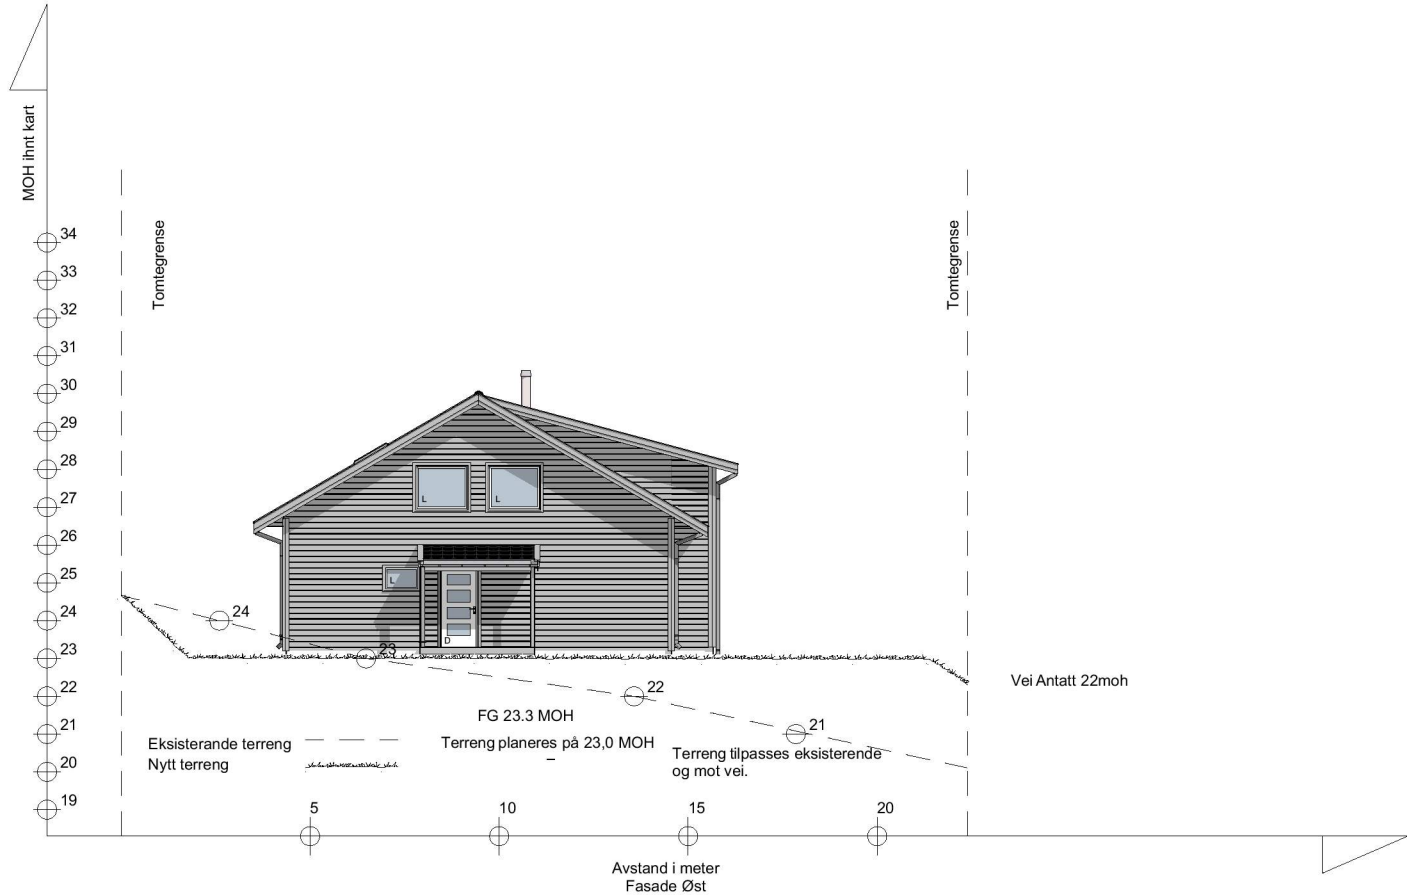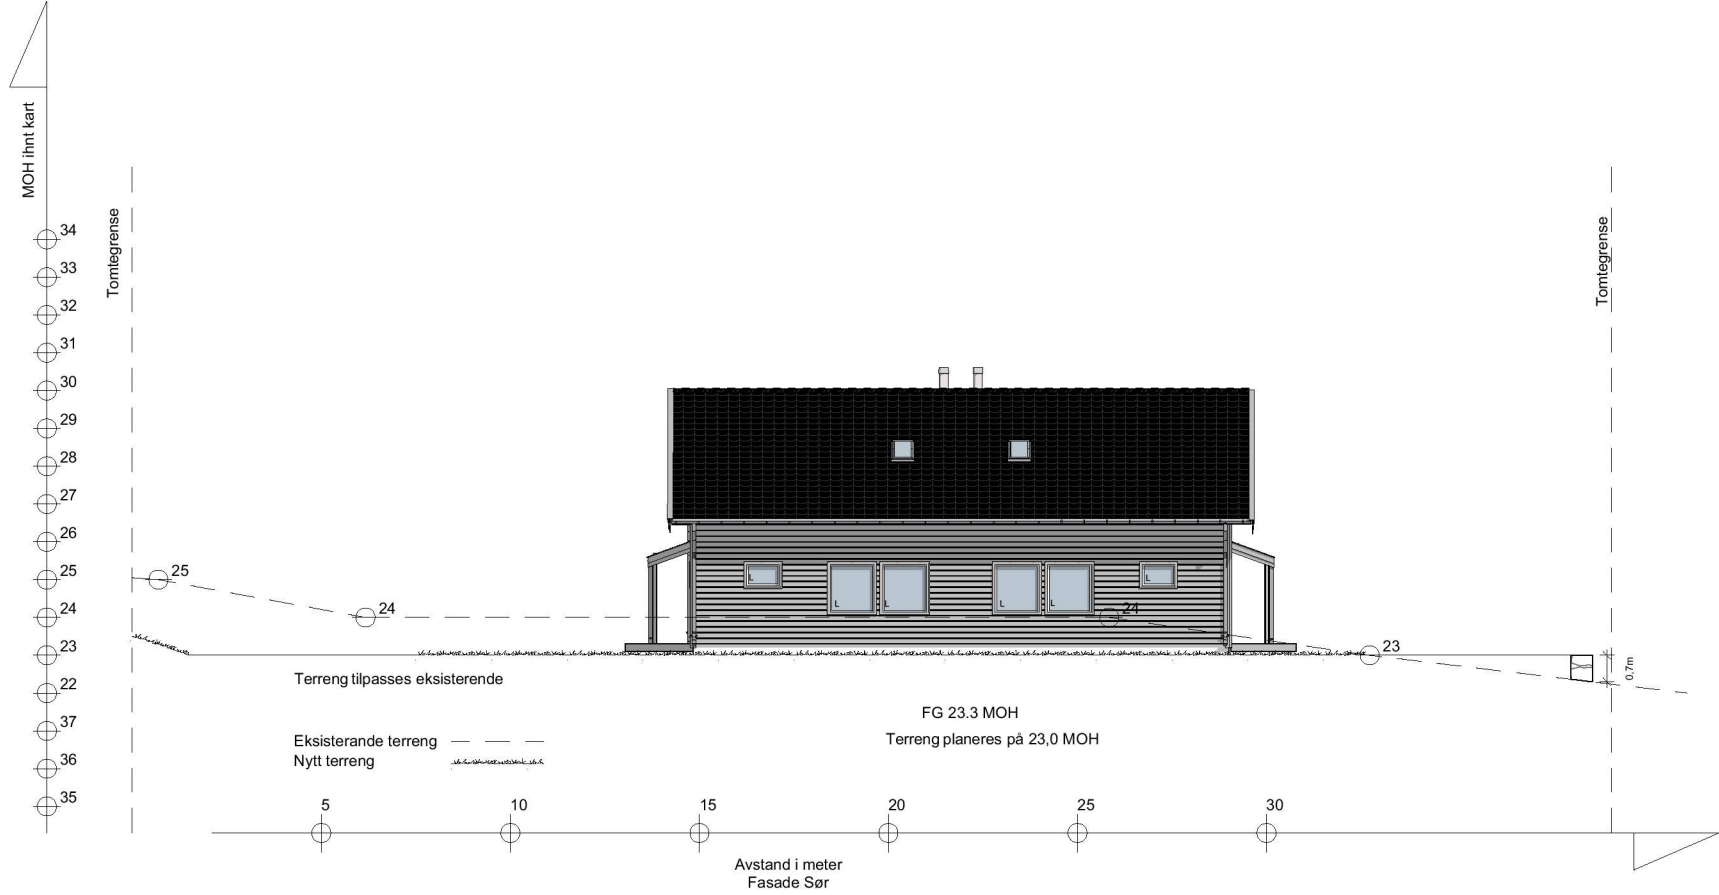

REV A: Endrig 1.plan, snitt og listverk 12.11.2020 OE

BYGGMANN®

BYGGESØKNADSTEGNING


Fasader 3 og 4

Tiltakshaver: Seim Bygg AS Nesbrekka 28 Alver Kommune	Tiltak: Nilshøyen Tomt 3 Alver Kommune	Gnr./Bnr. 172/xx
Leverandør: Seim Bygg AS Nesbrekka 28 Alver Kommune	ANSVARLIG PROSJEKTERENDE: Dakark AS	A3
	TEGNINGENE MÅ IKKE KOPIERES ELLER BENYTTES VED UTFØRELSE AV ARBEIDER UTEN MEDVIRKNING FRA DAKARK AS TEGNINGENE ER IKKE GYLDIG UTEN KVALITETSIKRINGSYSTEMET TIL DAKARK AS	



TEGNINGENE MÅ IKKE KOPIERES ELLER BENYTTES VED UTFØRELSE AV ARBEIDER UTEN MEDVIRKNING FRA DAKARK AS
TEGNINGENE ER IKKE GYLDIG UTEN KVALITETSIKRINGSYSTEMET TIL DAKARK AS



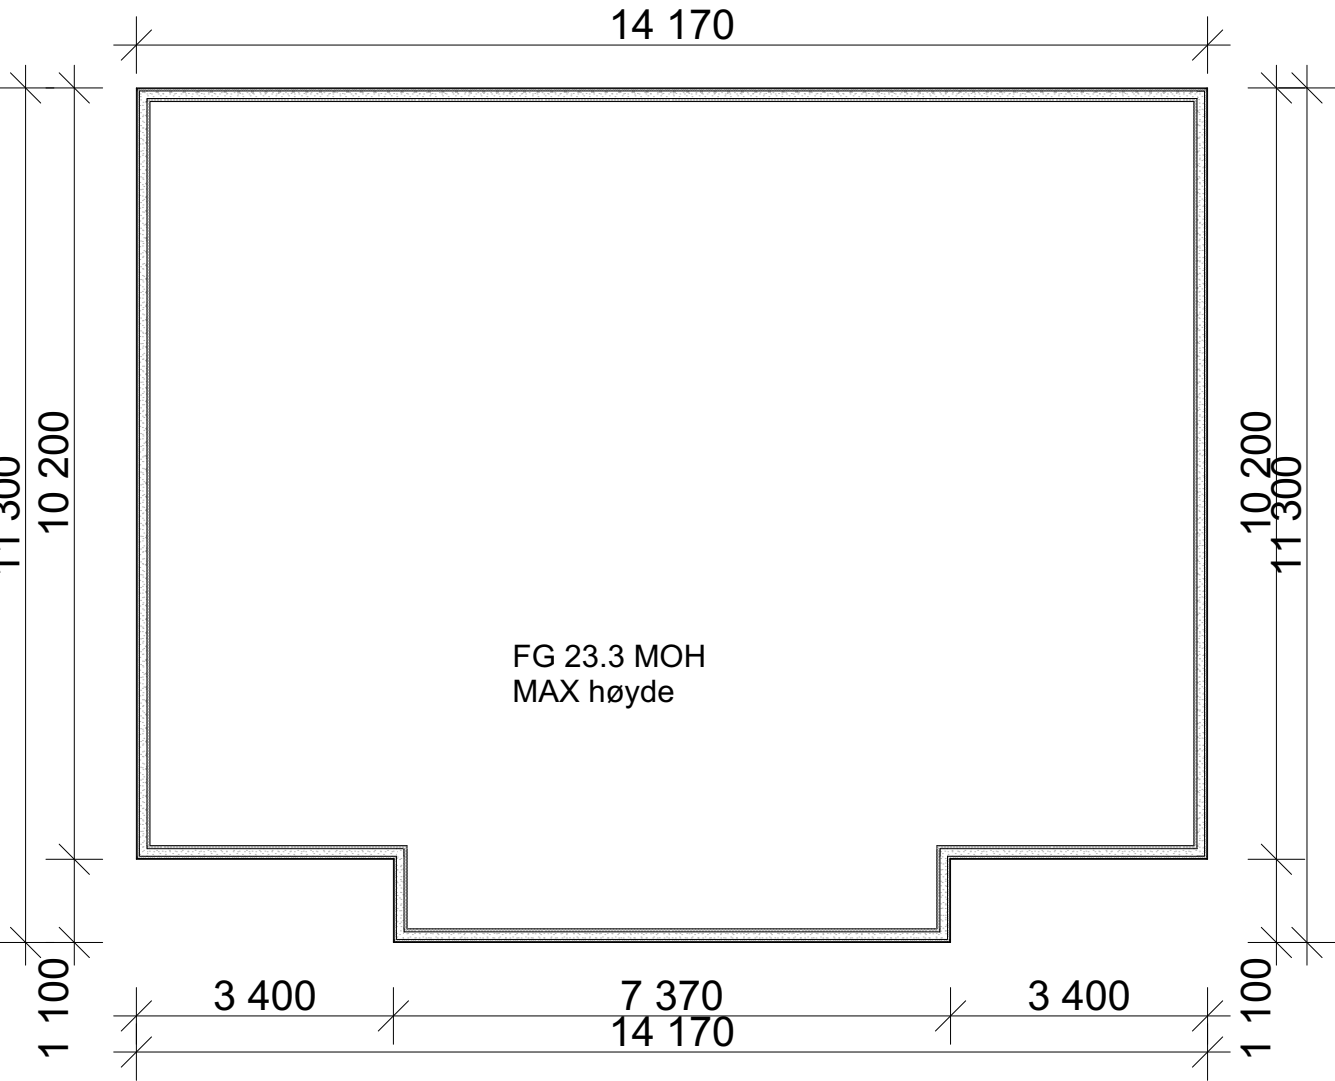

Alle mål er målt ifra utside bindingsverk til senter fundament.
Det monteres radonsperre og radonbrønn ihnt. leverandørens beskrivelser

REV A: Endrig 1.plan, snitt og listverk 12.11.2020 OE

BYGGESØKNADSTEGNING
Ringmur


Tiltakshaver: Seim Bygg AS Nesbrekka 28 Alver Kommune	Tiltak: Nilshøyen Tomt 3 Alver Kommune	Gnr./Bnr. 172/xx	BYGGMANN®	
			MÅL: 1:100	Prosjektnr. 2021-20
Leverandør: Seim Bygg AS Nesbrekka 28 Alver Kommune	ANSVARLIG PROSJEKTERENDE: Dakark AS	A3	DATO: 11.11.20	Org. nr: 976598407
			TEGNER: OE	Tegningsnr. A21-04

TEGNINGENE MÅ IKKE KOPIERES ELLER BENYTTES VED UTFØRELSE AV ARBEIDER UTEN MEDVIRKNING FRA DAKARK AS
TEGNINGENE ER IKKE GYLDIG UTEN KVALITETSIKRINGSYSTEMET TIL DAKARK AS



GODKJENT FOR
ANSVARSETT

DIREKTORATET FOR BYGGKVALITET

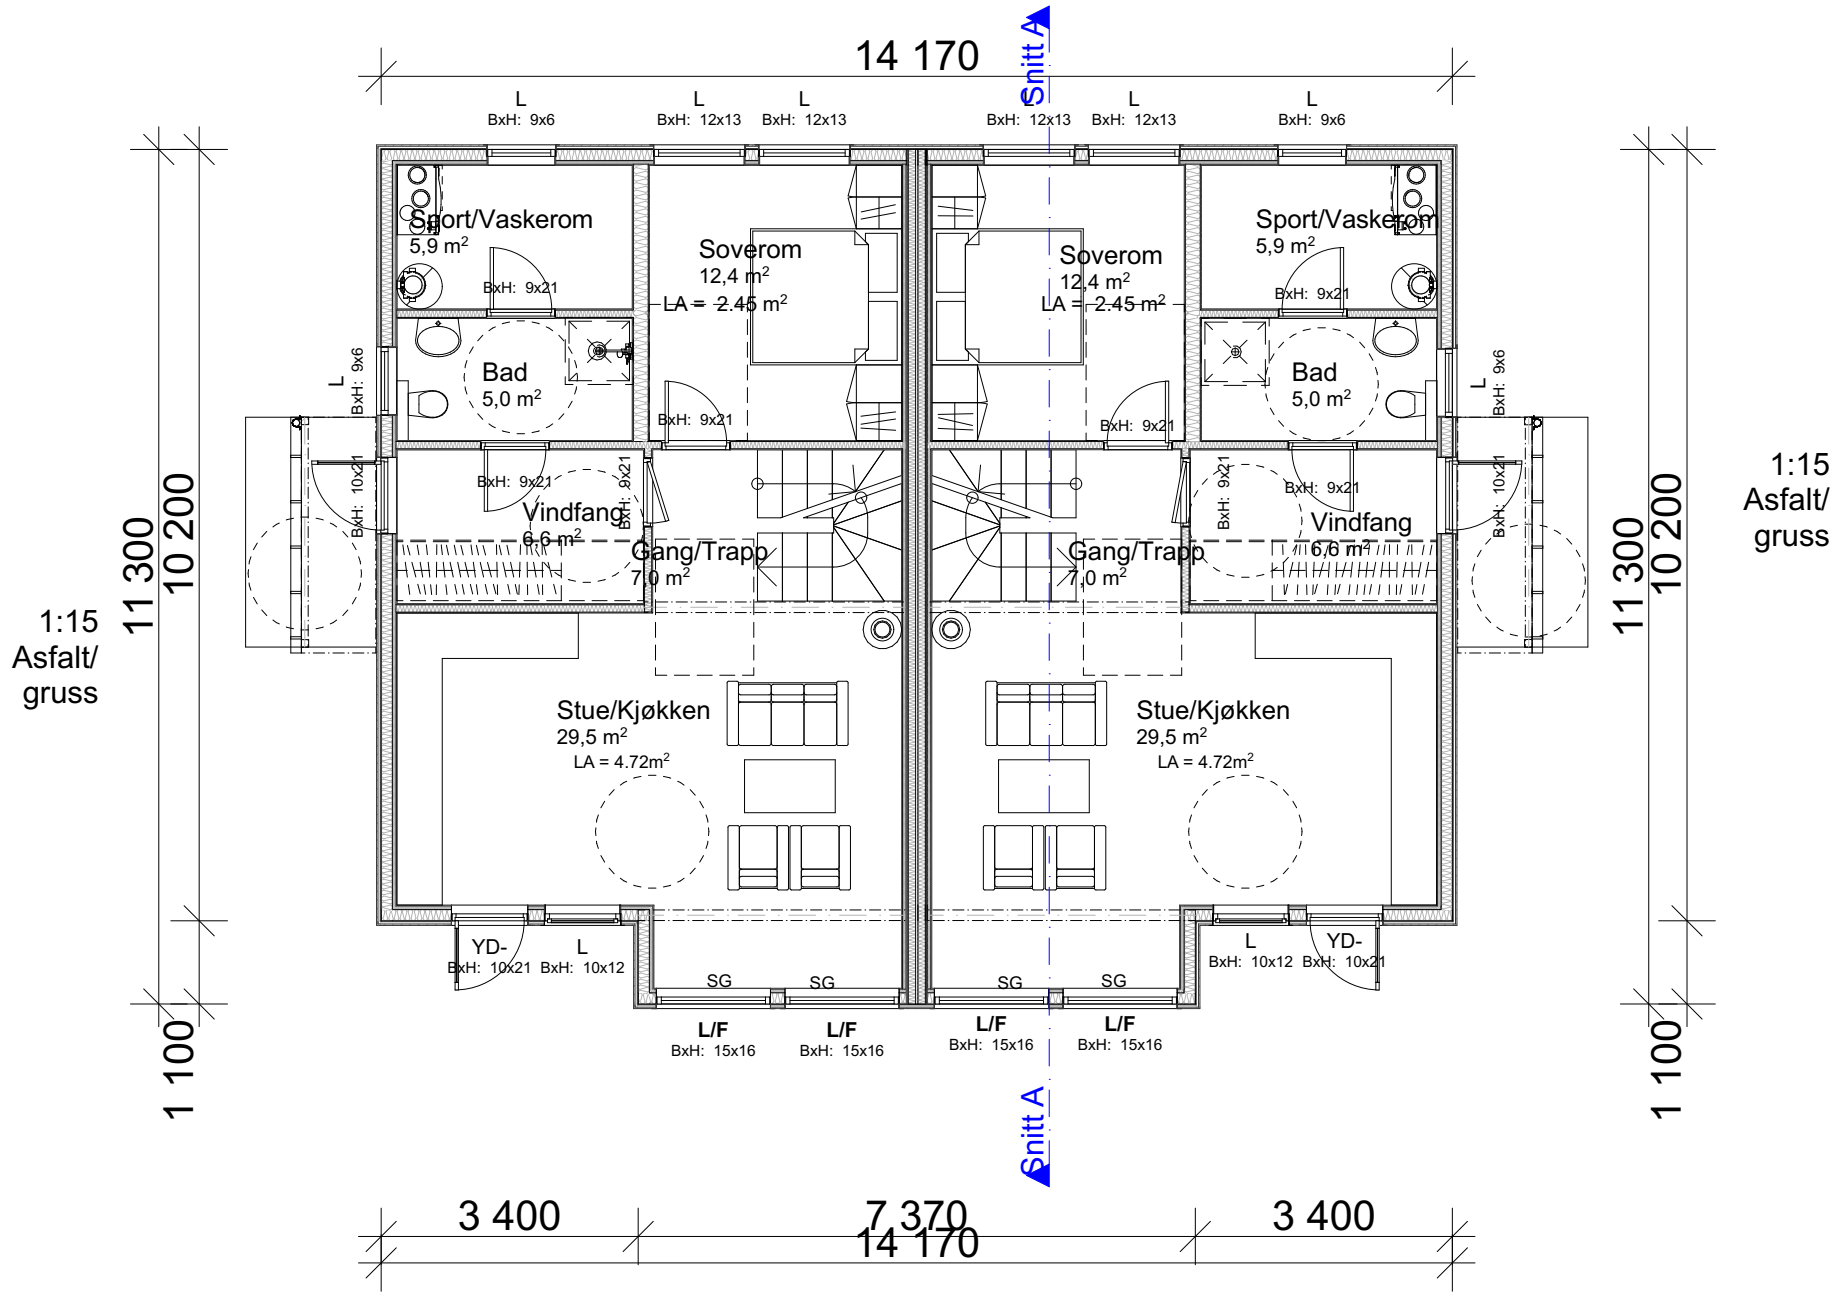


REV A: Endrig 1.plan, snitt og listverk 12.11.2020 OE

BYGGESØKNADSTEGNING
1. Etg

Tiltakshaver: Seim Bygg AS Nesbrekka 28 Alver Kommune	Tiltak: Nilshøyen Tomt 3 Alver Kommune	Gnr./Bnr. 172/xx	BYGGMANN®		Prosjektnr. 2021-20
			MÅL:	1:100	
Leverandør: Seim Bygg AS Nesbrekka 28 Alver Kommune	ANSVARLIG PROSJEKTERENDE: Dakark AS	A3	DATO:	11.11.20	Org. nr: 976598407
			TEGNER:	OE	Tegningsnr. A21-05
TEGNINGENE MÅ IKKE KOPIERES ELLER BENYTTES VED UTFØRELSE AV ARBEIDER UTEN MEDVIRKNING FRA DAKARK AS TEGNINGENE ER IKKE GYLDIG UTEN KVALITETSIKRINGSYSTEMET TIL DAKARK AS			www.byggmann.no		



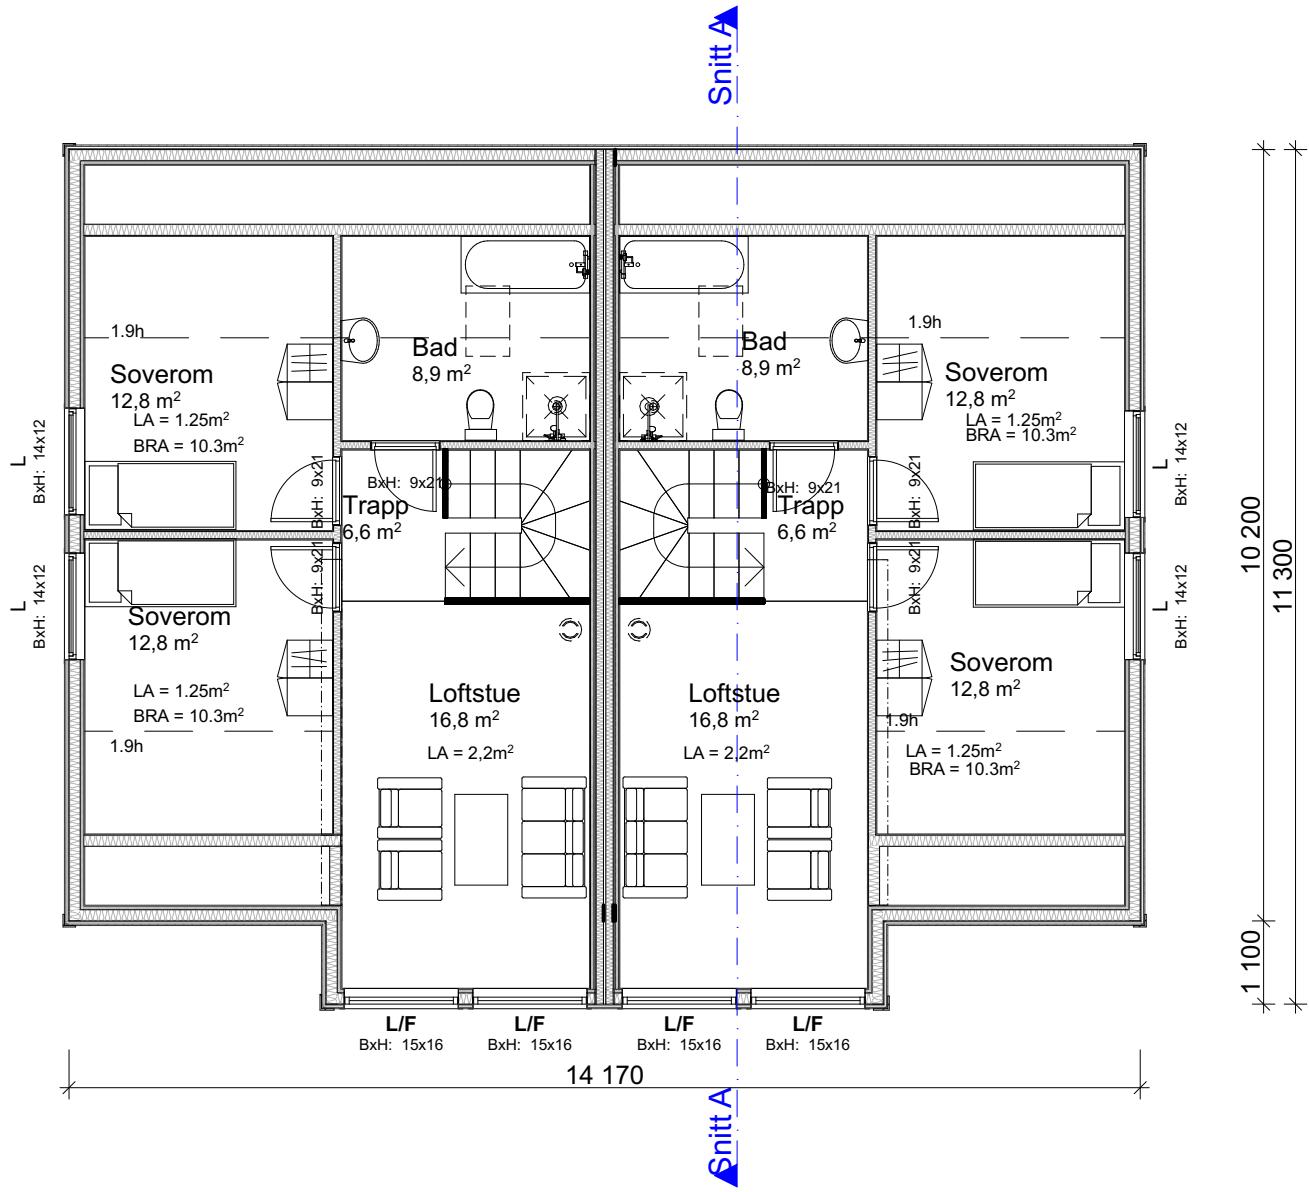

REV A: Endrig 1.plan, snitt og listverk 12.11.2020 OE

BYGGESØKNADSTEGNING


Loft

Tiltakshaver: Seim Bygg AS Nesbrekka 28 Alver Kommune	Tiltak: Niishøyen Tomt 3 Alver Kommune	Gnr./Bnr. 172/xx	MAI: 1:100		Prosjektnr. 2021-20	
			DATO: 11.11.20		Org. nr: 976598407	
Leverandør: Seim Bygg AS Nesbrekka 28 Alver Kommune	ANSVARLIG PROSJEKTERENDE: Dakark AS	A3	TEGNER: OE		Tegningsnr. A21-06	
			www.byggmann.no			

TEGNINGENE MÅ IKKE KOPIERES ELLER BENYTTES VED UTFØRELSE AV ARBEIDER UTEN MEDVIRKNING FRA DAKARK AS
TEGNINGENE ER IKKE GYLDIG UTEN KVALITETSIKRINGSYSTEMET TIL DAKARK AS



DIREKTORATET FOR BYGGKVALITET

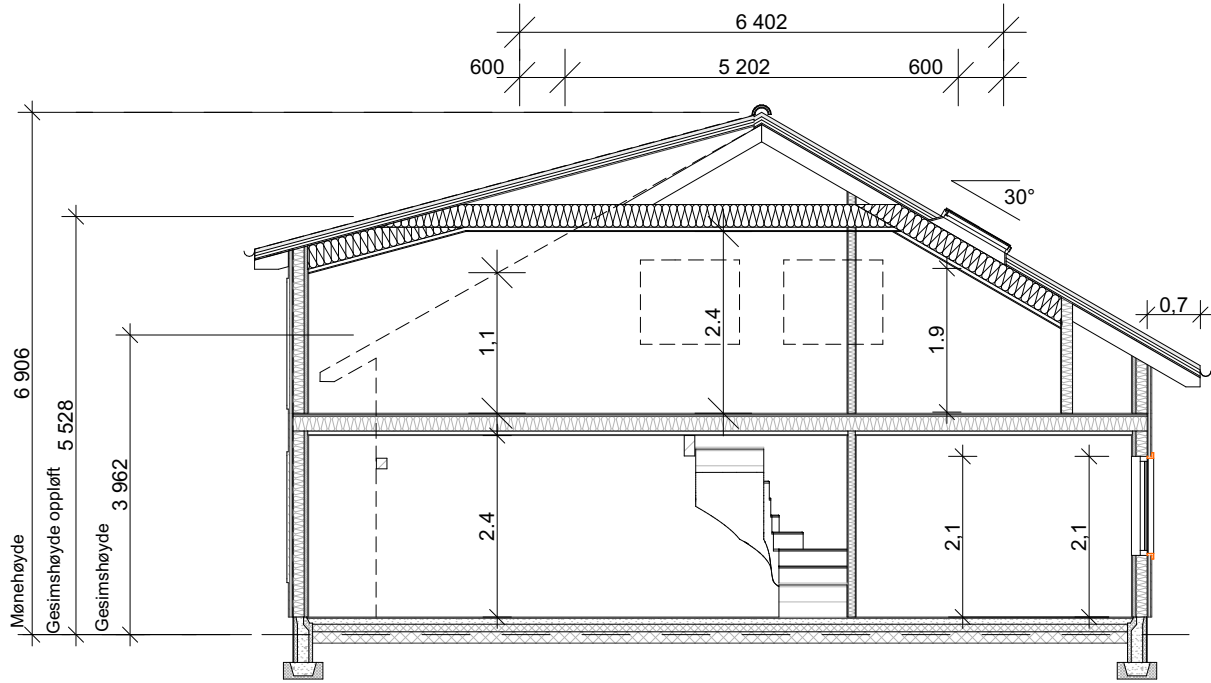

Gjelder for hele bygget.

	BRA	BYA	Omkrets	BTA	Oppvarmet Volum	PRIMÆR P-ROM	SEKUNDÆR S-ROM
1.etg	142,2 m²			155,8 m²	341,28 m³	142,2 m²	
2.etg	107,5 m²			112,8 m²	261,88 m³	107,5 m²	
SUM	249,7 m²	155,8 m²	49,2 m	268,6 m²	603,16 m³	249,7 m²	

REV A: Endrig 1.plan, snitt og listverk 12.11.2020 OE

BYGGESØKNADSTEGNING
Snitt

Tiltakshaver: Seim Bygg AS Nesbrekka 28 Alver Kommune		Tiltak: Nilshøyen Tomt 3 Alver Kommune		Gnr./Bnr. 172/xx	MÅL: 1:100	Prosjektnr. 2021-20
Leverandør: Seim Bygg AS Nesbrekka 28 Alver Kommune		ANSVARLIG PROSJEKTERENDE: Dakark AS		A3	DATO: 11.11.20	Org. nr: 976598407
					TEGNER: OE	
TEGNINGENE MÅ IKKE KOPIERES ELLER BENYTTES VED UTFØRELSE AV ARBEIDER UTEN MEDVIRKNING FRA DAKARK AS TEGNINGENE ER IKKE GYLDIG UTEN KVALITETSIKRINGSYSTEMET TIL DAKARK AS					www.byggmann.no	Tegningsnr. A21-07



GODKJENT FOR
ANSVARSETT

DIREKTORATET FOR BYGGKVALITET