


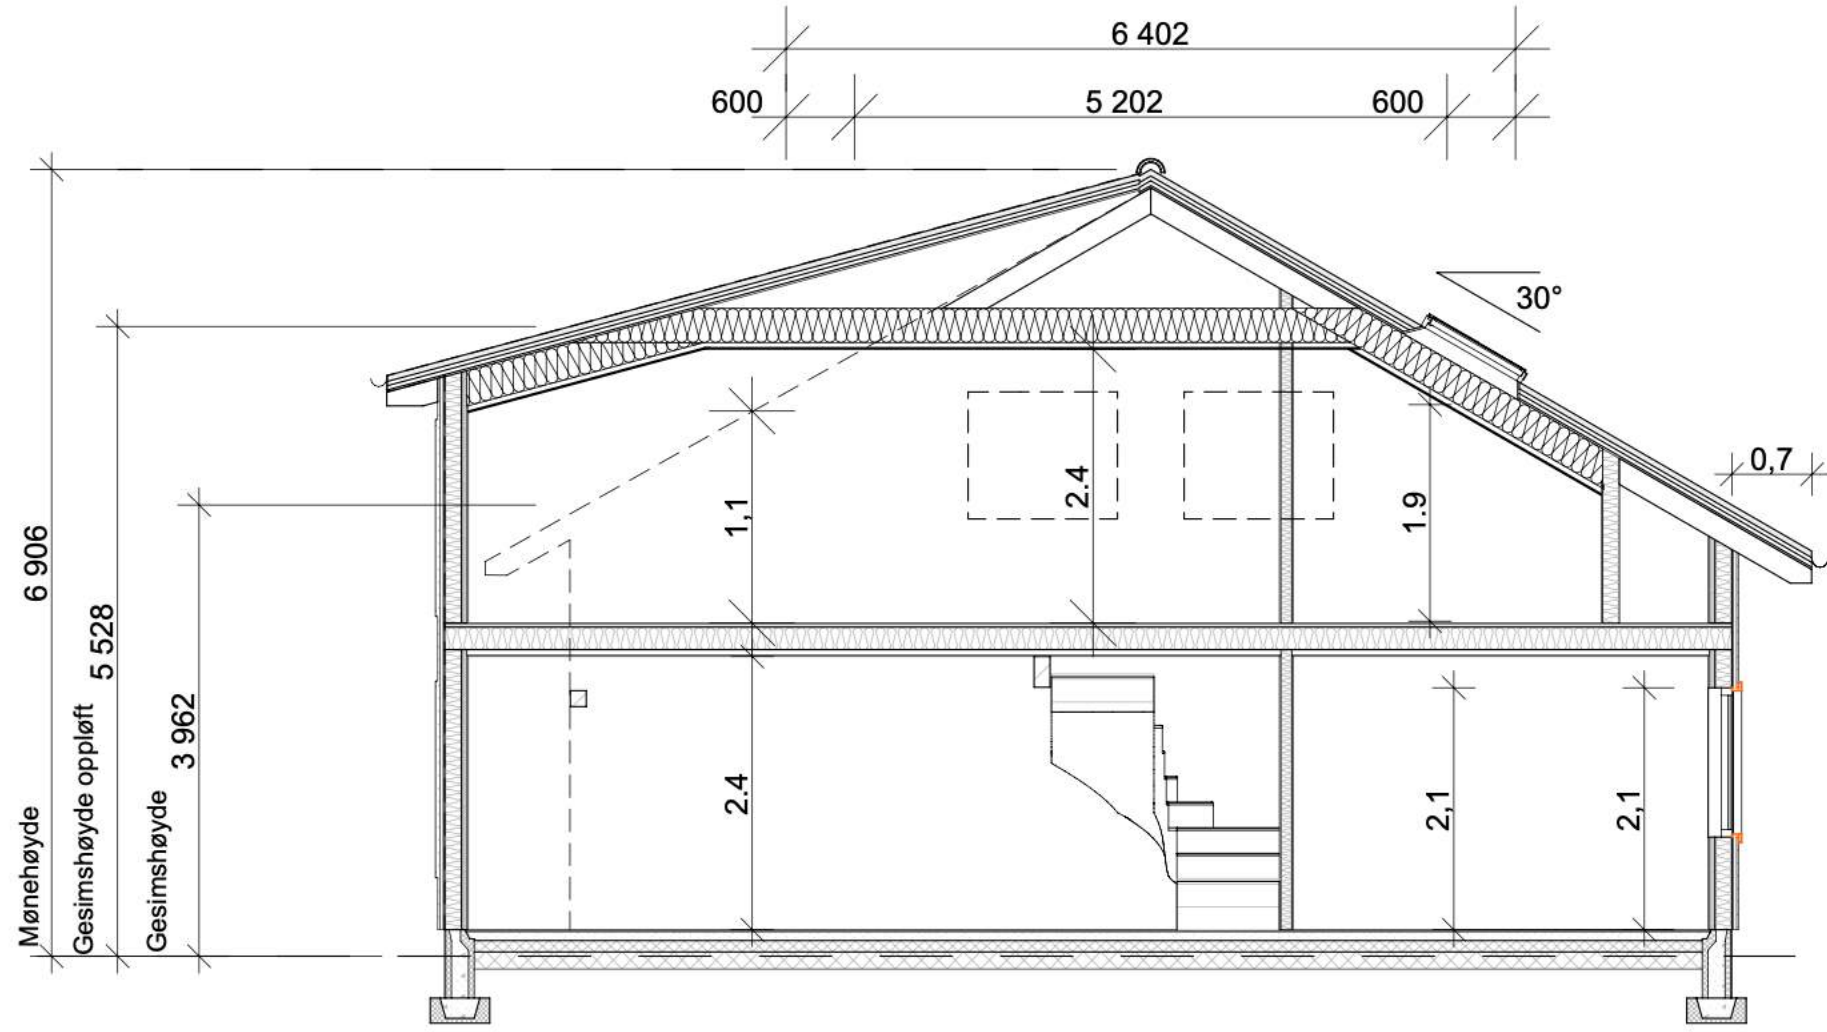

Gjelder for hele bygget.

	BRA	BYA	Omkrets	BTA	Oppvarmet Volum	PRIMER P-ROM	SEKUNDÆR S-ROM
1.etg	142,2 m ²			155,8 m ²	341,28 m ³	142,2 m ²	
2.etg	107,5 m ²			112,8 m ²	261,88 m ³	107,5 m ²	
SUM	249,7 m ²	155,8 m ²	49,2 m	268,6 m ²	603,16 m ³	249,7 m ²	

REV A: Endrig 1.plan, snitt og listverk 12.11.2020 OE

BYGGESØKNADSTEGNING
Snitt



Tiltakshaver: Seim Bygg AS Nesbrekka 28 Alver Kommune	Tiltak: Nilshøyen Tomt 3 Alver Kommune	Gnr./Bnr. 172/xx	MAL: 1:100	Prosjektnr. 2021-20
			DATO: 11.11.20	Org. nr. 976598407
Leverandør: Seim Bygg AS Nesbrekka 28 Alver Kommune	ANSVARLIG PROSJEKTERENDE: Dakark AS	A3	TEGNER: OE	Tegningsnr. A21-07
			www.byggmann.no	

