


SØR / VEST

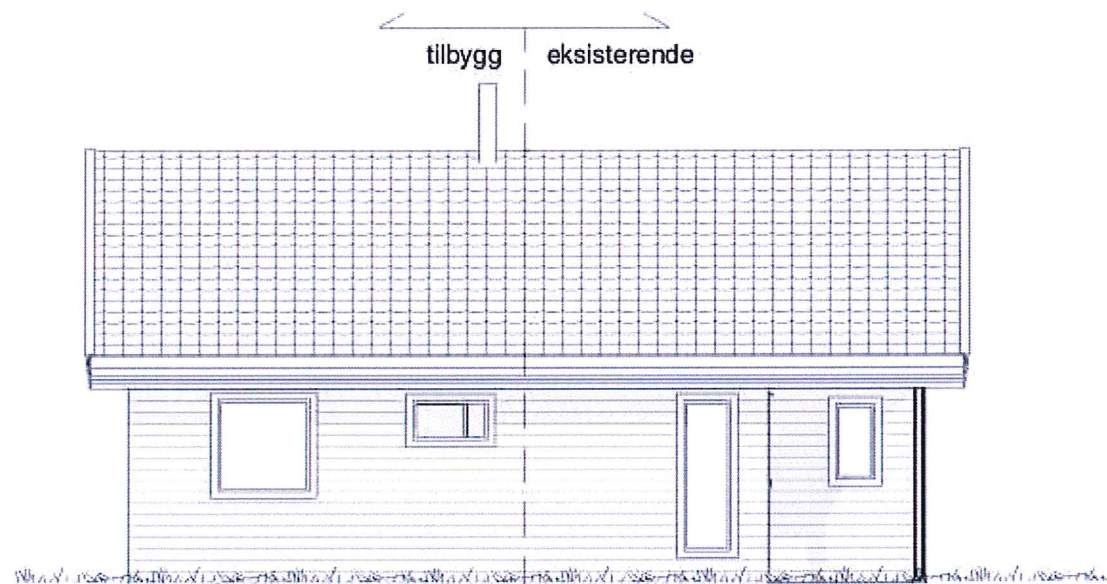

NORD / VEST



NORD / ØST



SØR / ØST


REKNES BYGGJEVARER L.L
 Selvåg, 5986 Høstebred - avd. Indalstø, 5914 Indalstø
 Tlf: 56 16 60 60 - fax: 56 16 60 61
 FRA GRUNNMUR TIL FERDIG HUS

UTARBEIDET AV:	REKNES BYGGJEVARER LL		
TILTAKSHAVER:	Eli Schaug-Pettersen	Gnr/Bnr:	123/15
BYGGEPLASS:		KOMMUNE:	Alver


TEGN, INNHOLD:	NYE FASADER			MÅLESTOKK:	1 : 100
PROSJEKT:	HYTTE - EKSISTERENDE + PÅBYGG			PROSJEKT NR.:	1579
	DATO:	TEGN:	REV:	TEGN NR.:	
	08-04-2020		E	102	

1 Plan 01

1 : 100

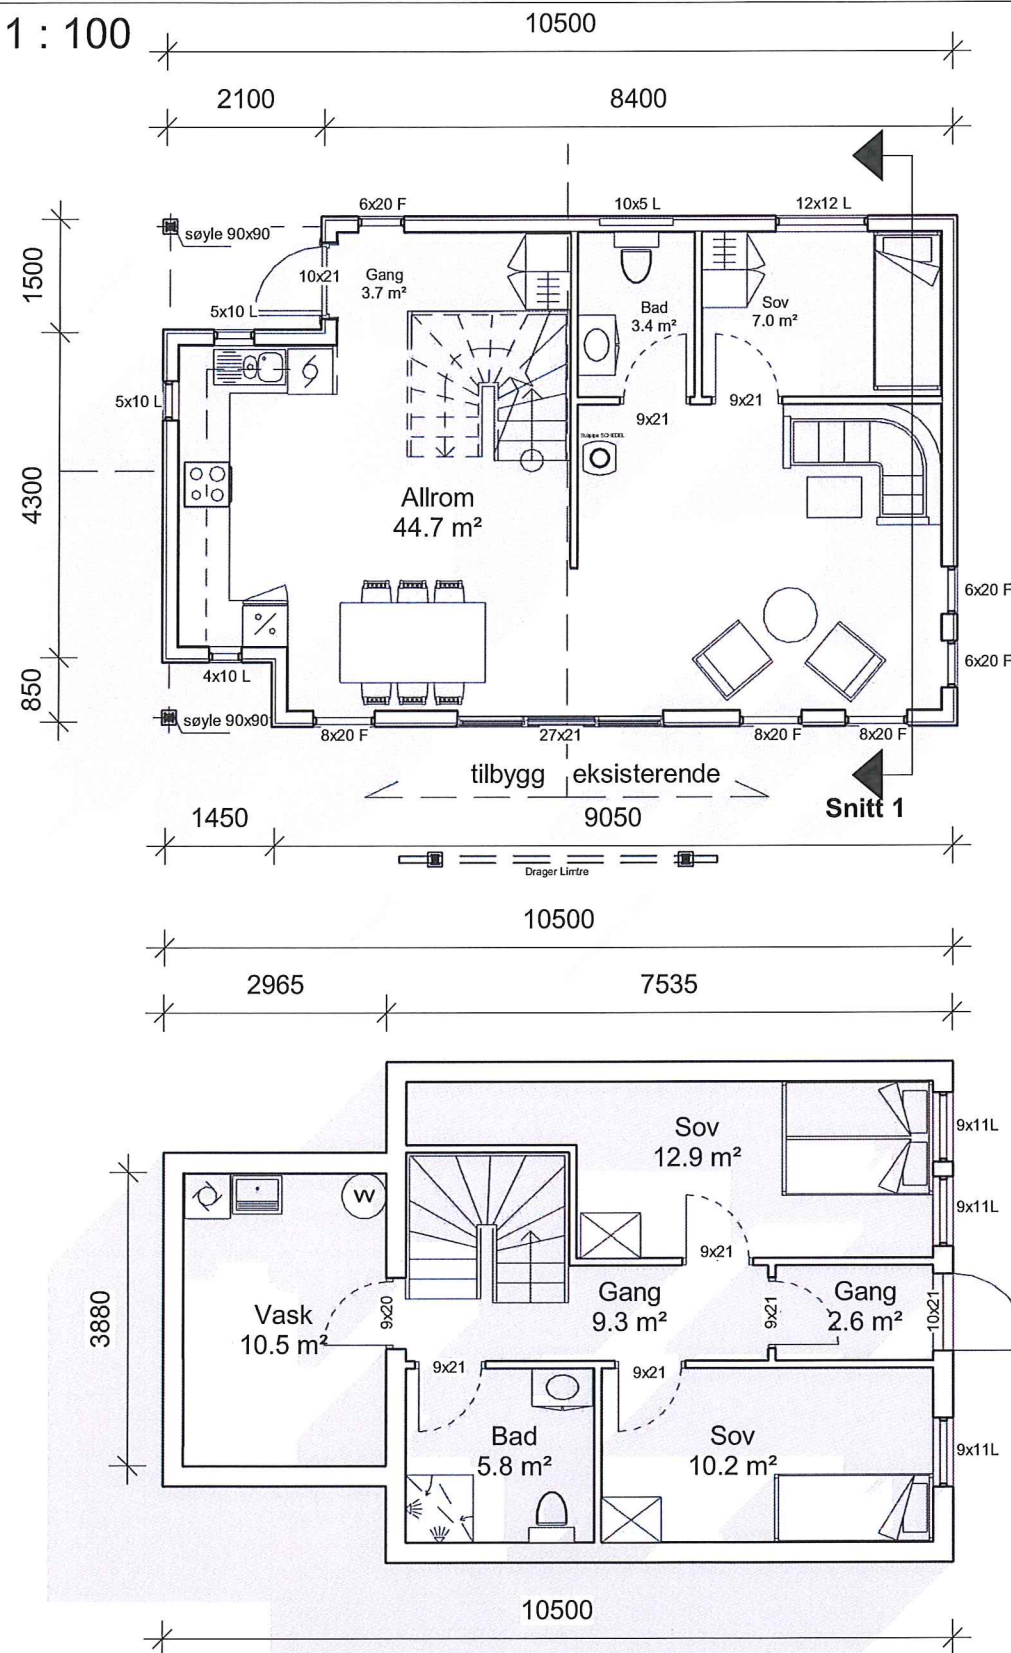

Eksisterende BRA 1 etg	26 m ²
Eksisterende BRA Kjeller	11 m ²
Ny BRA 1 etg	38.4 m ²
Ny BRA Kjeller	43.2 m ²
Eksisterende BYA	30.6 m ²
Ny BYA	41 m ²
Total BRA	118.6 m²
Total BYA	71.6 m²

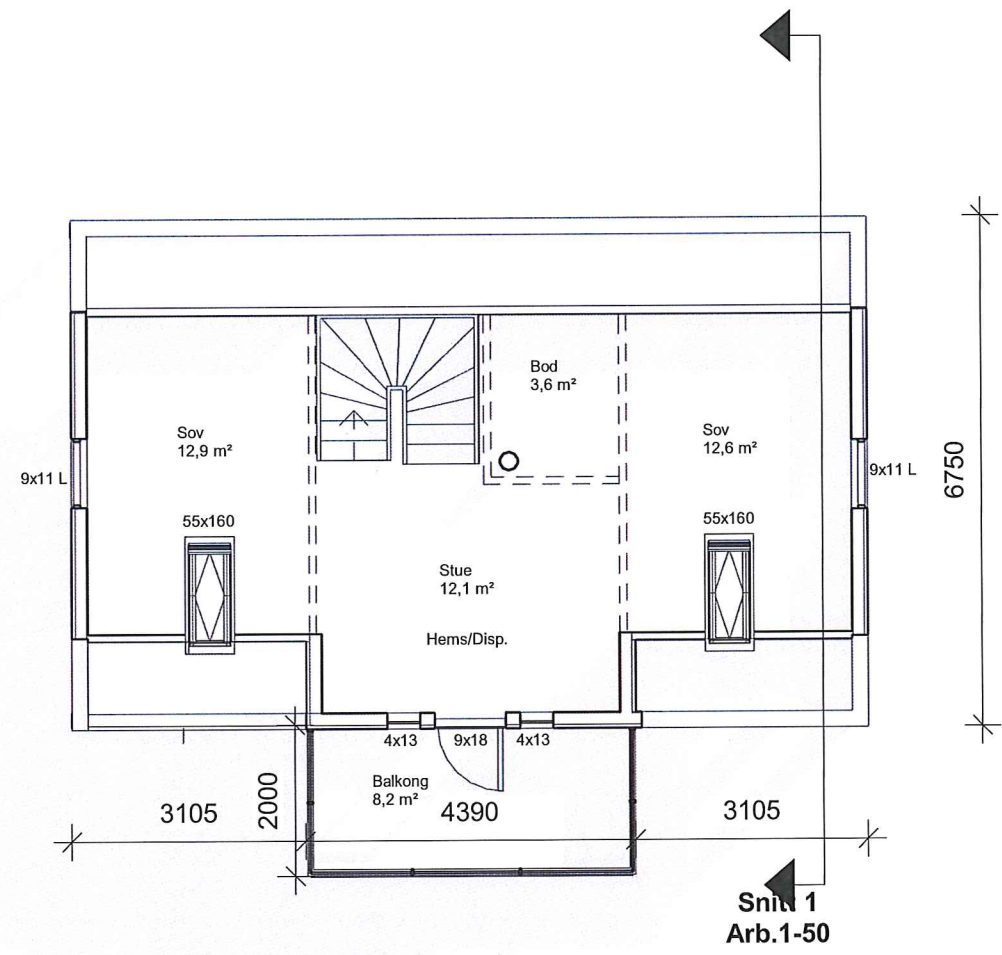

2 Plan 02


1 : 100

REKNES BYGGJEVARER L.L
 Selvåg, 5986 Hosteland - avd. Isdalstø, 5914 Isdalstø
 Tlf: 56 16 60 60 - fax: 56 16 60 61
 FRÅ GRUNNMUR TIL FERDIG HUS


UTARBEIDET AV:	REKNES BYGGJEVARER LL
TILTAKSHAVER:	LISE SCHAUG-PETTERSEN SCHULZ
G.nr/B.nr:	123/15
BYGGEPLASS:	Lindås
KOMMUNE:	Lindås

M mundus

TEGN, INNHOLD:	Plan, Snitt	MÅLESTOKK:	1 : 100
PROSJEKT:	HYTTE - EKSISTERENDE + PÅBYGG	PROSJEKT NR:	1579
DATO:	08-04-2020	TEGN:	
REV:	E	TEGN.NR:	101

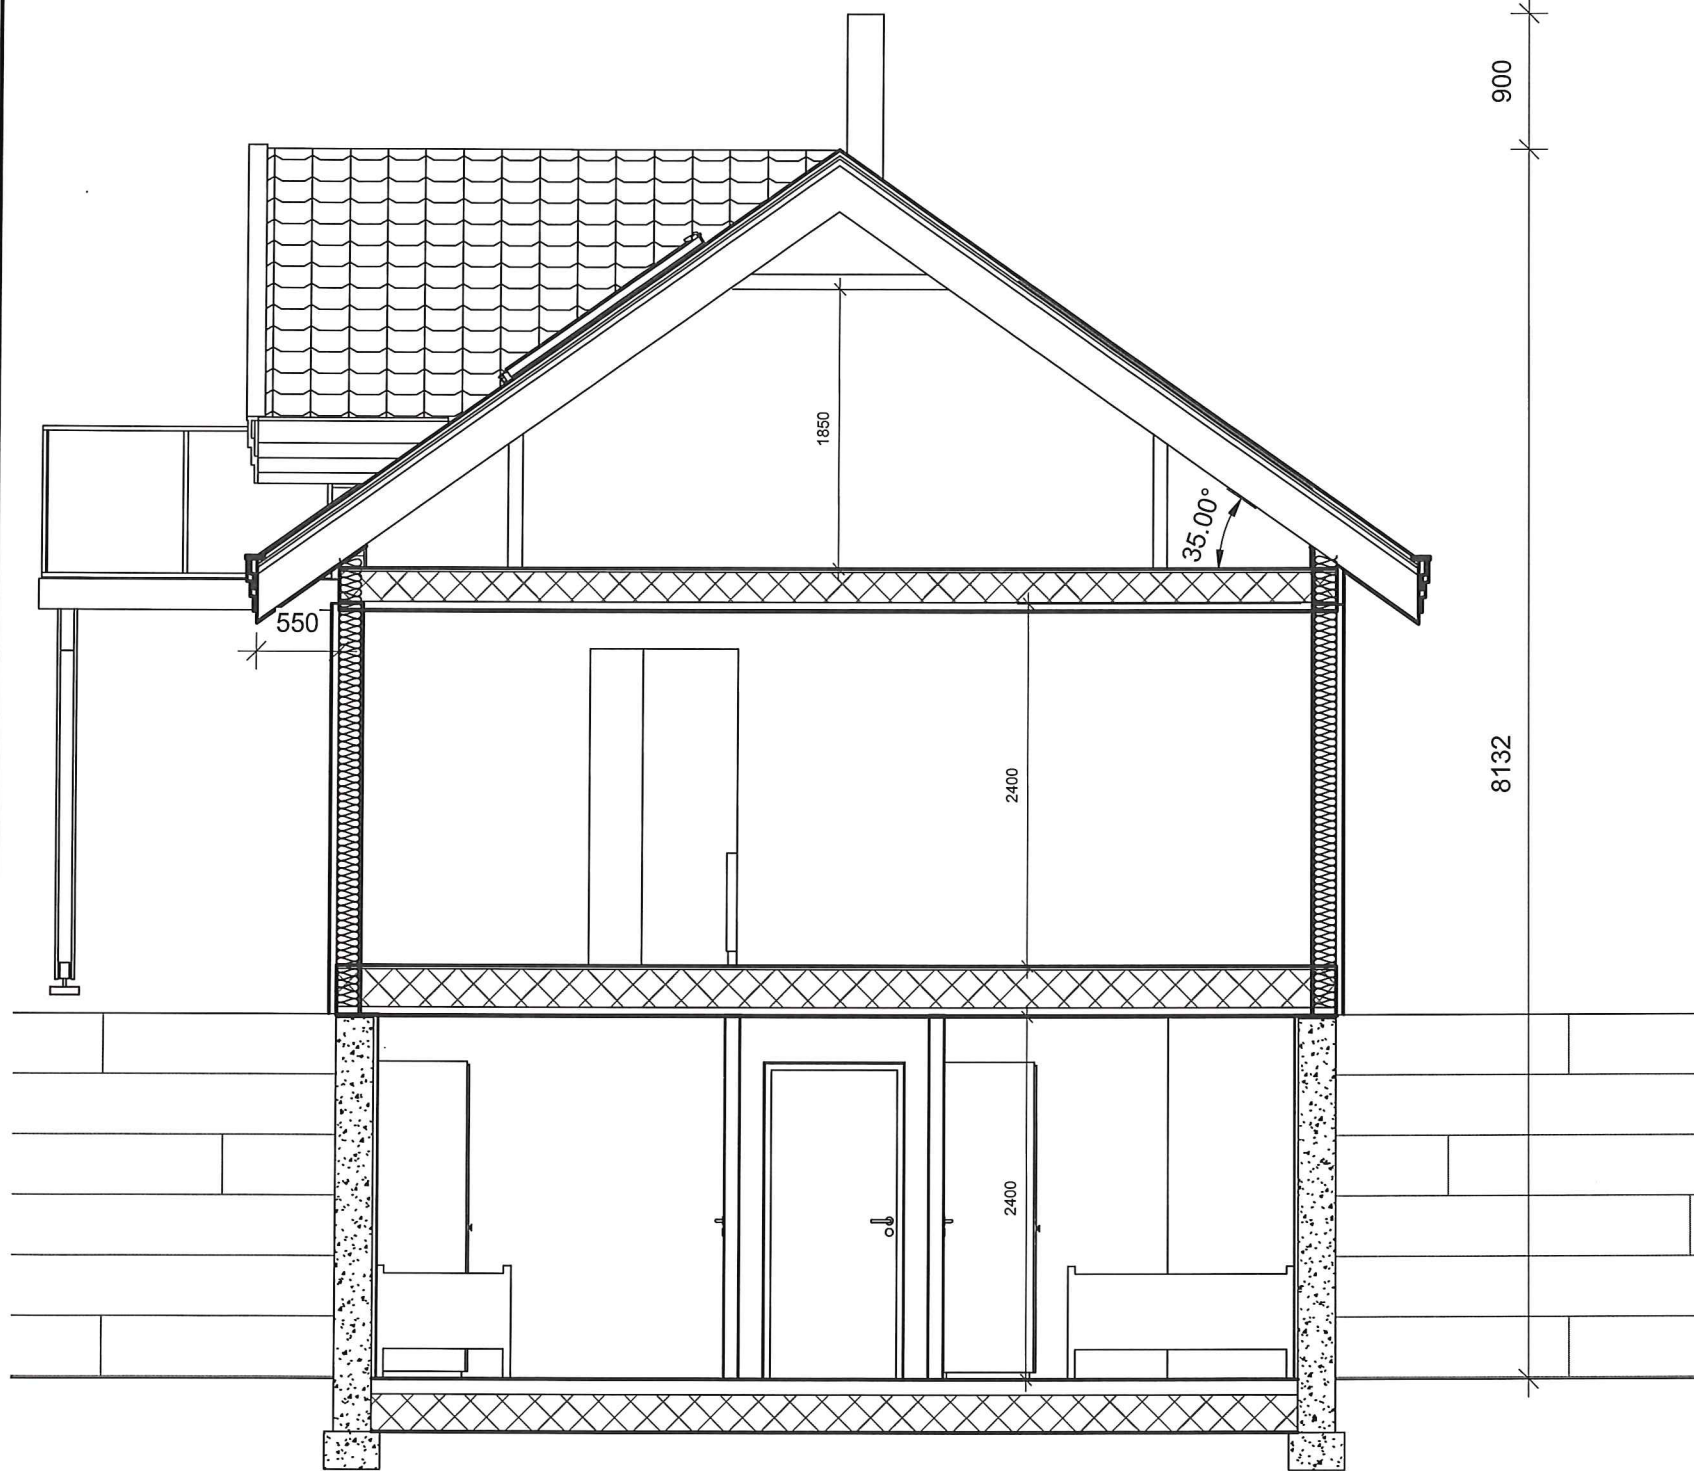

2 {3D}
1 etg

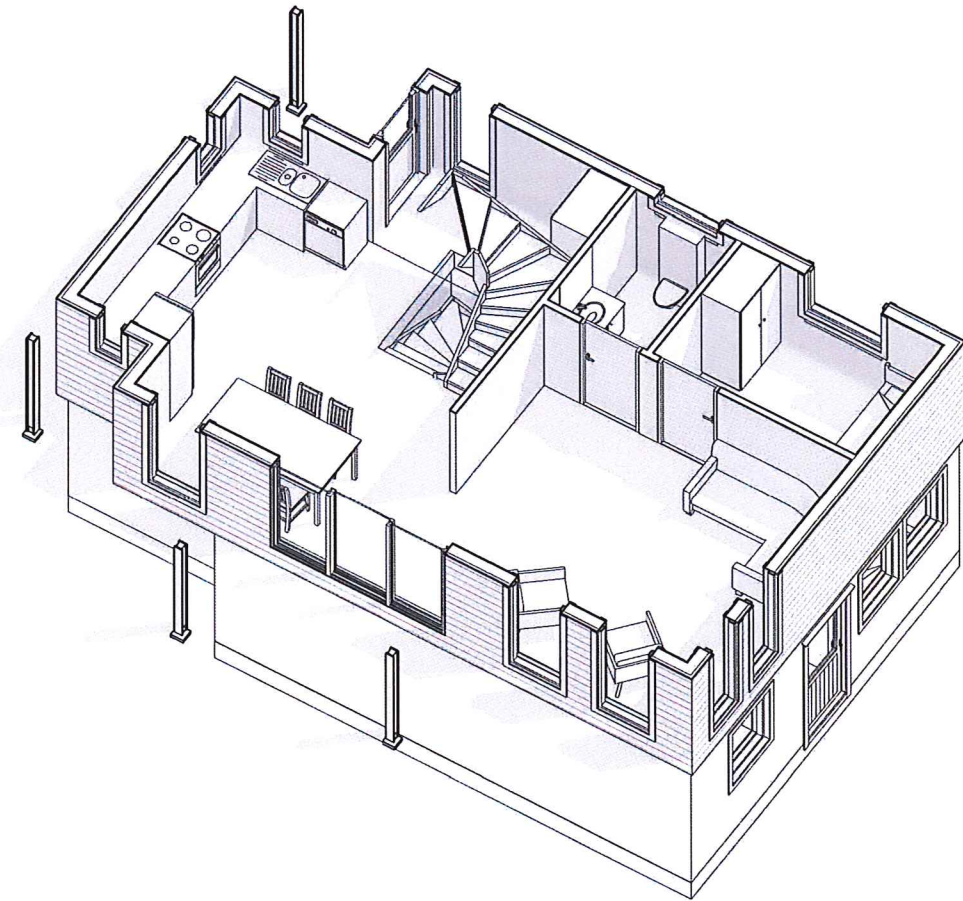

1 Snitt 1 Arb.1-50
1 : 50



UTARBEIDET AV:	REKNES BYGGJEVARER LL	G.nr/B.nr:	
TILTAKSHAVER:	LISE SCHAUG-PETTERSEN SCHULZ	KOMMUNE:	Lindås
BYGGEPLASS:	Lindås		



TEGN, INNHOLD:	SNITT, 3D	MÅLESTOKK:	1 : 50
PROSJEKT:	HYTTE - TILBYGG	PROSJEKT NR:	1579
		TEGN NR:	103
	DATO: 08-04-2020	TEGN:	REV: E