

Snitt 1-1


Tegn nr. D-2

Byggmester
Romarheim AS

Project name : Fritidsbolig Vabø	Project nr : 1054
Revisjons nr. :	Dato : 12.11.2020
Målestokk 1 : 100	Gnr. 102, Bnr 72

Tegningen er beskyttet i henhold til lov om opphavsrett.
Kan ikke benyttes uten samtykke fra Byggmester Romarheim AS



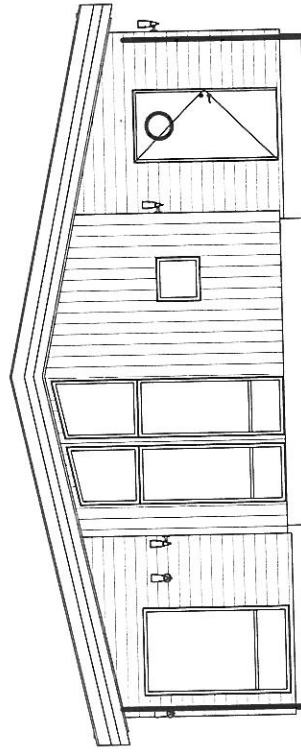

+0.00 m

Byggmester
Romarheim AS

Tegn nr. D-3

Snitt 2-2

 Tegningen er beskyttet i henhold til lov om opphavsrett.
Kan ikke benyttes uten samtykke fra Byggmester Romarheim AS

Byggmester
Romarheim AS

Project name : Fritidsbolig Vabø


Project nr : 1054

Date : 12.11.2020

Revisjons nr. :

Gnr. 102, Bnr 72

Målestokk 1 : 100

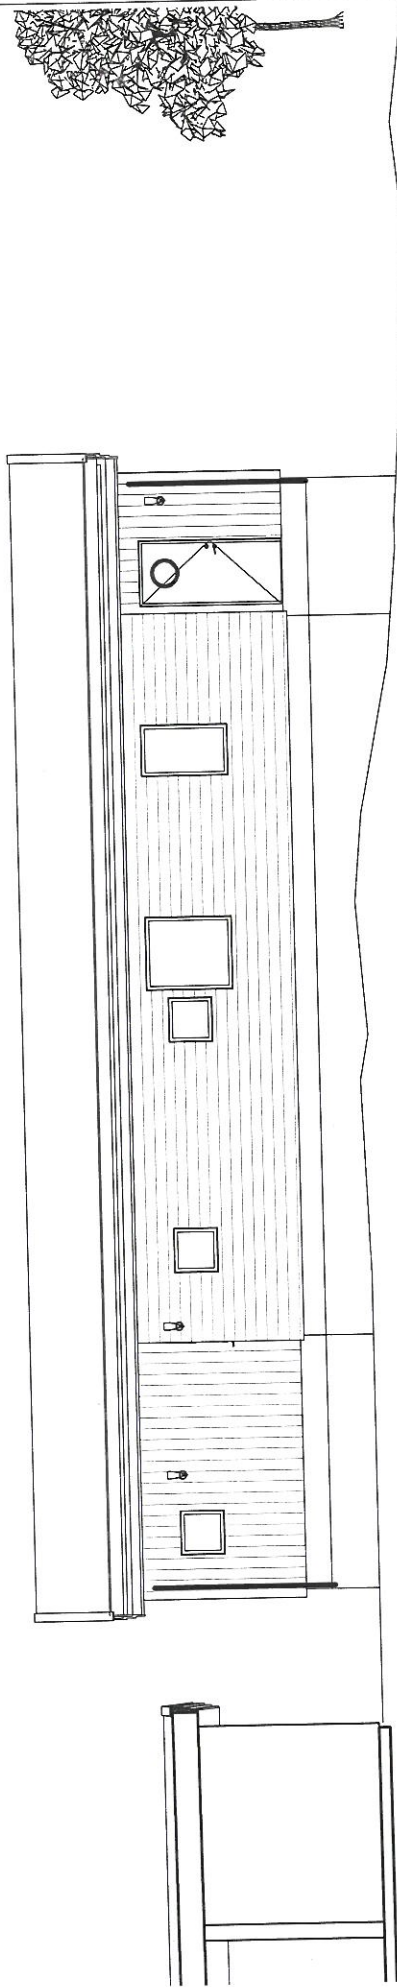

Byggmester
Romarheim AS

Tegn nr. D-4

Snitt 3-3

 Tegningen er beskyttet i henhold til lov om opphavsrett.
Kan ikke benyttes uten samtykke fra Byggmester Romarheim AS

Project name : Fritidsbolig Vabø


Project nr : 1054

Revisjons nr. :

Dato : 12.11.2020

Målestokk 1 : 100

Gnr. 102, Bnr 72

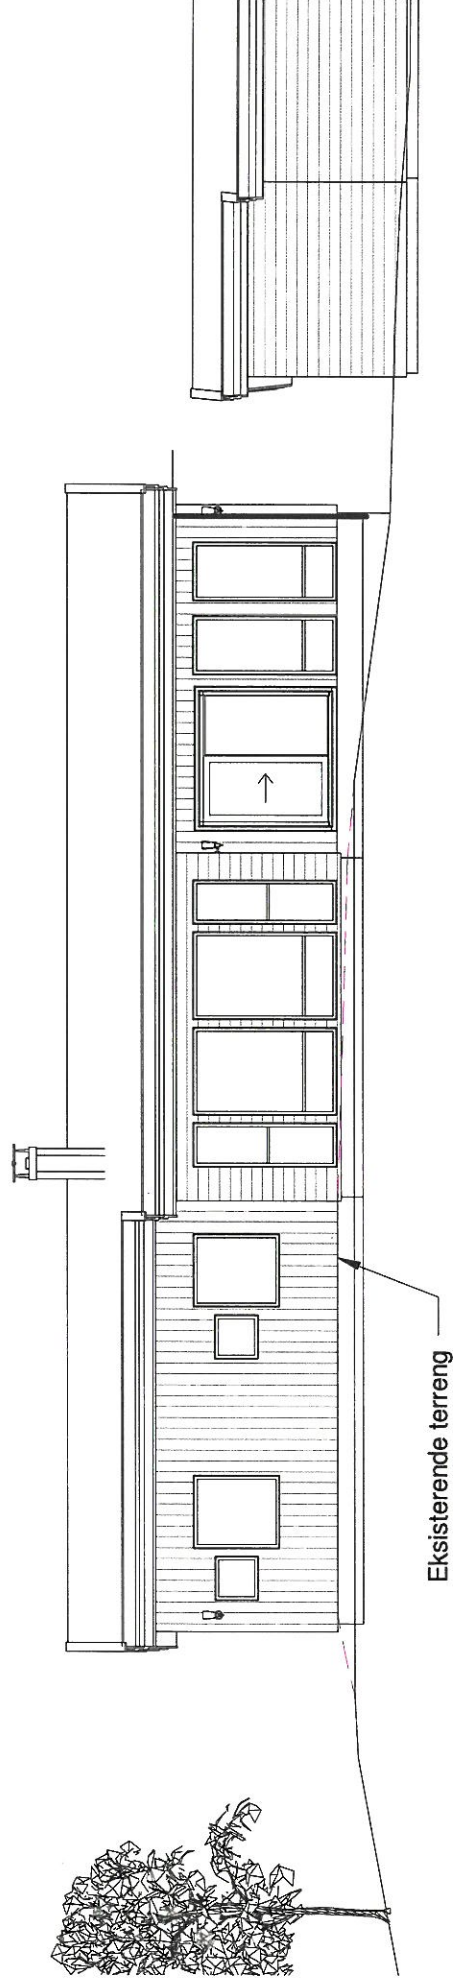

Eksisterende terreng

Byggmester
Romarheim AS

Tegn nr. D-5

Snitt 4-4

Tegningen er beskyttet i henhold til lov om opphavsrett.
Kan ikke benyttes uten samtykke fra Byggmester Romarheim AS



Project nr : 1054

Project name : Fritidsbolig Vabø


Date : 12.11.2020

Revisjons nr. :

Gnr. 102, Bnr 72

Målestokk

1 : 100

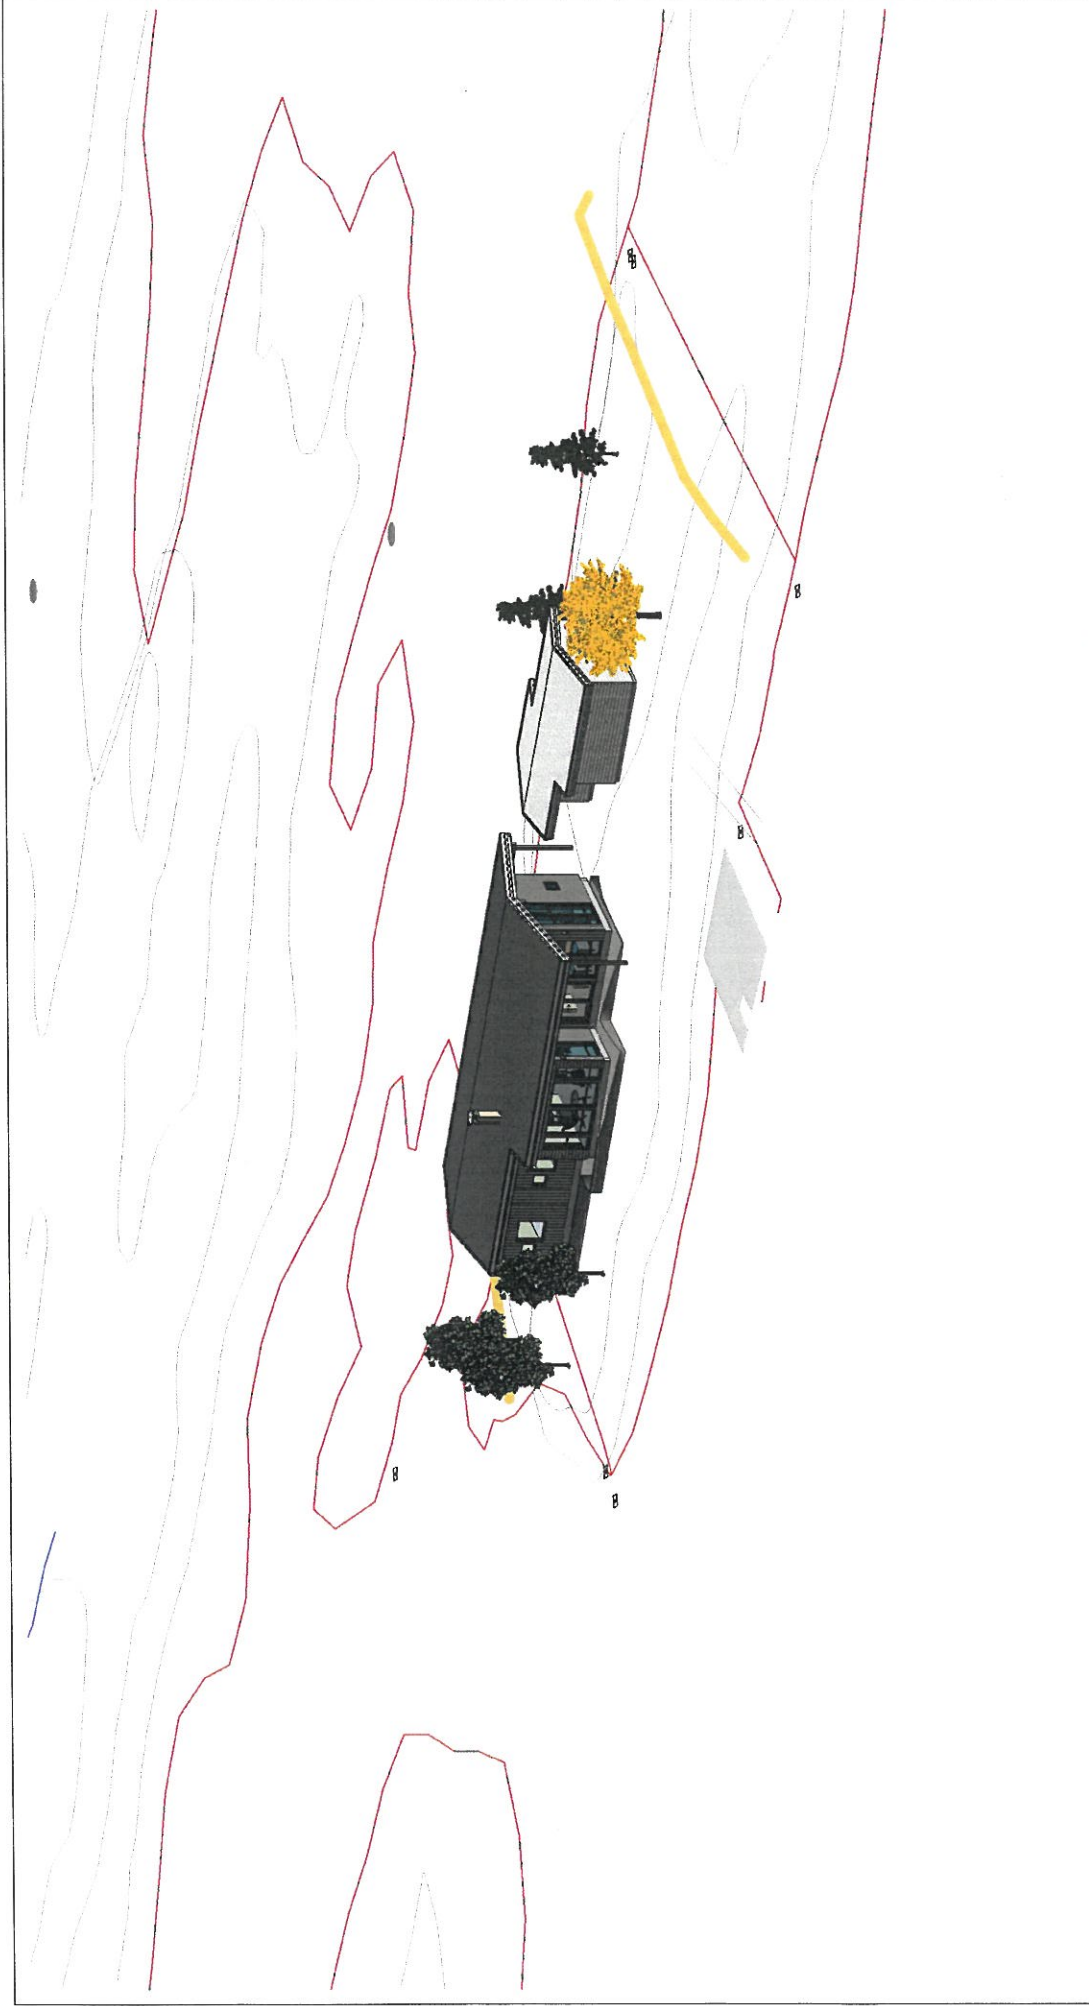


Byggmester
Romarheim AS

Tegn nr. D-6

Illustrasjon kart

Project name : Fritidsbolig Vabø	Project nr : 1054
Revisions nr. :	Dato : 12.11.2020
Målestokk	Gnr. 102, Bnr 72

© Tegningen er beskyttet i henhold til lov om opphavsrett.
Kan ikke benyttes uten samtykke fra Byggmester Romarheim AS

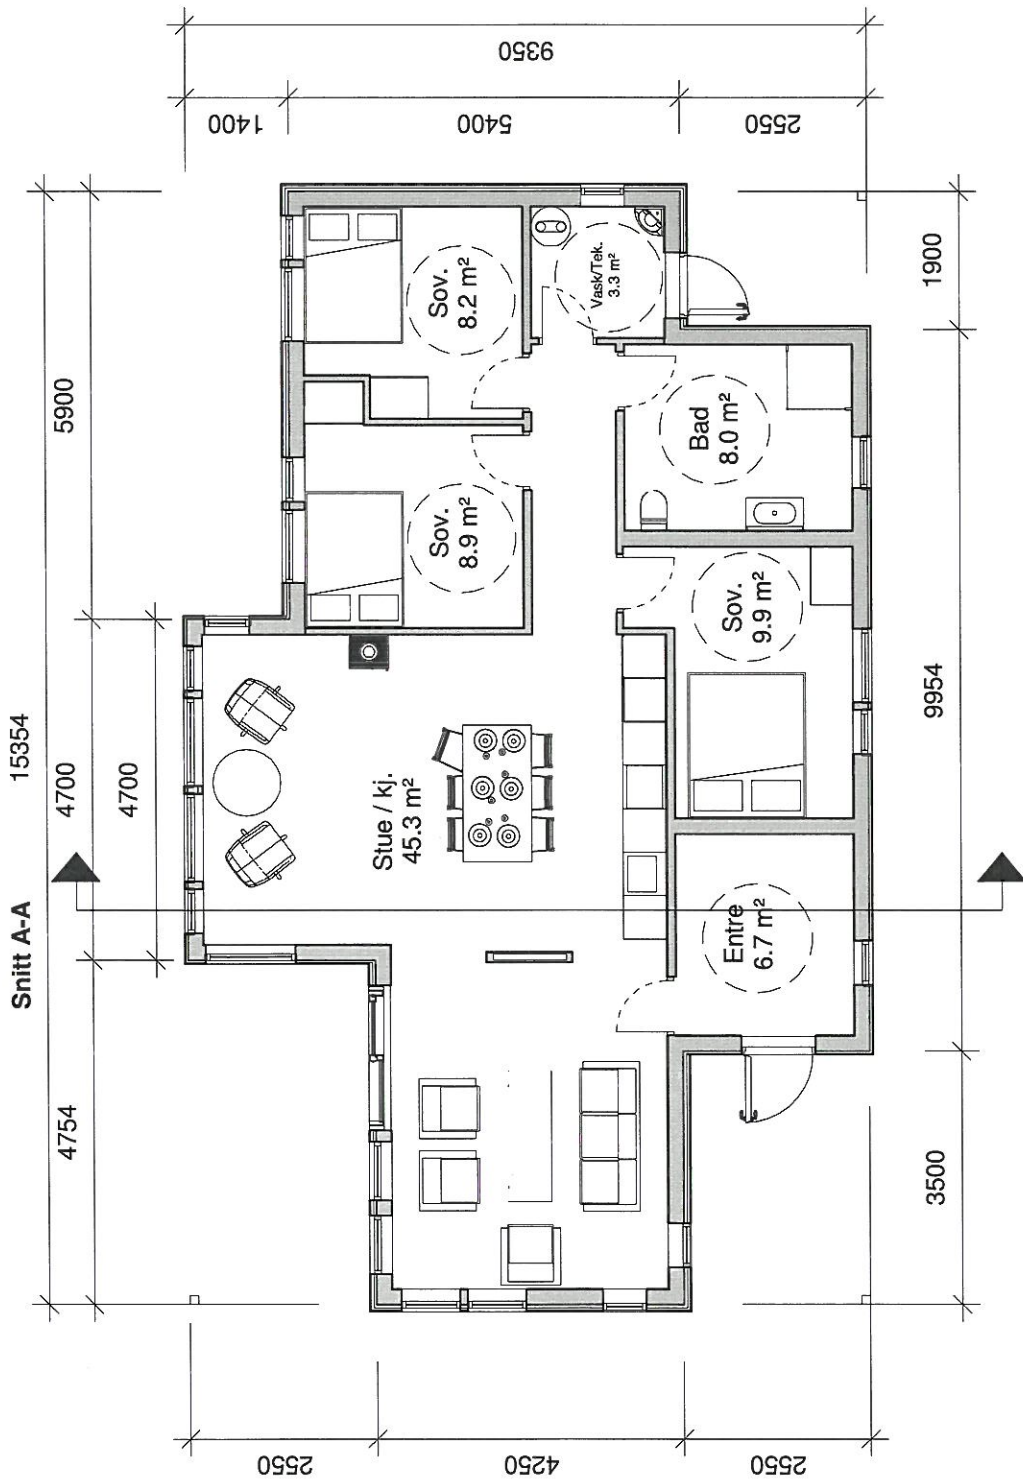

**Byggmester
Romarheim AS**

Tegn nr. E-1

Plan 1


BRA Hovedplan = 99 m²
 BRA Total NS = 121 m²
 BYA = 139 m²

Project nr : 1054	Project name : Fritidsbolig Vabø
Dato : 12.11.2020	Revisjons nr. :
Gnr. 102, Bnr 72	Målestokk 1 : 100

© Tegningen er beskyttet i henhold til lov om opphavsrett.
 Kan ikke benyttes uten samtykke fra Byggmester Romarheim AS

Takvinkel
12.00°

Mønehøyde 6,9 moh.

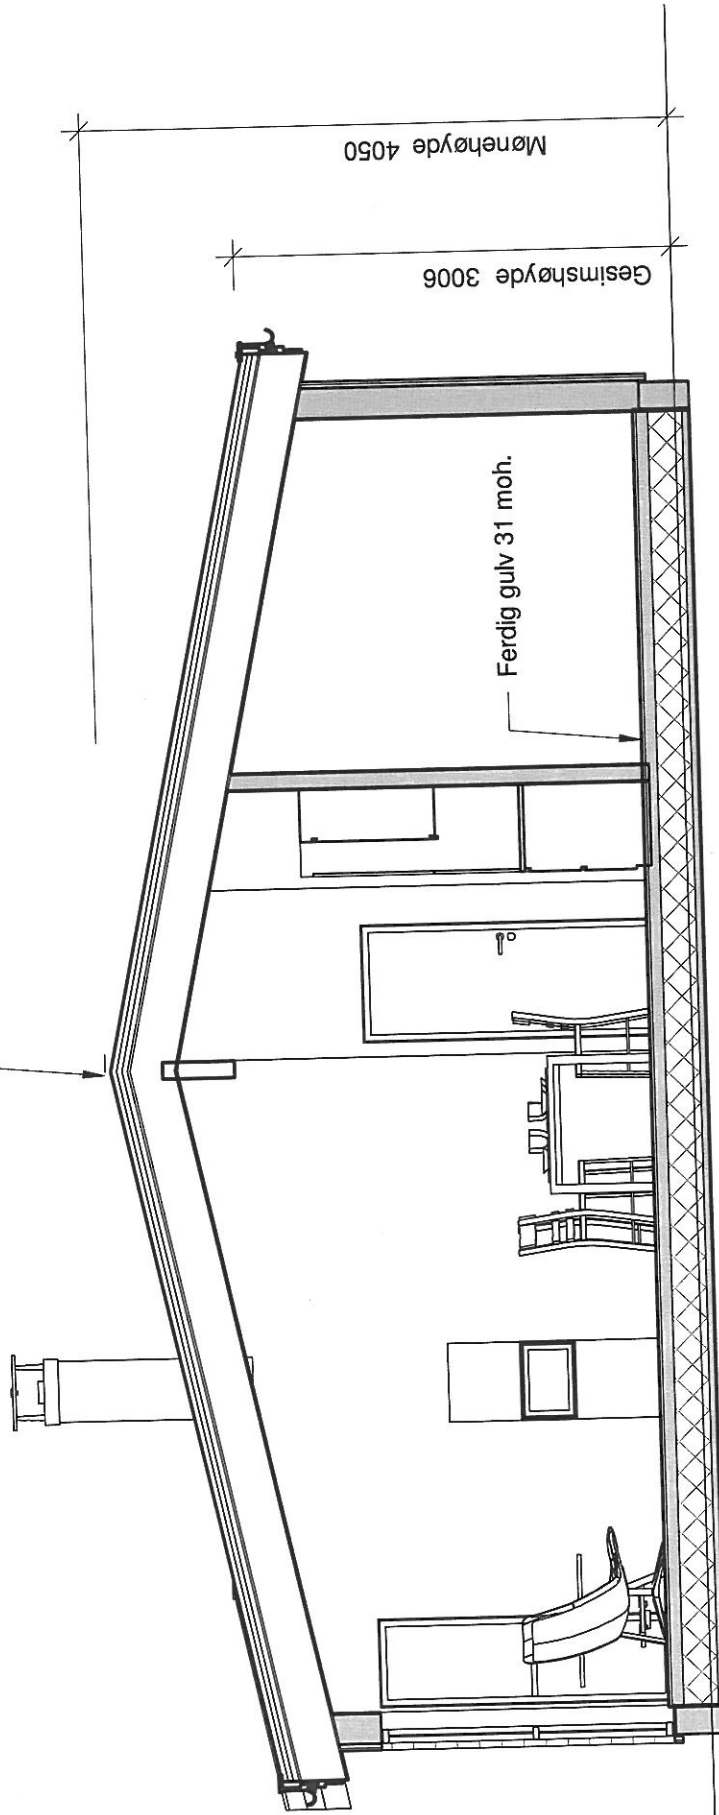

Gesimshøyde 3006

Mønehøyde 4050

Ferdig gulv 31 moh.

Byggmester
Romarheim AS

Tegn nr. E-2

Snitt A-A

Tegningen er beskyttet i henhold til lov om opphavsrett.
Kan ikke benyttes uten samtykke fra Byggmester Romarheim AS



Project name : Fritidsbolig Vabø

Project nr : 1054


Date : 12.11.2020

Revisjons nr. :


Gnr. 102, Bnr 72

Målestokk

1 : 50

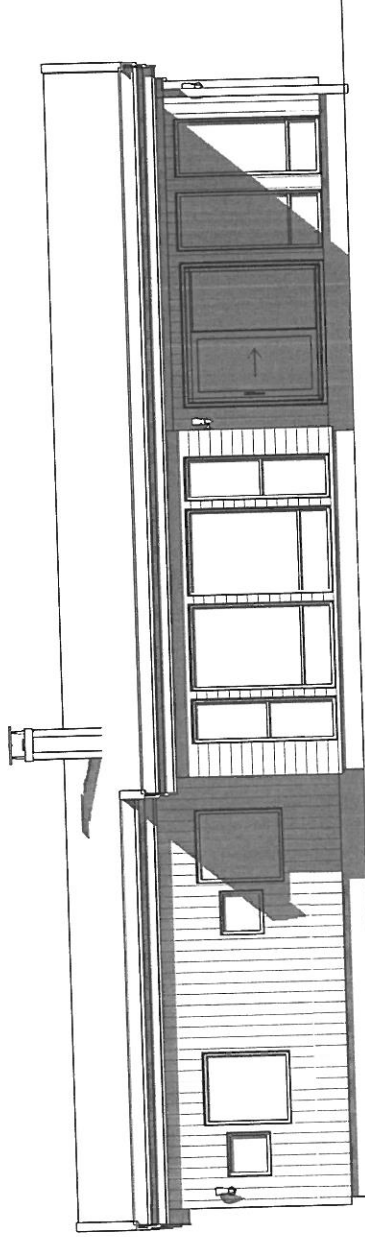

Nordøst

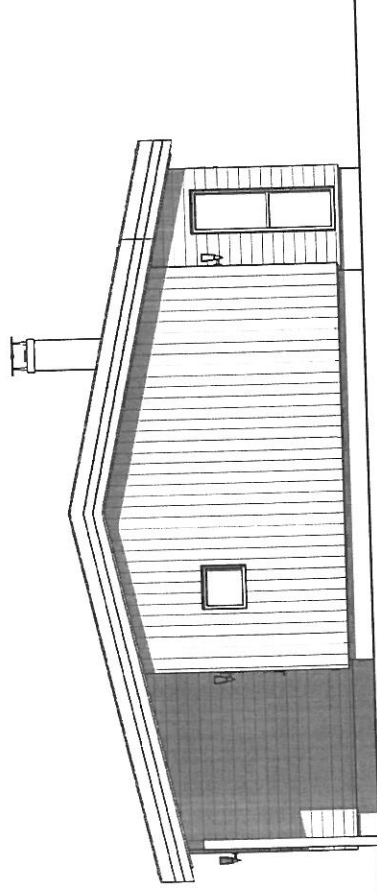

Sørøst

Byggmester
Romarheim AS

Tegn nr. E-3

Fasade Nordøst / Sørøst

Project nr : 1054

Project name : Fritidsbolig Vabø


Dato : 12.11.2020

Revisjons nr. :


Gnr. 102, Bnr 72

Målestokk 1 : 100

© Tegningen er beskyttet i henhold til lov om opphavsrett.
Kan ikke benyttes uten samtykke fra Byggmester Romarheim AS

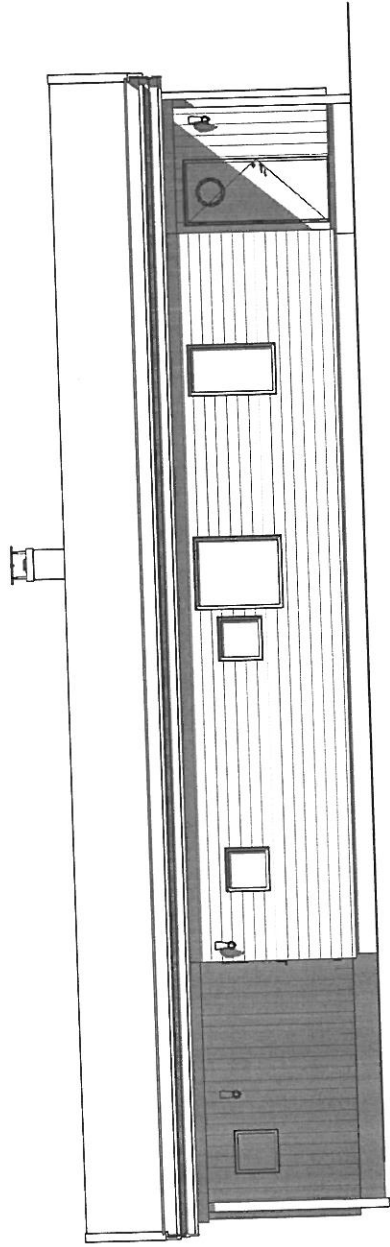

SørVest

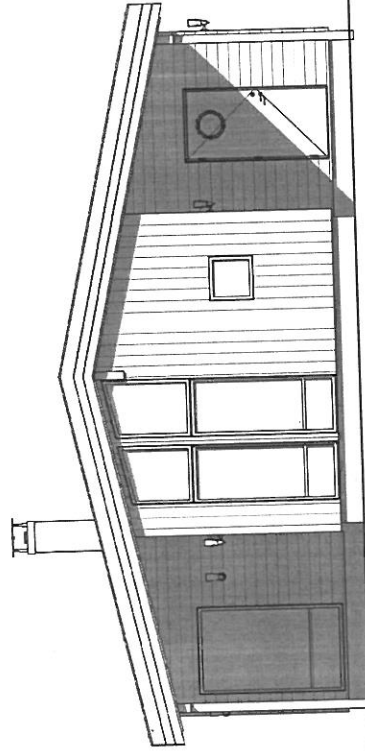

NordVest

Fasade SørVest / NordVest

Tegn nr. E-4

Byggmester
Romarheim AS

Project name : Fritidsbolig Vabø

Project nr : 1054

Revisjons nr. :


Dato : 12.11.2020

Målestokk 1 : 100

Gnr. 102, Bnr 72

Tegningen er beskyttet i henhold til lov om opphavsrett.
Kan ikke benyttes uten samtykke fra Byggmester Romarheim AS



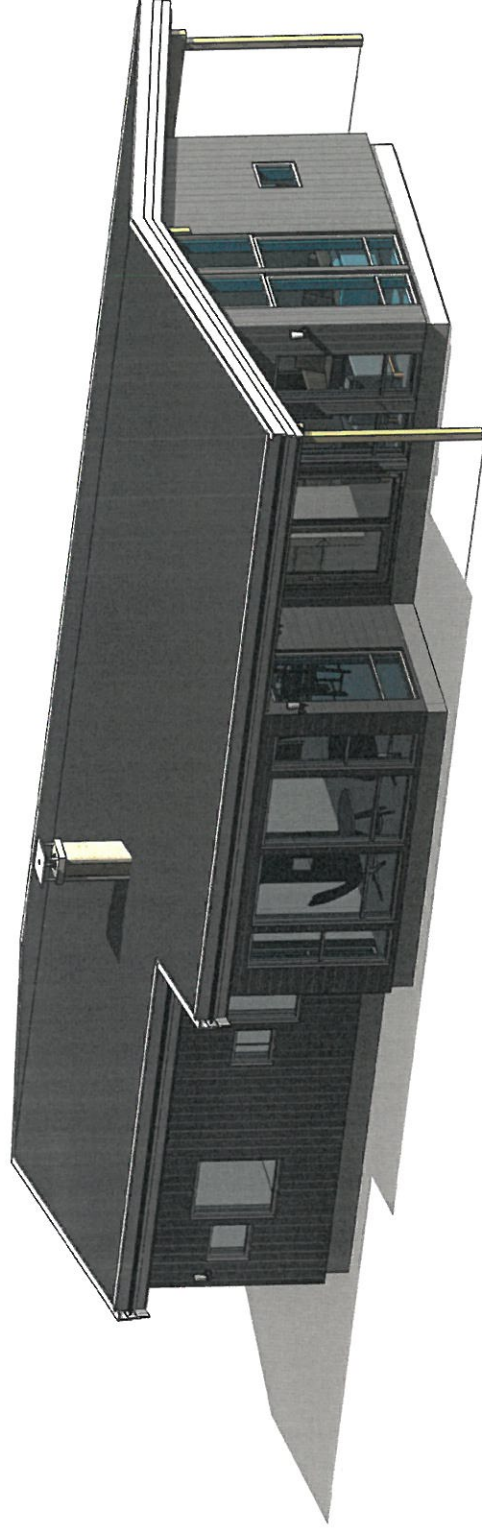

Byggmester
Romarheim AS

Tegn nr. E-5

Illustrasjon

©
Tegningen er beskyttet i henhold til lov om opphavsrett.
Kan ikke benyttes uten samtykke fra Byggmester Romarheim AS

Project name : Fritidsbolig Vabø

Project nr : 1054

Revisjons nr. :

Dato : 12.11.2020

Målestokk

Gnr. 102, Bnr 72