

E-1



Bolig A

Arealberegninger i hht. NS 3940	Bruksareal BRA i m²			Sum BRA
	Pr etasje	Utvendig bod/garasje	Åpent overbygget areal og carport	
1. etg. plan	68.8	7.8	22.7	99.3
2. etg. plan	68.8	0.0	0.0	68.8
SUM :	137.6	7.8	22.7	168.1

Bolig B

Arealberegninger i hht. NS 3940	Bruksareal BRA i m²			Sum BRA
	Pr etasje	Utvendig bod/garasje	Åpent overbygget areal og carport	
1. etg. plan	68.8	7.8	22.7	99.3
2. etg. plan	68.8	0.0	0.0	68.8
SUM :	137.6	7.8	22.7	168.1

Tot. BYA (Samlet bebygd areal) = 219,1 m²

1. ETASJEPLAN M/CARPORT OG UTV.BOD

Yttervegg i BOLIG : 148+48 mm med 150+50 mm isolering (iht. energiberegning).
Yttervegg i BOD : 98 mm (Uisolert)

SG = Personssikkerhetsglass. Gjennomgående sprosser (ref. Designpakke "Moderne").
Dagslys krav tilfredsstilt hvis glass har lystransmisjon (LT) 70% eller bedre, jfr. TEK 17, § 13-7.
Trinnfri gangatkomst fra biloppstillingsplass til inngang, stigning maks 1:15 (evt. 1:12 inntil 5m), jfr TEK 17, § 8-5.
Tilgjengelig bad (snuareal iht. TEK 17, §12-7).

TEFRA P
Moderne
TEK 17 01.07.2017


SØKNADSTEGNING

Prosjekt:	TOMANNSBOLIG M/CARPORT - REV. TEFRA P Moderne	Prosjekt ID:	20-100
Tegning vedr.:	1. ETASJEPLAN	Tegn.nr.:	501
Tiltakshaver:	STEVNEBØ BYGGEVARE AS	Målestokk:	1:100 A3
Byggested:	ALVER, Urhaugvegen 54 A og B G.nr.: 445 B.nr.: 491	Dato:	27.11.2020
Arkitekt:	E.A. SMITH AS AVD. HIBA HUS - 5239 RÅDAL	Tegnet av:	EN/RS
Leverandør:	STEVNEBØ BYGGEVARE AS - 5937 BØVÅGEN	TIF. 40006375	
		TIF. 56349460	



© Tegningen er beskyttet i.h.t. lov om opphavsrett.

E-2

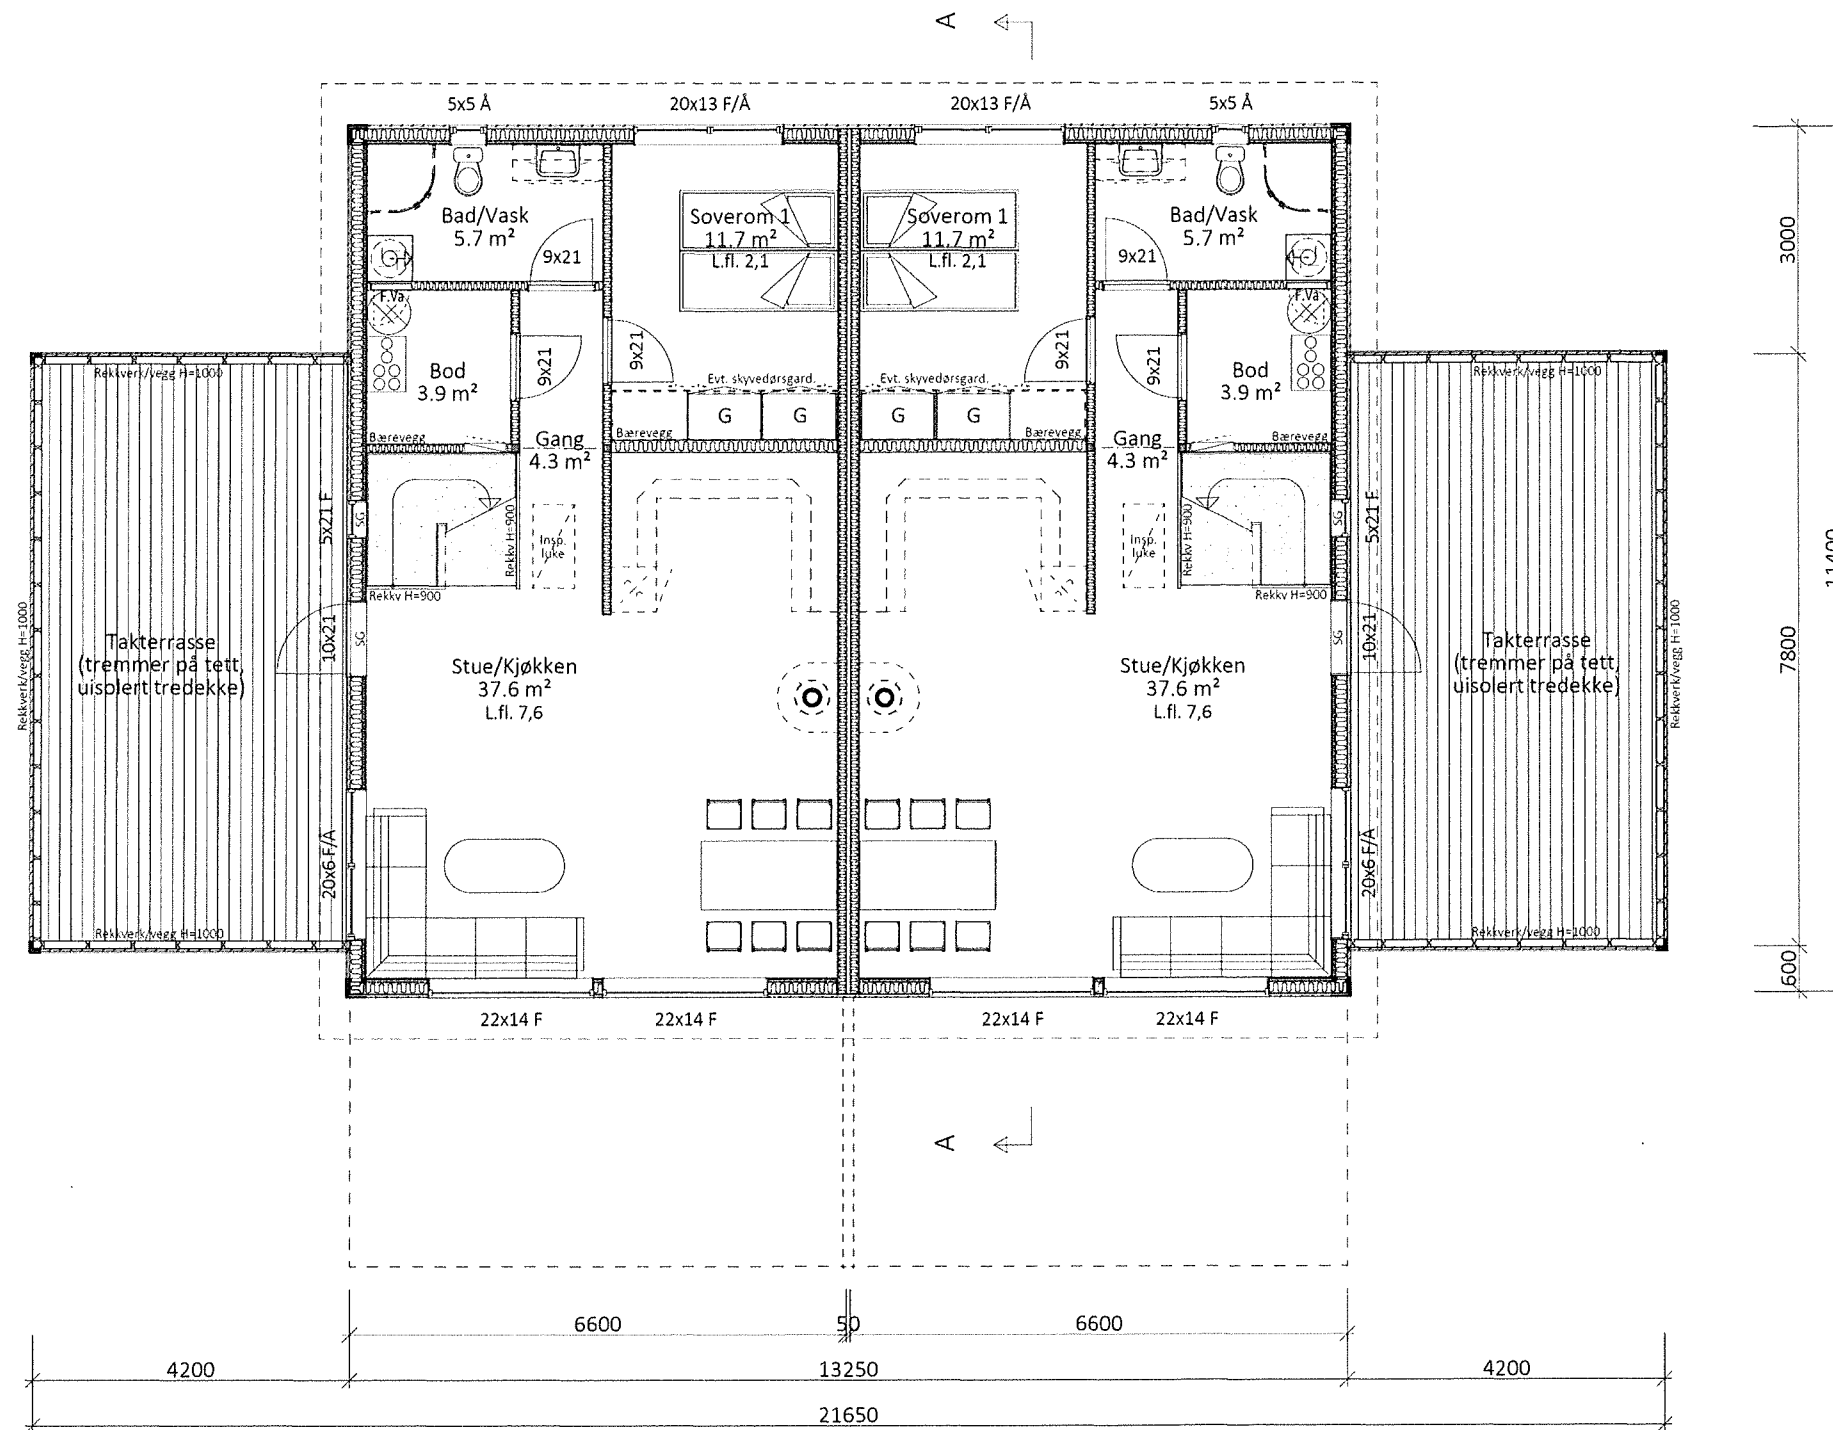

BOLIG A

BOLIG B

2. ETASJEPLAN M/TAKTERRASSE

Yttervegg i BOLIG : 148+48 mm med 150+50 mm isolering (iht. energiberegning).

SG = Personikkerhetsglass. Gjennomgående sprosser (ref. Designpakke "Moderne").

Dagslys krav tilfredsstillt hvis glass har lystransmisjon (LT) 70% eller bedre, jfr. TEK 17, § 13-7.

TEFRA P
Moderne
TEK 17 01.07.2017

SØKNADSTEGNING

02 18.12.2020 RS Tiltak flyttet 2m mot vest

01 30.11.2020 RS Gesimshøyde 2, samt terreng mot nord

Prosjekt: TOMANNSBOLIG M/CARPORT - REV. TEFRA P Moderne

Prosjekt ID: 20-100

Tegning vedr.: 2. ETASJEPLAN

Tegn.nr.: 502

Tiltakshaver: STEVNEBØ BYGGEVARE AS

Målestokk: 1:100 A3

Byggested: ALVER, Urhaugvegen 54 A og B G.nr.: 445 B.nr.: 491

Dato: 27.11.2020

Arkitekt: E.A. SMITH AS AVD. HIBA HUS - 5239 RÅDAL

Tlf. 40006375


Leverandør: STEVNEBØ BYGGEVARE AS - 5937 BØVÅGEN

Tlf. 56349460



© Tegningen er beskyttet i.h.t. lov om opphavsrett.

E-3

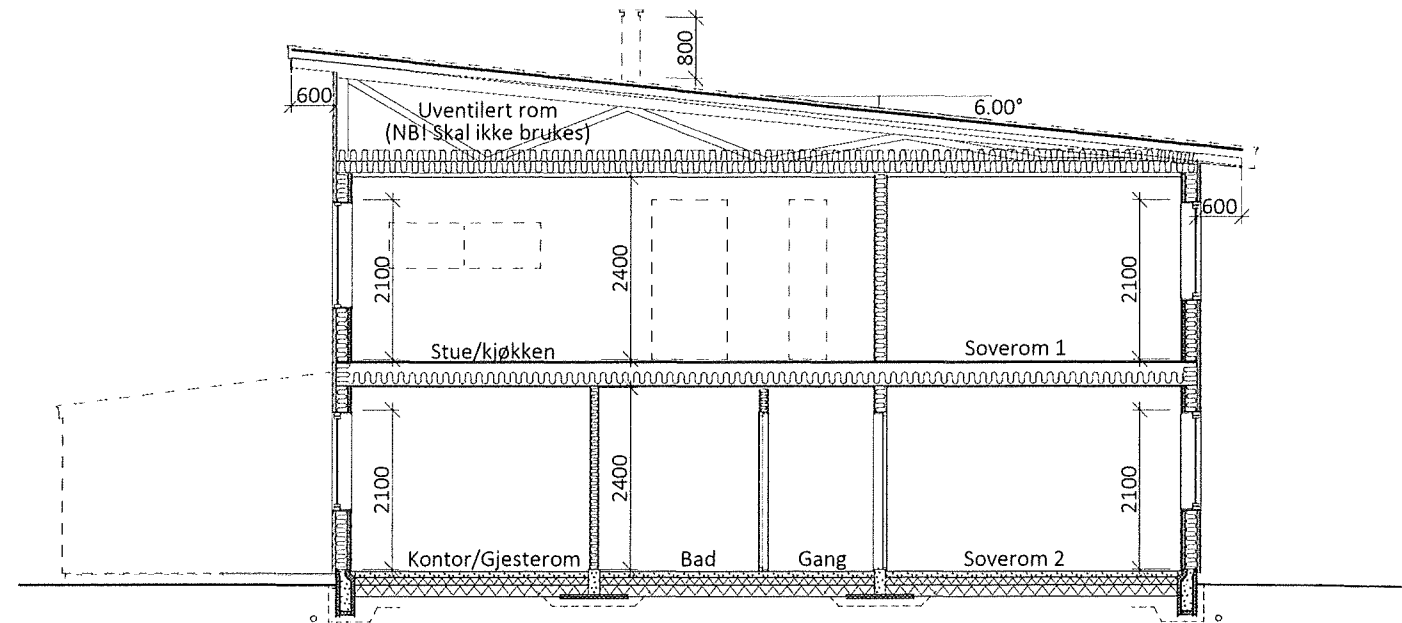

BOLIG (B)

SNITT A-A

TEFRA P
Moderne
TEK 17 01.07.2017


SØKNADSTEGNING 02 18.12.2020 RS Tiltak flyttet 2m mot vest
01 30.11.2020 RS Gesimshøyde 2, samt terreng mot nord DATA DESIGN SYSTEM

Prosjekt:	TOMANNSBOLIG M/CARPORT - REV. TEFRA P Moderne	Prosjekt ID:	20-100
Tegning vedr.:	SNITT A-A	Tegn.nr.:	503
Tiltakshaver:	STEVNEBØ BYGGEVARE AS	Målestokk:	1:100 A3
Byggested:	ALVER, Urhaugvegen 54 A og B G.nr.: 445 B.nr.: 491	Dato:	27.11.2020
Arkitekt:	E.A. SMITH AS AVD. HIBA HUS - 5239 RÅDAL	Tegnet av:	EN/RS
Leverandør:	STEVNEBØ BYGGEVARE AS - 5937 BØVÅGEN	Tlf. 40006375	
		Tlf. 56349460	



© Tegningen er beskyttet i.h.t. lov om opphavsrett.

E-4

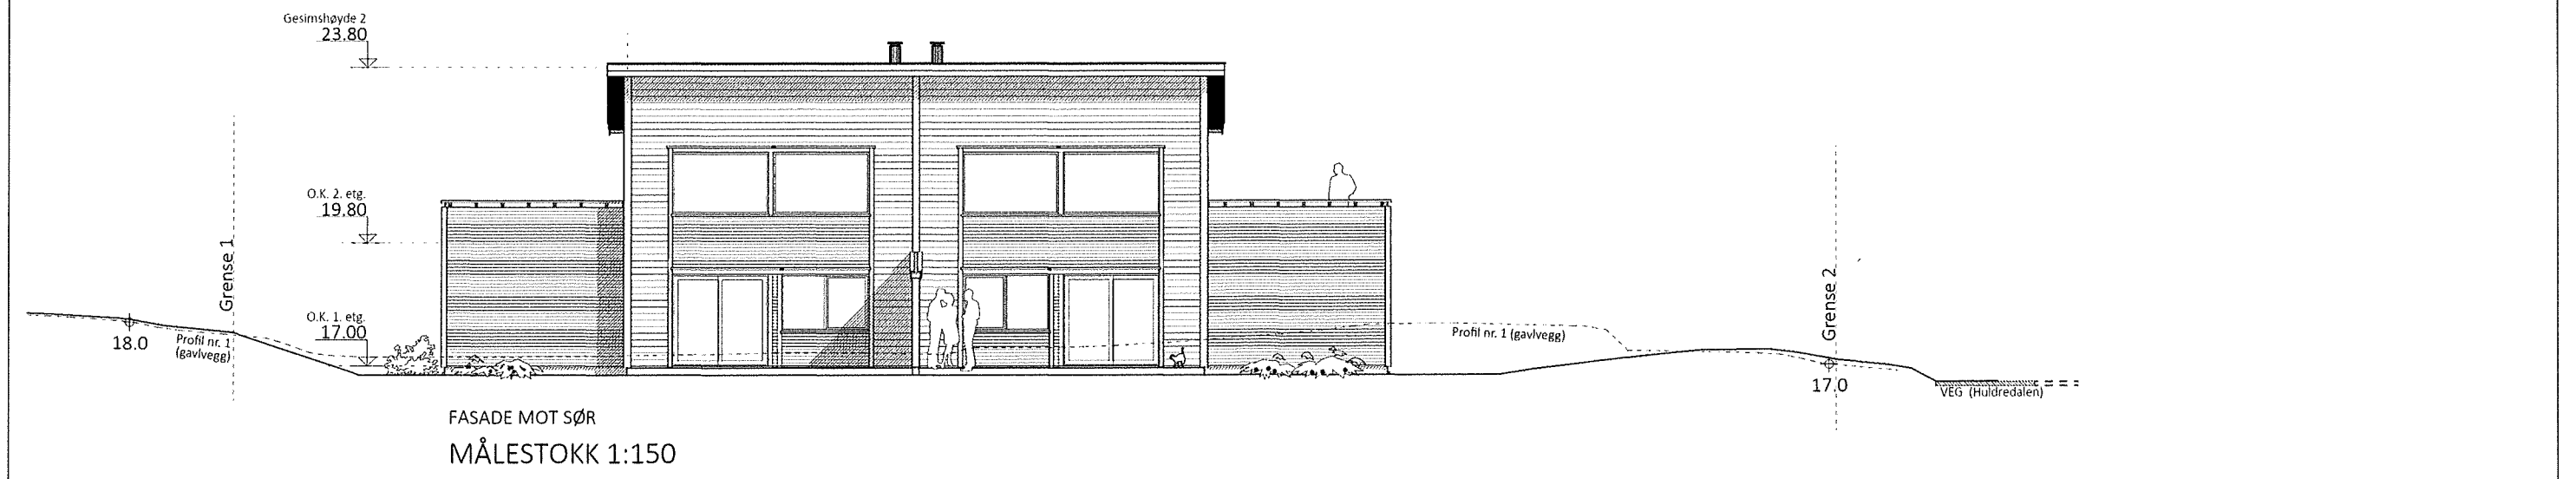

TEFRA P
Moderne
TEK 17 01.07.2017


SØKNADSTEGNING 02 18.12.2020 RS Tiltak flyttet 2m mot vest
01 30.11.2020 RS Gesimshøyde 2, samt terreng mot nord DATA DESIGN SYSTEM

Prosjekt:	TOMANNSBOLIG M/CARPORT - REV. TEFRA P Moderne	Prosjekt ID:	20-100
Tegning vedr.:	FASADE MOT SØR	Tegn.nr.:	504
Tiltakshaver:	STEVNEBØ BYGGEVARE AS	Målestokk:	1:100 A3
Byggested:	ALVER, Urhaugvegen 54 A og B G.nr.: 445 B.nr.: 491	Dato:	27.11.2020
Arkitekt:	E.A. SMITH AS AVD. HIBA HUS - 5239 RÅDAL	Tegnet av:	EN/RS
Leverandør:	STEVNEBØ BYGGEVARE AS - 5937 BØVÅGEN	Tlf. 40006375	
		Tlf. 56349460	




© Tegningen er beskyttet i.h.t. lov om opphavsrett.

E-5

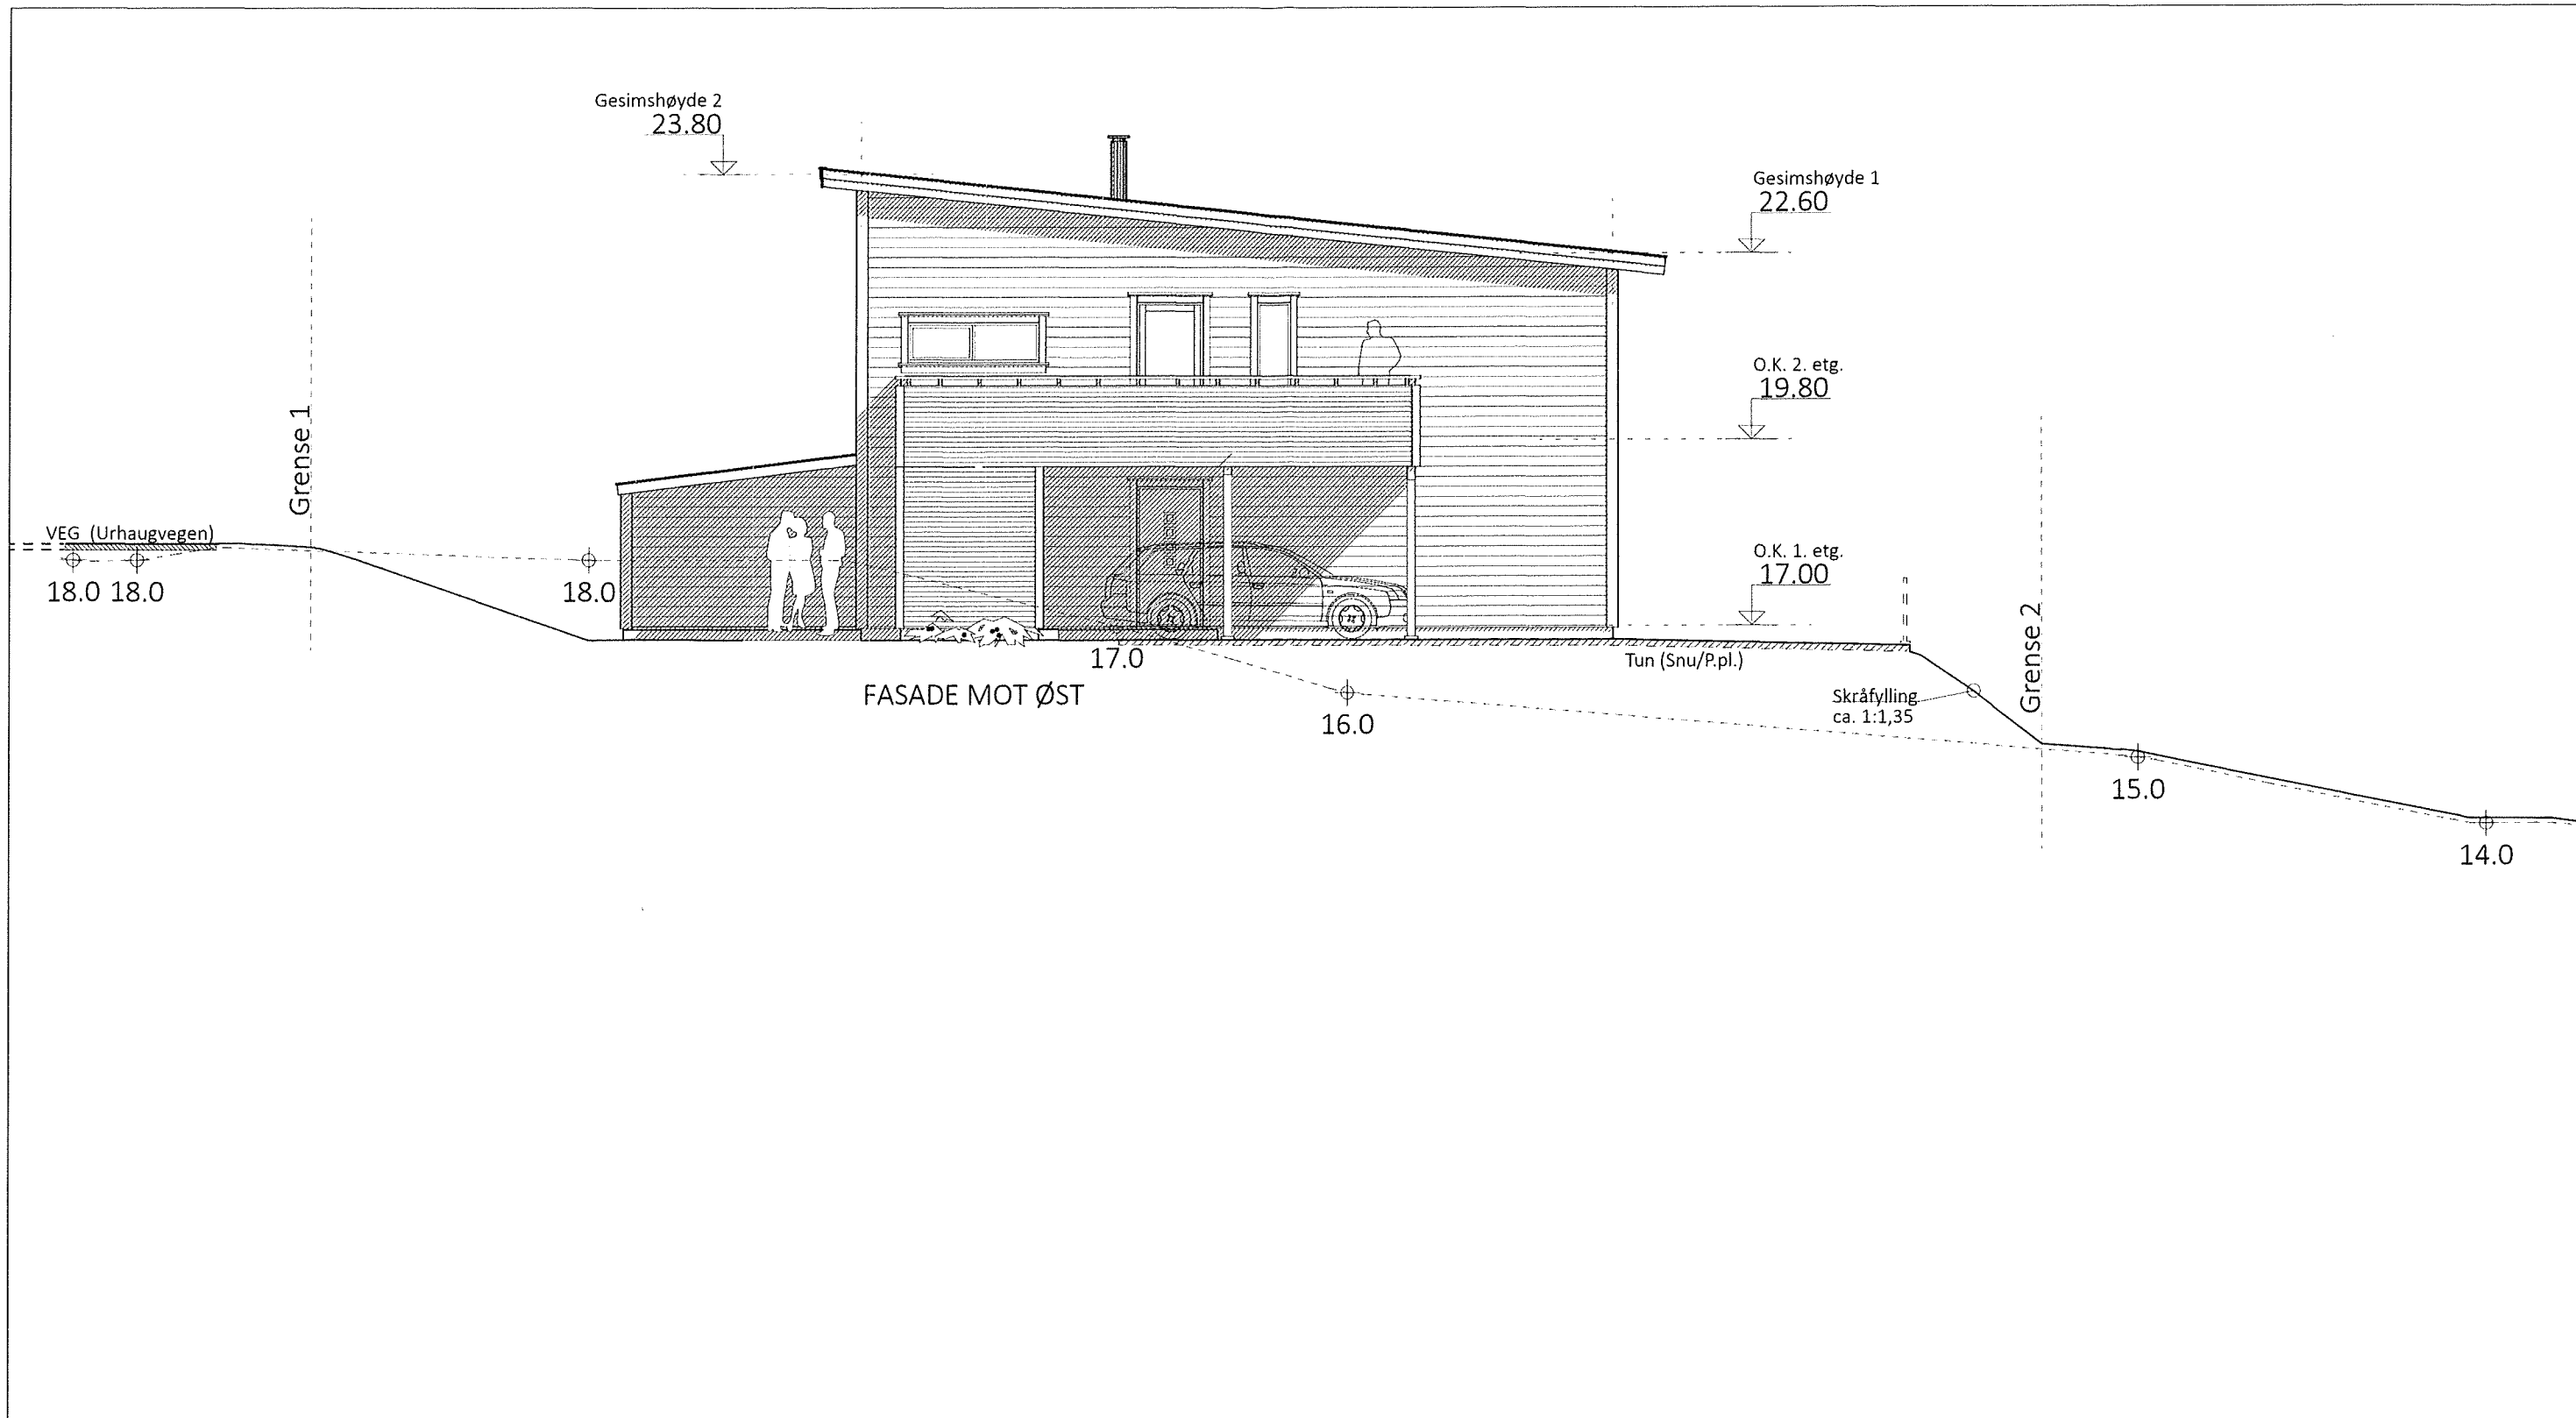

TEFRA P
Moderne
TEK 17 01.07.2017


SØKNADSTEGNING 02 18.12.2020 RS Tiltak flyttet 2m mot vest
01 30.11.2020 RS Gesimshøyde 2, samt terreng mot nord 

Prosjekt:	TOMANNSBOLIG M/CARPORT - REV. TEFRA P Moderne	Prosjekt ID:	20-100
Tegning vedr.:	FASADE MOT ØST	Tegn.nr.:	505
Tiltakshaver:	STEVNEBØ BYGGEVARE AS	Målestokk:	1:100 A3
Byggested:	ALVER, Urhaugvegen 54 A og B G.nr.: 445 B.nr.: 491	Dato:	27.11.2020
Arkitekt:	E.A. SMITH AS AVD. HIBA HUS - 5239 RÅDAL	Tegnet av:	EN/RS
Leverandør:	STEVNEBØ BYGGEVARE AS - 5937 BØVÅGEN	Tlf. 40006375	
		Tlf. 56349460	




© Tegningen er beskyttet i.h.t. lov om opphavsrett.

E-6

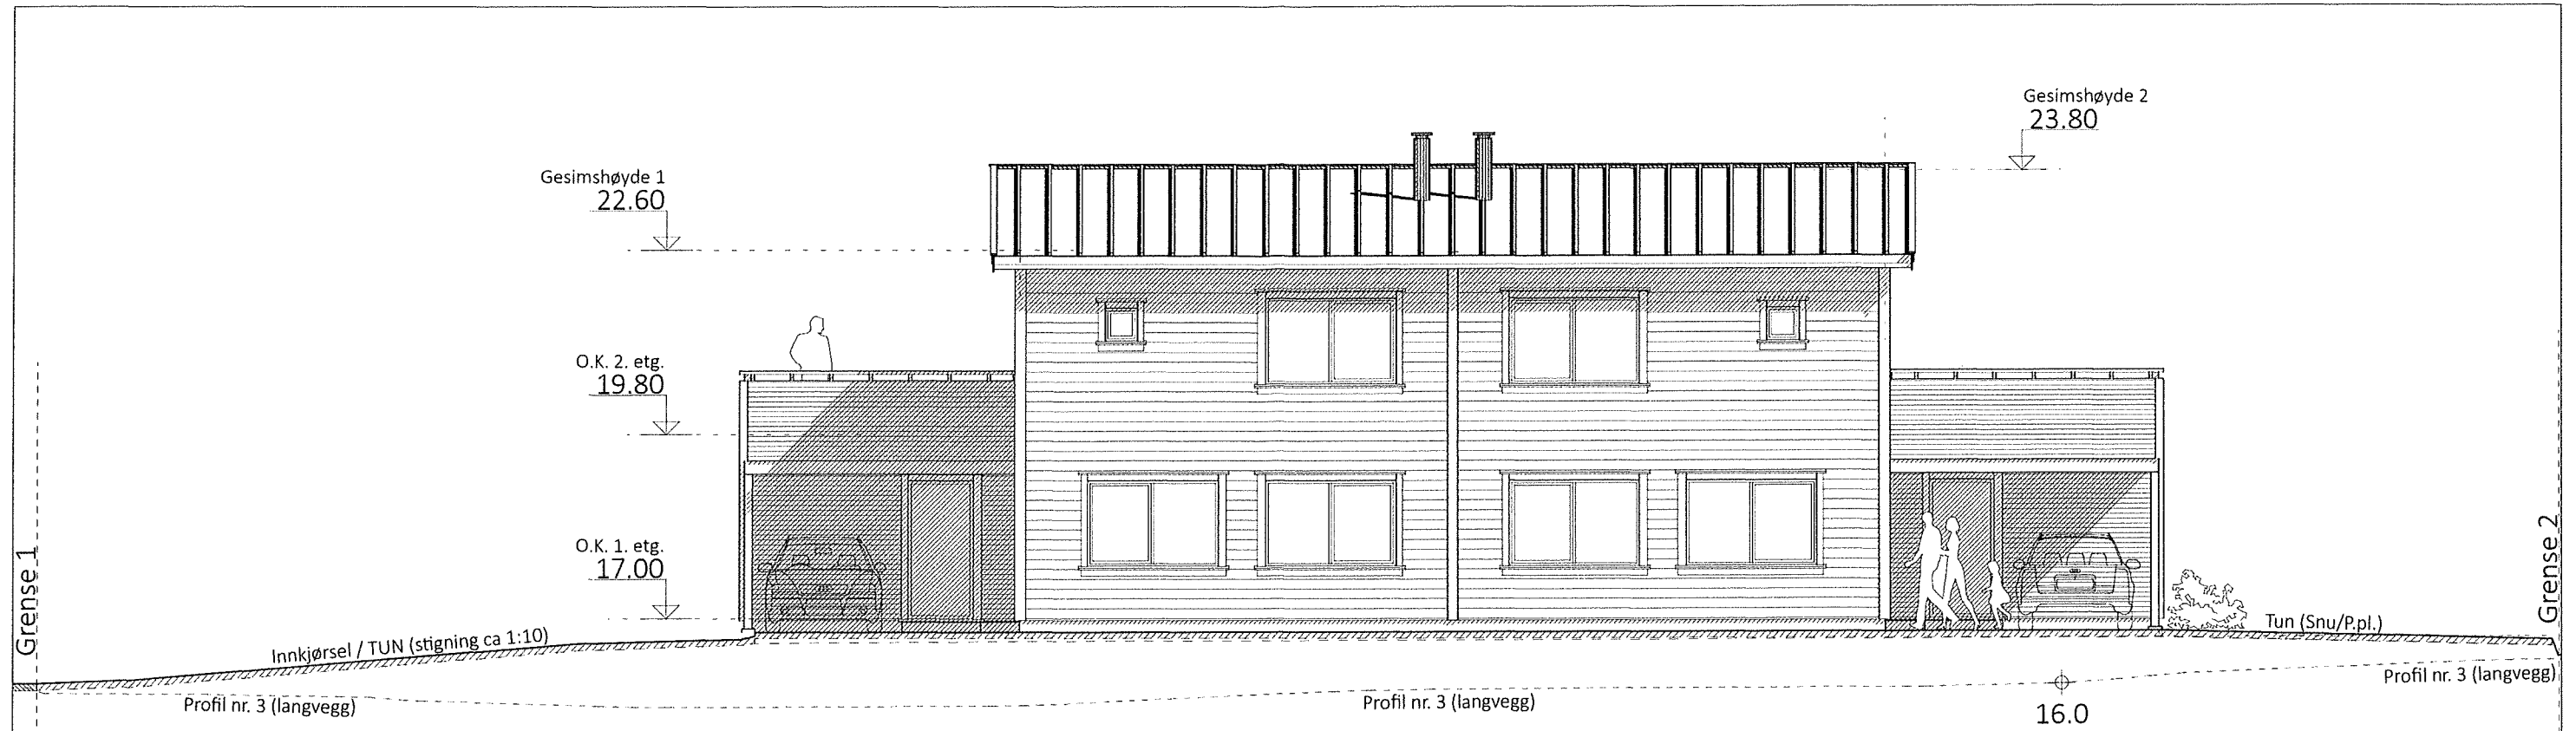

FASADE MOT NORD

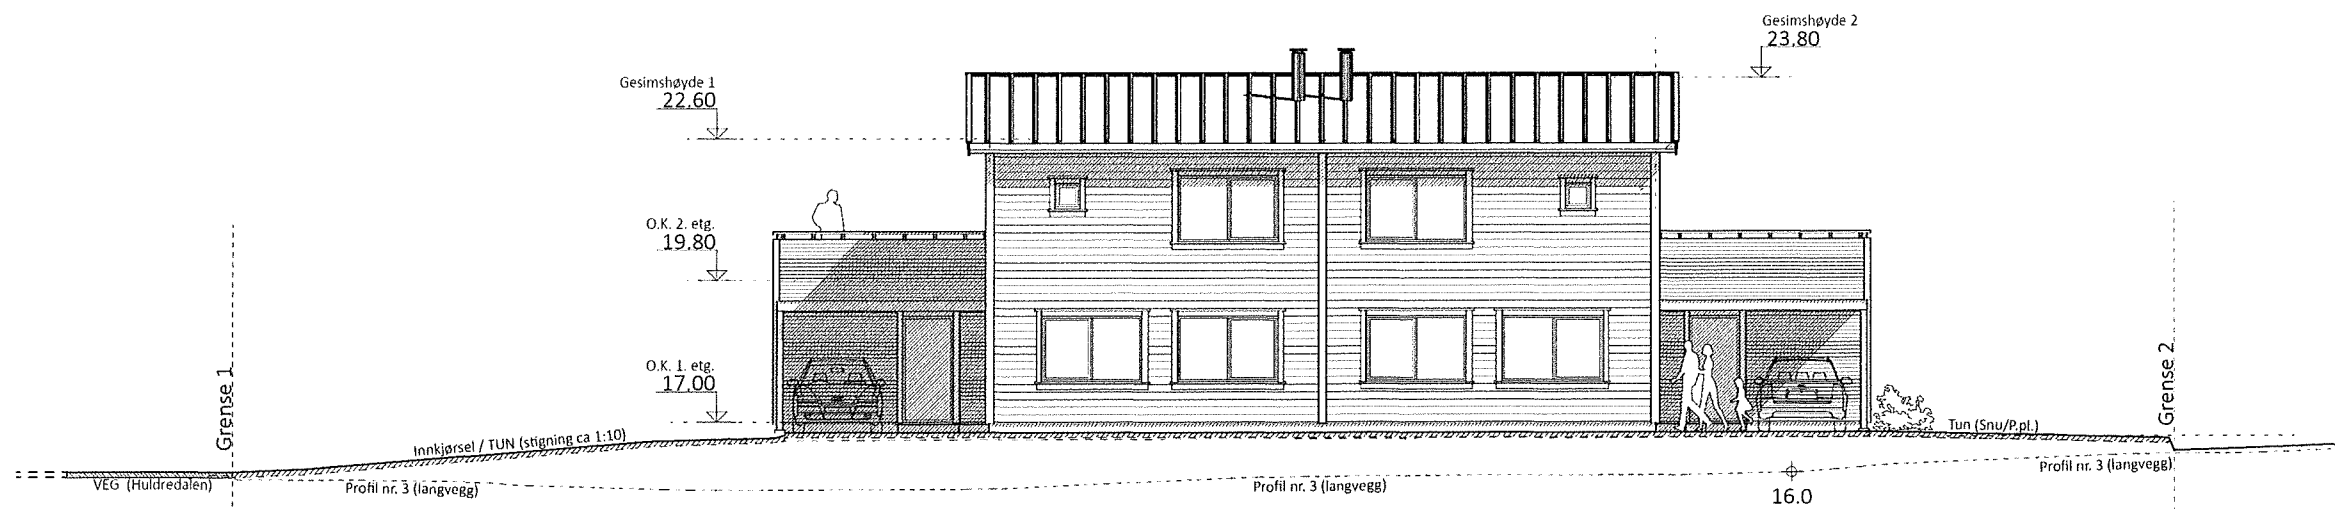

FASADE MOT NORD
MÅLESTOKK 1:150

SØKNADSTEGNING 02 18.12.2020 RS Tiltak flyttet 2m mot vest
01 30.11.2020 RS Gesimshøyde 2, samt terreng mot nord



TEFRA P
Moderne
TEK 17 01.07.2017

Prosjekt:	TOMANNSBOLIG M/CARPORT - REV. TEFRA P Moderne	Prosjekt ID:	20-100
Tegning vedr.:	FASADE MOT NORD	Tegn.nr.:	506
Tiltakshaver:	STEVNEBØ BYGGEVARE AS	Målestokk:	1:100 A3
Byggested:	ALVER, Urhaugvegen 54 A og B G.nr.: 445 B.nr.: 491	Dato:	27.11.2020
Arkitekt:	E.A. SMITH AS AVD. HIBA HUS - 5239 RÅDAL	Tegnet av:	EN/RS
Leverandør:	STEVNEBØ BYGGEVARE AS - 5937 BØVÅGEN	Tif. 40006375	
		Tif. 56349460	



© Tegningen er beskyttet i.h.t. lov om opphavsrett.

E-7

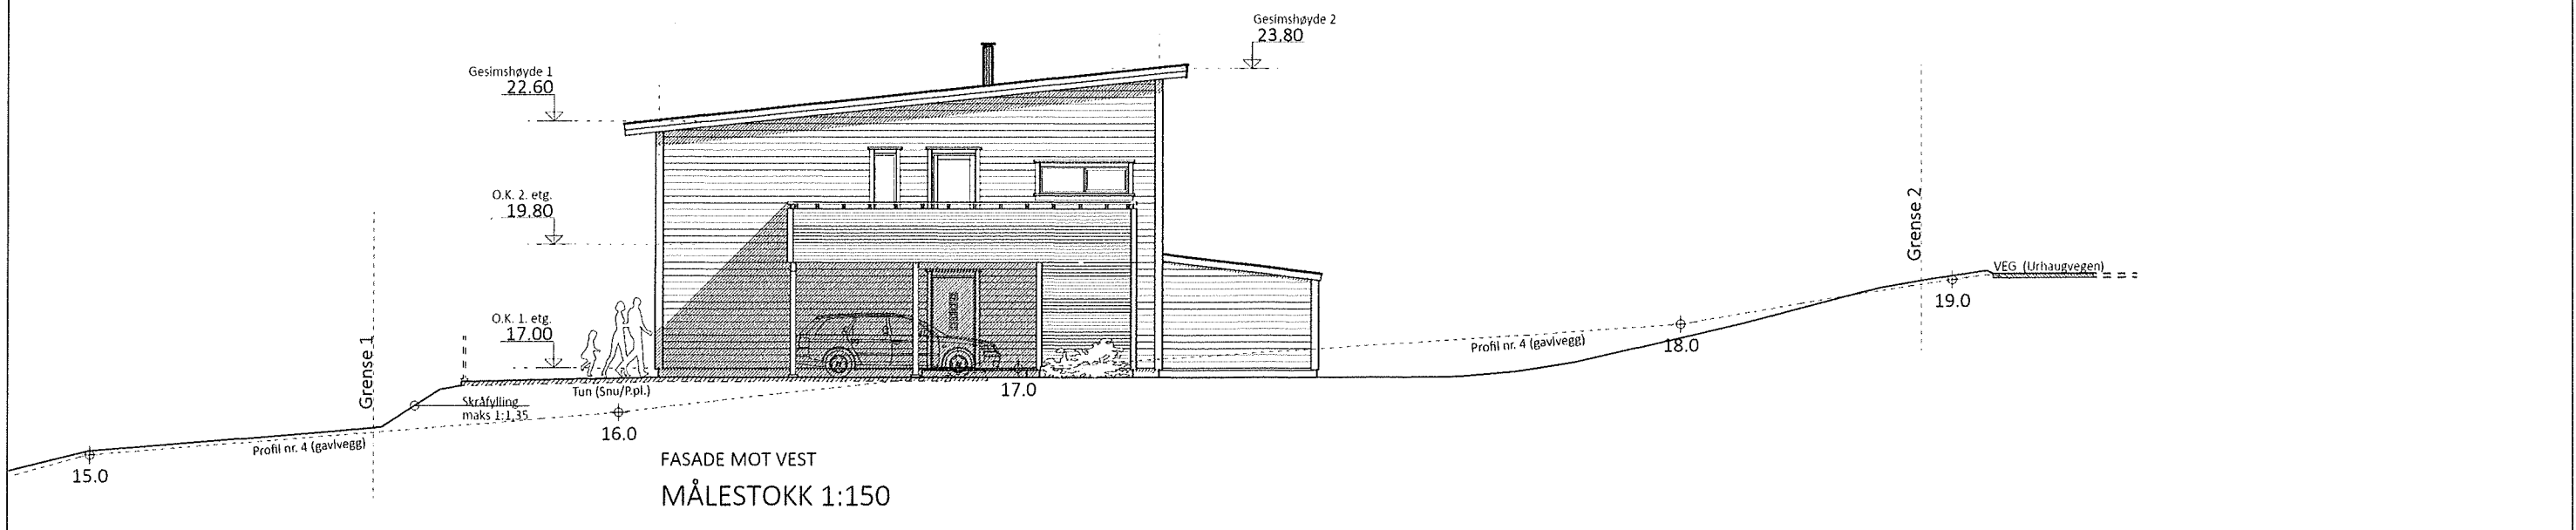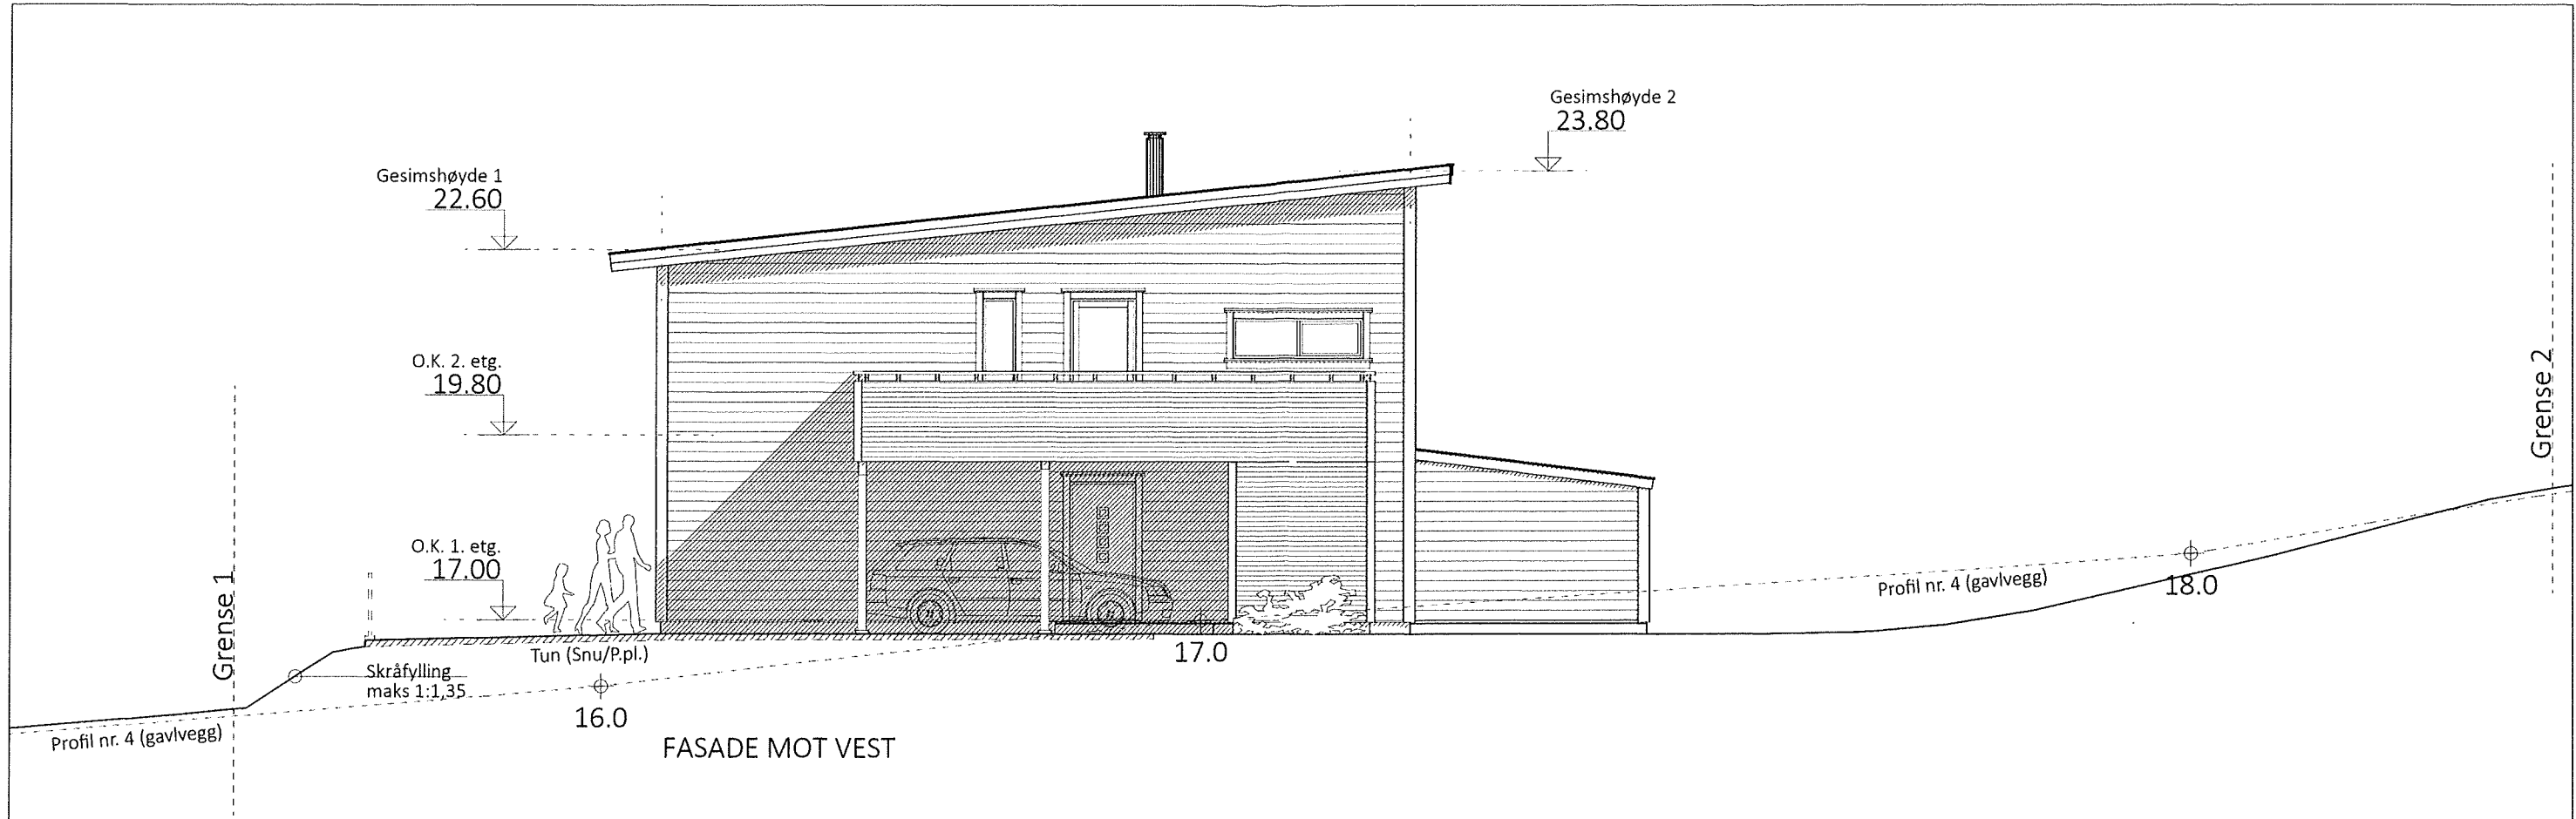

TEFRA P
Moderne
TEK 17 01.07.2017

SØKNADSTEGNING 02 18.12.2020 RS Tiltak flyttet 2m mot vest
01 30.11.2020 RS Gesimshøyde 2, samt terreng mot nord DATA DESIGN SYSTEM

Prosjekt:	TOMANNSBOLIG M/CARPORT - REV. TEFRA P Moderne	Prosjekt ID:	20-100
Tegning vedr.:	FASADE MOT VEST	Tegn.nr.:	507
Tiltakshaver:	STEVNEBØ BYGGEVARE AS	Målestokk:	1:100 A3
Byggested:	ALVER, Urhaugvegen 54 A og B G.nr.: 445 B.nr.: 491	Dato:	27.11.2020
Arkitekt:	E.A. SMITH AS AVD. HIBA HUS - 5239 RÅDAL Tlf. 40006375	Tegnet av:	EN/RS
Leverandør:	STEVNEBØ BYGGEVARE AS - 5937 BØVÅGEN Tlf. 56349460		



© Tegningen er beskyttet i.h.t. lov om opphavsrett.