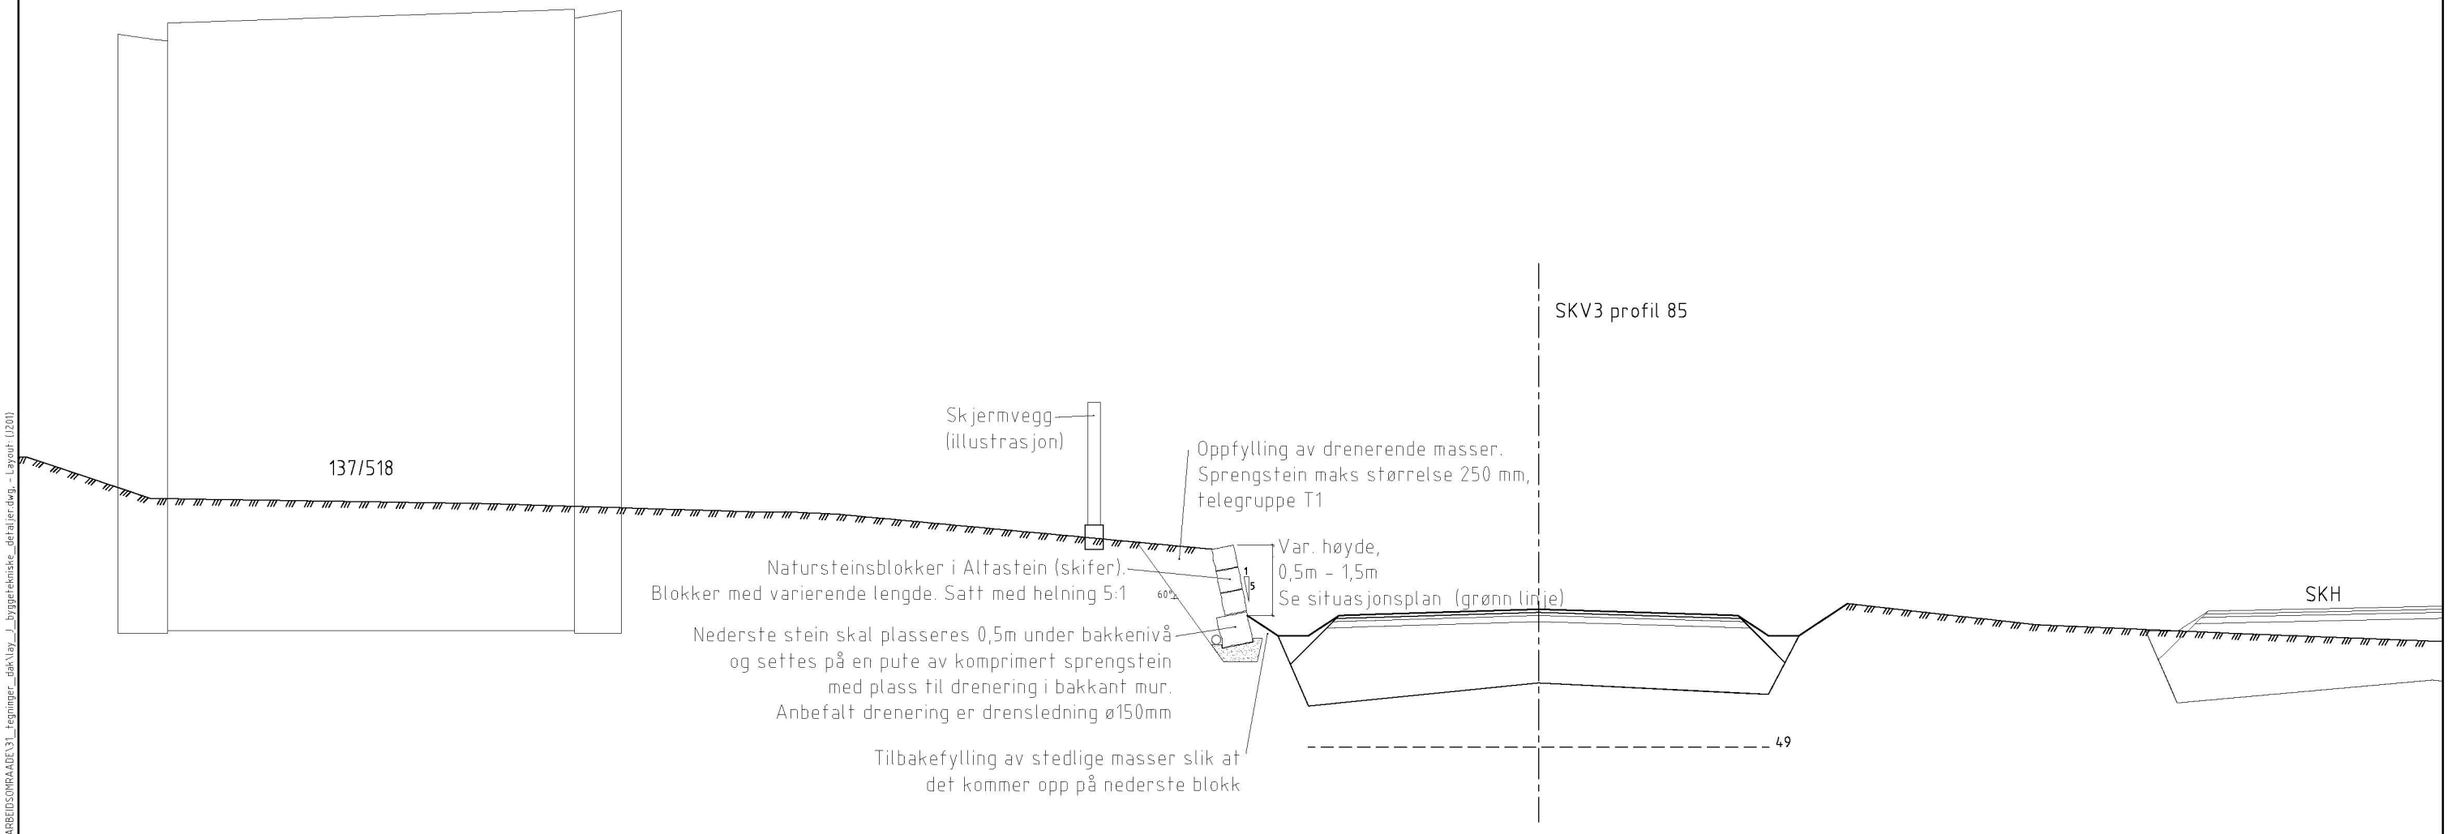

Rev.	Beskrivelse	Dato	Tegn.	Kontr.

Prosjekteringsgruppen:

		TELEFON:
ARK:	HLM ARKITEKTUR AS HUS ARKITEKTER AS	+47 55 55 04 00
LARK:	SMEDSVIG LANDSKAPSARKITEKTER	+47 55 21 04 70
RIB:	MULTICONSULT	
RIE:	MULTICONSULT	
RIVA:	MULTICONSULT	+47 55 62 37 00
RIVeg:	MULTICONSULT	

LOKALISERINGSFIGUR:

Fase: Teknisk plan

Arbeidsgiver: ALVER KOMMUNE

Entreprenør: CONSTRUCTA Entreprenør AS

Tittel:

Alversund Skule

Tverrsnitt, natursteinsmur 137/518

SKV3

Godkjent

Kontroll prosjekt.

Sign. RBS | Kontroll JMS

Filnavn: Lay_J_byggetekniske detaljer.dwg

Dato: 07.12.20

Målestokk: 1:50 (A1)

Kontroll utførende. Sign. Kontroll

Tegningsnummer

Etasje	Fag	Byg.delenum.	Type tegn.	Løpenr.	Rev.
J201					

O:\01020210202685-02\01020210202685-02-03 ARBEIDSOMRÅDE\01020210202685-02 RIVeg\03_ARBEIDSOMRAADE\31_tegninger_dak\lay_J_byggetekniske_detaljer.dwg, - Layout: (J201)