


LENGDEPROFIL VEG

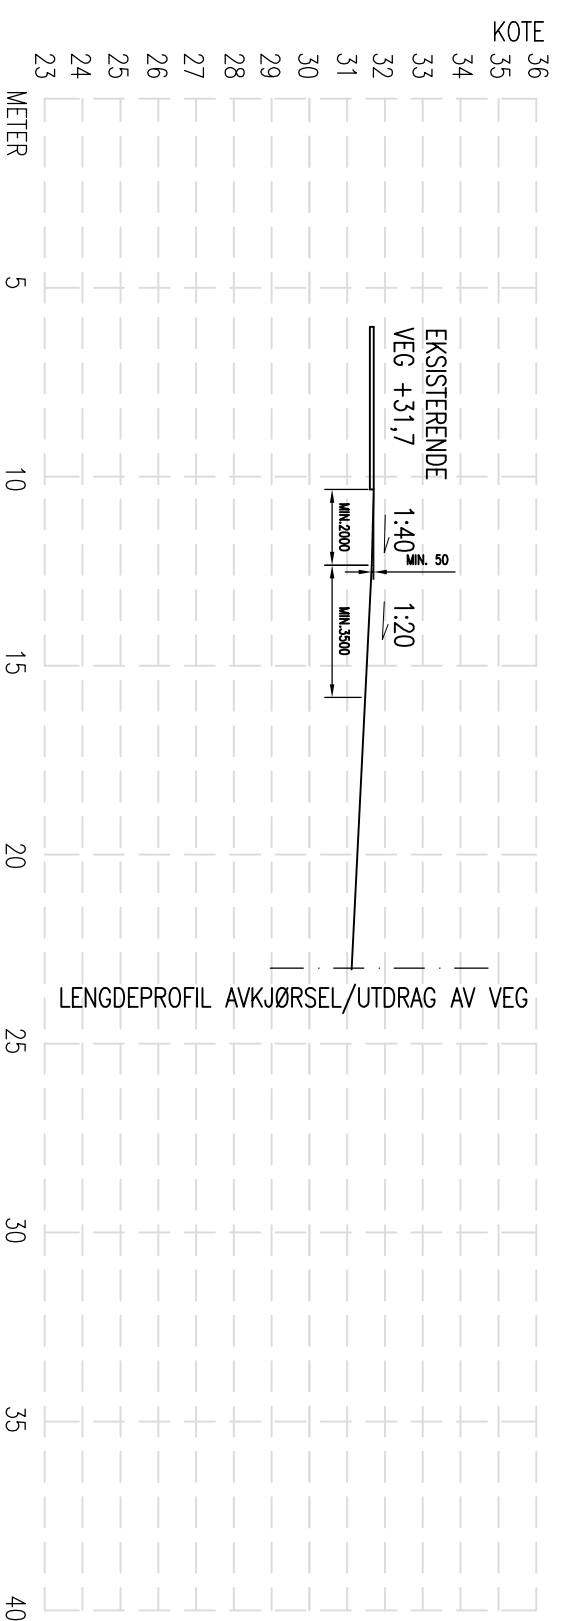

PRINSIPP, LENGDEPROFIL AVKJØRSEL

REV.	DESCRIPTION	DATE/SIGN
	<p>OBS!</p> <ul style="list-style-type: none"> * TEGNINGEN KAN PRINTES I FEIL SKALA * IKKE TA MAL DIREKTE PÅ TEGNING * BRUK BARE OPPGITTE MAL 	<p>I HENHOLD TIL LOWTEK ER DENNE TEGNINGEN ARKOCONSULT AS SIN EGENDOM. DENNE TEGNINGEN KAN IKKE BLI BRUKT, OFFENTLIGGJORT ELLER GIS VIDERE TIL TREDJEPART UTEN VÅRT SKRIFTLIGE SAMTYKKE. OVERTRERELSE AV DETTE KAN SØKSMÅL.</p>
	<p>EVIN HØILAND NY ENEBOLIG, SØK. TEKN.</p>	<p>REVISION/DATE:</p>
	<p>217/4, ALVER (LINDÅS) PROFIL VEG, AVKJØRSEL</p>	<p>PROJECT NO.: 2019248</p>
	<p>ARKOCONSULT AS, Postboks 103, 5291 Volest.f. Tel.: 56390003 – Fax.: 56191130 – Mob.: 93241511 Mail: post@arkoconsult.no – Orgnr.: 918269665 MVA</p>	<p>DRAWING NO.: 01719248A12</p>
	<p>SCALE: 1:200 DRAWN: LAH CHECKED: AHH</p>	<p>FORMAT: A2 DATE: 24.02.20 DATE: 24.02.20</p>