



BRA tilbygg 1.etasj  
48.6 m<sup>2</sup>  
BRA 1. etasje  
93.2 m<sup>2</sup>  
BRA Takoverbygg  
18.9 m<sup>2</sup>  
SUM BRA 160,7 m<sup>2</sup>

BYA Takoverbyg  
21.8 m<sup>2</sup>

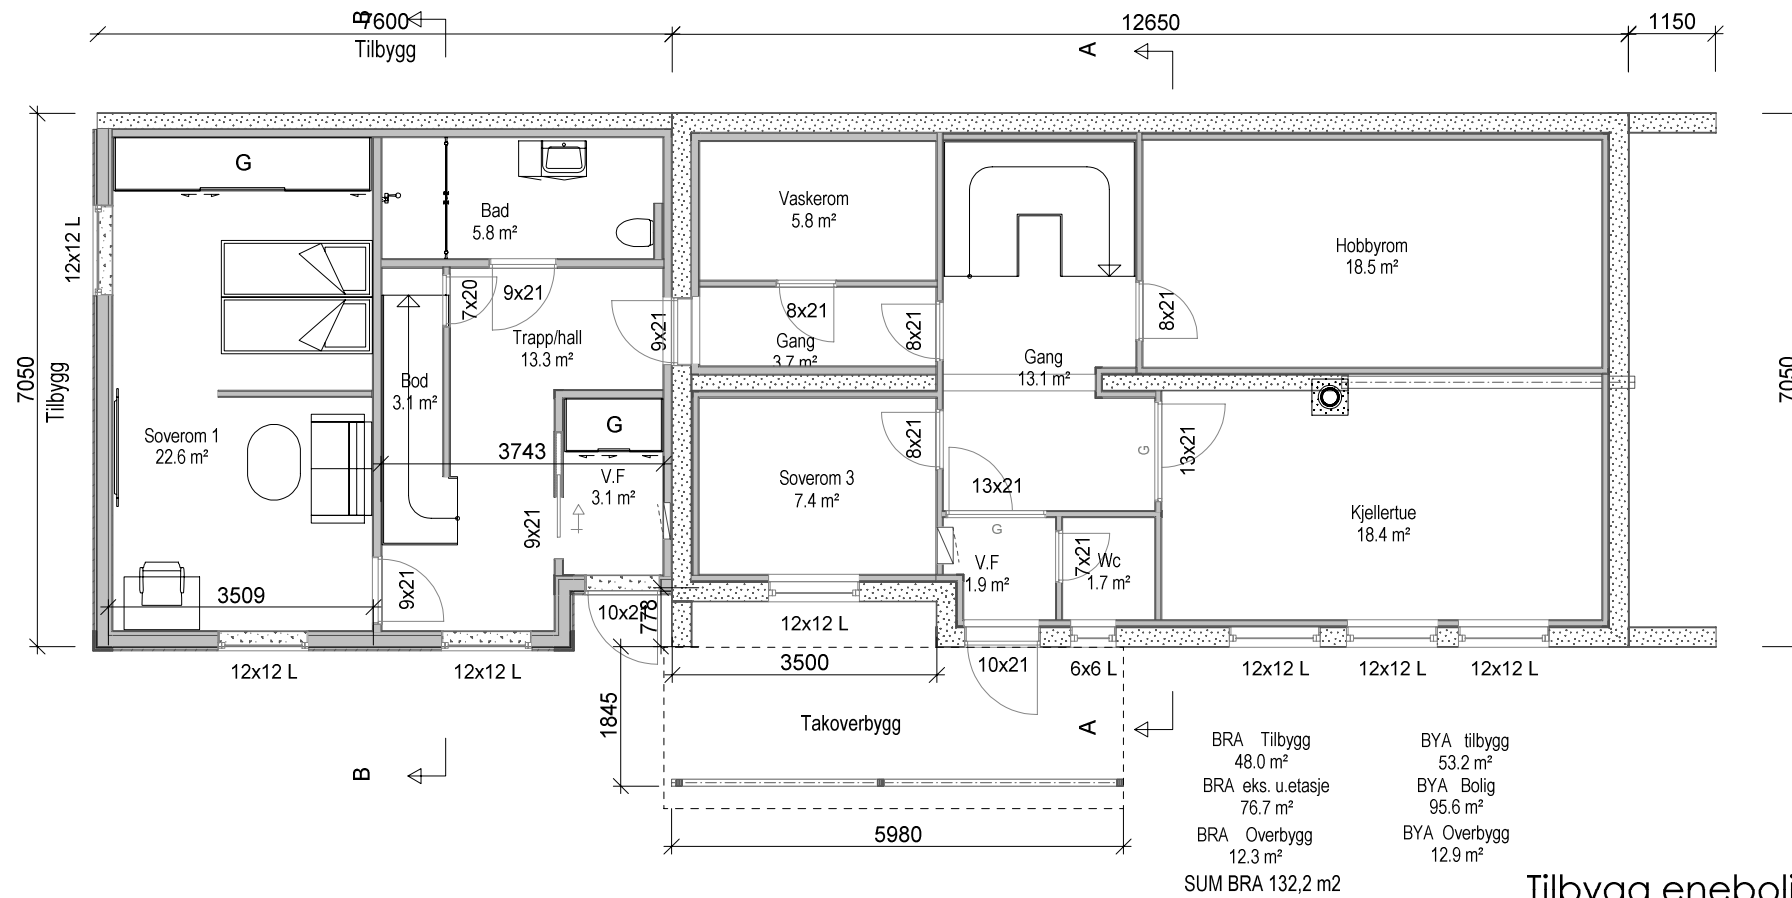


BRA Tilbygg  
48.0 m<sup>2</sup>  
BRA eks. u etasje  
76.7 m<sup>2</sup>  
BRA Overbygg  
12.3 m<sup>2</sup>  
SUM BRA 132,2 m<sup>2</sup>

BYA tilbygg  
53.2 m<sup>2</sup>  
BYA Bolig  
95.6 m<sup>2</sup>  
BYA Overbygg  
12.9 m<sup>2</sup>

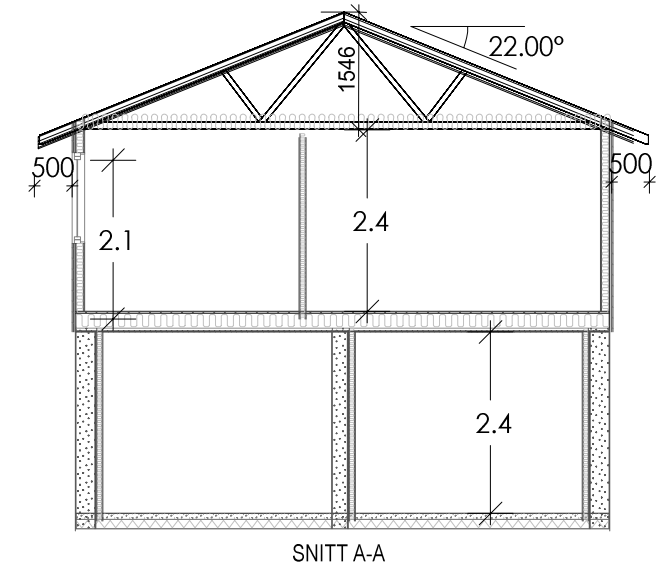

Tilbygg enebolig nedre Sagstad

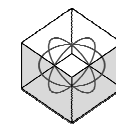

DDS-CAD

Tegningen er beskyttet i.h.t. lov om opphavsrett.

Tiltakshaver: **Lars Hopland**

Byggeplass: **Sagstadvegen 182**

Kommune: **Alver**

Gnr: 318 Bnr: 61 Mål: 1 : 100

Plan og snitt eksisterende bolig

DATA DESIGN SYSTEM

Dato: 09.12.2020

Tegn: K.H

Prosjekt nr.: 4631\_318\_61

Tegn.nr: 501

Tilbygg enebolig\_Hopland

Hopland