




**nordvest-**  
1 : 200

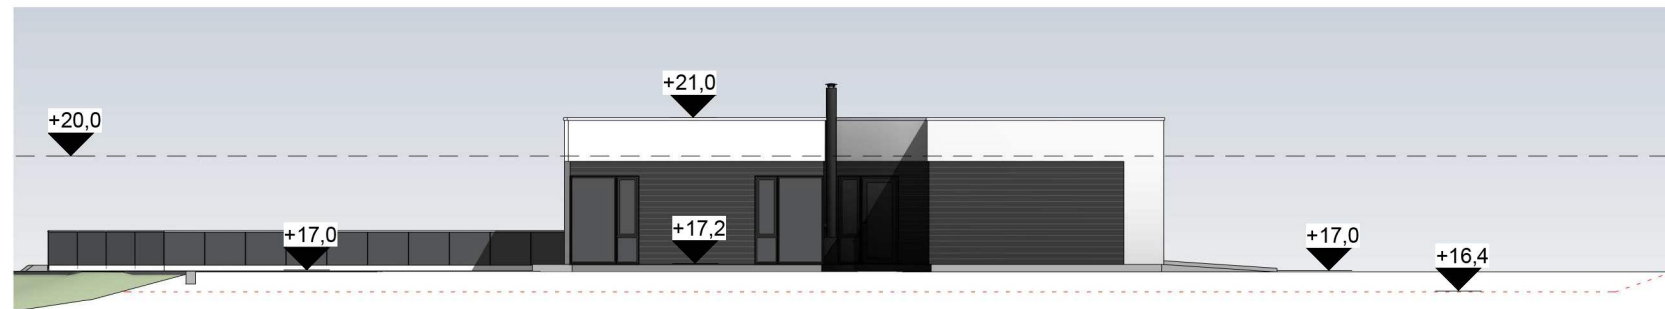

**nordøst-**  
1 : 200

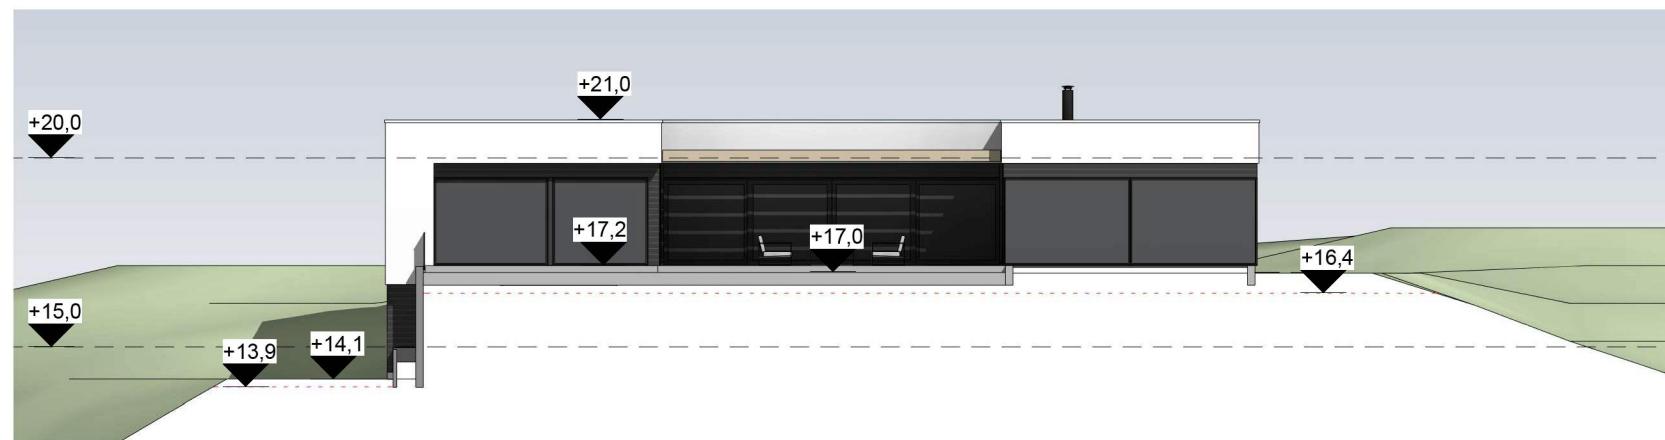

**sørøst-**  
1 : 200

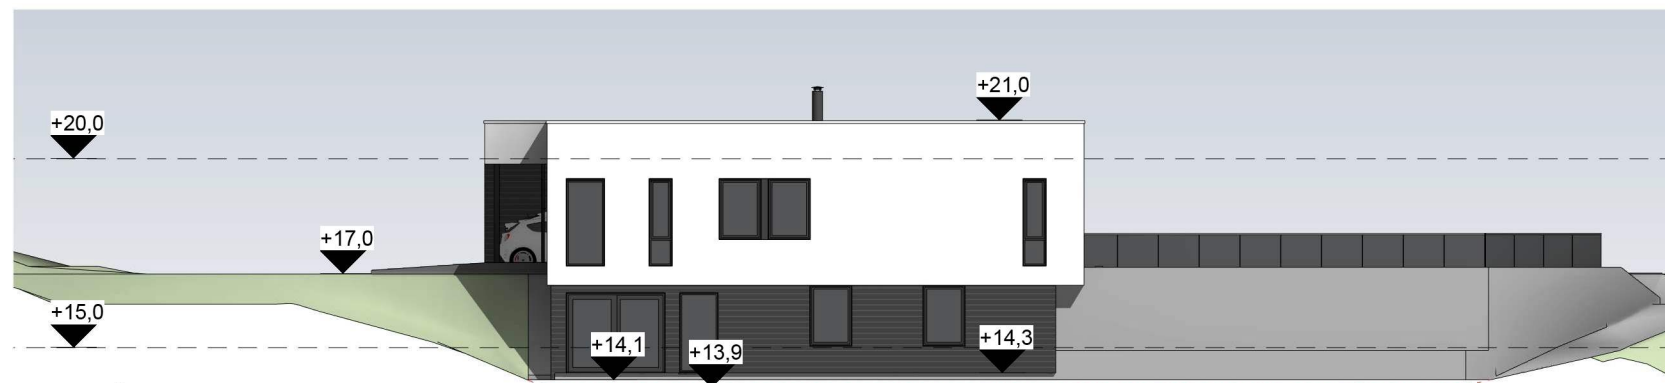

**sørvest-**  
1 : 200

----- Eksist. terreng

<b>Vidar Vågsholm</b>		Målestokk	Dato	08.01.21	
Enebolig med carport Skarpnesvegen 111		1 : 200	Tegnet	TW	
Gnr 341 / Bnr 8 Ålver kommune			Kontr.	HHF	
 Hellvik Hus AS Jærveien 1250, 4375 Hellvik 51 46 16 00 firmapost@hellvikhus.no www.hellvikhus.no		Prosjekt status	Rev.		
		Tegning nr.	Prosjekt nr.	Original	
		Tittel		Terrengprofiler	

Rev.	Revisjonen gjelder	Utført	Kontr.	Dato
------	--------------------	--------	--------	------