


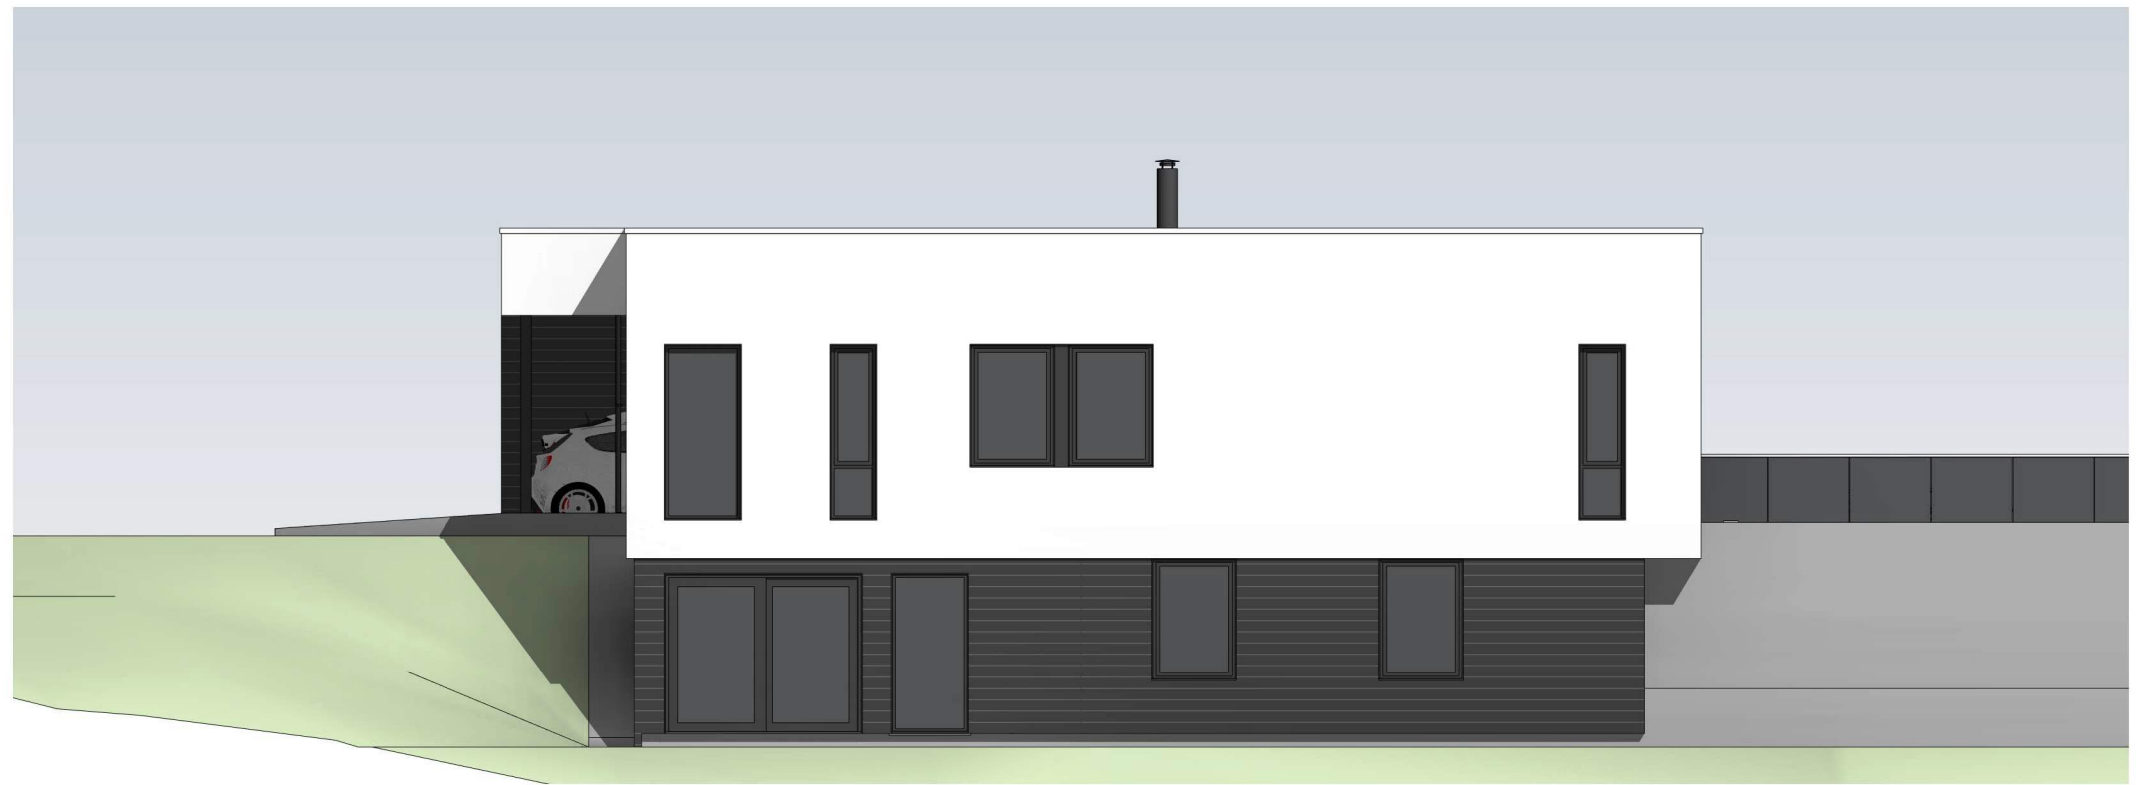

nordvest  
1 : 100



sørvest  
1 : 100

B	Div. rev.	TW	HHF	17.12.20
A	Div. rev.	TW	HHF	15.12.20
Rev.	Revisjonen gjelder	Utført	Kontr.	Dato

<b>Vidar Vågsholm</b>		Målestokk	Dato	27.11.20
Enebolig med carport Skarpnesvegen 111		1 : 100	Tegnet	TW
Gnr 341 / Bnr 8 Ålver kommune			Kontr.	HHF
 Hellvik Hus AS Jærveien 1250, 4375 Hellvik 51 46 16 00 firmapost@hellvikhus.no www.hellvikhus.no		Prosjekt status	Rev.	<b>B</b>
		Skisse	Tegning nr.	Original
		A-02	Prosjekt nr.	
		Tittel	<b>Fasader II</b>	