


Snitt A-A

Gangatkomst til bygning fra p.plass skal ikke ha brattere stigning enn 1:15, unntatt strekninger inntil 3m som kan ha stigning som ikke er brattere enn 1:12

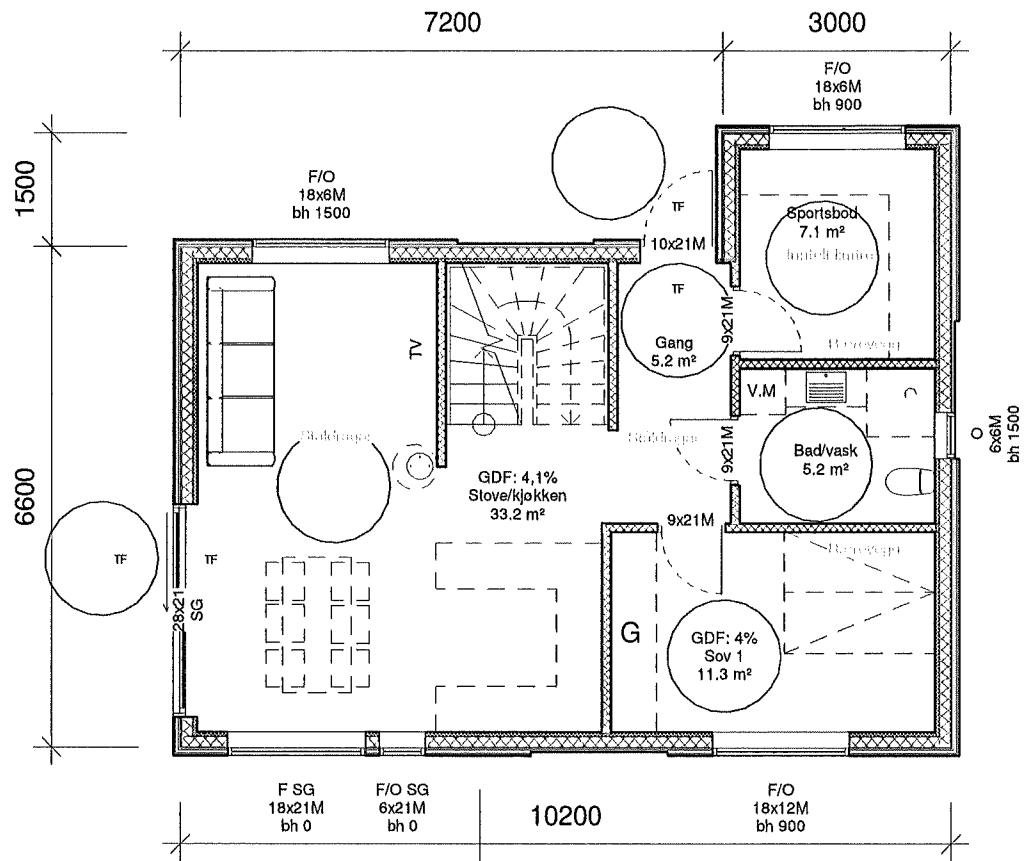

Snuslirke Ø 1500mm


SG = Personikkerhetsglas
 O = Opningsvindaug
 F = Fastkarmvindaug
 bh = Brystningshøgde
 TF = Trinnfritt (maks terskelhøgde: 25mm)
 G = Garderobe
 GDF = Gjennomsnittleg dagslys faktor, min 2% iht. TEK 10/17

Areal	
Hovudetasje:	64,3m ²
Loft:	60,4m ²
Sum BRA:	124,7m ²
BYA:	71,8m ²

(Inkl. 7,4m² opent areal under takoverbygg)

Hovudetasje

Snitt A-A

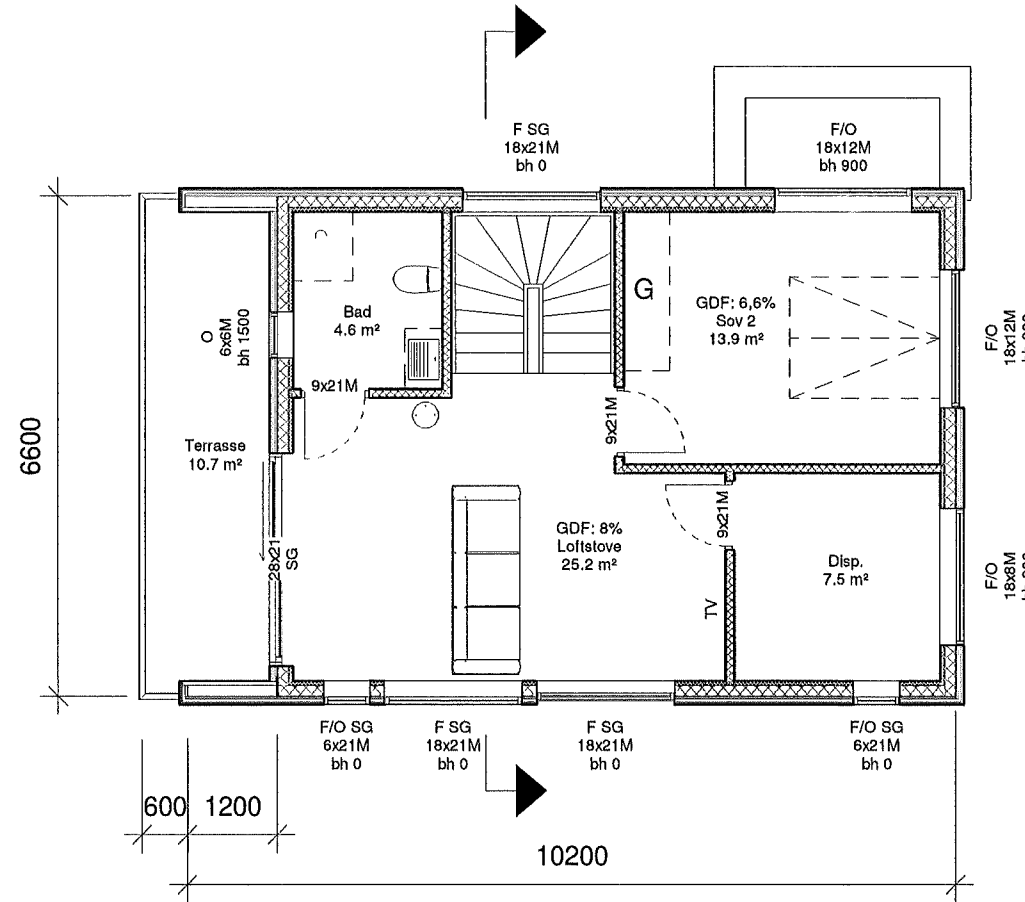

Loft

Fase: Byggesøknad	Tegnet: MT	Kontrollert:	Prosjekt-teiknings nr: 566-6	Dato: 25/11/20	Målestokk: 1:100	Format: A3
----------------------	---------------	--------------	---------------------------------	-------------------	---------------------	---------------

Plan


Tiltakshavar: Anders Stevnebø
 Bøvågen 20, 5937 Bøvågen

Prosjekt: Bustad
 Gnr 424 / Bnr 317

BIM koordinator
 Hammar-Kameratane AS
 Hella 60, 5936 Manger


HAMMAR
 KAMERATANE AS
 kontor@hamm-kam.no 995 46 989

E-2

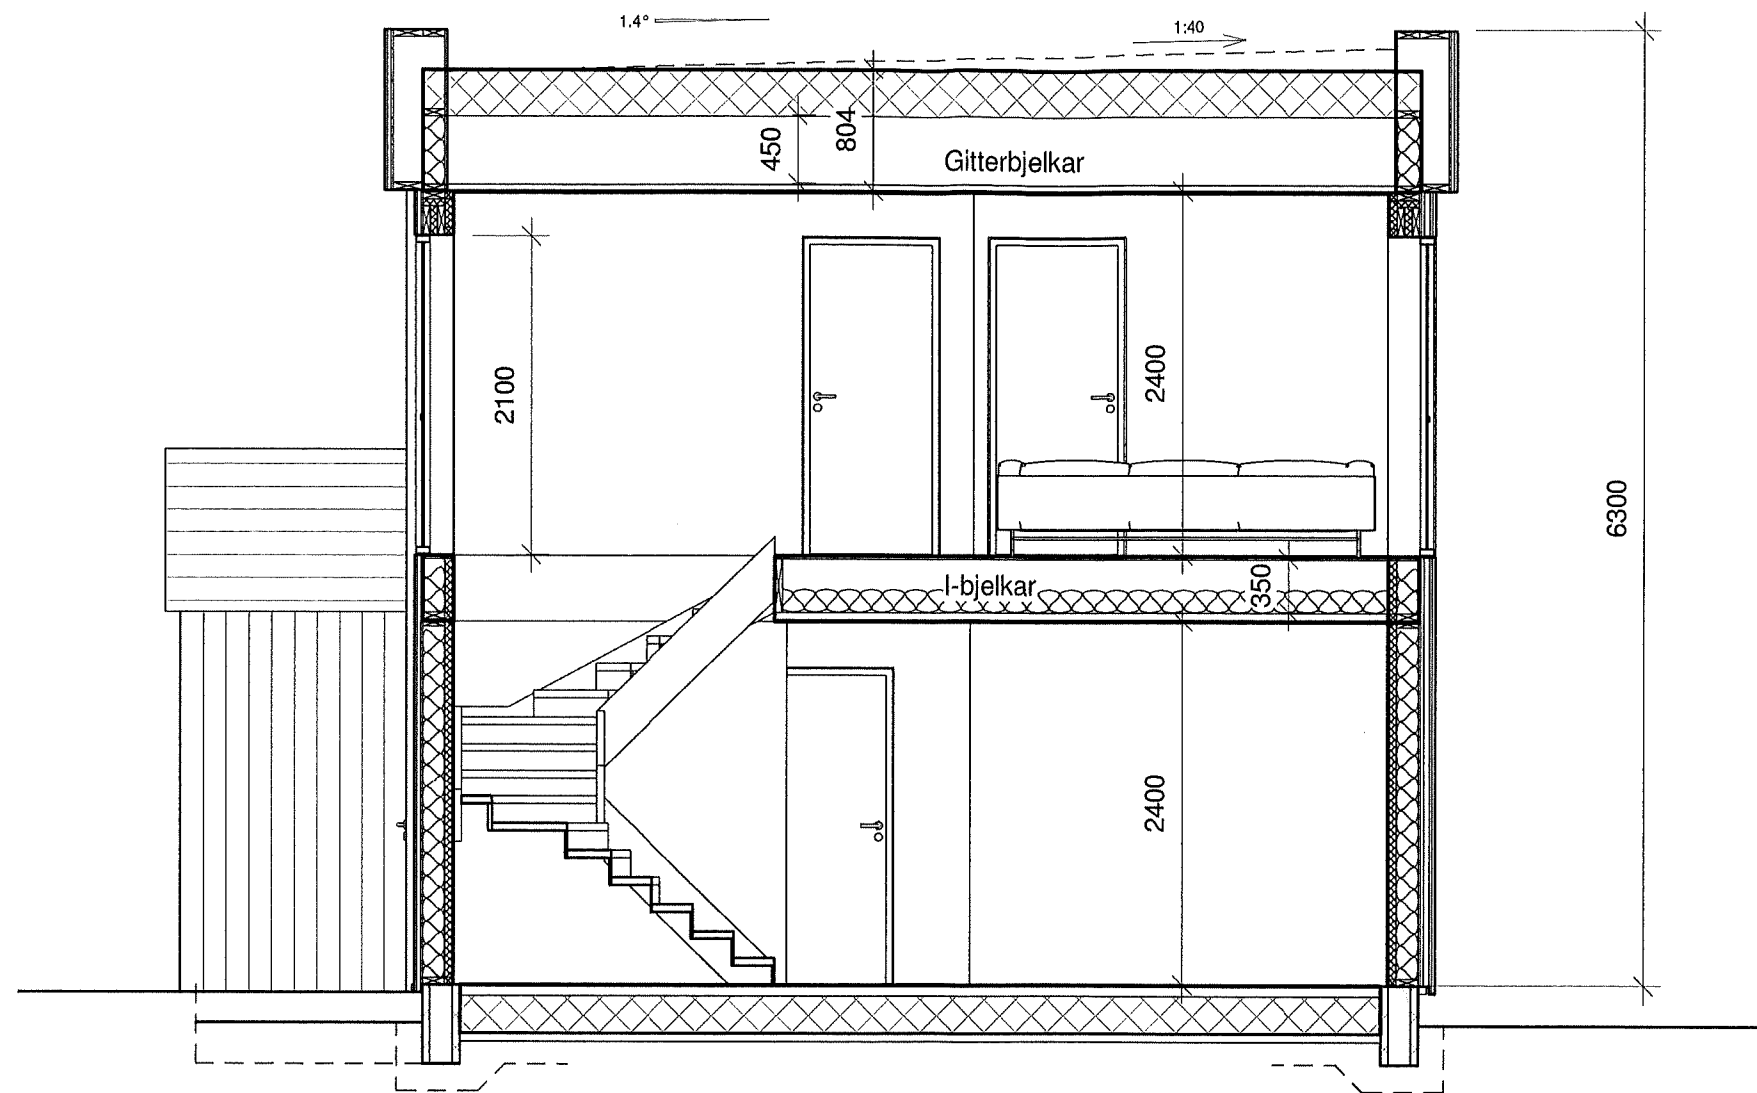


Snitt A-A


Fase:	Tegnet:	Kontrollert:	Prosjekt-teiknings nr:	Dato:	Målestokk:	Format:
Byggesøknad	MT		566-6	25/11/20	1:50	A3
Snitt		Prosjekt:				
		Bustad				
		Gnr 424 / Bnr 317				
Tiltakshavar:	Anders Stevnebø					
	Bøvågen 20, 5937 Bøvågen					
			BIM koordinator			
			Hammar-Kameratane AS			
			Hella 60, 5936 Manger			
			kontor@hamm-kam.no			
			995 46 989			

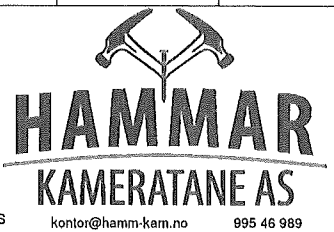

E-3

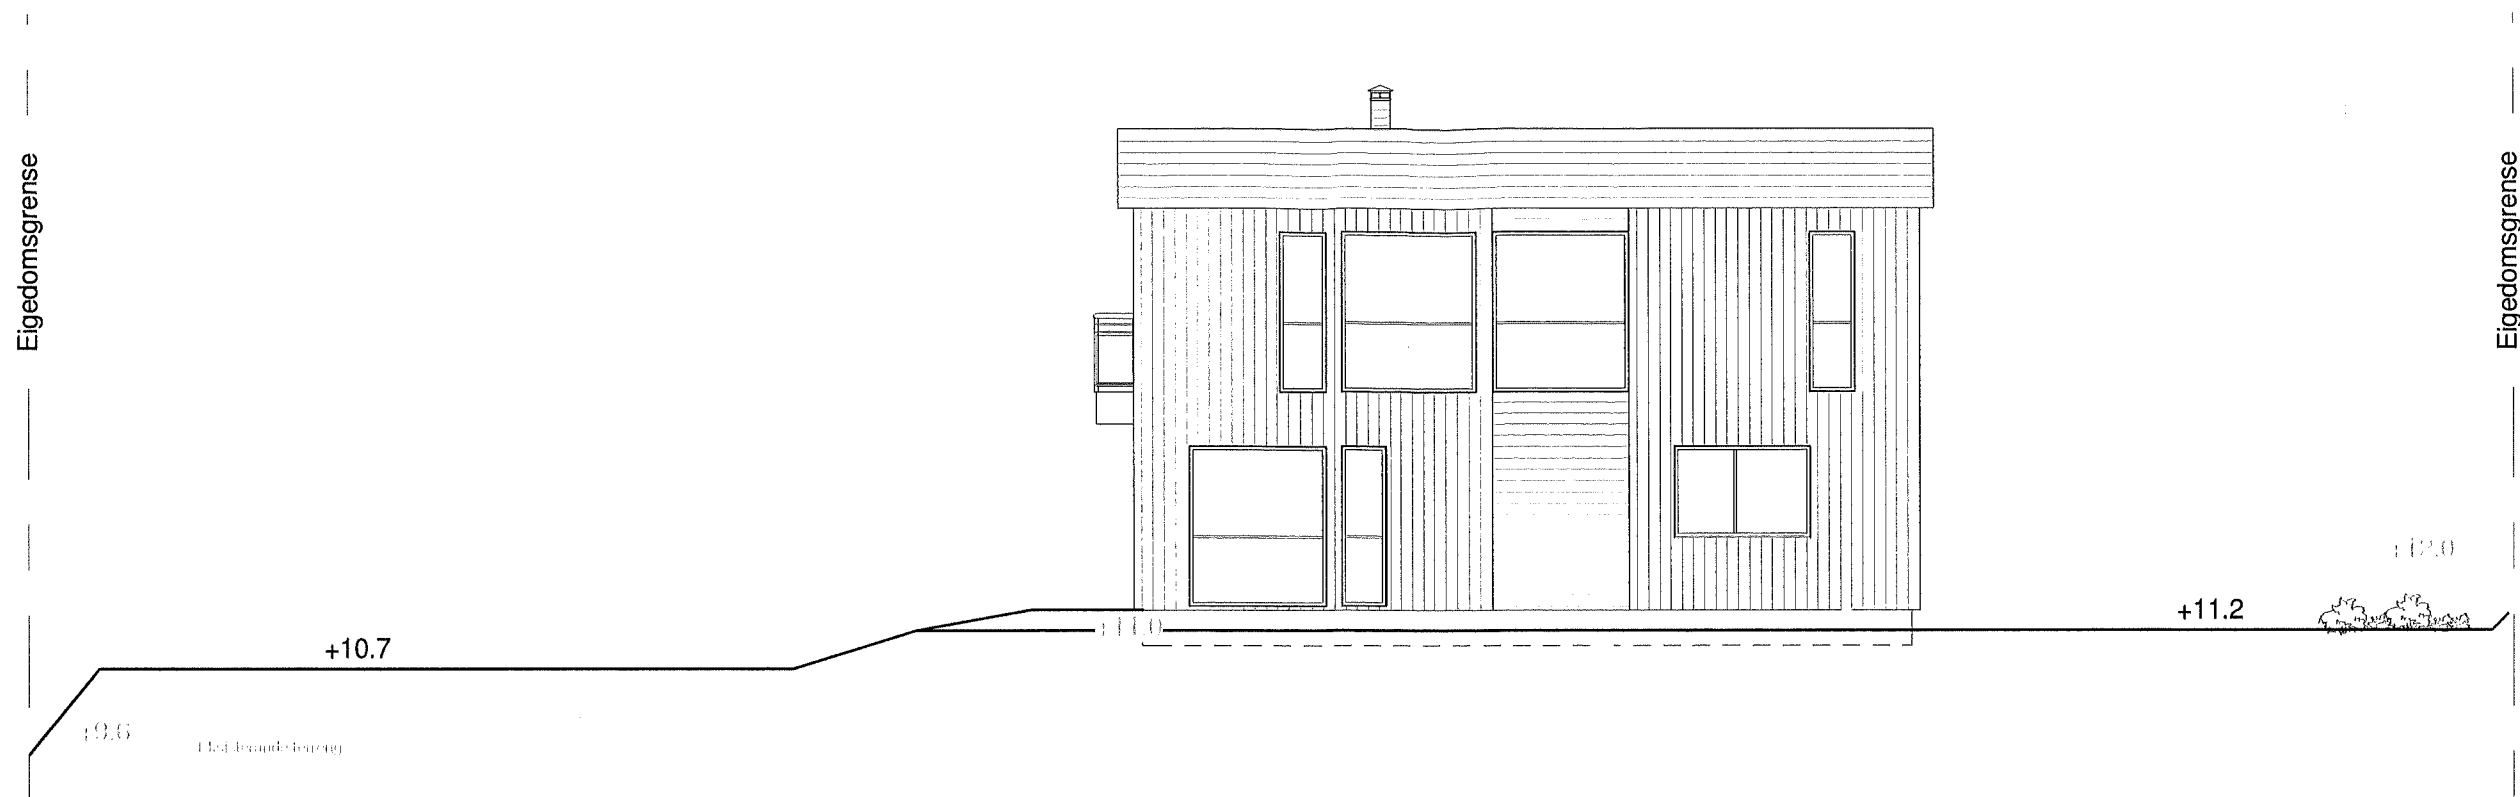

SørVest, terrengsnitt D-D

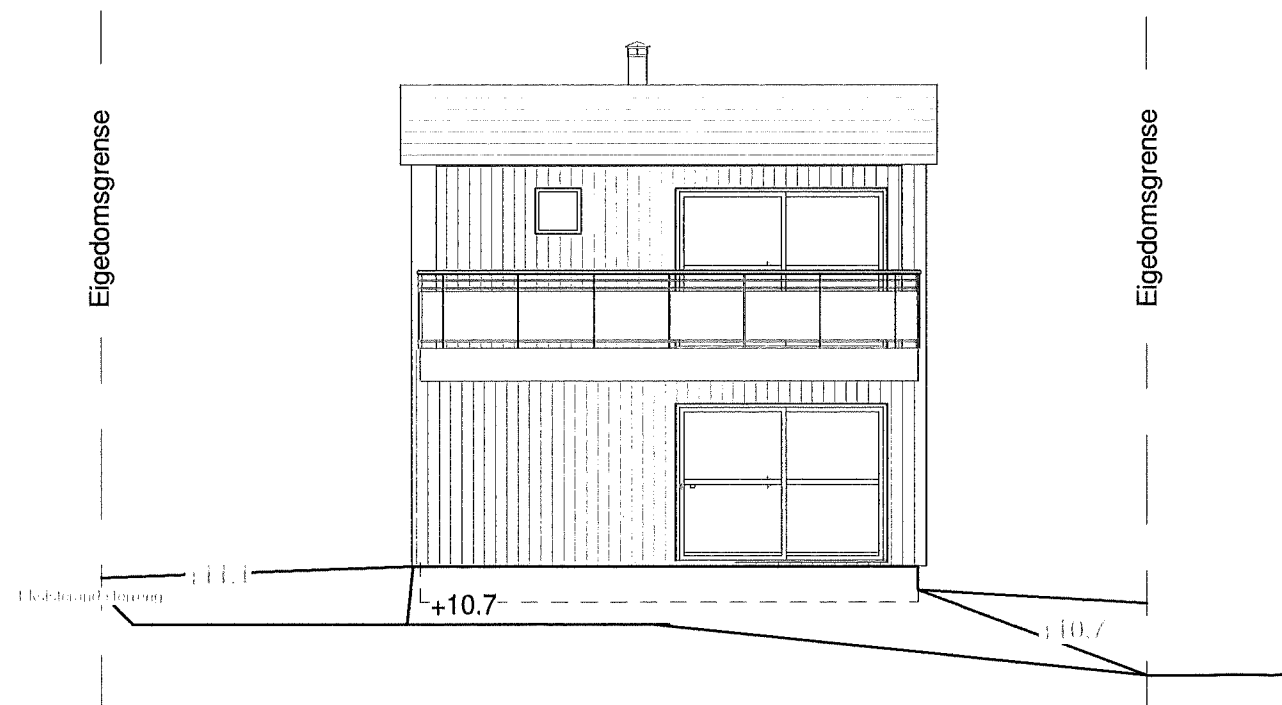

NordVest, terrengsnitt F-F

Fase: Byggesøknad	Tegnet: MT	Kontrollert:	Prosjekt-teiknings nr: 566-6	Dato: 25/11/20	Målestokk: 1:100	Format: A3
----------------------	---------------	--------------	---------------------------------	-------------------	---------------------	---------------

Fasadar
SV og NV

Prosjekt:
Bustad
Gnr 424 / Bnr 317


Tiltakshaver:
Anders Stevnebø
Bøvågen 20, 5937 Bøvågen

BIM koordinator
Hammar-Kameratane AS
Hella 60, 5936 Manger




kontor@hamm-kam.no 995 46 988

E-4

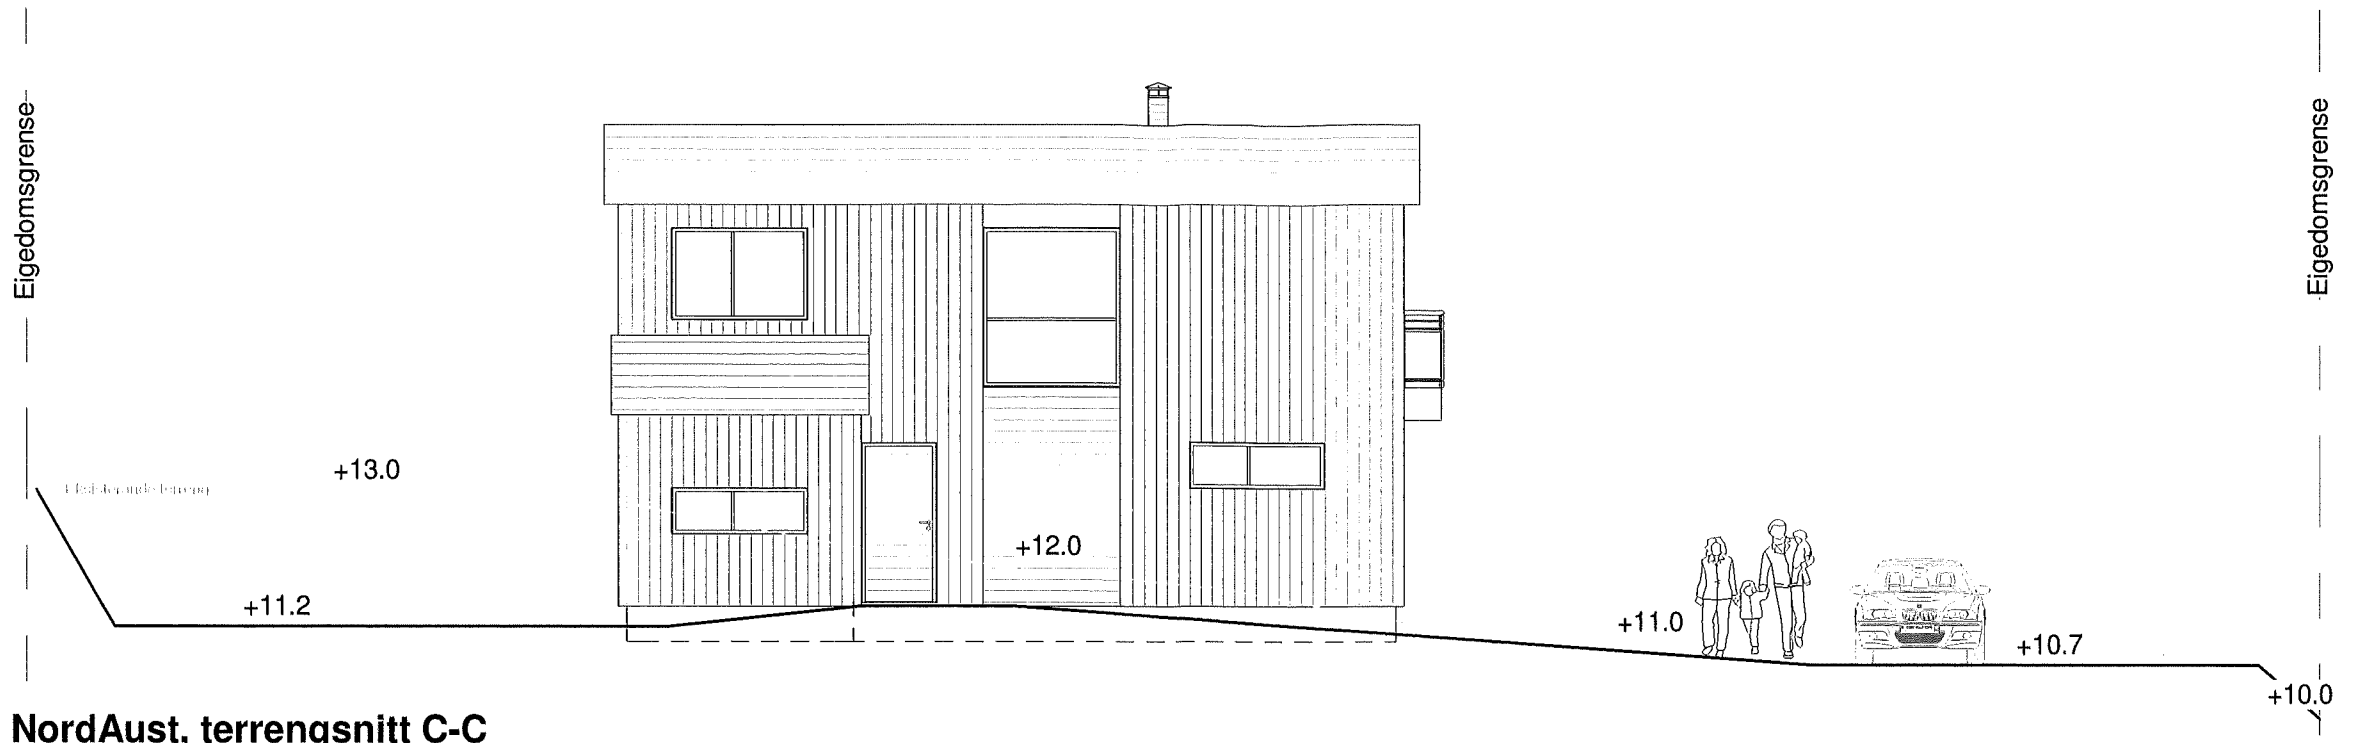

NordAust, terrengsnitt C-C

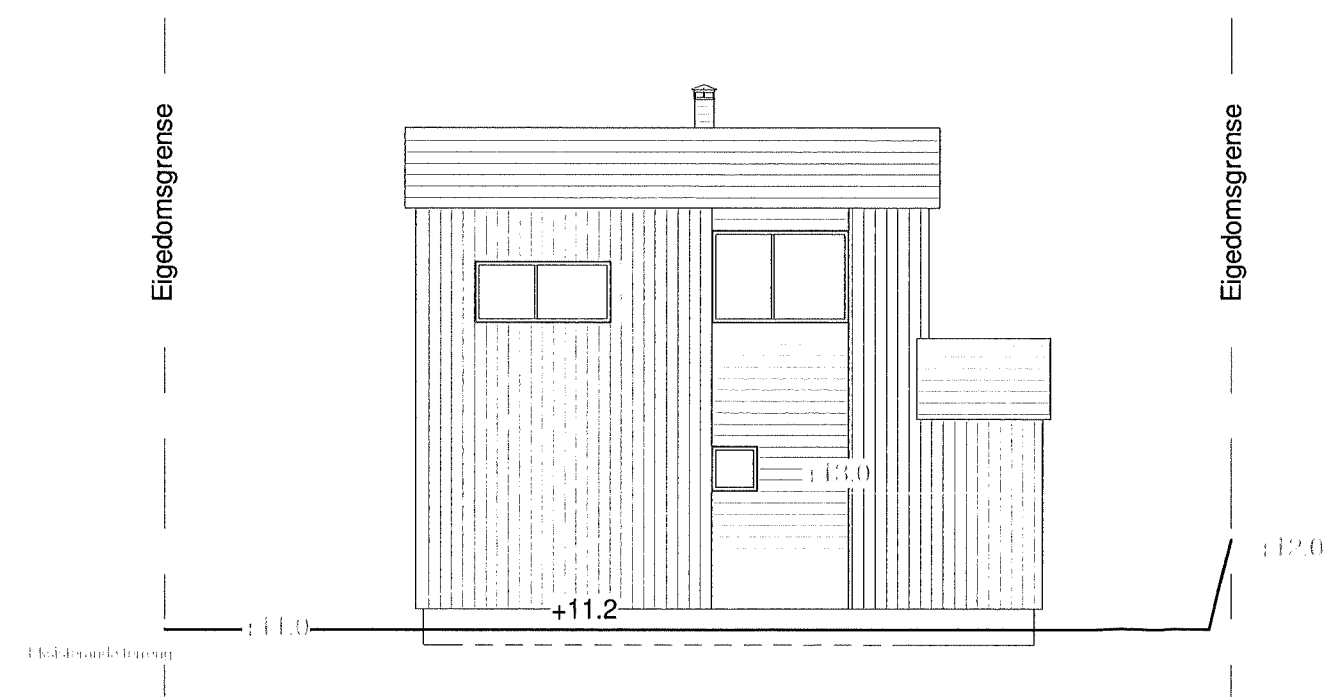

SørAust, terrengsnitt E-E


Fase: Byggesøknad	Tegnet: MT	Kontrollert:	Prosjekt-teiknings nr: 566-6	Dato: 25/11/20	Målestokk: 1:100	Format: A3
----------------------	---------------	--------------	---------------------------------	-------------------	---------------------	---------------

Fasadar
 NA og SA

Bustad
 Gnr 424 / Bnr 317

Tiltakshavar:
 Anders Stevnebø
 Bøvågen 20, 5937 Bøvågen

Prosjekt:
 BIM koordinator
 Hammar-Kameratane AS
 Hella 60, 5936 Manger


 kontor@hamm-kam.no 995 46 989