


Prosjektnr. 2018069	Dato opprettet 04.05.2018
Type tegning Profil D	Revisjon nr. E

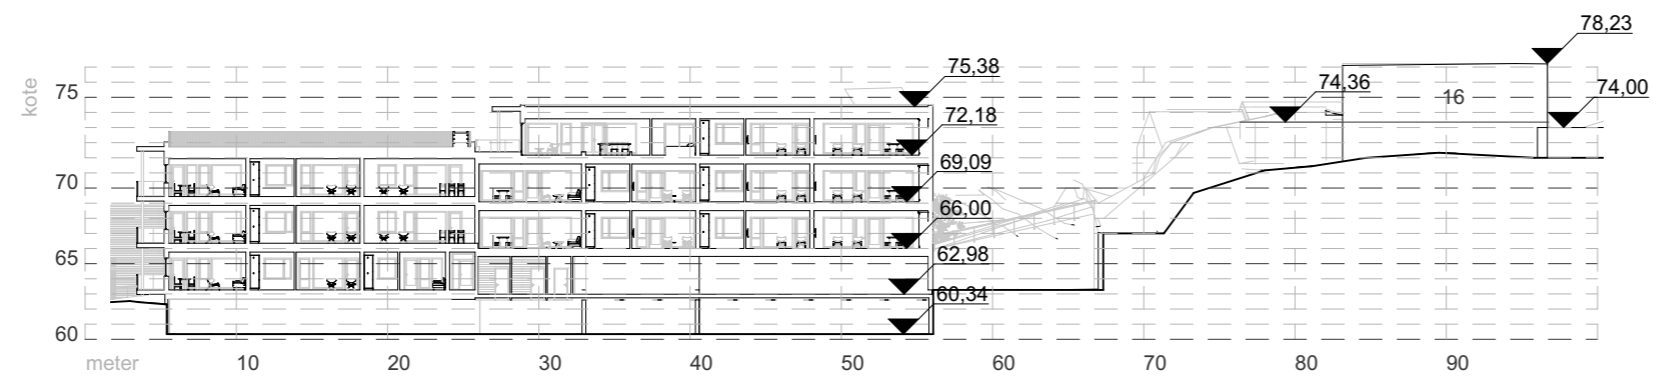

1:500 Profil D

Revisjoner			
Rev	Beskrivelse	Dato	Sign
D	endret etasjehøyder iht. prosjektering	13.10.20	KFJ
C	endret etasjehøyder iht. prosjektering	08.10.20	KFJ
B	endret etasjehøyder iht. prosjektering	14.09.20	KFJ

Fase
søknadstegninger



ARKOCONSULT AS, Postboks 103, 5291 Valestrandfossen
Tel.: 56390003 - Fax.: 56191130 - Mob.: 93241511
Mail: post@arkoconsult.no - Org.nr. 997 089 782 MVA

Tiltakshaver Hordaland Byggutvikling AS	Sign. KFJ Dato 28.10.2020
Prosjekt nye leilighetsbygg	Kontroll - Dato -
Gnr/ Bnr 137/109 og 144 Lindås Kommune	Målestokk 1:500
Tegningsnr.: 94518069A30-4	Format A3
Type tegning: Profil D	

I HENHOLD TIL LOVVERK ER DENNE TEGNINGEN ARKOCONSULT AS SIN EIENDOM. DENNE TEGNINGEN KAN IKKE BLI BRUKT, OFFENTLIGGJORT ELLER GIS VIDERE TIL TREDJEPART UTEN VÅRT SKRIFTLIGE SAMTYKKE. OVERTREDELSE AV DETTE KAN FØRE TIL SØKSMÅL. OBS! TEGNINGEN KAN PRINTES I FEIL SKALA. IKKE TA MÅL DIREKTE PÅ TEGNING. BRUK KUN OPPGITTE MÅL.