

Til kommune:

ALVER

Til vegavdelinga

B-1
side: 1 av 3

SØKNAD OM DISPENSASJON FRÅ BYGGEGRENSE

Arbeida på eigedomen kan ikkje settast i gang før løyve frå kommunen er gjeve.

Tiltakshavar	Hopens Vel	Tlf.	
Ansvarleg søkjar/utførande	Arkitekt Knut Willie Jacobsen	Tlf.	93 23 22 40
Byggeplassadresse	Hundvins vegen	Gnr./bnr	56/10
Vegstrekning	Gbrnr. 56/154, mot Hundvin kai	Stad	Hundvin
Tiltaket ligg i område med reguleringsplan Nei ☒ (Søknaden vert handsama hjå vegmynde). Ja ☐ Namn på planen: (Søknaden vert handsama hjå Byggesak).			

Søknad om dispensasjon frå byggegrensa langs kommunal veg.

- ☒ Det vert søkt om dispensasjon frå byggegrense som er 15 m frå midt kommunal veg.
☐ Det vert søkt om dispensasjon frå byggegrense som er ____ m frå vegkant på regulert veg
☐ Vedlagt følgjer grunngjeving for særleg grunn i samsvar med PBL§19-1.
☒ Naboar er varsla om at det er søkt om dispensasjon.
☒ Vedlagt følgjer vedlagt kart/skisse i målestokk 1:500, med påteikna målsett tiltak, som viser avkøyrsele.

Kva tiltak dispensasjonen gjeld (garasje, tilbygg m.v.).	Parkeringsplass ..
Minste avstand frå planlagt bygg - til nabogrense mot veg	11 m
Minste avstand frå planlagt bygg - til midt kommunal veg	13 m

Signatur

Eg er kjend med at vanlege fristar for handsaming ikkje gjeld før løyve til avkøyring er avklart.

Dato:	Tiltakshavar
07/11-20	SØKER: Knut Willie Jacobsen

Søknad motteke hos kommunens vegmynde, Dato

☐ Uttale☐ Søknad godkjent☐ Søknad avslått

Merknader/vilkår


- ☐ Det skal være mogeleg å snu på eige grunn.
☐ Plassering av tiltaket må ikkje hindre sikt for andre trafikktilhøve på staden.
☐ Tiltaket må plasserast slik at krav til sikt for eigen avkøyring vert teke vare på.
☐ Tiltaket må plasserast _____ m frå ledningstracè.
☐ Tiltaket må plasserast _____ m frå midt kommunal veg.
☐ Anna:

Kommunens vegmynde

Dato.....sign.

B-1


side: 2 av 3

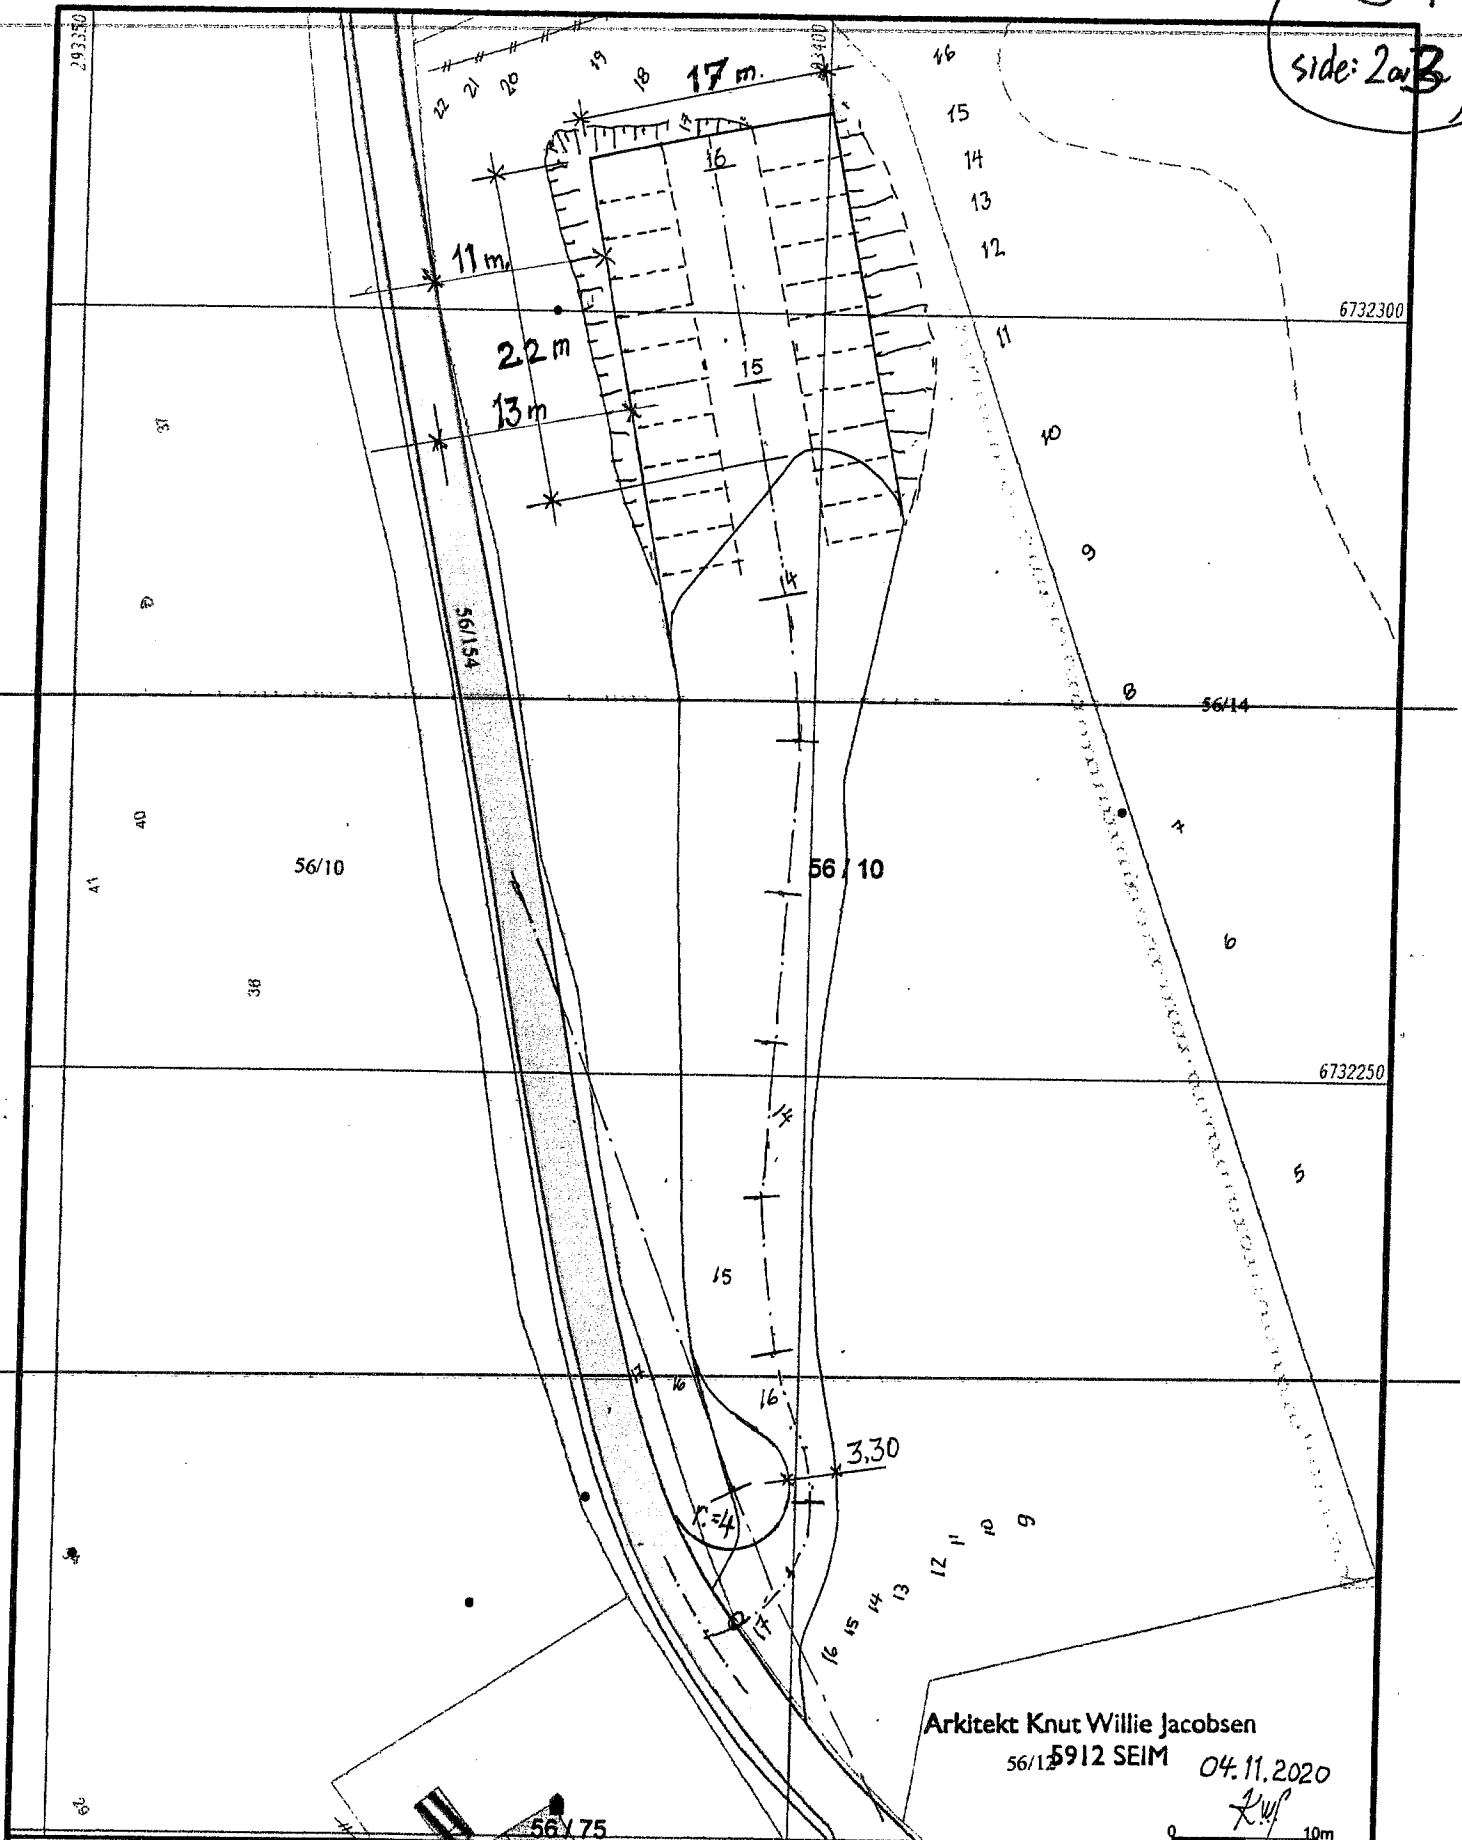

Målte Grenser Registerte Grenser Udefinert grenser Terrengmålte grense Konstruert grensepunkt Bolig Bustad m/leilighet	Våningshus Større bustader Hytte/feriehus Garasje/uthus Industri/lager Andre bygg	 Grunnkart.	Alver kommune Kart og Oppmåling G.nr. 56, b.nr. 10.	N  Målestokk 1:500
---	---	---	--	--

Beliggenhet og høyder må oppfattes som orienterende.
Koordinatsystem: UTM(EUREF89) - SCNE 32 (EPSG:32632)
Målesystem: (EPSG:32632)

B-1
side: 3 av 3

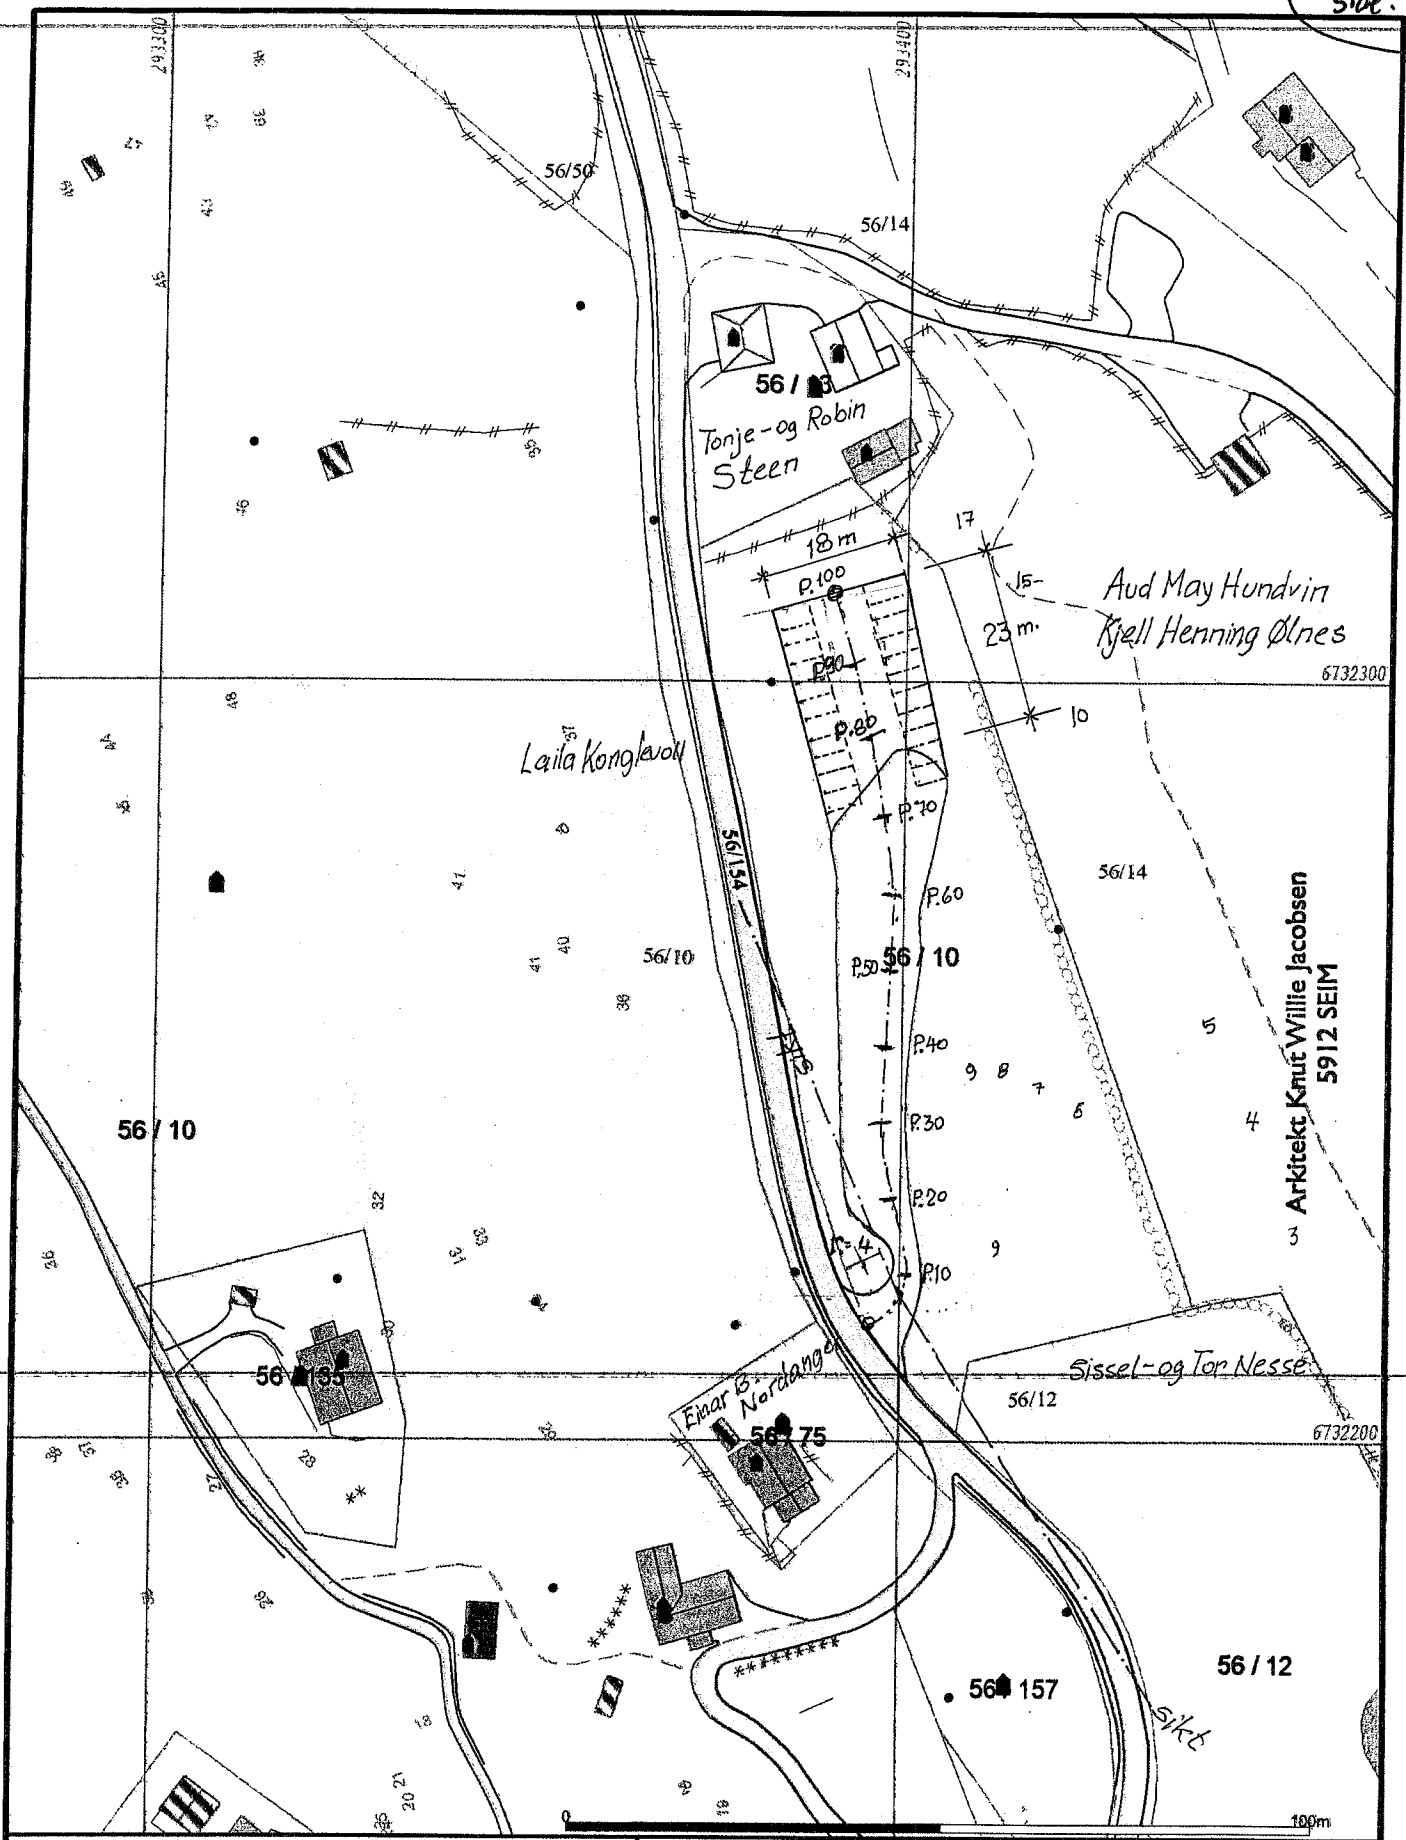

— Målte Grenser - Registrerte Grenser Udefinert grenser ↑ Terrengmålte grense Konstruert grensepunkt □ Bolt ■ Bustad m/teilighet	□ Våningshus ■ Større bustader ■ Hytte/feriehus ■ Garasje/uthus ■ Industri/lager ■ Andre bygg	 Alver kommune Kart og Oppmåling Grunnkart.	N  Miljøstikk 1:1000
Beliggenhet og høyder må oppfattes som orienterende. Koordinatsystem: UTM(EUREF89) - SONE 32 (EPSG:32632) Høydesystem: (EPSG:)		Dato: 2020.10.29 Sign: 530	Del av g.nr. 56, b.nr. 10.