


Fasade 1

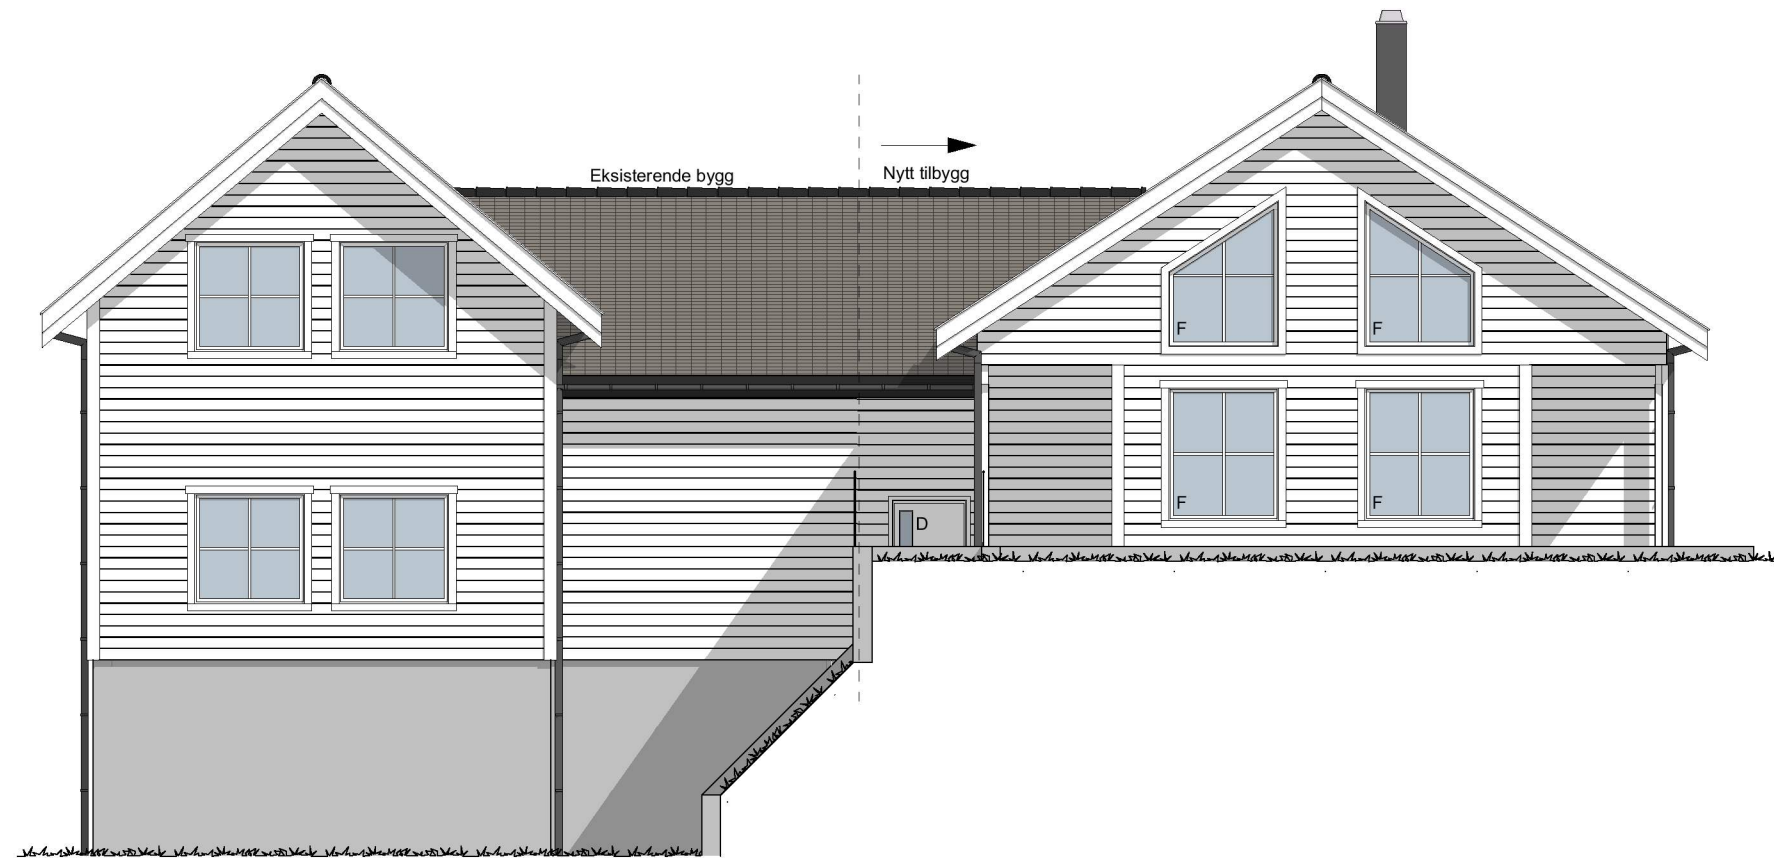

Fasade 2

REV A - Endring av tilbygg, tak og inngangsparti - NJR - 29.01.2021

BYGGESØKNADSTEGNING
Fasade 1 og 2


BYGGMANN®

Tiltakshaver:	Tiltak: Fløksand 47, 5918 Frekhaug	Gnr./Bnr. 305/16	MAÅL: 1:100	Prosjektnr. 1057-20
Leverandør: Seim Bygg AS Nesbrekka 28, Seim 5912	ANSVARLIG PROSJEKTERENDE: Dakark AS	A3	DATE: 19/10-20	Org. nr. 976598407
TEGNINGENE MÅ IKKE KOPIERES ELLER BENYTTES VED UTFØRELSE AV ARBEIDER UTEN MEDVIRKNING FRA DAKARK AS TEGNINGENE ER IKKE GYLDIG UTEN KVALITETSIKRINGSYSTEMET TIL DAKARK AS			TEGNER: SM	www.byggmann.no
				Tegningsnr. A21-01





Fasade 3

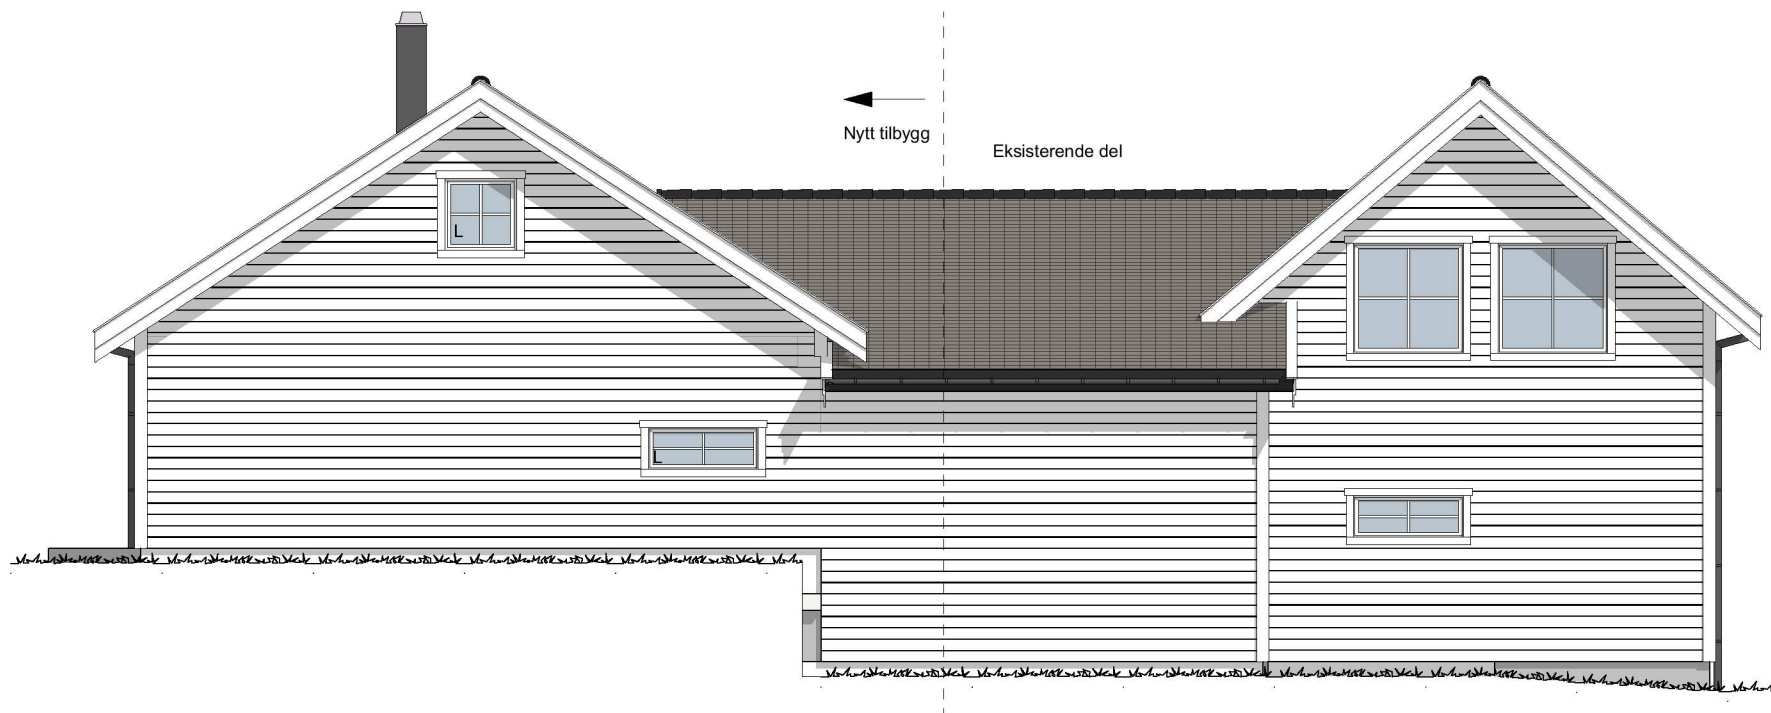

Fasade 4

REV A - Endring av tilbygg, tak og inngangsparti - NJR - 29.01.2021

BYGGESØKNADSTEGNING
Fasade 3 og 4


BYGGMANN®

Tiltakshaver:	Tiltak: Fløksand 47, 5918 Frekhaug	Gnr./Bnr. 305/16	MÅL: 1:100	Prosjektnr. 1057-20
Leverandør: Seim Bygg AS Nesbrekka 28, Seim 5912	ANSVARLIG PROSJEKTERENDE: Dakark AS	A3	DATE: 19/10-20	Org. nr. 976598407
TEGNINGENE MÅ IKKE KOPIERES ELLER BENYTTES VED UTFØRELSE AV ARBEIDER UTEN MEDVIRKNING FRA DAKARK AS TEGNINGENE ER IKKE GYLDIG UTEN KVALITETSIKRINGSYSTEMET TIL DAKARK AS		www.byggmann.no	TEGNER: SM	Tegningsnr. A21-02




Fasade 3 ▼


Snitt A ▲

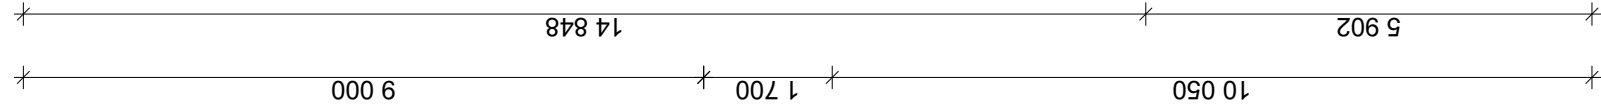

Fasade 4 ▲

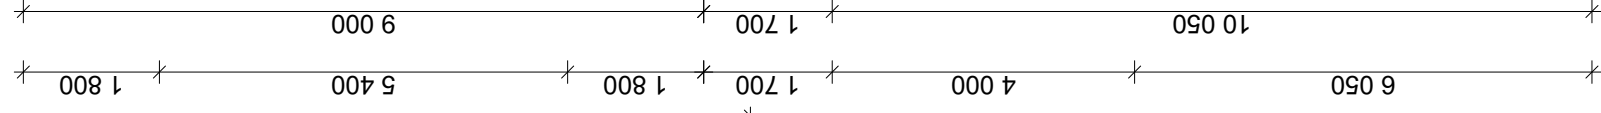

Fasade 2 ▼

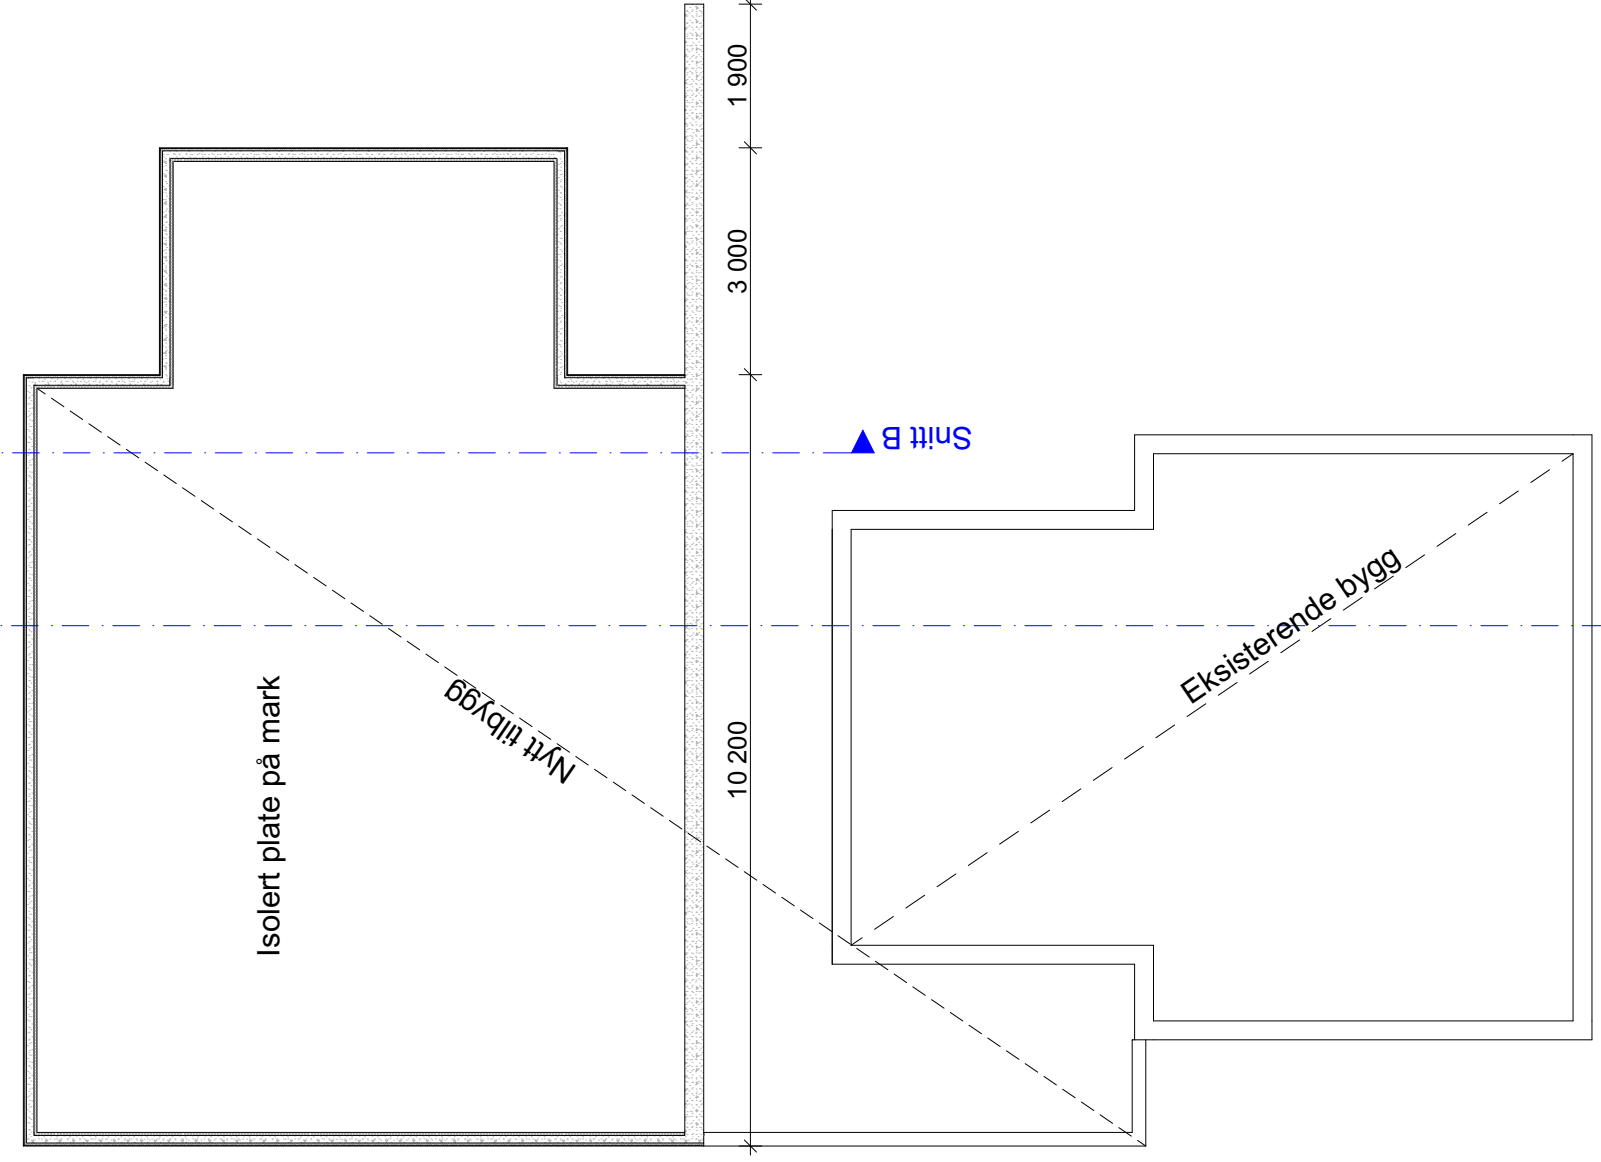

Snitt A ▲

Fasade 1 ▲

REV A - Endring av tilbygg, tak og inngangsparti - NJR - 29.01.2021

BYGGESØKNADSTEGNING
Ringmur

BYGGMANN®

Tiltakshaver:
Tiltak: Fløksand 47, 5918 Frekhaug
Gnr./Bnr. 305/16

MÅL: 1:100
Prosjektnr. 1057-20

Leverandør: Seim Bygg AS
Nesbrekka 28, Seim 5912

ANSVARLIG PROSJEKTERENDE: Dakark AS
DATO: 19/10-20
TEGNER: SM
www.byggmann.no

TEGNINGENE MÅ IKKE KOPIERES ELLER BENYTTES VED UTFØRELSE AV ARBEIDER UTEN MEDVIRKNING FRA DAKARK AS
TEGNINGENE ER IKKE GYLDIG UTEN KVALITETSIKRINGSYSTEMET TIL DAKARK AS


Org. nr. 976598407
Tegningsnr. A21-03



Fasade 3 ▲


Snitt A

Snitt B

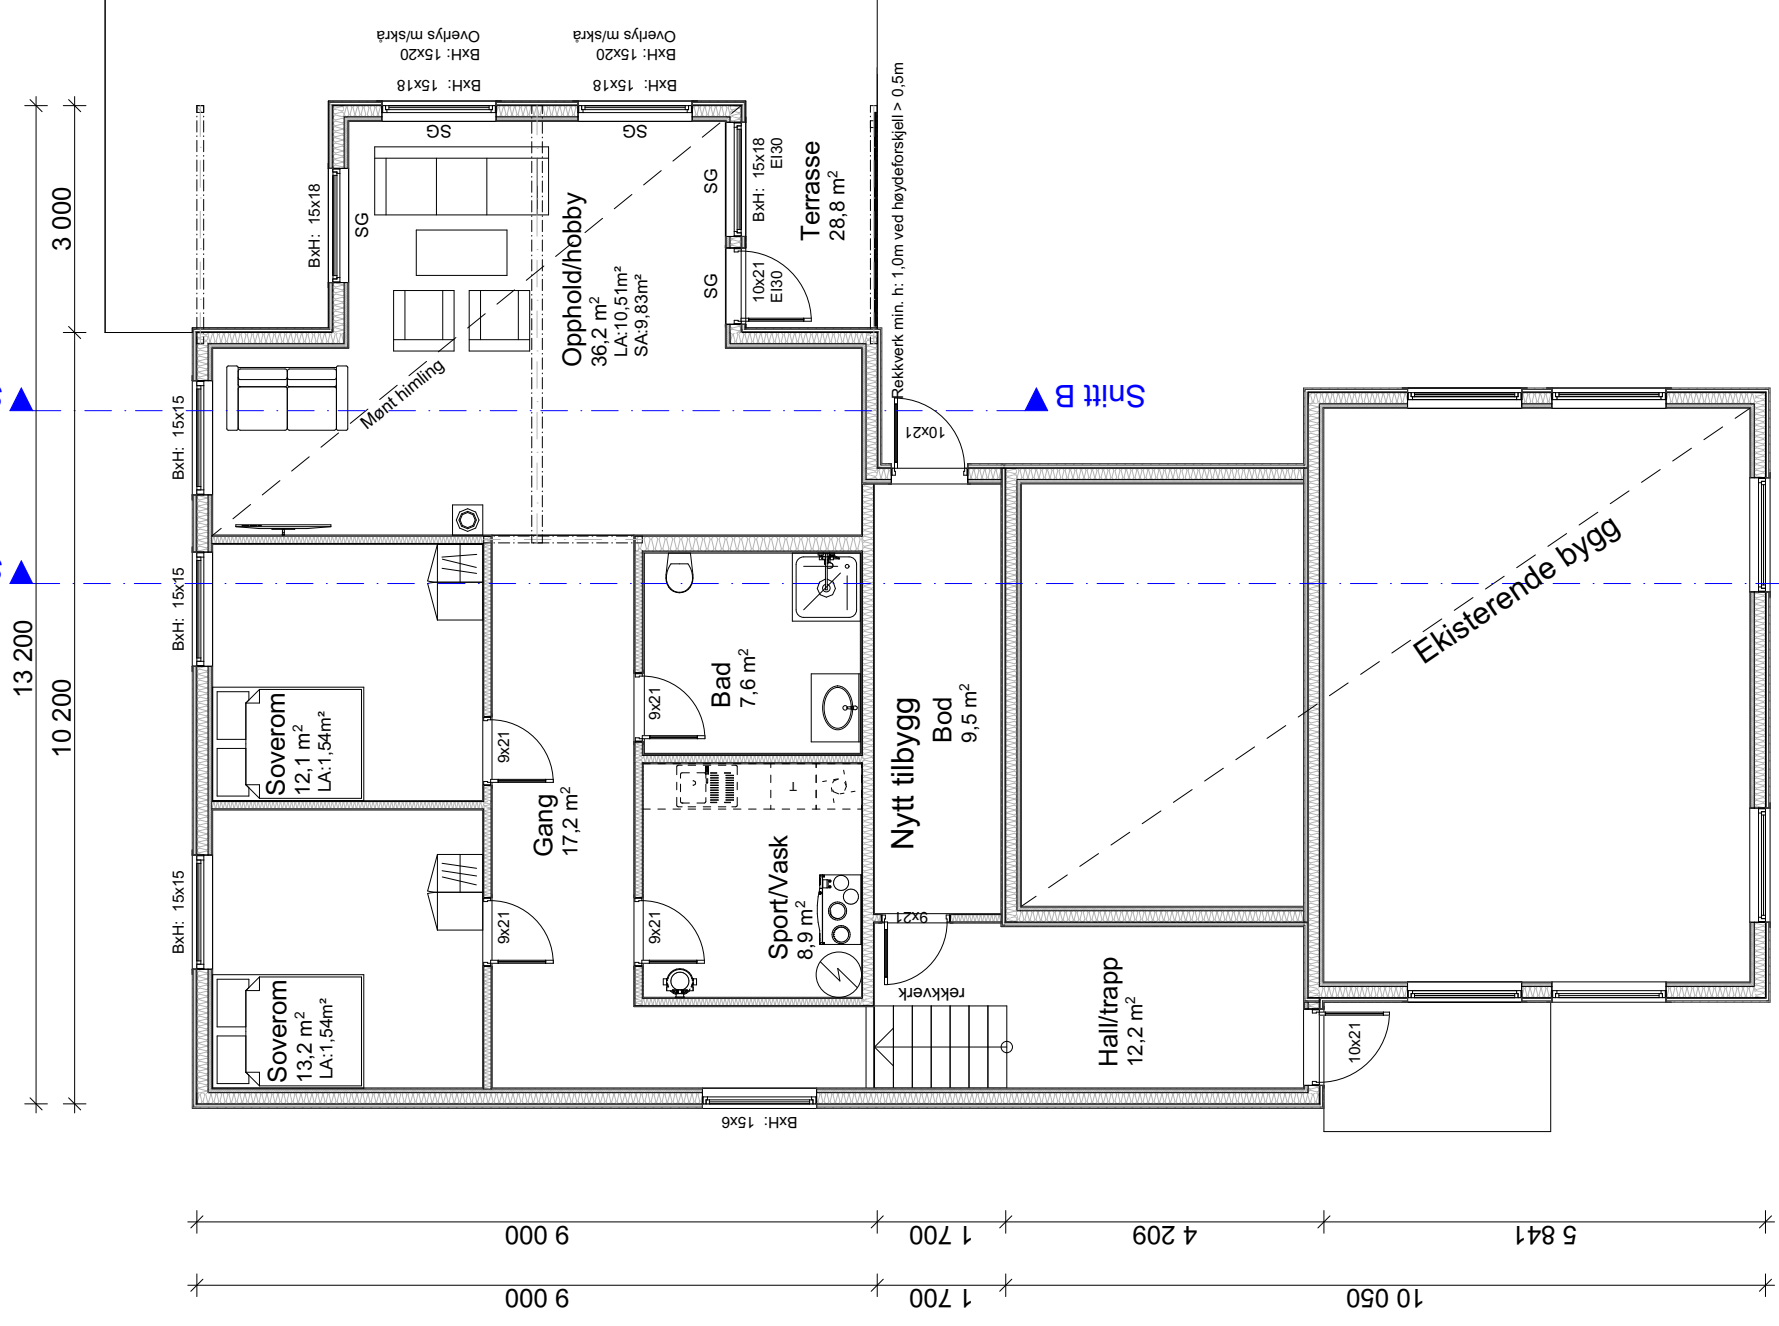

Fasade 4 ▼

Fasade 2 ▼

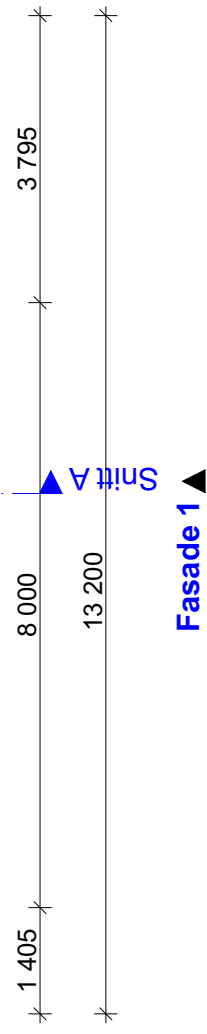

REV A - Endring av tilbygg, tak og inngangsparti - NJR - 29.01.2021




BYGGMANN®

BYGGESØKNADSTEGNING Hovedetasje		BYGGMANN®	
Tiltakshaver:	Tiltak: Fløksand 47, 5918 Frekhaug	Gnr./Bnr. 305/16	Prosjektnr. 1057-20
Leverandør: Seim Bygg AS Nesbrekka 28, Seim 5912	ANSVARLIG PROSJEKTERENDE: Dakark AS	A3	Org. nr. 976598407
TEGNINGENE MÅ IKKE KOPIERES ELLER BENYTTES VED UTFØRELSE AV ARBEIDET UTEN MEDVIRKNING FRA DAKARK AS TEGNINGENE ER IKKE GYLDIG UTEN KVALITETSIKRINGSYSTEMET TIL DAKARK AS		www.byggmann.no	Tegningsnr. A21-04




Fasade 3 ▼

Snitt A

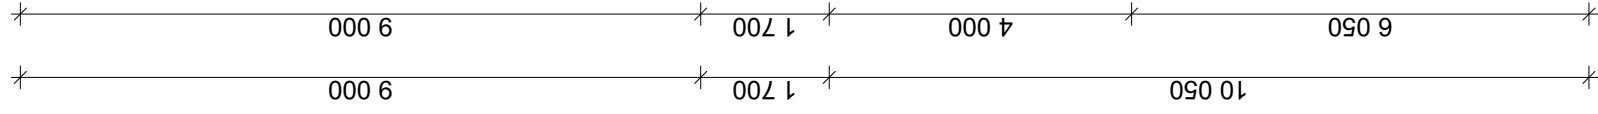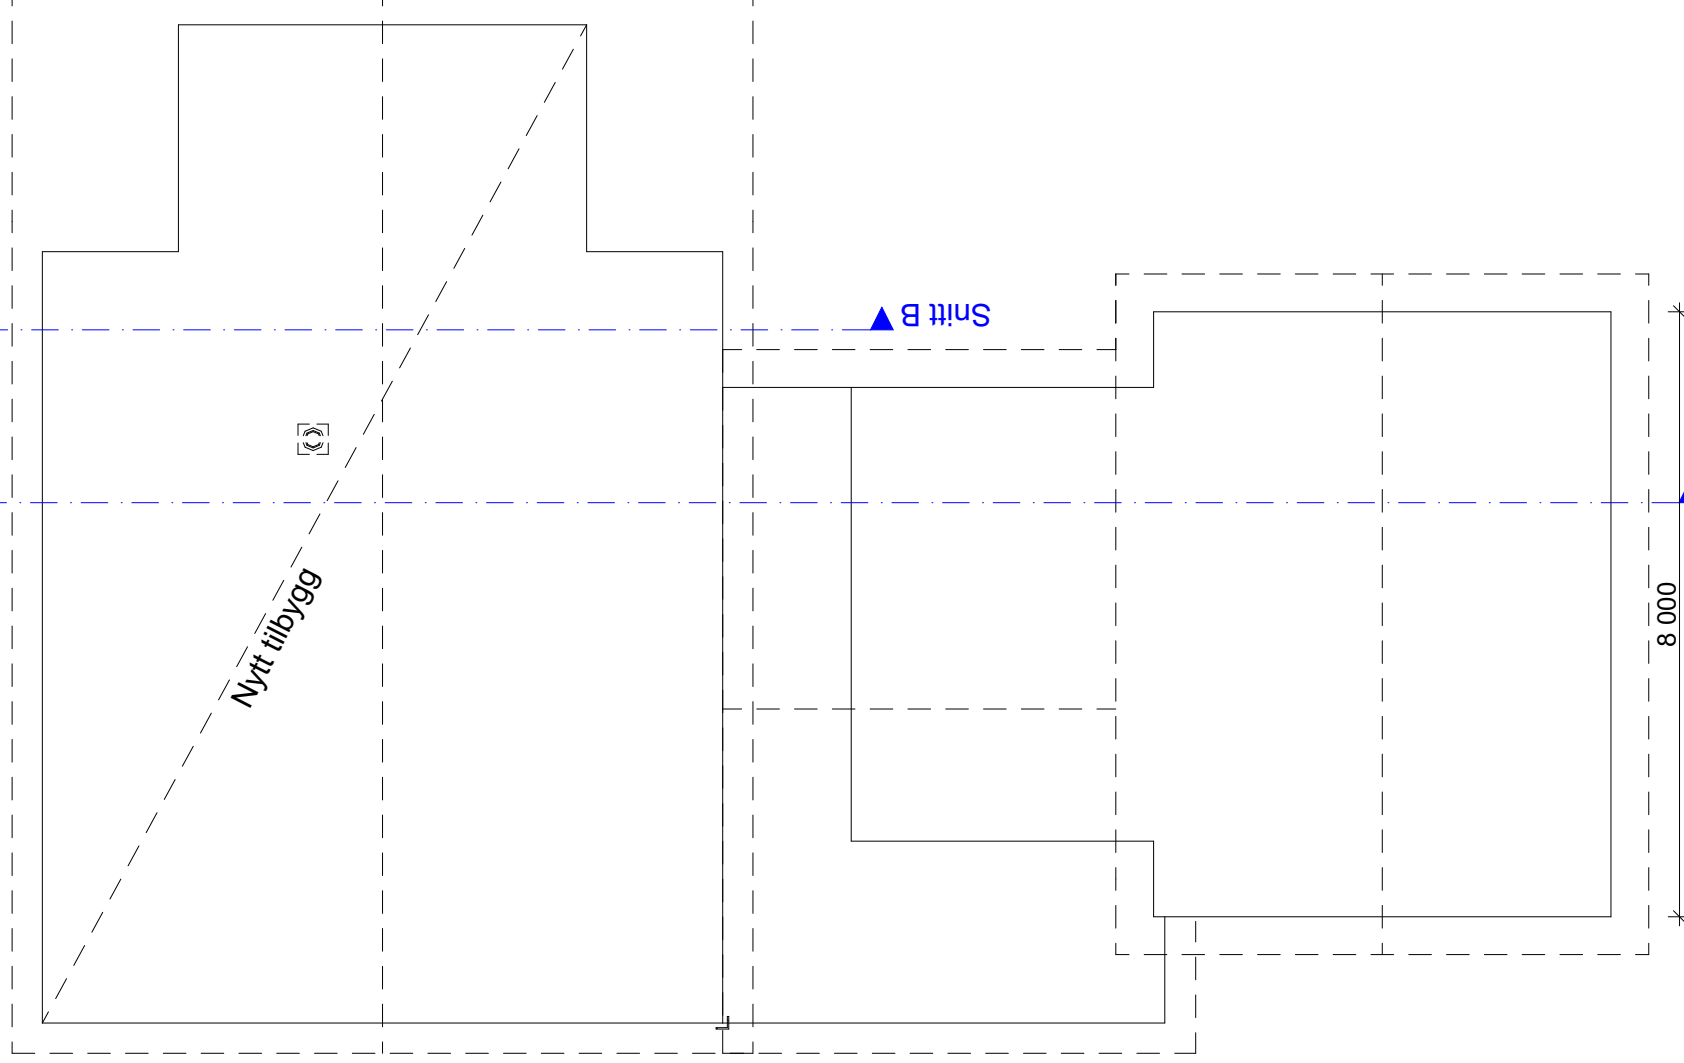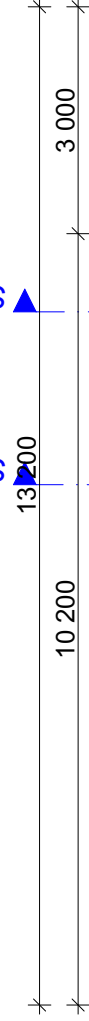


Fasade 4 ▲

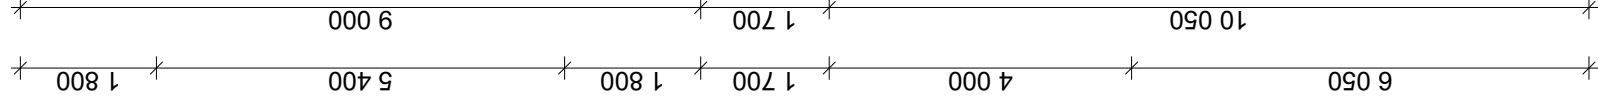

Fasade 2 ▼

Snitt A

Fasade 1 ▲

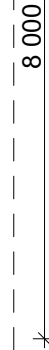

REV A - Endring av tilbygg, tak og inngangsparti - NJR - 29.01.2021

BYGGESØKNADSTEGNING
Takplan



BYGGMANN®

Tiltakshaver:	Tiltak: Fløksand 47, 5918 Frekhaug	Gnr./Bnr. 305/16
Leverandør: Seim Bygg AS Nesbrekka 28, Seim 5912	ANSVARLIG PROSJEKTERENDE: Dakark AS	A3

MÅL: 1:100	Prosjektnr. 1057-20
DATE: 19/10-20	Org. nr. 976598407
TEGNER: SM	Tegningsnr. A21-05
www.byggmann.no	

TEGNINGENE MÅ IKKE KOPIERES ELLER BENYTTES VED UTFØRELSE AV ARBEIDER UTEN MEDVIRKNING FRA DAKARK AS
TEGNINGENE ER IKKE GYLDIG UTEN KVALITETSIKRINGSYSTEMET TIL DAKARK AS



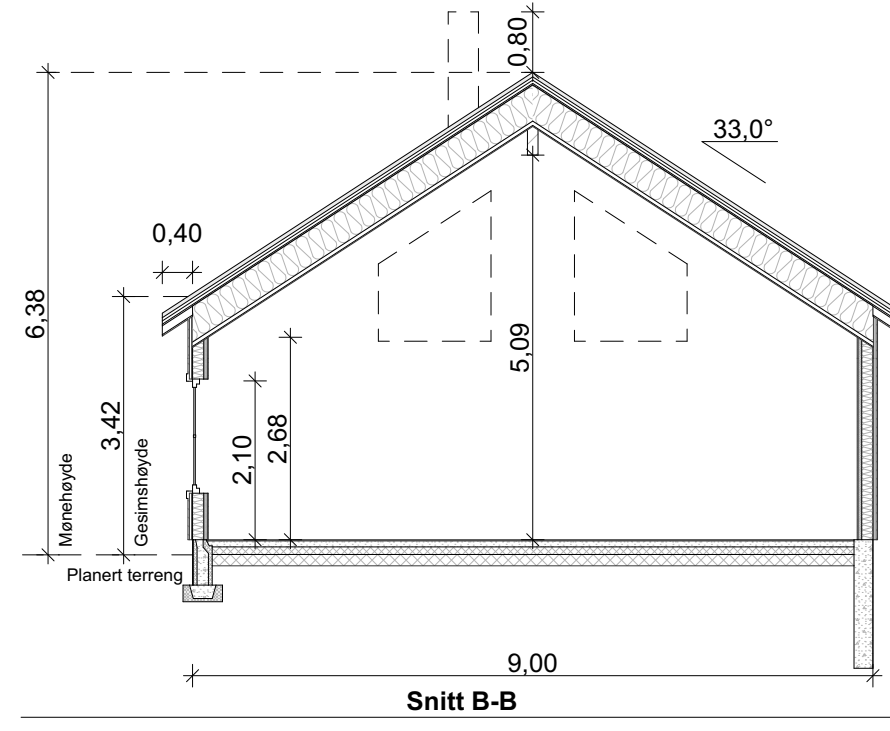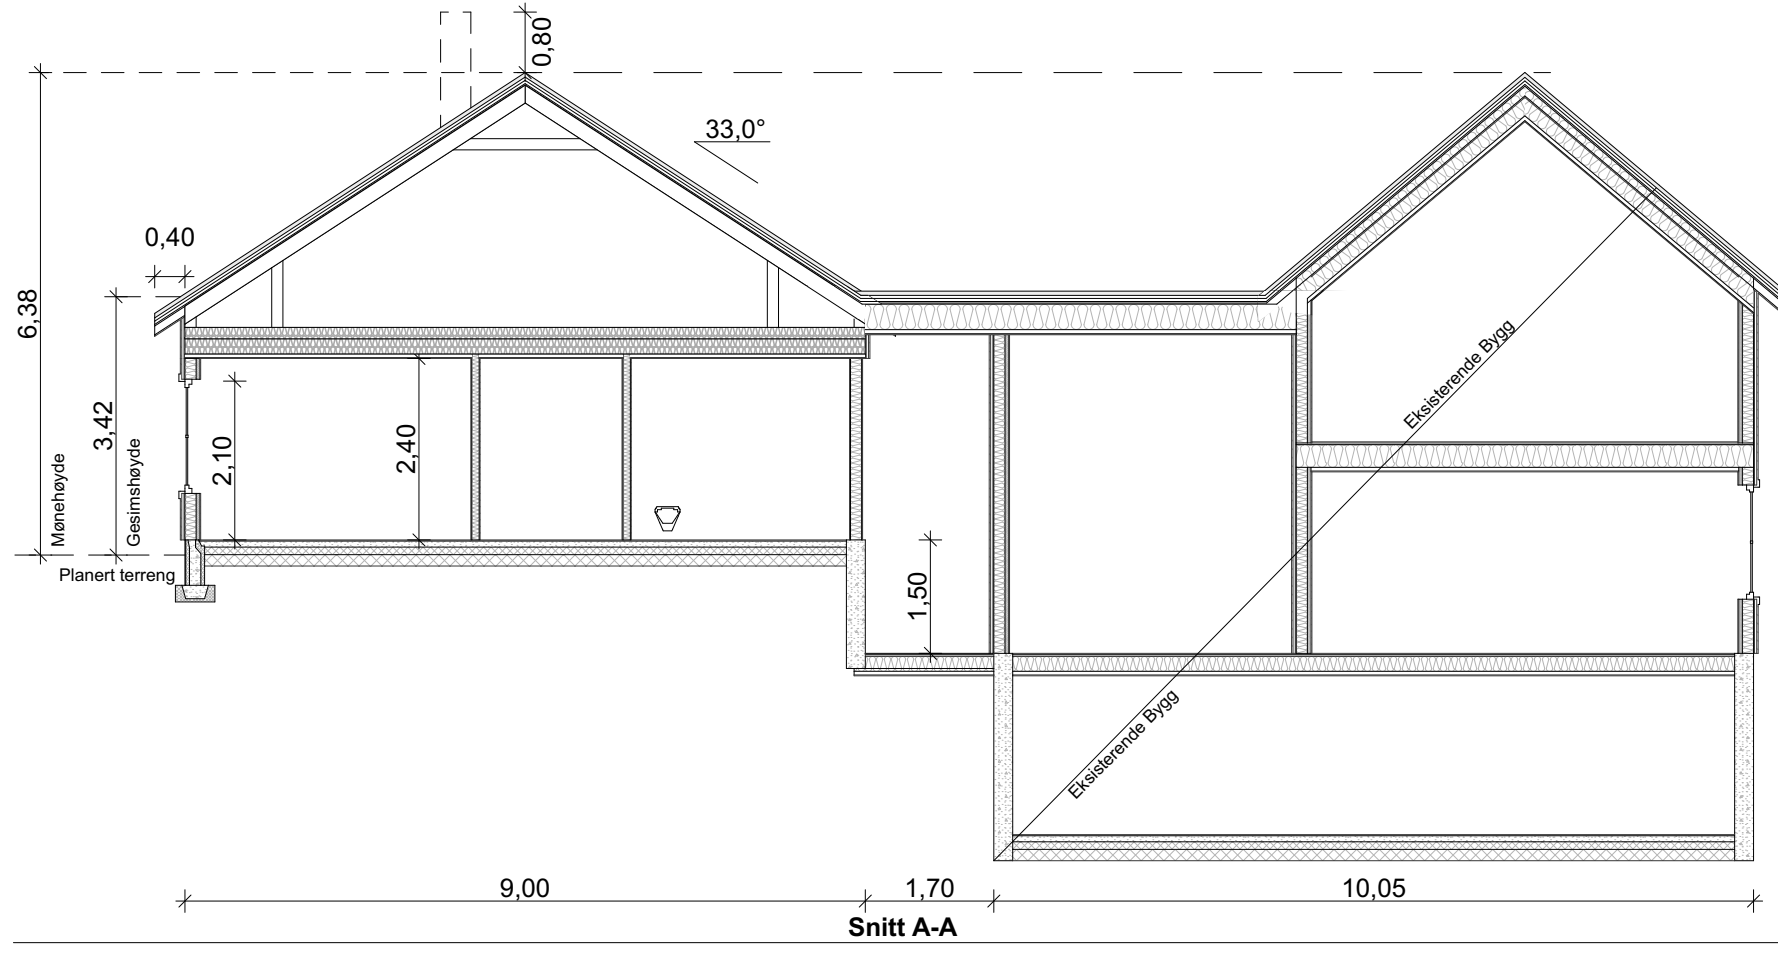


Utv. overbygd BRA: 9,4m²

	BRA	BTA	BYA
Nytt tilbygg	122,2 m ²	134,0 m ²	144,6 m ²
SUM	122,2 m ²	134,0 m ²	

BYGGMANN
BYGGESØKNADSTEGNING
Snitt A-A og B-B

Tiltakshaver:	Tiltak: Fløksand 47, 5918 Frekhaug	Gnr./Bnr. 305/16
Leverandør: Seim Bygg AS Nesbrekka 28, Seim 5912	ANSVARLIG PROSJEKTERENDE: Dakark AS	A3
TEGNINGENE MÅ IKKE KOPIERES ELLER BENYTTES VED UTFØRELSE AV ARBEIDER UTEN MEDVIRKNING FRA DAKARK AS TEGNINGENE ER IKKE GYLDIG UTEN KVALITETSIKRINGSYSTEMET TIL DAKARK AS		

MÅL: 1:100, 1:50	Prosjektnr. 1057-20
DATE: 19/10-20	Org. nr. 976598407
TEGNER: SM	www.byggmann.no
	Tegningsnr. A21-06

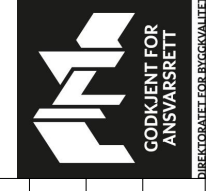

DIREKTORATET FOR BYGGKVALITET



REV A - Endring av tilbygg, tak og inngangsparti - NJR - 29.01.2021

BYGGESØKNADSTEGNING
Perspektiv

Tiltakshaver:	Tiltak: Fløksand 47, 5918 Frekhaug	Gnr./Bnr. 305/16
Leverandør: Seim Bygg AS Nesbrekka 28, Seim 5912	ANSVARLIG PROSJEKTERENDE: Dakark AS	A3
TEGNINGENE MÅ IKKE KOPIERES ELLER BENYTTES VED UTFØRELSE AV ARBEIDER UTEN MEDVIRKNING FRA DAKARK AS TEGNINGENE ER IKKE GYLDIG UTEN KVALITETSIKRINGSYSTEMET TIL DAKARK AS		

BYGGMANN®

MÅL:	Prosjektnr. 1057-20
DATE:	19/10-20
TEGNER:	SM
Org. nr:	976598407
Tegningsnr.	A21-07
www.byggmann.no	

