




nordøst
1 : 100

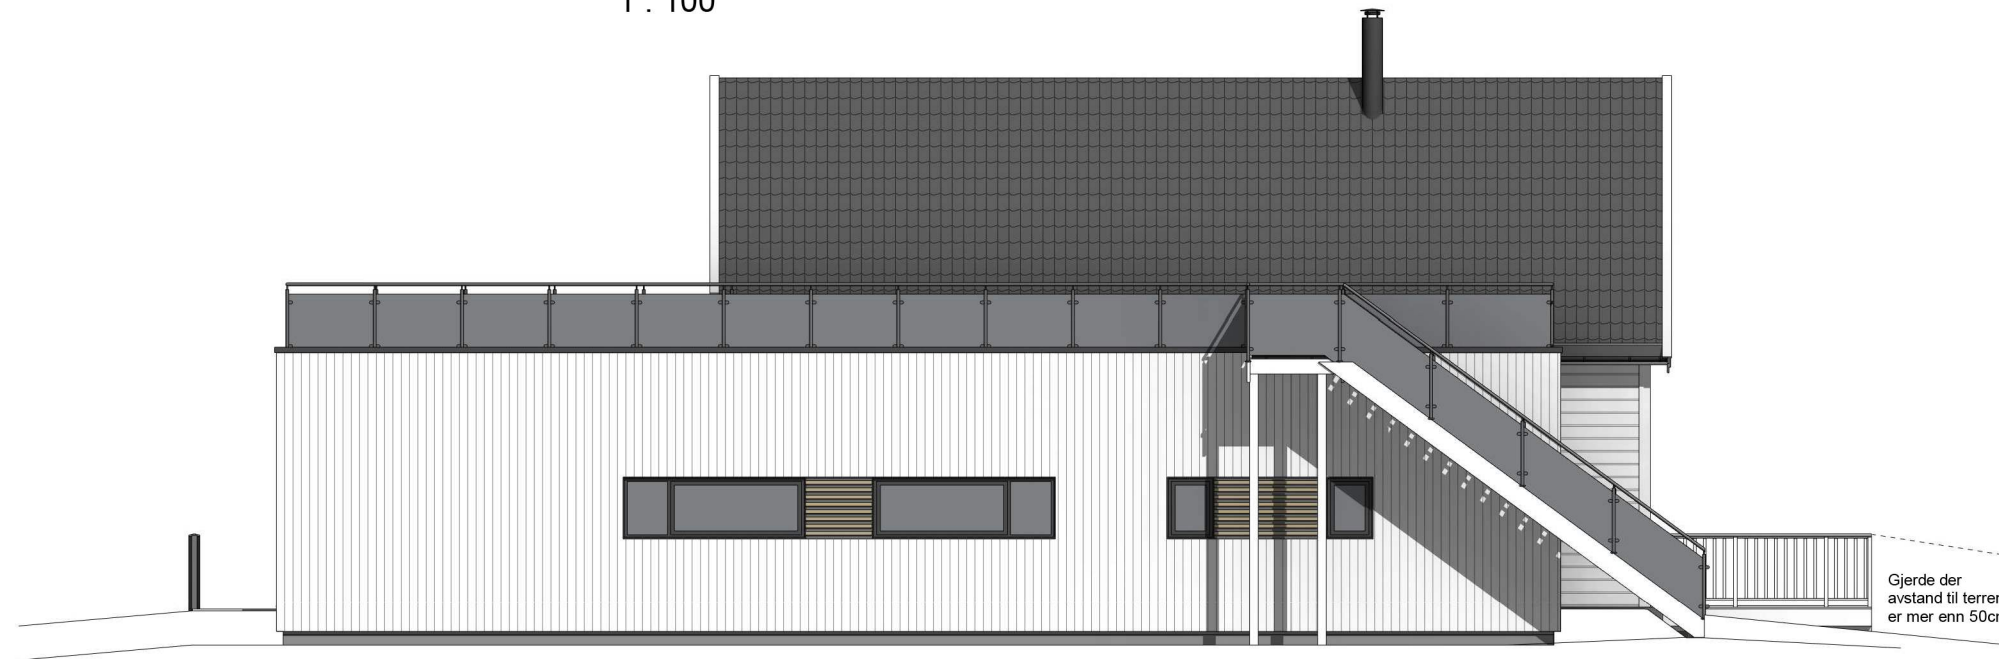

nordvest
1 : 100

Rev.	Revisjonen gjelder	Utført	Kontr.	Dato
F	Justert iht.skisser	ib	HHFr	08.02.21
E	Rev.utv.trapp	ib	HHFr	10.09.20
D	Takterrasse m.m.	ib	HHFr	03.09.20
C	Rev.vindu sov+vask	ib	HHFr	03.07.20
B	Utv.sov m.m.	ib	HHFr	25.06.20
A	Rev.iht.skisser	ib	HHFr	10.06.20

A. Hesjedal & T. Rosslund
Tilbygg enebolig
Rosslund 32

347/8
Aiver kommune

Målestokk	Dato
1 : 100	27.04.20
	Tegnet
	Kontr.

Prosjekt status	Rev.
Skisse	F
Tegning nr.	Original
Prosjekt nr.	



Hellvik Hus AS
Jærveien 1250, 4375 Hellvik
51 46 16 00
firmapost@hellvikhus.no
www.hellvikhus.no

Tittel
Fasade NØ & NV