


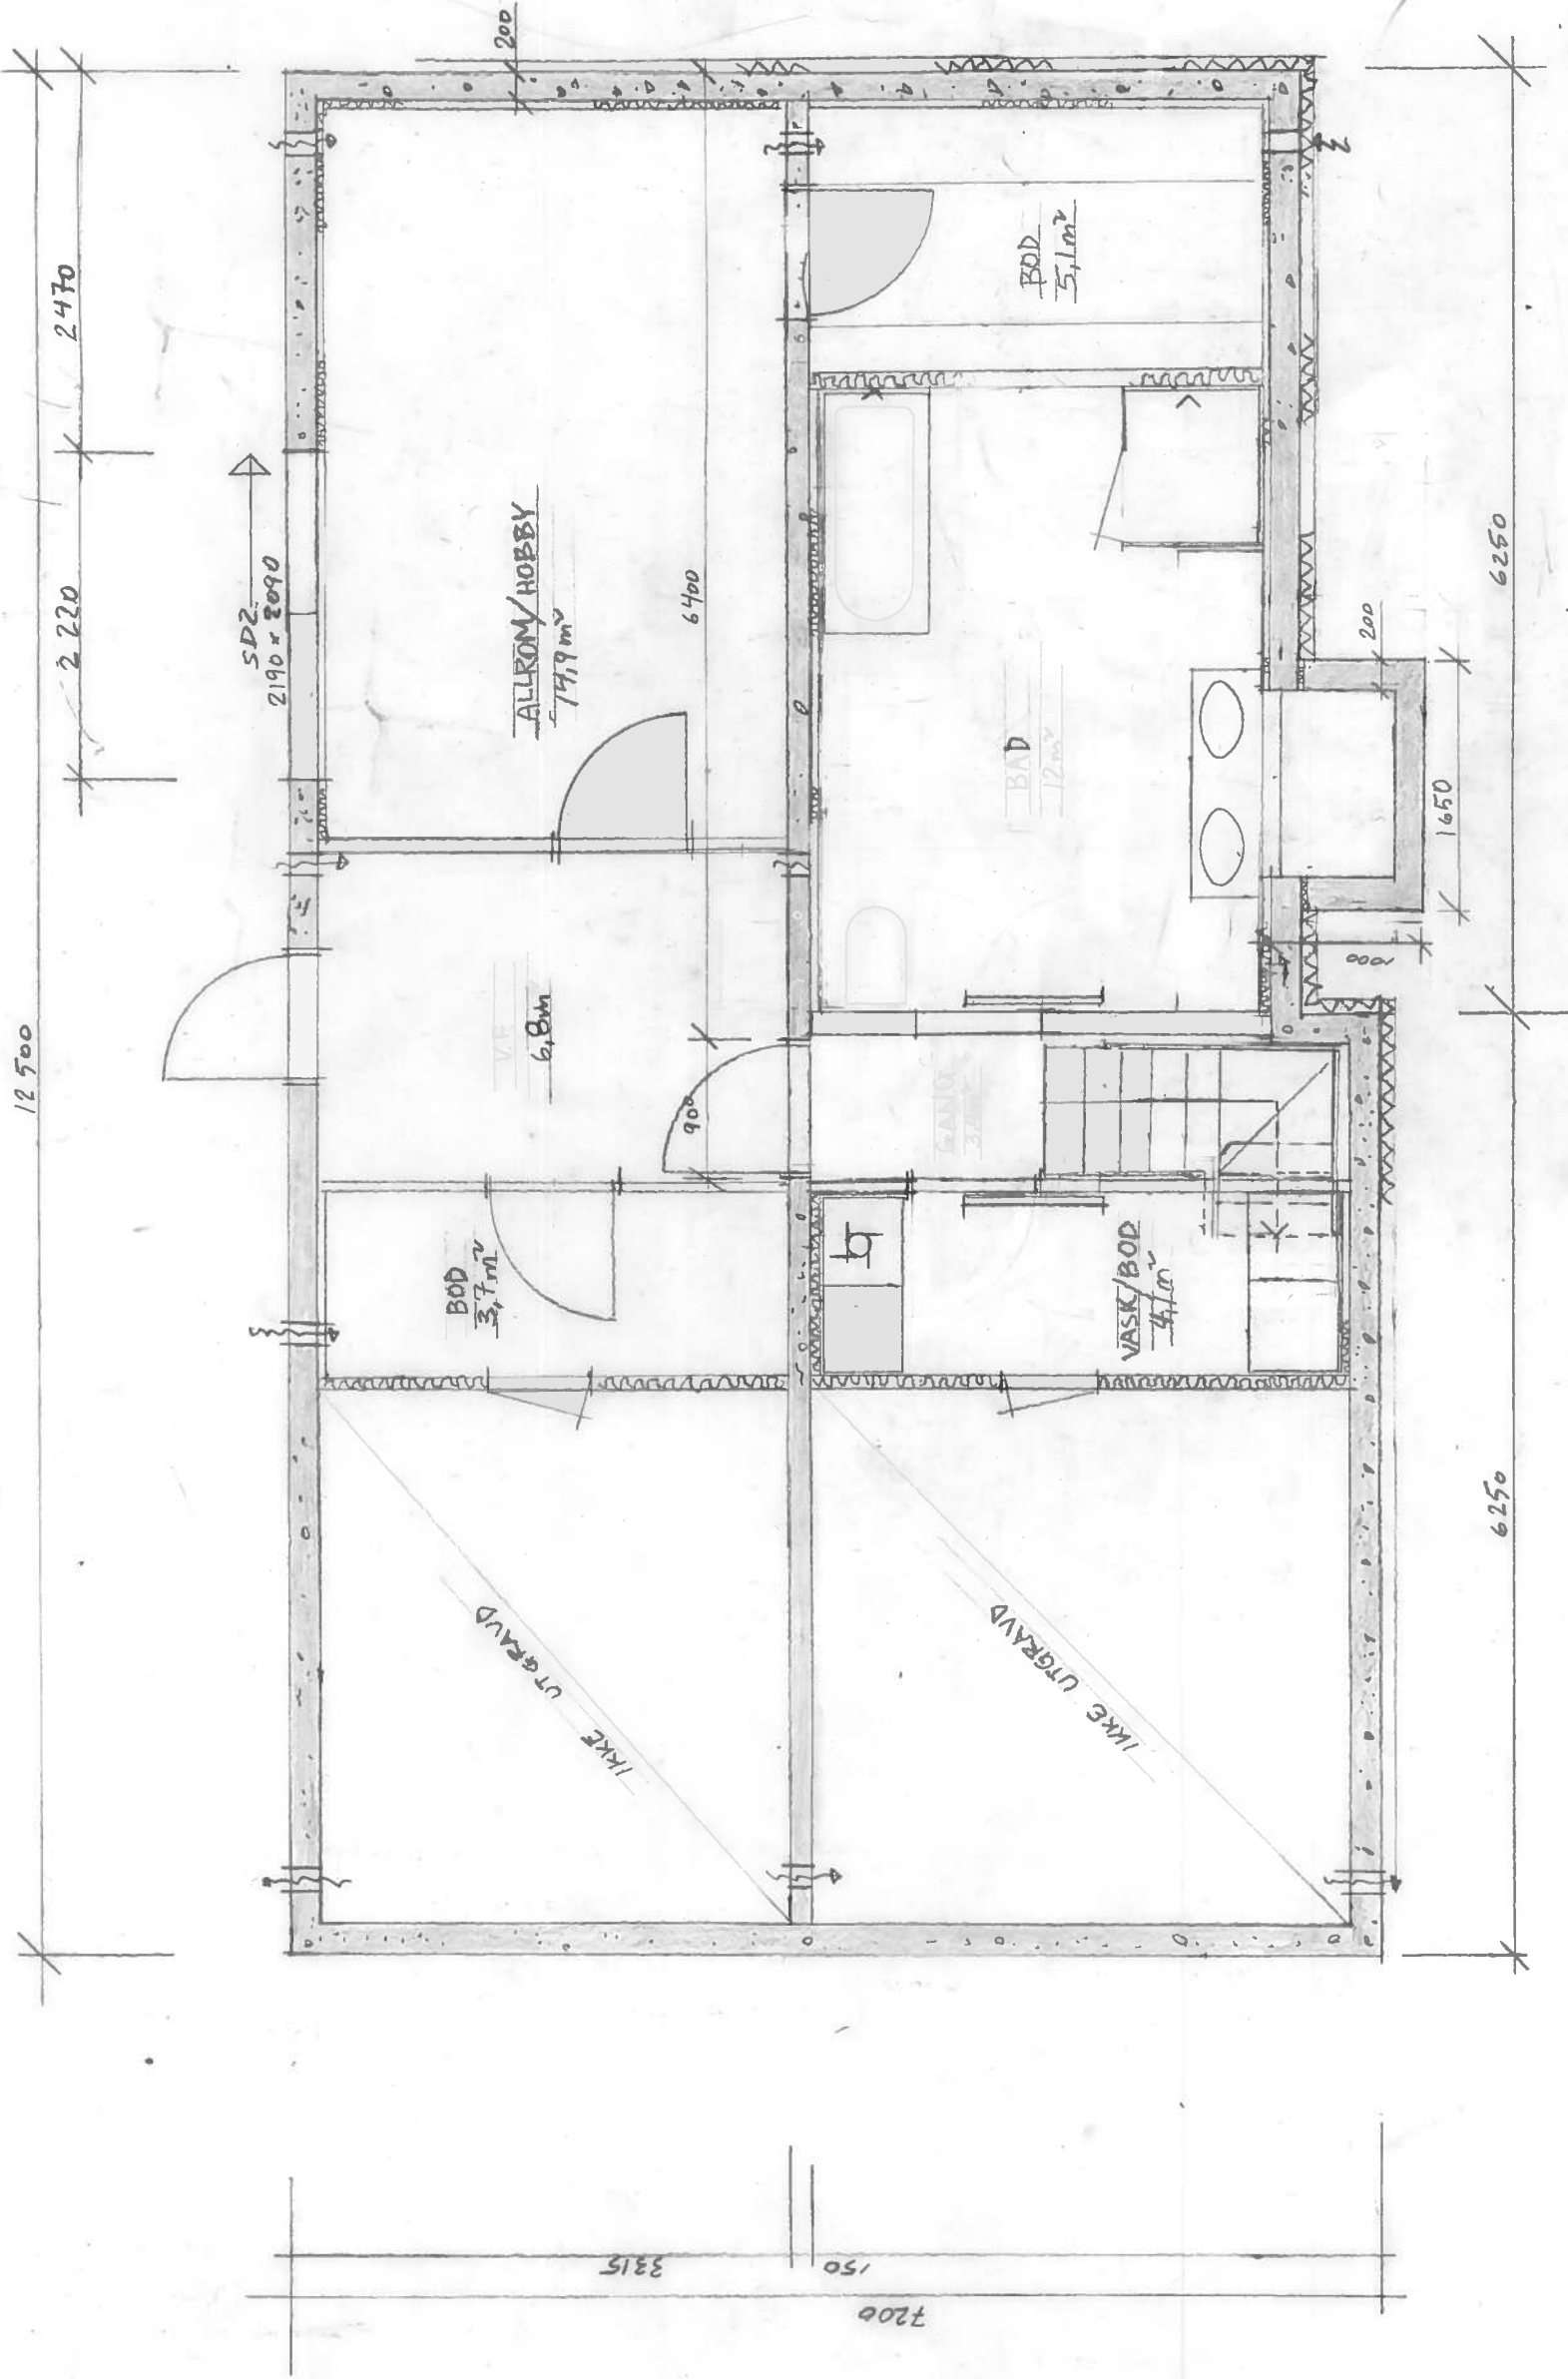

UTMARK

L1 EIKANGERVÅG
OMBYGGING

PLAN KJELLER
NY SITUASJON

Målestokk	Tegnet av	Dato	Rev. av	Dato	Orientering	Tegn. nummer
1:50	HFS	11.09.2020	HFS	16.11.2020	N	2.200 C
Format						
A3						