


© Denne tegning må ikke kopieres eller benyttes ved foretagender som rettighetshaver ikke medvirker i.

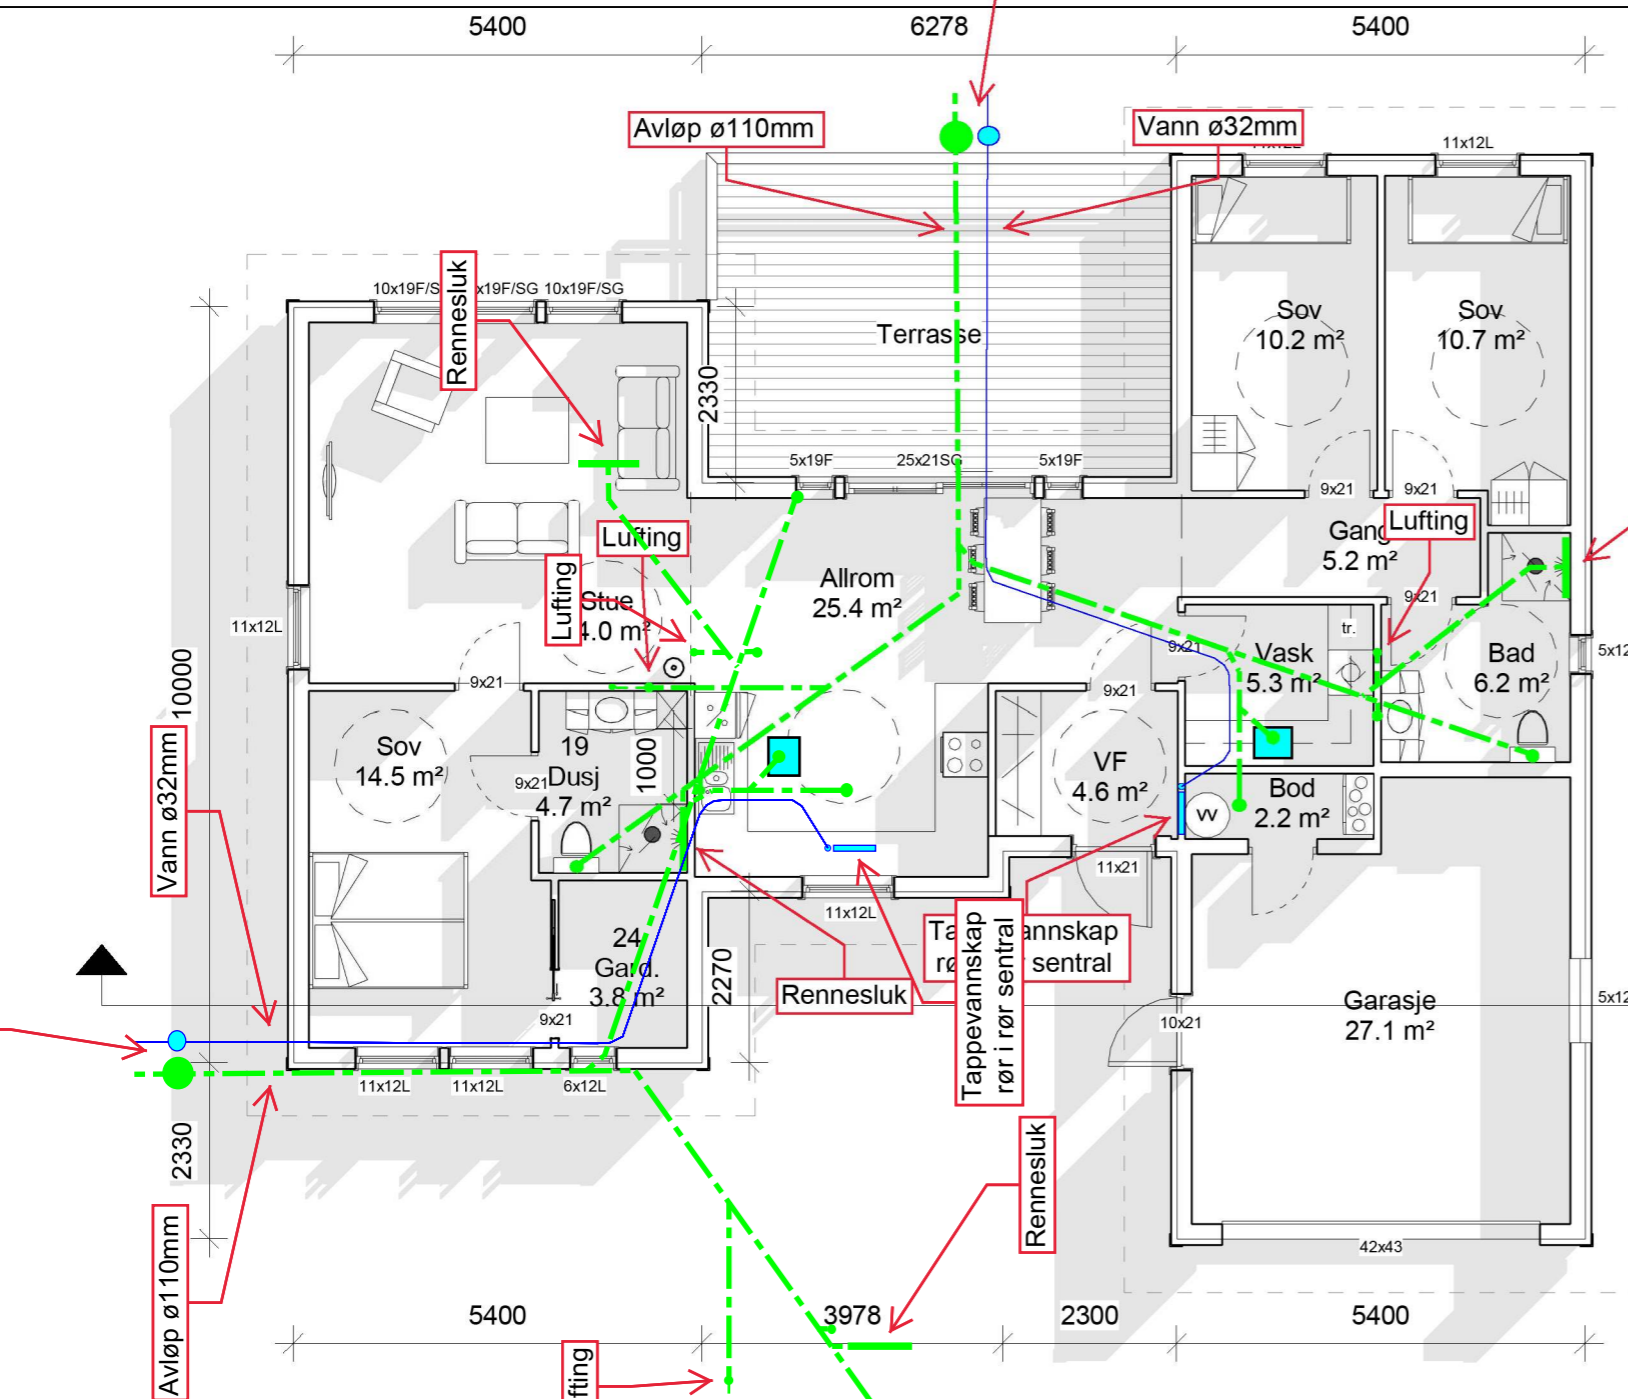

(BRA)	
Navn	Areal (m2)


Plan 01	
BRA	149.2
Ingangsparti	1.3
Area	149.2

(BYA)	
Navn	Areal (m2)

BYA	172.3
-----	-------

Snitt 1

2 Snitt 1
1 : 100

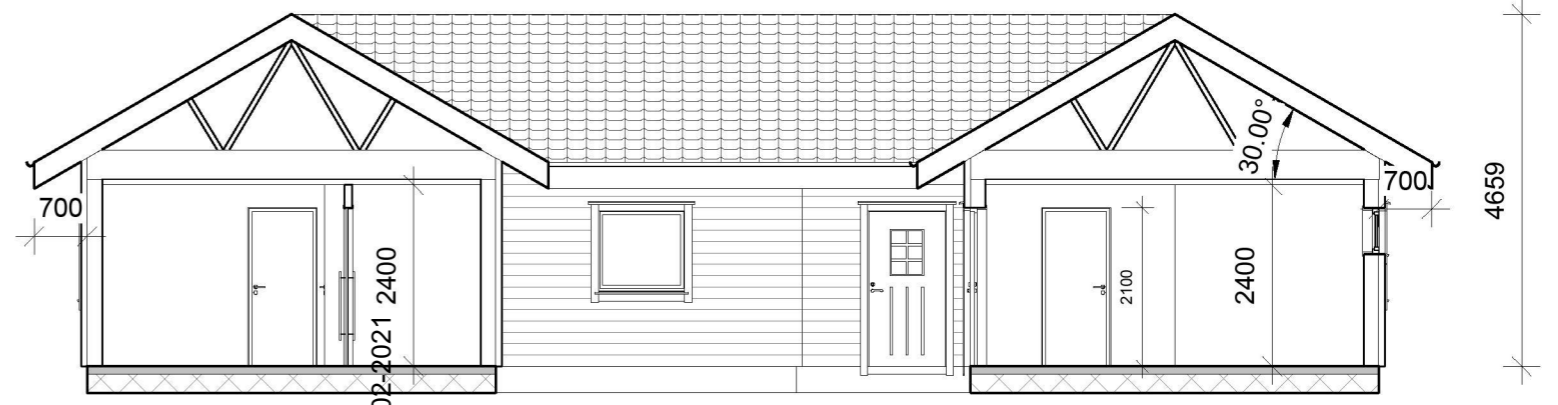

23/02-2021
V E S T VVS AS
Einar Stusdal

RB HUS
FRÅ GRUNNMUR TIL FERDIG HUS

REKNES BYGGJEVARER L.L
Selvåg, 5986 Hosteland - avd. Isdalstø, 5914 Isdalstø
Tlf: 56 16 60 60 - fax: 56 16 60 61

UTARBEIDET AV:	REKNES BYGGJEVARER LL
TILTAKSHAVER:	Karoline Sletten
G.nr/B.nr:	102/50
BYGGEPLASS:	Ørmetua
KOMMUNE:	Alver

V E S T VVS AS
nundus

TEGN, INNHOLD:	Plan	MÅLESTOKK:	1 : 100
PROSJEKT:	Enebolig	PROSJEKT NR:	
ARKITEKT:	I.Porzucek	DATO:	26-01-21
TEGN:	1:100	REV:	C
TEGN.NR:	101		