

		Tiltakshaver: Erlend Bratholmen	
		Kundenr: 838084	Konstr/tegnet: Ola
BYA= 49.6	BRA= 46.8	Ordrenr/tilbudnr: 135990	Takvinkel: 36°
BYA er beregnet etter konstruksjonsmål		Målestokk: 1:100	Dato: 15/01/2021
Gnr:	Bnr:	Modell: HUSHOVD	Tegningsnr: 13591512
Tegningen er Igland Garasjen AS eiendom. Kan bare brukes til byggemelding ved kjøp av garasje fra Igland Garasjen AS og må ikke overdras til andre. Eventuelle erstatningssøksmål kan ellers fremføres.			Tlf: 37 25 70 70 E-post: post@garasjer.no

DETALJER TIL UTFØRELSE:

Ringmurens høyde måles fra overkant ferdig gulv ved portåpning (se snitt A). Garasjer bestilt med dør forutsetter at ringmur har samme høyde som ved portåpning.

Det anbefales et støpt gulv i vater. Ved støp med fall på gulv kontakt oss i forkant!

Vi forutsetter at ringmuren er utført i 15cm tykkelse Leca eller betong og er tilstrekkelig forankret til såle. Ved bruk av andre materialer/blokker/prefabrikerte ringmurselementer (som Vartdal Plast/Jackon/Sundolitt) kontakt oss i forkant! Frontmur ved port SKAL ha bredde 10cm og bør støpes i betong (se detalj ved port).

NB! Ved innkjøring på takrenneside (bæring over port) skal fronter ved port armeres og støpes i betong!


Murtykkelse på "fremskutt front" skal alltid være 10cm og anbefales støpt.

Garasjer med ekstra murhøyde, eller garasjer tilpasset terreng kan være tegnet med høyere ringmur. Sjekk alltid hvilke krav dette gir til dimensjonering og armering av muren for tilstrekkelig styrke og stabilitet.



**Usikker på detaljer til utførelse?
Oppstått avvik på lengde/bredde/diagonal?
Kontakt oss FØR arbeidet påbegynnes!**

TYKKELSE PÅ MUR (gjelder ikke ved port)
Leca 150 - 250 mm
Betong 100 - 250 mm

Snitt A

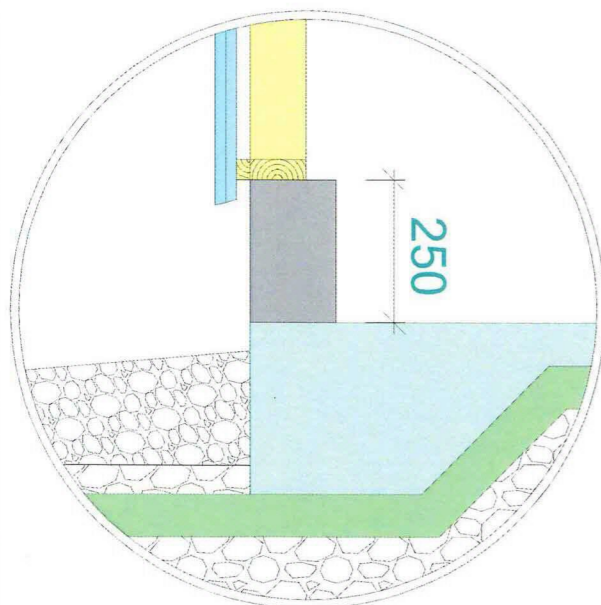

Detalj ved port

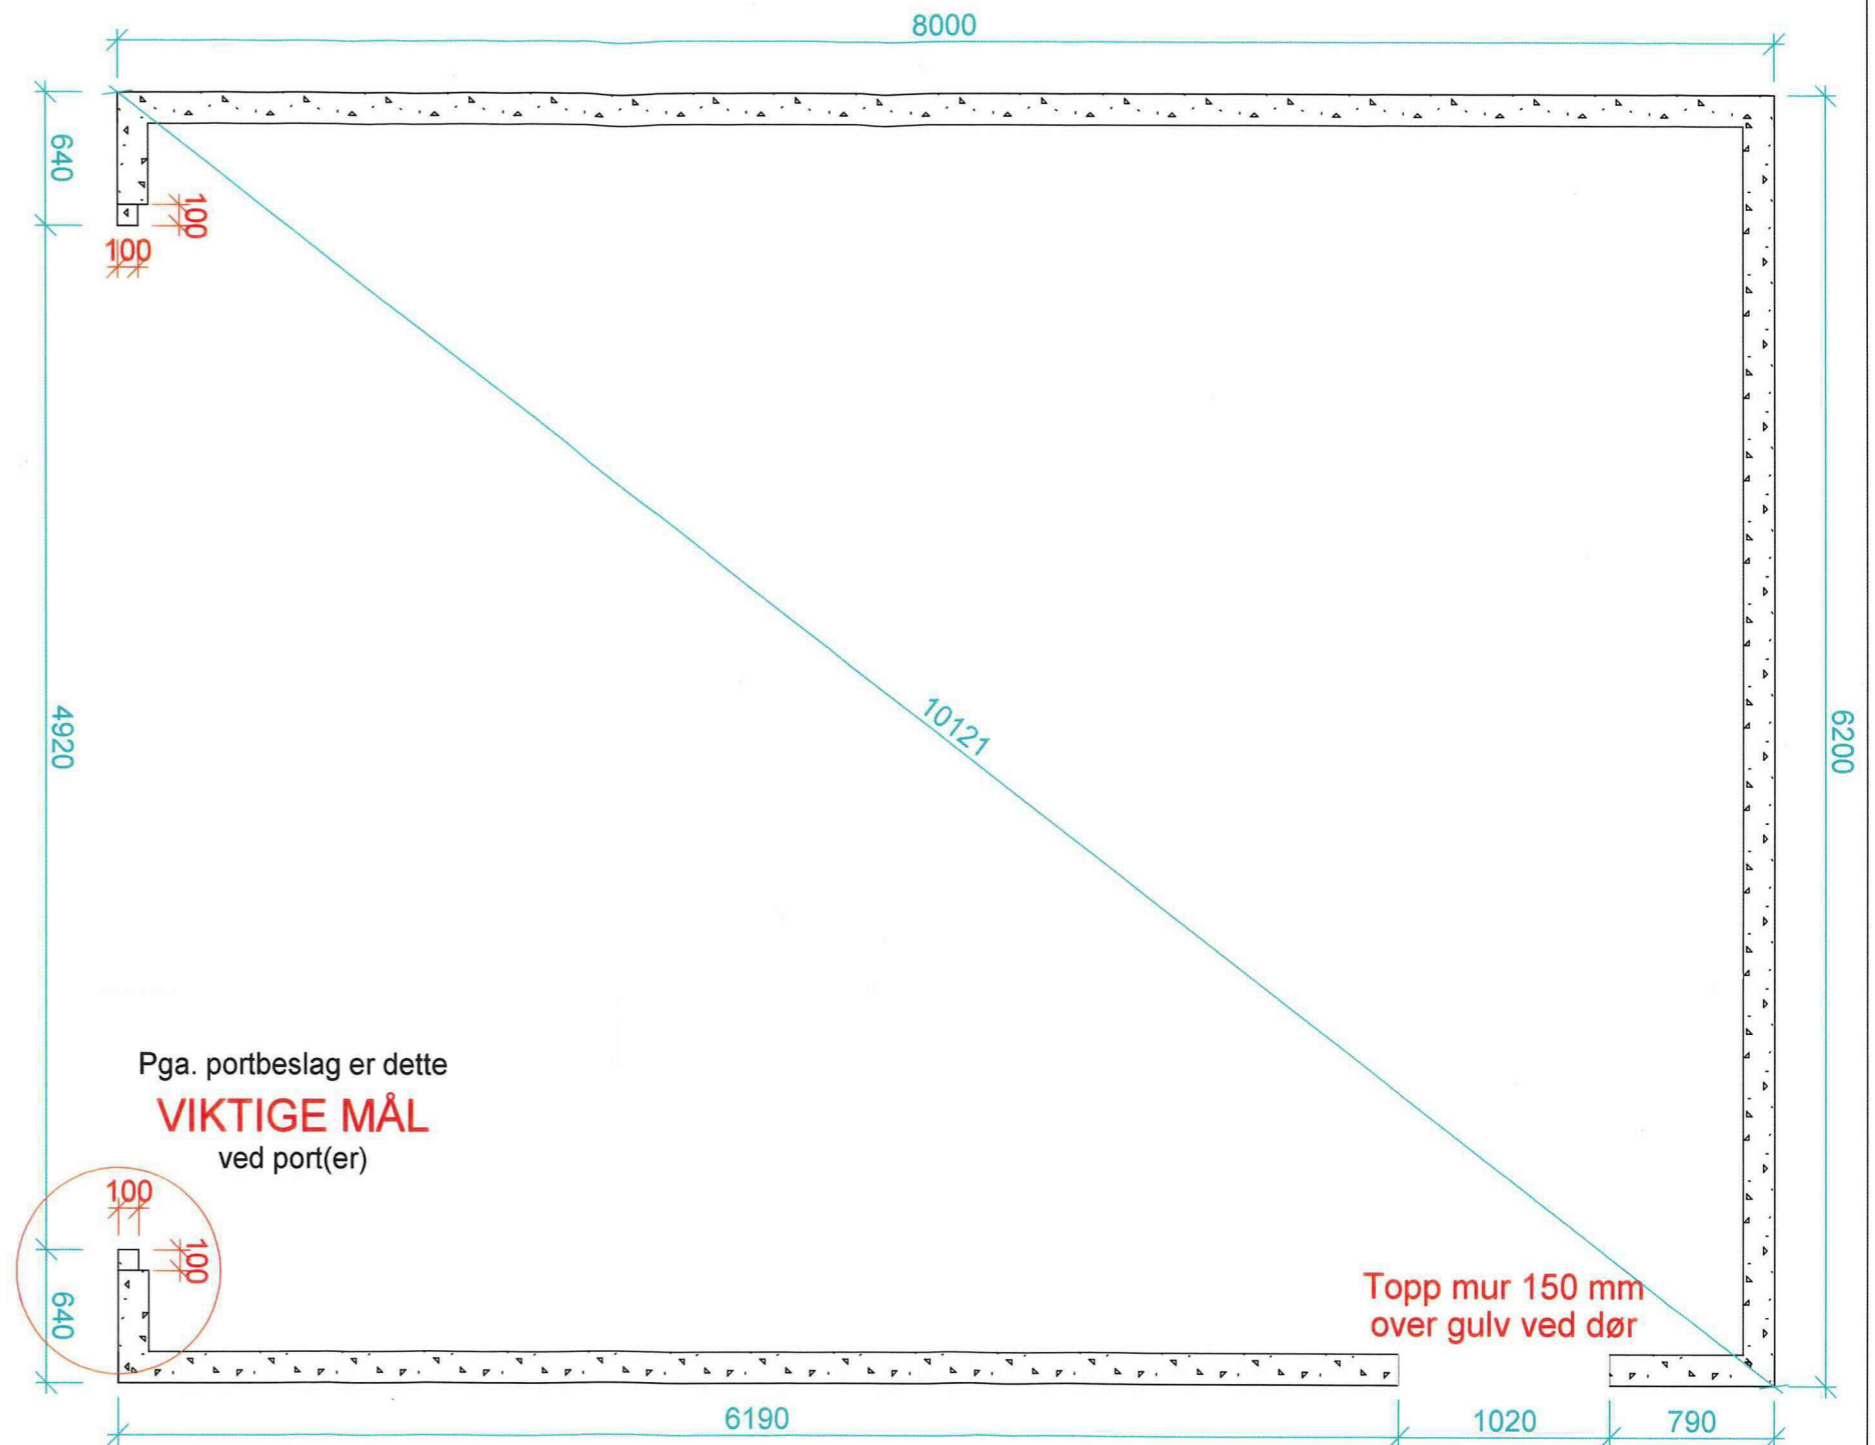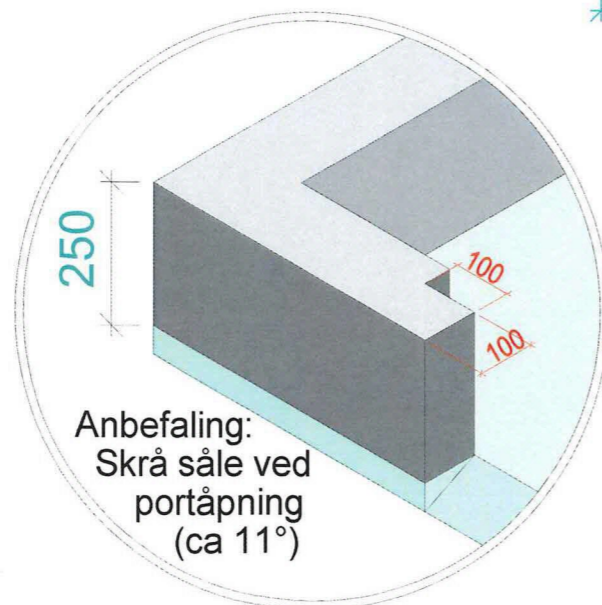

Pga. portbeslag er dette
VIKTIGE MÅL
ved port(er)

Topp mur 150 mm
over gulv ved dør

		Tiltakshaver: Erlend Bratholmen	
Kunden: 838084		Konstr/tegnet: Ola	
BYA= 49.6	BRA= 46.8	Ordrenr/tilbudsnr: 135990	Takvinkel: Dato: 36° 15/01/2021
BYA er beregnet etter konstruksjonsmål		Målestokk: 1:50	Modell: HUSHOVD
Gnr:	Bnr:	13591513	Tegningsnr: 13591513
Tegningen er Igland Garasjen AS eiendom. Kan bare brukes til byggemelding ved kjøp av garasje fra Igland Garasjen AS og må ikke overdras til andre. Eventuelle erstatningssøksmål kan ellers fremføres.			Tlf: 37 25 70 70 E-post: post@garasjer.no