


HOH.

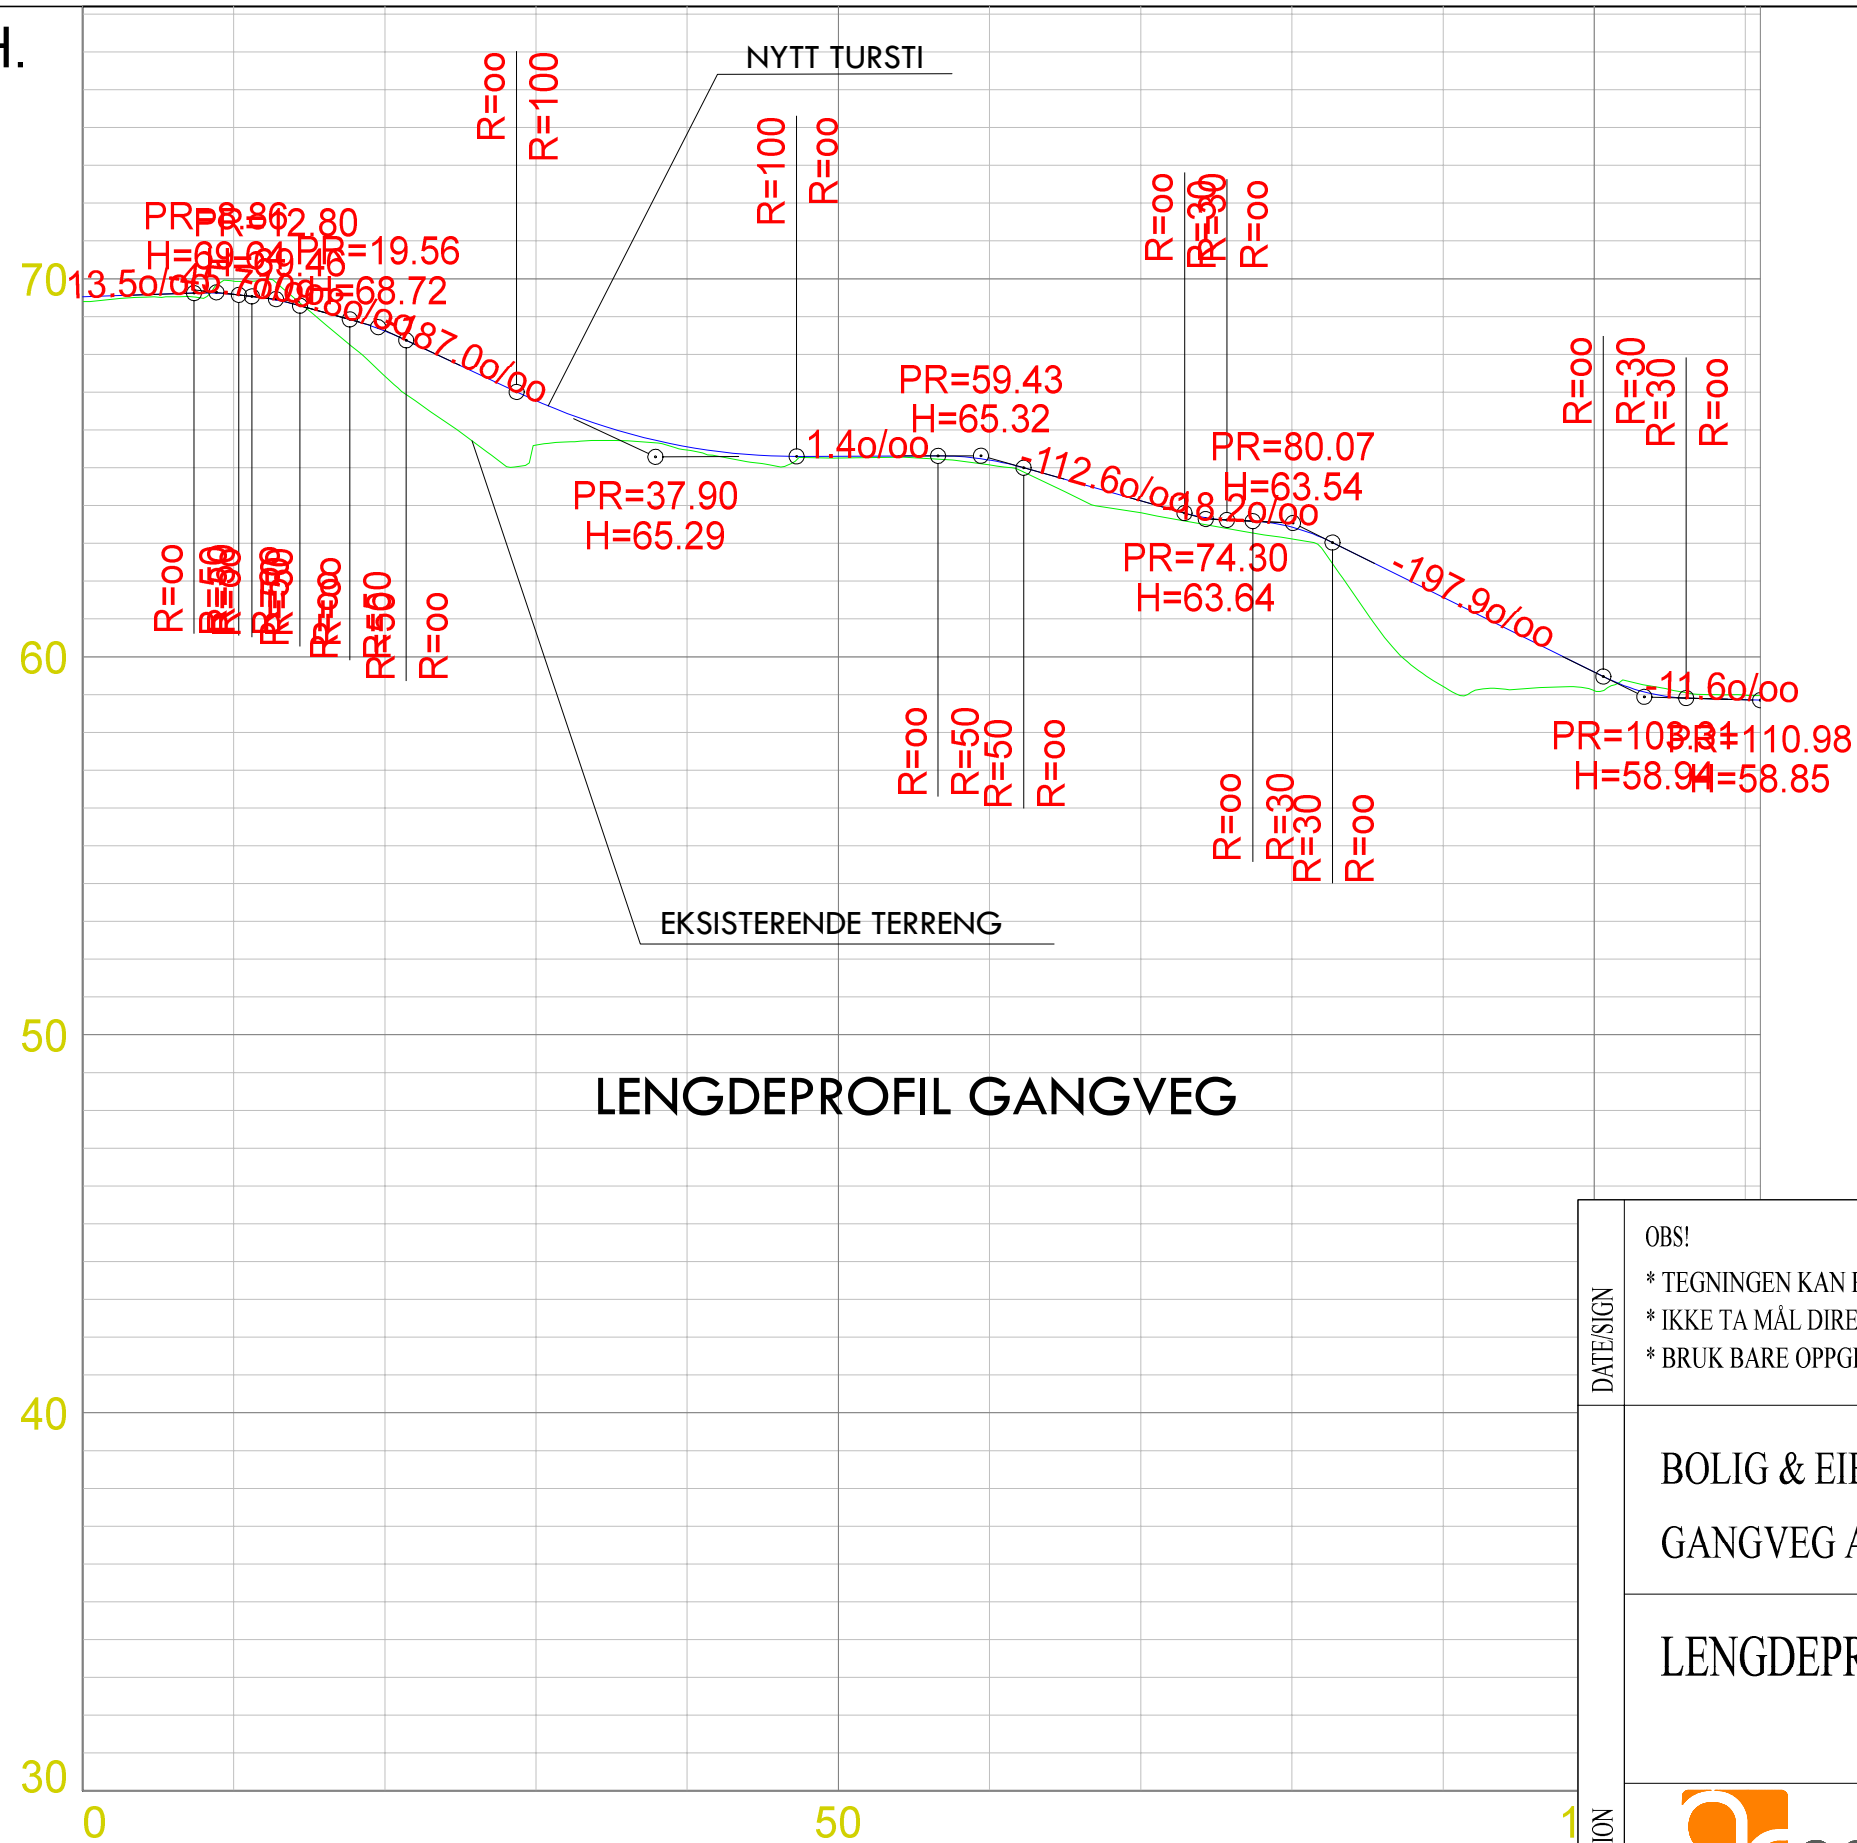

LENGDEPROFIL GANGVEG

REV. DESCRIPTION	DATE/SIGN	<p>OBS!</p> <ul style="list-style-type: none"> * TEGNINGEN KAN PRINTES I FEIL SKALA * IKKE TA MÅL DIREKTE PÅ TEGNING * BRUK BARE OPPGITTE MÅL 		<p>I HENHOLD TIL LOVVERK ER DENNE TEGNINGEN ARKOCONSULT AS SIN EIENDOM. DENNE TEGNINGEN KAN IKKE BLI BRUKT, OFFENTLIGGJORT ELLER GIS VIDERE TIL TREDJEPART UTEN VÅRT SKRITLIGE SAMTYKKE. OVERTREDELSE AV DETTE KAN SØKSMÅL.</p>	
	<p>BOLIG & EIENDOM AS</p> <p>GANGVEG AUSTMARKA, 79/102</p>		<p>REVISION/DATE:</p>		
	<p>LENGDEPROFIL</p>		<p>PROJECT NO.: 2014110</p>		
	 <p>ARKOCONSULT AS, Postboks 103, 5291 Valest.f. Tel.: 56390003 - Fax.: 56191130 - Mob.: 93241511 Mail: post@arkoconsult.no - Org.nr.: 997089782 MVA</p>		<p>DRAWING NO.:</p> <p>34414110A21</p>		
		SCALE: 1:500/200	FORMAT: A3		
		DRAWN: PKT	DATE: 23.09.19		
		CHECKED:	DATE:		

PROFIL NR.	0.00
TERRENG H.	69.39
	69.94
	67.43
	65.60
	65.47
	65.26
	65.07
	63.81
	63.11
	59.21