


2450 cm

746 cm

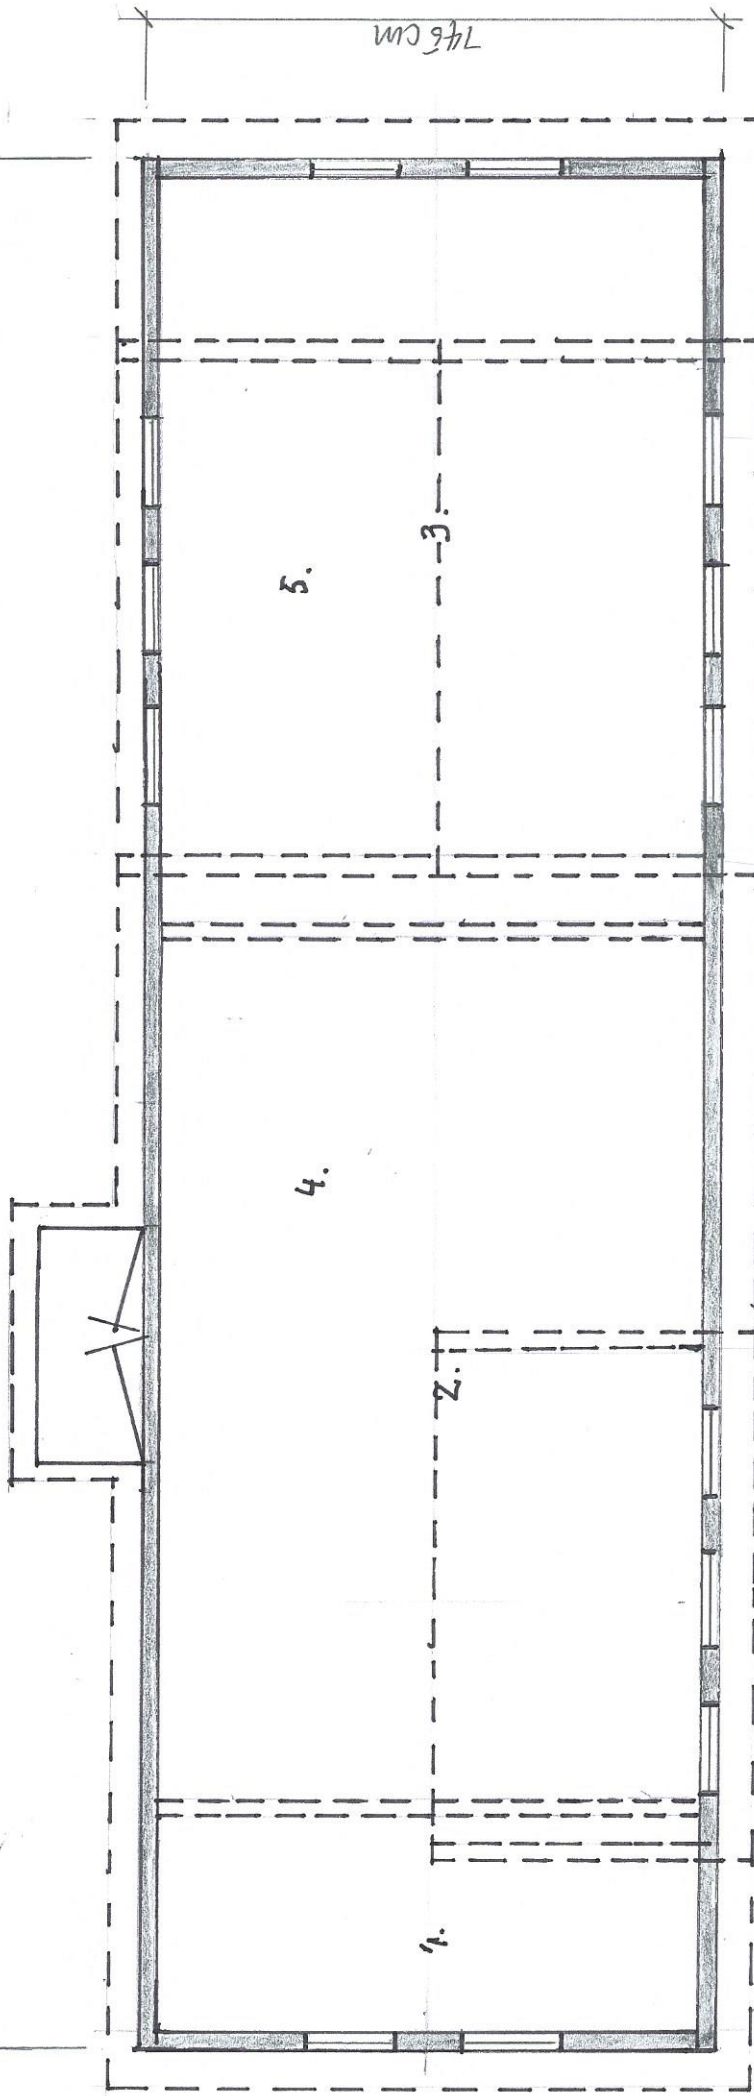

1.	Eksisterande golv över stall vert rehabiliterat
2. - 3.	Ark
4	Ny kjørebru og golv – vert hovedlager for maskiner og utstyr på garden
5.	Eksisterande golv over fjøs vert rehabiliterat

Rydland 173/3

Plantegning, nivå «kjørebrua»

Skala: 1:100

Dato: 27.02.2021

Tegnet: IH Rydland

Tegning nr: 13