


Original tegning fra 2000.

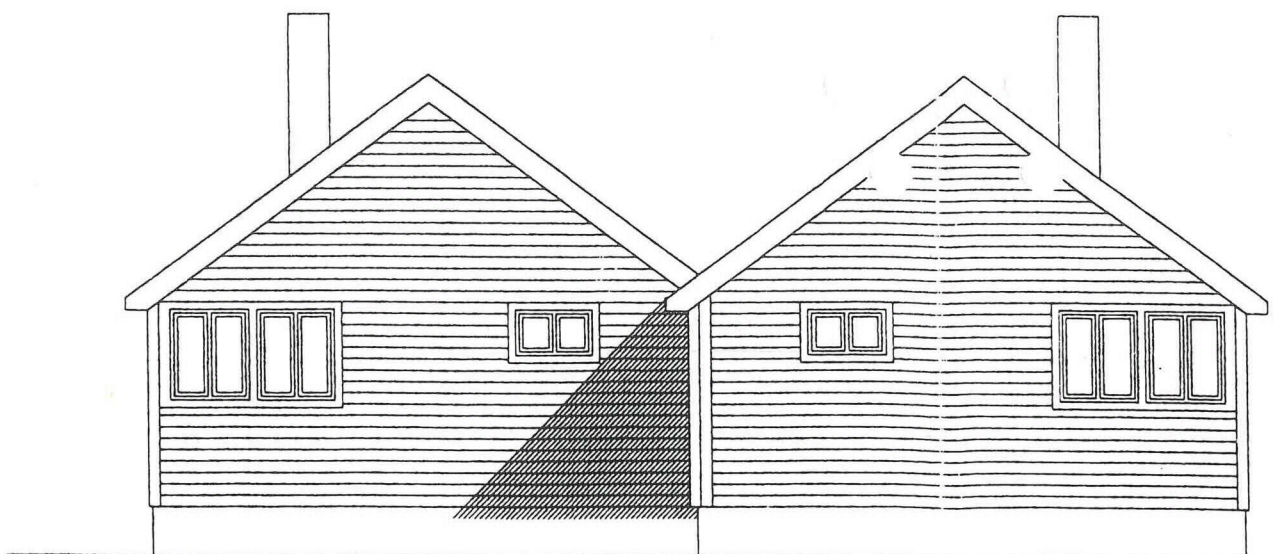


mot nord-øst



mot sør-vest

Kedlegg 1.

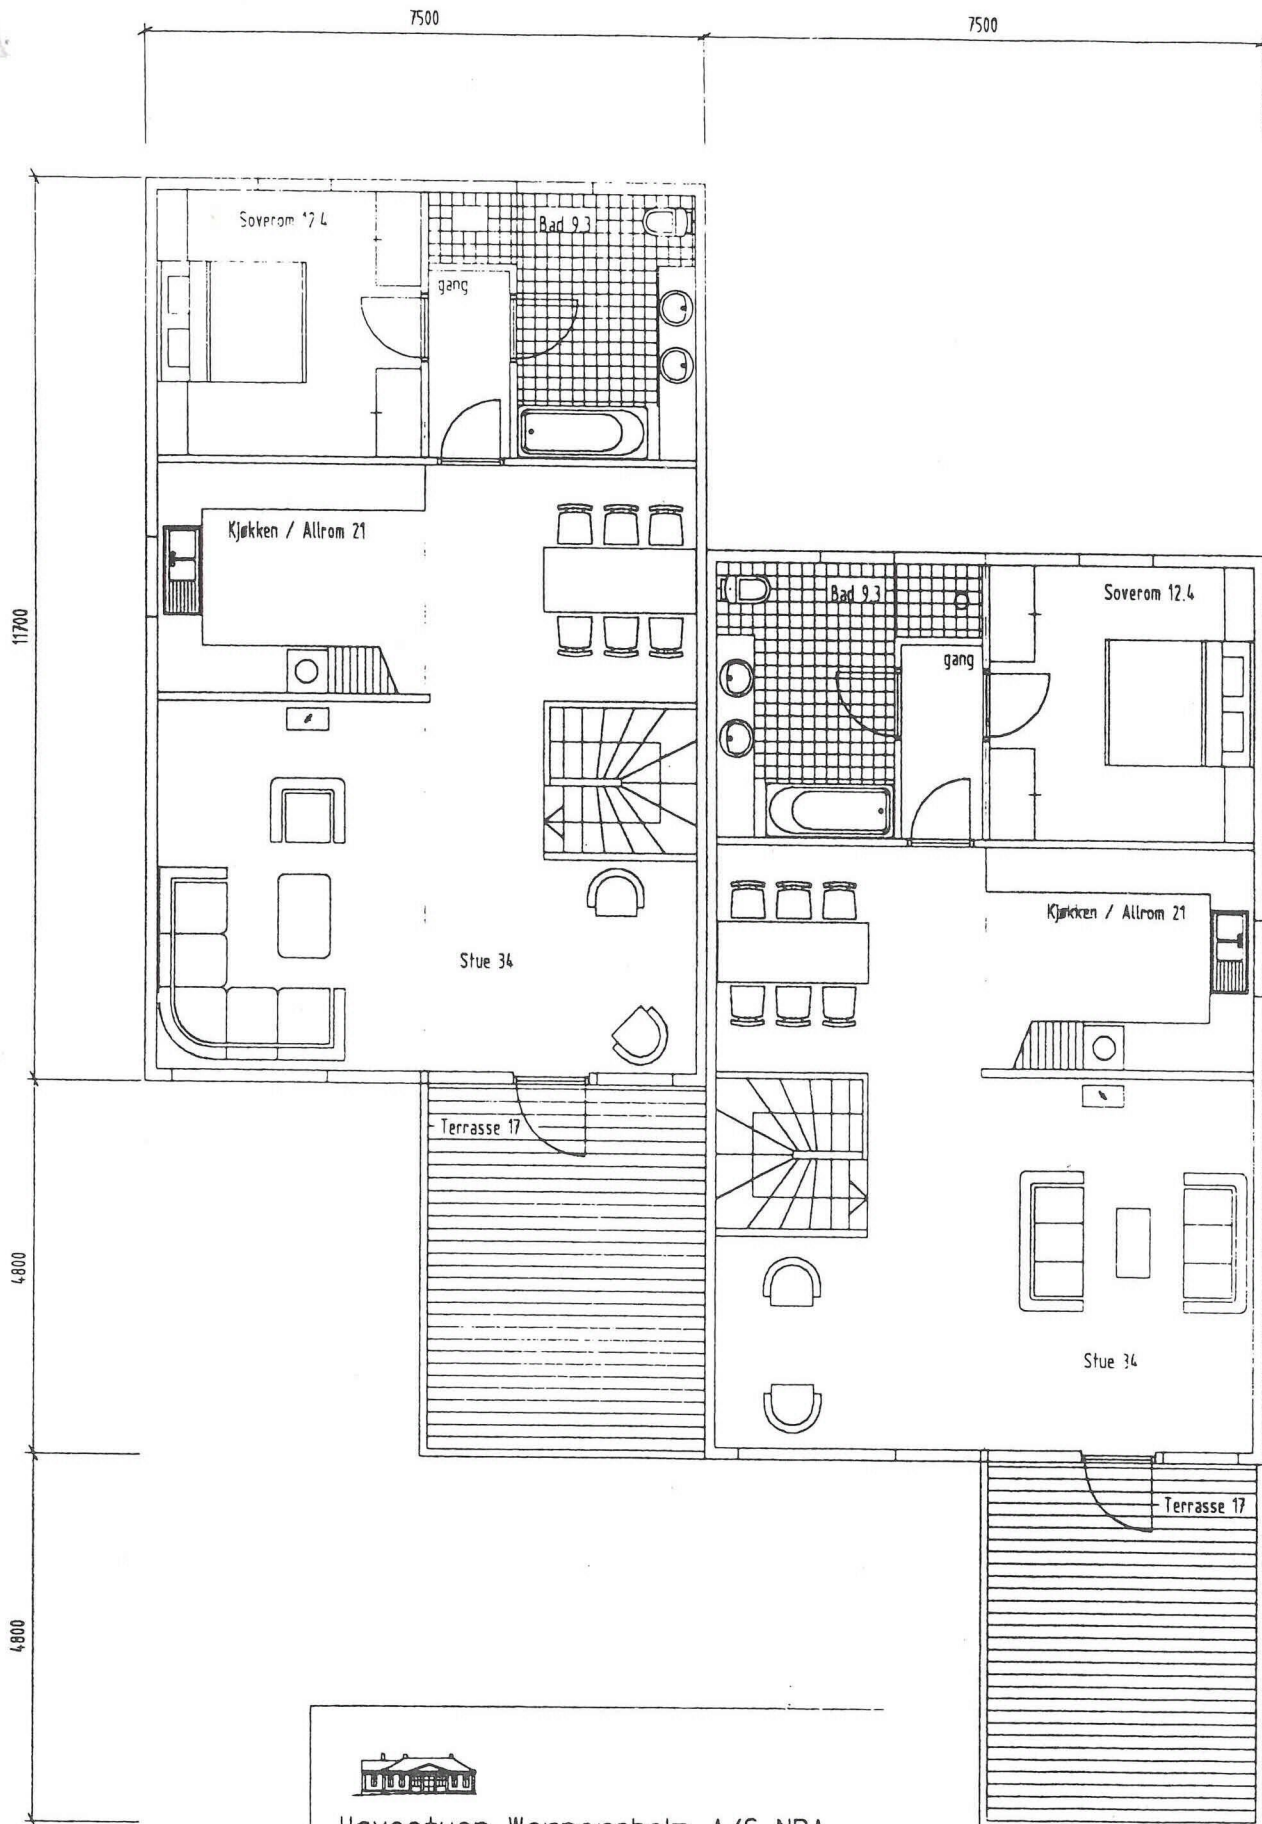

Havestuen Wernersholm A/S NPA


Plan 1. etasje

Byggmester John Helge Rutle

OPDRAG NR:	DATO:	DATO:	TECH. STATUS:
	18.01.00		Vedlegg til søknad
PROSJEKTERENDE:	MÅLSTOKK:	TEGNINGS NR:	INDEX:
ARK	1 : 100	III	

AREAL for begge etasjer
 BTA: 173 m² x 2 = 346 m²
 BRA: 159 m² x 2 = 318 m²

15000

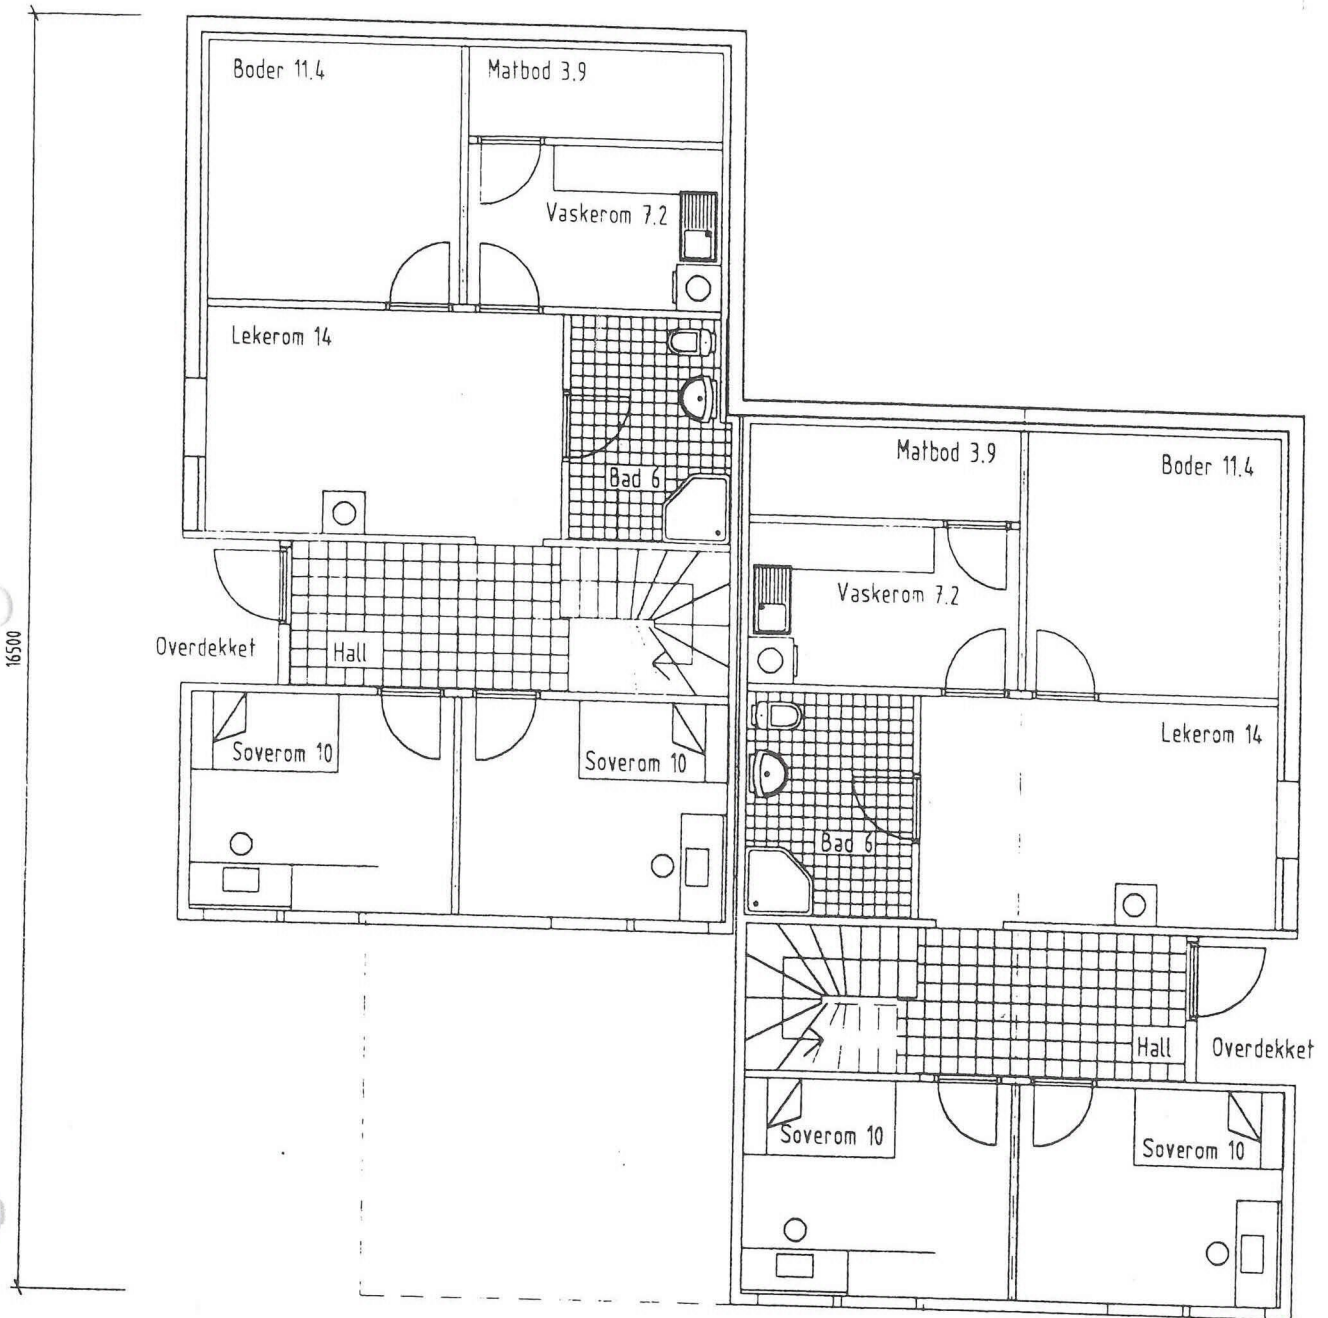

Byggmester John Helge Rutle



Havestuen Wernersholm A/S NPA

Plan Under-etasje

OPPDRAG NR:	DATE:	DATE:	TEGN. STATUS:
	18.01.00		Vedlegg til søknad
PROSJEKTLEDER:	UTLESTOR:	TEGNINGS NR:	INDEX:
ARK	1: 100	110	