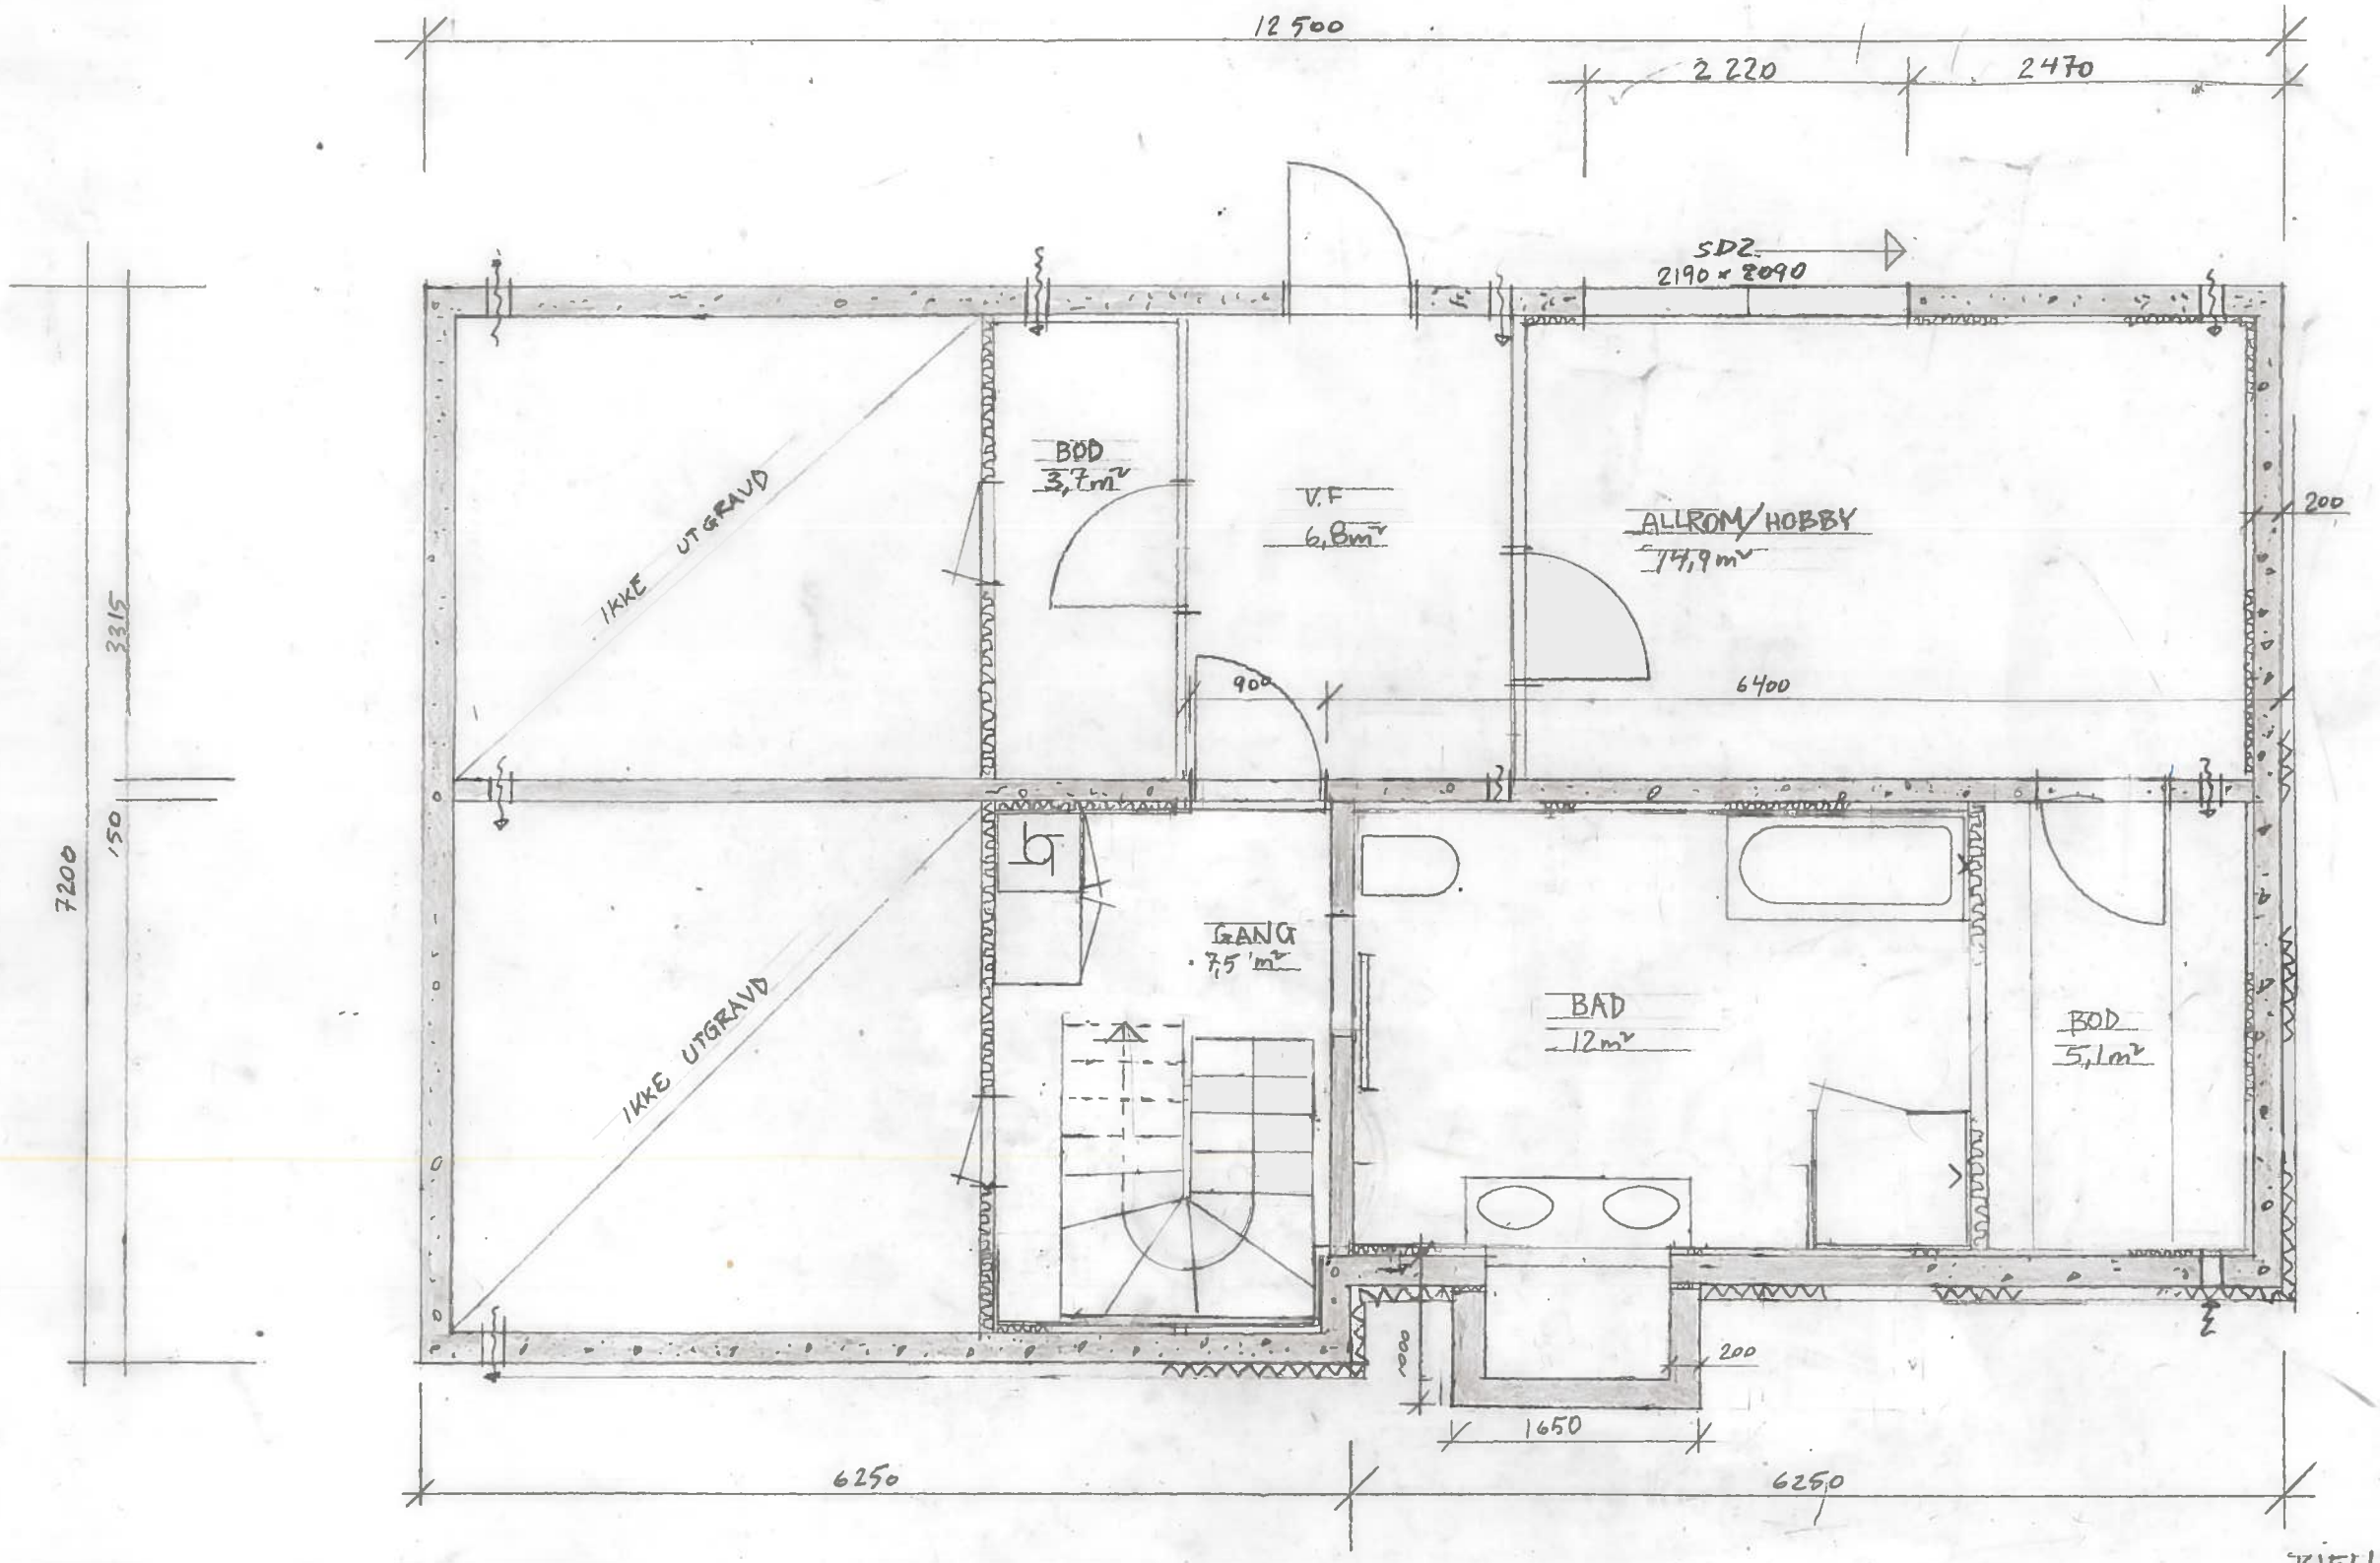

KJELLER BRA = 53 m²

UTMARK	LI EIKANGERVÅG OMBYGGING	PLAN KJELLER NY SITUASJON	Målestokk 1:50	Tegnet av HFS	Dato 11.09.2020	Rev. av HFS HFS HFS	Dato 16.11.2020 14.01.2021 05.03.2021	Orientering N	Tegn. nummer 2.200 D
			Format A3						