

Søknad om tillatelse til tiltak uten ansvarsrett

etter plan- og bygningsloven (pbl) § 20-4 og SAK kap. 3

Opplysninger gitt i søknaden eller vedlegg til søknaden vil bli registrert i matrikkelen.

Søkes det om dispensasjon fra plan- og bygningsloven, forskrift eller arealplan?	<input type="checkbox"/> Ja	<input checked="" type="checkbox"/> Nei
Er det behov for tillatelse/samtykke/uttalelse fra annen myndighet?	<input type="checkbox"/> Ja	<input checked="" type="checkbox"/> Nei
Hvis ja, så oppfylles ikke vilkårene for 3 ukers saksbehandling, jf. pbl § 21-7 andre ledd		
Nabovarsling, jf. pbl 21-3, skal være gjennomført før søknaden sendes kommunen. (Blankett 5154, 5155, 5156).		
Foreligger det merknader fra naboer eller gjenboere?	<input type="checkbox"/> Ja	<input checked="" type="checkbox"/> Nei

Søknaden gjelder									
Eiendom/ byggested	Gnr.	Bnr.	Festenr.	Seksjonsnr.	Bygningsnr.	Bolignr.	Kommune		
	325	27					ALVER KOMMUNE		
	Adresse				Postnr.	Poststed			
	FOSSE 98				5919	FREKHAUG			
Tiltakets art	Mindre tiltak til bebygd eiendom, pbl § 20-4 og SAK kap. 3								
	<input type="checkbox"/>	Tilbygg < 50 m ²		<input type="checkbox"/>	Frittliggende bygning (ikke boligformål) < 70 m ²		<input type="checkbox"/>	Skilt/reklame (SAK10 § 3-1 d)	
	<input type="checkbox"/>	Driftsbygning i landbruket med samlet bruksareal (BRA) mindre enn 1000 m ² , jf. pbl § 20-4 bokstav b) og SAK10 § 3-2							
	<input type="checkbox"/>	Midlertidig bygning/konstruksjon/anlegg (som ikke skal plasseres for lengre tidsrom enn 2 år)							
<input type="checkbox"/>	Bruksendring fra tilleggsdel til hoveddel eller omvendt innenfor en bruksenhet)								
<input type="checkbox"/>	Riving av tiltak som nevnt i SAK10 § 3-1								
<input type="checkbox"/>	Oppretting/endring av matrikkelenhet	<input type="checkbox"/>	Grunn-eiendom	<input type="checkbox"/>	Anleggs-eiendom	<input type="checkbox"/>	Festegrunn over 10 år	<input type="checkbox"/>	Arealoverføring
<input checked="" type="checkbox"/>	Annet:	Beskriv med egne ord hva du skal gjøre							
		TILBYGG 63 m ²							

Arealdisponering								
Planstatus mv.	Sett kryss for gjeldende plan							
	<input type="checkbox"/>	Arealdel av kommuneplan		<input type="checkbox"/>	Reguleringsplan	<input type="checkbox"/>	Bebyggelsesplan	<input type="checkbox"/>
	Navn på plan							
Areal	BYA eksisterende	BYA nytt	Sum BYA	BRA eksisterende	BRA nytt	Sum BRA	Tomteareal	
	97,30	61,00	158,30					
Grad av utnyttning	Vis beregning av grad av utnyttning. Veiledning finnes på www.dibk.no eller kontakt kommunen							
	$\frac{100 \times 158,3}{2\ 111} = 7,5\%$							

Plassering				
Plassering av tiltaket	Er det strømførende linje/kabel eller nettstasjon/transformator i, over eller i nærheten av tiltaket?	<input type="checkbox"/> Ja	<input checked="" type="checkbox"/> Nei	Vedlegg nr. Q -
	Hvis ja, må avklaring med berørt rettighetshaver være dokumentert			
Avstand	Minste avstand til nabogrense	13	m	Dette skal vises på situasjonsplanen
	Minste avstand til annen bygning	- - -	m	
Minste avstand til midten av vei	74	m		

Krav til byggegrunn (pbl § 28-1)		
Flom (TEK10 § 7-2)	Skal byggverket plasseres i flomutsatt område? <input checked="" type="checkbox"/> Nei <input type="checkbox"/> Ja	Vedlegg nr.
Skred (TEK10 § 7-3)	Skal byggverket plasseres i skredutsatt område? <input checked="" type="checkbox"/> Nei <input type="checkbox"/> Ja	Vedlegg nr.
Andre natur- og miljøforhold (pbl § 28-1)	Foreligger det vesentlig ulempe som følge av natur- og miljøforhold? <input checked="" type="checkbox"/> Nei <input type="checkbox"/> Ja Dersom ja, beskriv kompensierende tiltak i vedlegg	Vedlegg nr.

Tilknytning til veg og ledningsnett			
Adkomst vegloven §§ 40-43 pbl § 27-4	Gir tiltaket ny/endret adkomst <input type="checkbox"/> Ja <input checked="" type="checkbox"/> Nei	Tomta har adkomst til følgende veg som er opparbeidet og åpen for alminnelig ferdsel:	
		<input type="checkbox"/> Riksveg/fylkesveg	Er avkjøringstillatelse gitt? <input type="checkbox"/> Ja <input type="checkbox"/> Nei
		<input type="checkbox"/> Kommunal veg	Er avkjøringstillatelse gitt? <input type="checkbox"/> Ja <input type="checkbox"/> Nei
		<input checked="" type="checkbox"/> Privat veg	Er vegrett sikret ved tinglyst erklæring? <input checked="" type="checkbox"/> Ja <input type="checkbox"/> Nei
Overvann	Takkvann/overvann føres til: <input type="checkbox"/> Avløpssystem <input type="checkbox"/> Terreng		
Feltene "Vannforsyning" og "Avløp" skal kun fylles ut for driftsbygning i landbruket, midlertidige tiltak eller oppretting av matrikkelenhet.			
Vannforsyning pbl §§ 27-1, 27-3	Tilknytning i forhold til tomta		
	<input type="checkbox"/> Offentlig vannverk	<input type="checkbox"/> Privat vannverk*	* Beskriv
	<input type="checkbox"/> Annen privat vannforsyning, innlagt vann*		
<input type="checkbox"/> Annen privat vannforsyning, ikke innlagt vann*			
	Dersom vanntilførsel forutsetter tilknytning til annen privat ledning eller krysser annens grunn, foreligger rettighet ved tinglyst erklæring?		<input type="checkbox"/> Ja <input type="checkbox"/> Nei
Avløp pbl §§ 27-2, 27-3	Tilknytning i forhold til tomta		
	<input type="checkbox"/> Offentlig avløpsanlegg		
	<input type="checkbox"/> Privat avløpsanlegg	Skal det installeres vannklosett? <input type="checkbox"/> Ja <input type="checkbox"/> Nei	
		Foreligger utslippstillatelse? <input type="checkbox"/> Ja <input type="checkbox"/> Nei	
	Dersom avløpsanlegg forutsetter tilknytning til annen privat ledning eller krysser annens grunn, foreligger rettighet ved tinglyst erklæring?		<input type="checkbox"/> Ja <input type="checkbox"/> Nei

Vedlegg			
Beskrivelse av vedlegg	Gruppe	Nr. fra – til	Ikke relevant
Dispensasjonssøknader/innvilget dispensasjon	B	-	<input checked="" type="checkbox"/>
Kvittering for nabovarsel/Opplysninger gitt i nabovarsel/nabomerknader/kommentarer til nabomerknader	C	1 – 4	<input type="checkbox"/>
Situasjonsplan/avkjøringsplan	D	1 – 1	<input type="checkbox"/>
Tegninger plan, snitt, fasade (eksisterende/ny)	E	1 – 6	<input type="checkbox"/>
Redegjørelse/kart	F	-	<input checked="" type="checkbox"/>
Uttalelse/vedtak fra annen myndighet SAK10, § 6-2 og pbl § 21-5	I	-	<input checked="" type="checkbox"/>
Rekvisisjon av oppmålingsforretning	J	-	<input checked="" type="checkbox"/>
Andre vedlegg	Q	1 - 1	<input type="checkbox"/>

Erklæring og underskrift			
Tiltakshaver			
Tiltakshaver forplikter seg til å gjennomføre tiltaket iht. plan- og bygningsloven (pbl), byggt teknisk forskrift og gitt tillatelse.			
Navn KENNETH BERGESEN	Telefon (dagtid)	Mobiltelefon 959 33 173	
Adresse FOSSE 98	Postnr. 5919	Poststed FREKHAUG	
Dato 10.03.2021	Underskrift 	E-post kenneth@mrclean.no	
Gjøntas med blokkbokstaver KENNETH BERGESEN		Eventuelt organisasjonsnr.	

Vedlegg nr.
C - 1

C-1



Opplysninger gitt i nabovarsel sendes kommunen sammen med søknaden

(Gjenpart av nabovarsel)

Pbl § 21-3

Tiltak på eiendommen:							
Gnr.	Bnr.	Festenr.	Seksjonsnr.	Eiendommens adresse	Postnr.	Poststed	
325	27			FOSSE 98	5919	FREKHAUG	
Eier/fester				Kommune			
KENNETH BERGESEN				ALVER KOMMUNE			

Det varsles herved om								
<input type="checkbox"/>	Nybygg	<input type="checkbox"/>	Anlegg	<input type="checkbox"/>	Endring av fasade	<input type="checkbox"/>	Riving	
<input checked="" type="checkbox"/>	Påbygg/tilbygg	<input type="checkbox"/>	Skilt/reklame	<input type="checkbox"/>	Innhegning mot veg	<input type="checkbox"/>	Bruksendring	
<input type="checkbox"/>	Midlertidig bygning, konstruksjon eller anlegg			<input type="checkbox"/>	Antennesystem	<input type="checkbox"/>	Oppretting/ending av matrikkelenhet (eiendomsdeling) eller bortfeste	
							<input type="checkbox"/>	Annet
Dispensasjon etter plan- og bygningsloven kapittel 19								
<input type="checkbox"/>	Plan- og bygningsloven med forskrifter	<input type="checkbox"/>	Kommunale vedtekter	<input type="checkbox"/>	Arealplaner	<input type="checkbox"/>	Vegloven	
							Vedlegg nr. B -	

Arealdisponering			
Sett kryss for gjeldende plan			
<input type="checkbox"/>	Arealdel av kommuneplan	<input type="checkbox"/>	Reguleringsplan
<input type="checkbox"/>		<input type="checkbox"/>	Bebyggelsesplan
<input type="checkbox"/>		<input type="checkbox"/>	Eventuelt andre planer
Navn på plan			


Beskriv nærmere hva nabovarslet gjelder
TILBYGG PÅ BUSTAD
Vedlegg nr. Q -

Spørsmål vedrørende nabovarsel rettes til			
Foretak/tiltakshaver			
KENNETH BERGESEN			
Kontaktperson, navn	E-post	Telefon	Mobil
KENNETH BERGESEN	kenneth@mrclean.no	959 33 173	
Søknaden kan ses på hjemmeside: (ikke obligatorisk):			

Merknader sendes til			
Eventuelle merknader skal være mottatt innen 2 uker etter at dette varsel er sendt. Ansvarlig søker/tiltakshaver skal sammen med søknad sende innkomne merknader og redegjøre for ev. endringer.			
Navn	Postadresse		
KENNETH BERGESEN	FOSSE 98		
Postnr. Poststed	E-post		
5919 FREKHAUG	kenneth@mrclean.no		

Følgende vedlegg er sendt med nabovarslet			
Beskrivelse av vedlegg	Gruppe	Nr. fra – til	Ikke relevant
Dispensasjonssøknad/vedtak	B	—	<input type="checkbox"/>
Situasjonsplan	D	1 – 1	<input type="checkbox"/>
Tegninger snitt, fasade	E	1 – 5,6	<input type="checkbox"/>
Redegjørelser/kart	F	—	<input checked="" type="checkbox"/>
Andre vedlegg	Q	—	<input checked="" type="checkbox"/>

Underskrift		
Tilsvarende opplysninger med vedlegg er sendt i nabovarsel til berørte naboer og gjenboere. Mottagere av nabovarsel fremgår av kvittering for nabovarsel.		
Sted	Dato	Underskrift ansvarlig søker eller tiltakshaver
FREKHAUG	10.03.2021	
		Gjentas med blokkbokstaver KENNETH BERGESEN

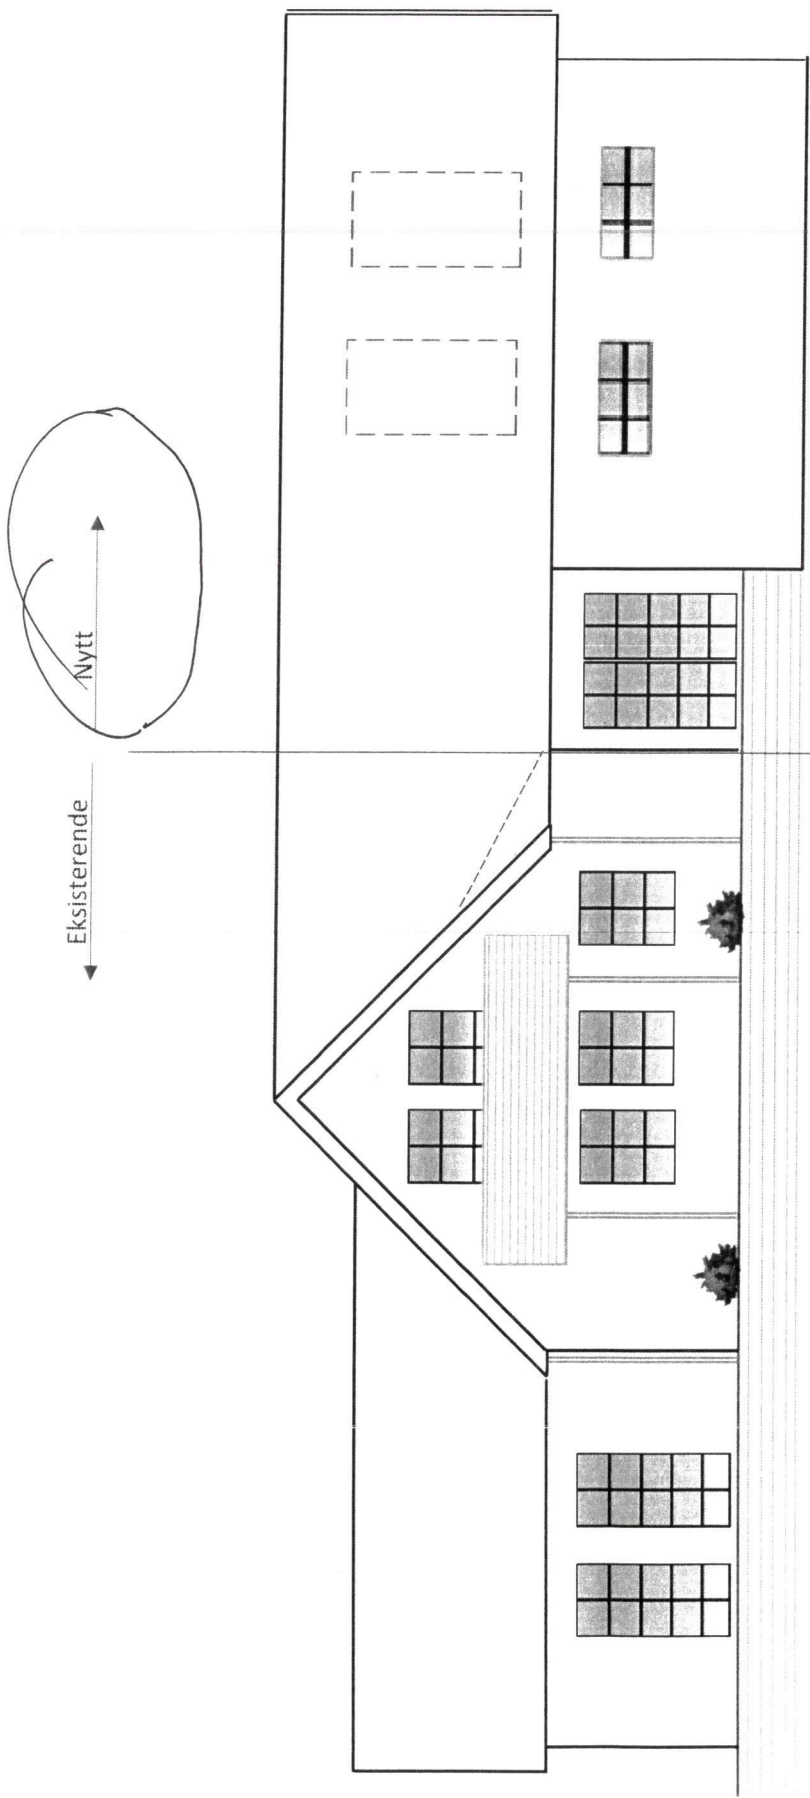


Bergesen, tilbygg med Garasje

Fosse 98, 5918 Frekhaug


G bnr. 25/27 Alver

Fasade mot vest

~~E. 6~~
C-1

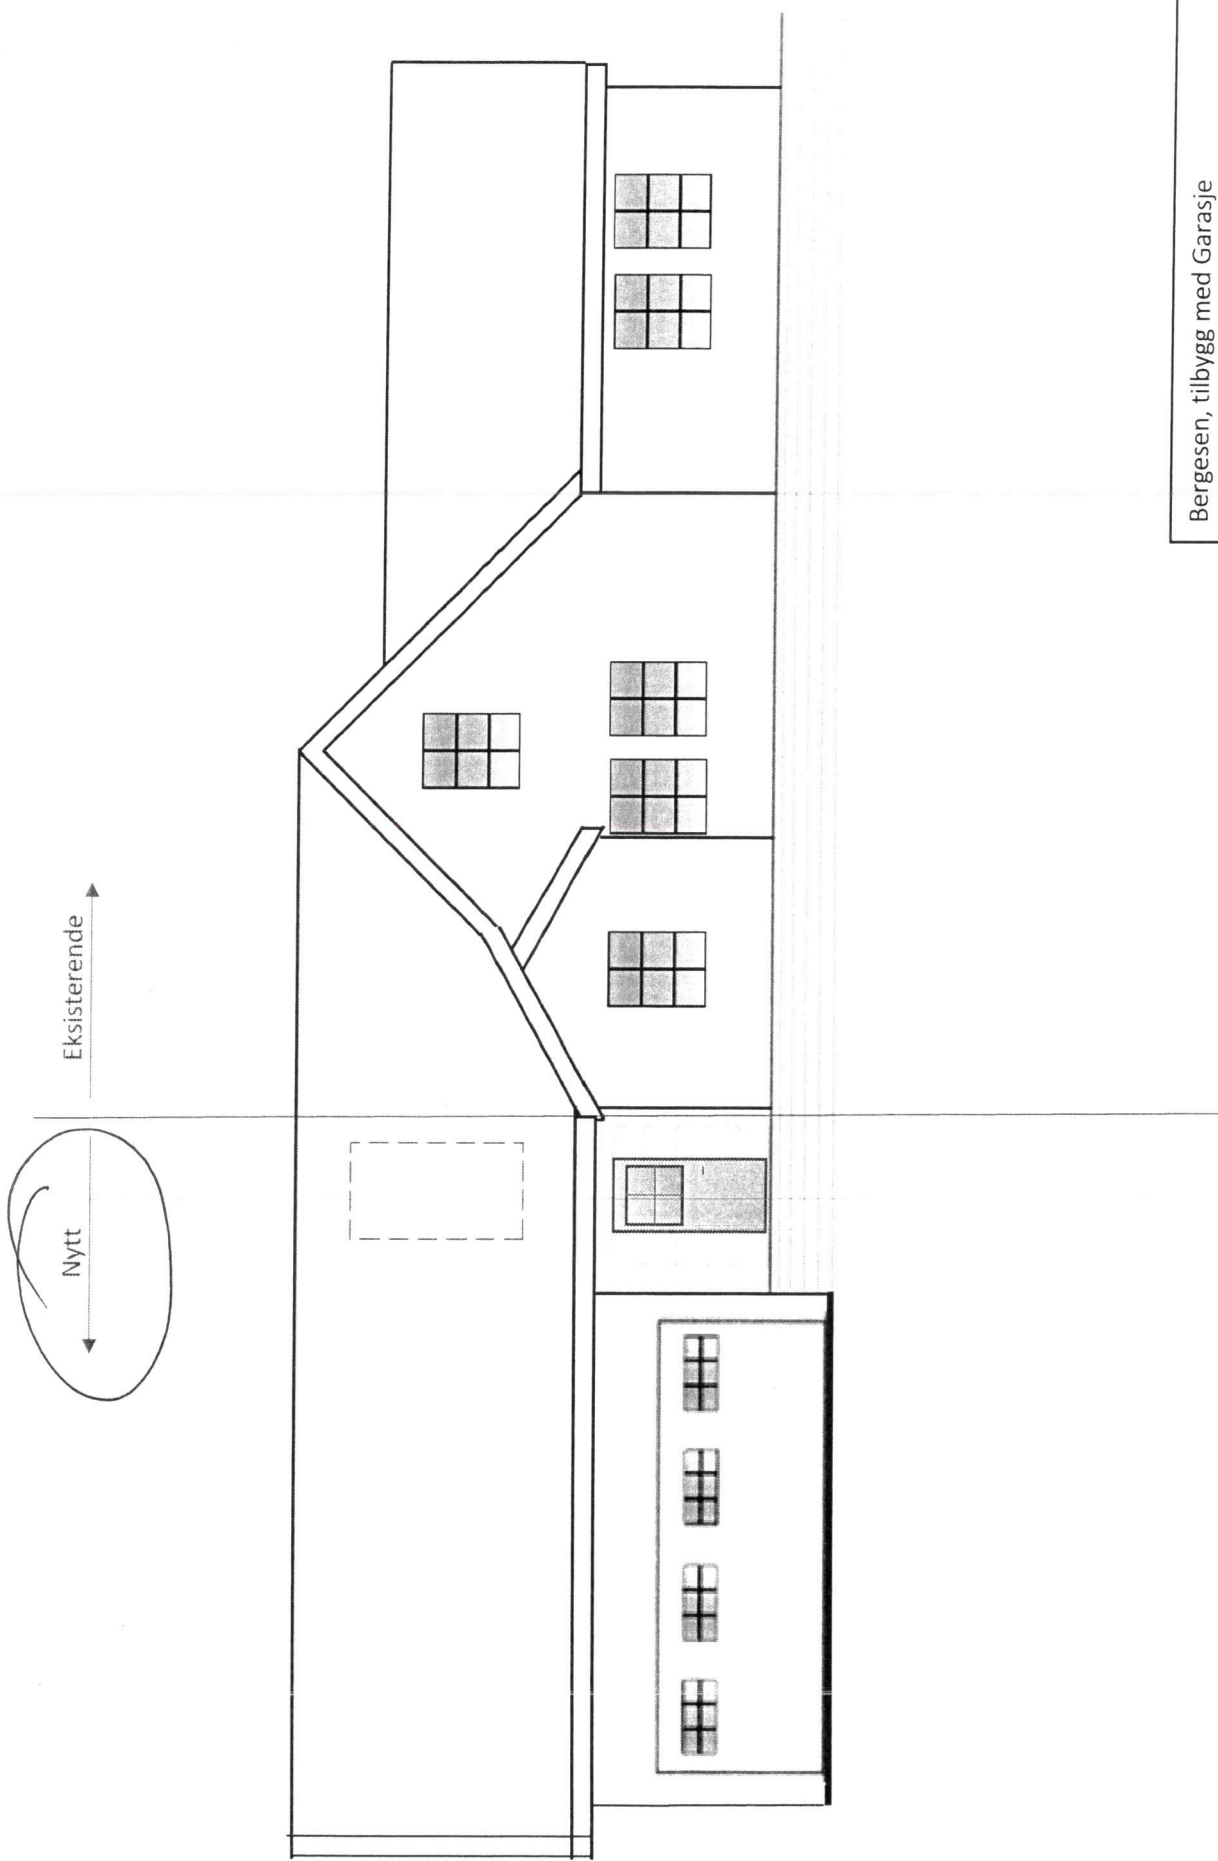

~~E-5~~
C-1
Bergesen, tilbygg med Garasje
Fosse 98, 5918 Frekhaug
G bnr. 25/27 Alver
Fasade mot øst

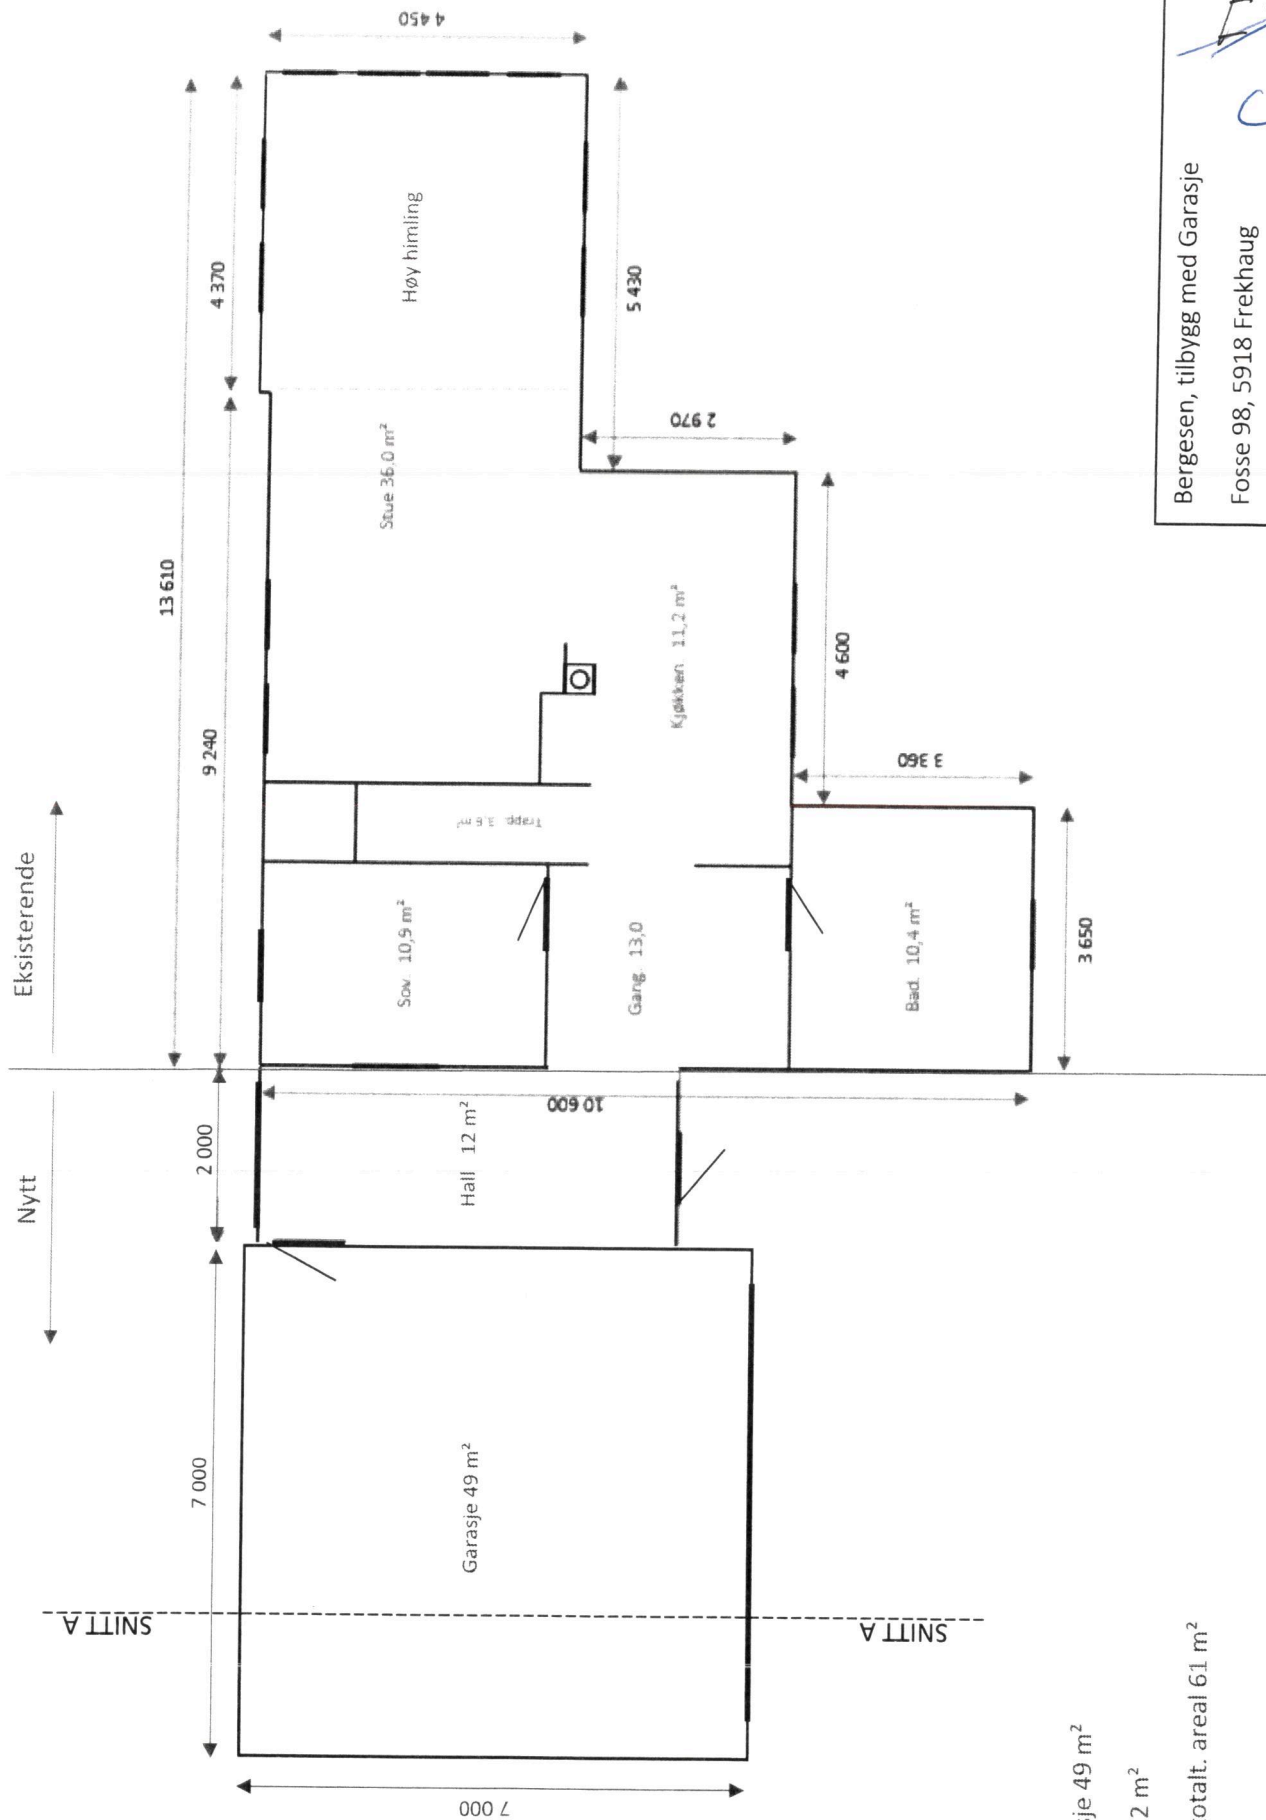

Garasje 49 m²

Hall 12 m²

Nytt totalt. areal 61 m²

Bergesen, tilbygg med Garasje

Fosse 98, 5918 Frekhaug

G bnr. 25/27 Alver

1 etasje

F-1
C-1

Kvittering for nabovarsel sendes kommunen sammen med søknaden

Nabovarsel kan enten sendes som rekommandert sending, overleveres personlig mot kvittering eller sendes på e-post mot kvittering. Med kvittering for mottatt e-post menes en e-post fra nabo/gjenboer som bekrefter å ha mottatt nabovarslet. Ved personlig overlevering vil signatur gjelde som bekreftelse på at varslet er mottatt. Det kan også signeres på at man gir samtykke til tiltaket.

Tiltaket gjelder							
Eiendom/ byggested	Gnr.	Bnr.	Festenr.	Seksjonsnr.	Bygningsnr.	Bolignr.	Kommune
	325	27					ALVER KOMMUNE
	Adresse FOSSE 98				Postnr.	Poststed	
				5919	FREKHAUG		

Følgende naboer har mottatt eller fått rek. sending av vedlagte nabovarsel med tilhørende vedlegg:

Nabo-/gjenboereiendom				Eier/fester av nabo-/gjenboereiendom			
Gnr.	Bnr.	Festenr.	Seksjonsnr.	Eiers/festers navn			Dato sendt e-post
325	12			Anny H. Fosse Mathisen			
Adresse Fosse 127				Adresse Fosse 127			Kvittering vedlegges
Postnr.	Poststed			Postnr.	Poststed	Poststedets reg.nr.	
5919	Frekhaug			5919	Frekhaug		
Personlig kvittering for		Dato	Sign.	Personlig kvittering for		Dato	Sign.
<input type="checkbox"/> mottatt varsel				<input type="checkbox"/> samtykke til tiltaket		17/3-21	Anne L. Nygård

Nabo-/gjenboereiendom				Eier/fester av nabo-/gjenboereiendom			
Gnr.	Bnr.	Festenr.	Seksjonsnr.	Eiers/festers navn			Dato sendt e-post
325	15, 117			Daniel Nilsen			
Adresse Fosse 98				Adresse Fosse 98			Kvittering vedlegges
Postnr.	Poststed			Postnr.	Poststed	Poststedets reg.nr.	
5919	Frekhaug			5919	Frekhaug		
Personlig kvittering for		Dato	Sign.	Personlig kvittering for		Dato	Sign.
<input checked="" type="checkbox"/> mottatt varsel		11/3-21	[Signature]	<input checked="" type="checkbox"/> samtykke til tiltaket		11/3-21	[Signature]


Nabo-/gjenboereiendom				Eier/fester av nabo-/gjenboereiendom			
Gnr.	Bnr.	Festenr.	Seksjonsnr.	Eiers/festers navn			Dato sendt e-post
325	44, 118			Kjell Georg Karlsen			
Adresse Fosse 90				Adresse Fosse 90			Kvittering vedlegges
Postnr.	Poststed			Postnr.	Poststed	Poststedets reg.nr.	
5919	Frekhaug			5919	Frekhaug		
Personlig kvittering for		Dato	Sign.	Personlig kvittering for		Dato	Sign.
<input checked="" type="checkbox"/> mottatt varsel		11/3-22	Kj. Karlsen	<input checked="" type="checkbox"/> samtykke til tiltaket		11/3-	Kj. Karlsen

Nabo-/gjenboereiendom				Eier/fester av nabo-/gjenboereiendom			
Gnr.	Bnr.	Festenr.	Seksjonsnr.	Eiers/festers navn			Dato sendt e-post
325	118			Elin Haukås Karlsen			
Adresse Fosse 90				Adresse Fosse 90			Kvittering vedlegges
Postnr.	Poststed			Postnr.	Poststed	Poststedets reg.nr.	
5919	Frekhaug			5919	Frekhaug		
Personlig kvittering for		Dato	Sign.	Personlig kvittering for		Dato	Sign.
<input checked="" type="checkbox"/> mottatt varsel		11/3-21	Elin H. Karlsen	<input checked="" type="checkbox"/> samtykke til tiltaket		11/3-21	Elin H. Karlsen

Nabo-/gjenboereiendom				Eier/fester av nabo-/gjenboereiendom			
Gnr.	Bnr.	Festenr.	Seksjonsnr.	Eiers/festers navn			Dato sendt e-post
325	139			Stian Bjørsvik			
Adresse Fosse 96				Adresse Fosse 96			Kvittering vedlegges
Postnr.	Poststed			Postnr.	Poststed	Poststedets reg.nr.	
5919	Frekhaug			5919	Frekhaug		
Personlig kvittering for		Dato	Sign.	Personlig kvittering for		Dato	Sign.
<input checked="" type="checkbox"/> mottatt varsel		15/3-21	Stian Bjørsvik	<input checked="" type="checkbox"/> samtykke til tiltaket		15-3-21	Stian Bjørsvik

Det er per dags dato innlevert rekommandert sending til ovennevnte adressater.

Samlet antall sendinger: 5 Sign.

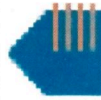

Matrikkelrapport MAT0002

Kommune: 4631 ALVER

Naboliste for 325 / 27

Komm.	Matrikelnr	Rolle	Status	Eier	Bruksenhet	Adresse	Andel
4631	325 / 12	H		MATHISEN ANNY H FOSSE	✓	FOSSE 127 5919 FREKHAUG	1 / 1
4631	325 / 15	H		NIILSEN DANIEL	✓	H0101 FOSSE 88 5919 FREKHAUG	1 / 1
4631	325 / 44	H		KARLSEN KJELL GEORG	✓	FOSSE 90 5919 FREKHAUG	1 / 1
4631	325 / 117	H		NIILSEN DANIEL	✓	H0101 FOSSE 88 5919 FREKHAUG	1 / 1
4631	325 / 118	H		KARLSEN ELIN HAUKÅS		FOSSE 90 5919 FREKHAUG	1 / 2
		H		KARLSEN KJELL GEORG	✓	FOSSE 90 5919 FREKHAUG	1 / 2
4631	325 / 139	H		BJØRSVIK STIAN	✓	FOSSE 96 5919 FREKHAUG	1 / 1

3

C-4

Merknad til nabovarsling

Nabovarsling ble levert personlig 11. og 15.03.21

Med unntak av Anny H. Fosse Mathisen

som ble sendt rekommandert 17.03.21

Det er p.t ikke mottatt noe merknader.

Fosse 17.03.2021



Kenneth Bergesen



Frekhaug Post i Butikk
KIWI MINIPRIS FREKHAUG
Postboks 43
5906 FREKHAUG
Org.nr. 976030982 MVA
Salgskvittering

Ant.	Varetekst.	Beløp MVA
*	1 Rek Snå Innland (ANNY H FOSSE MATHISEN) (FOSSE 127) (5919) (FREKHAUG) (Vekt Manuell:0,035 kg) (Destinasjon:Norge) (Nr.:RR590613365N0)	kr 205,00 25%

Total kr 205,00

Kortbetaling kr 205,00

Mva sat	Grunnlag	Mva sun
25%	kr 164,00	kr 41,00

Fax: 11777775-273000 Resp.: 00
17/03/2021 08:34 Overf.: 409

BankAsept KJBP
Contactless NOK 205,00
*****1223-3 GODKJENT

AID: D5780000021010

TUR: 8000008000

Ref.: 184445 008380 KC1

* Solgt på vegne av Posten Norge AS
Org.nr. 984661185 MVA

Bognr. 47-11130-1-8375108-3


Dato Tid Kasse
17.03.2021 08:34:27 KASSE1

Signatur




47-11130-1-8375108-3

D-1

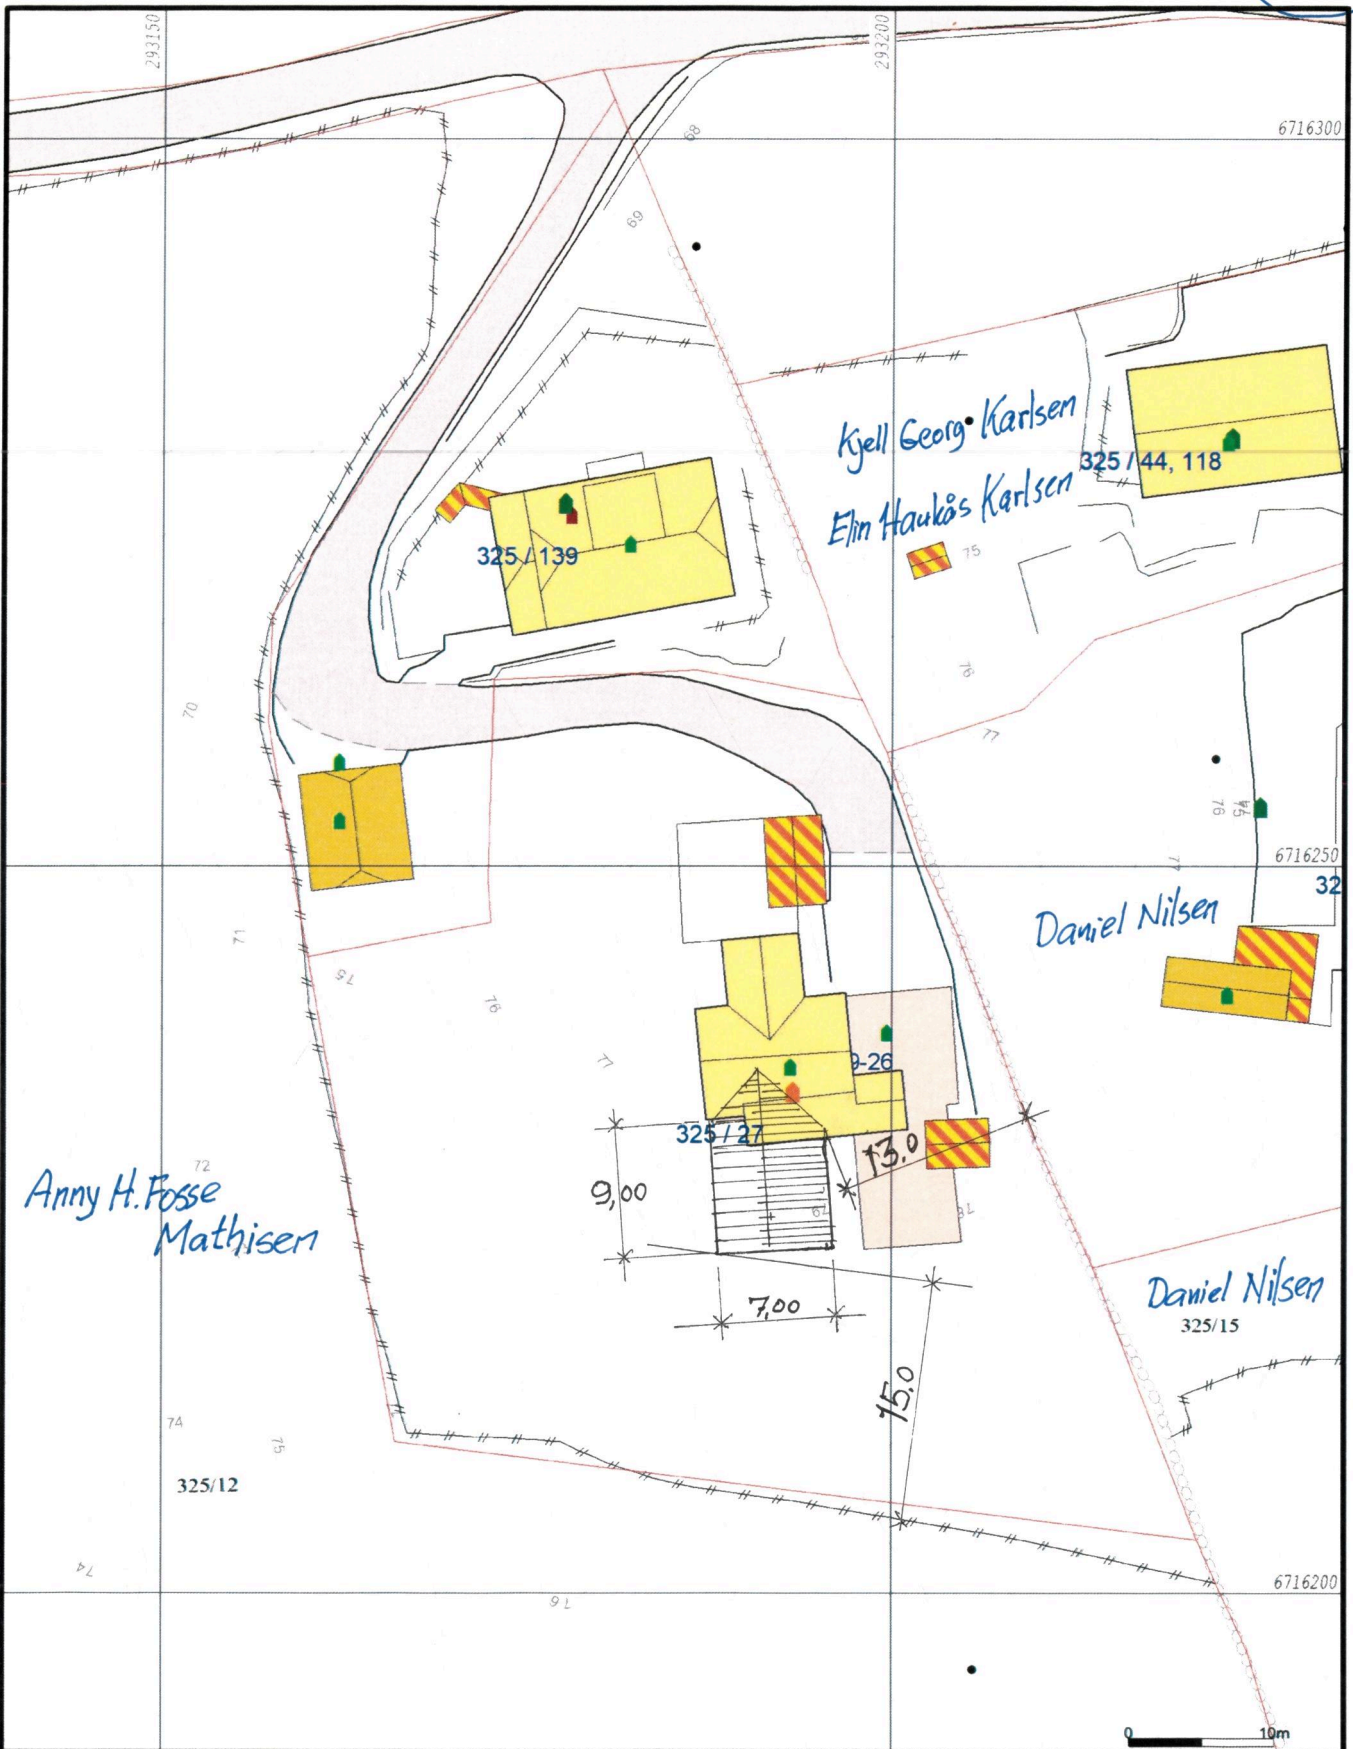

<ul style="list-style-type: none"> — Målte Grenser - - - Registrerte Grenser --- Udefinert grenser + Terrengmåte grense + Konstruert grensepunkt Bolig Bustad m/leilighet 	<ul style="list-style-type: none"> Våningshus Større bustader Hytte/feriehus Garasje/uthus Industrilager Andre bygg 		<p>Alver kommune Kart og Oppmåling</p> <p>Grunnkart.</p>	
<p>Beliggenhet og høyder må oppfattes som orienterende. Koordinatsystem: UTM(EUREF89) - SONE 32 (EPSG:32632) Høydesystem: (EPSG:)</p>		<p>Dato: 2021.03.08 Sign: SSO</p>	<p>G.nr. 325, b.nr. 27.</p>	<p>Målestokk 1:500</p>

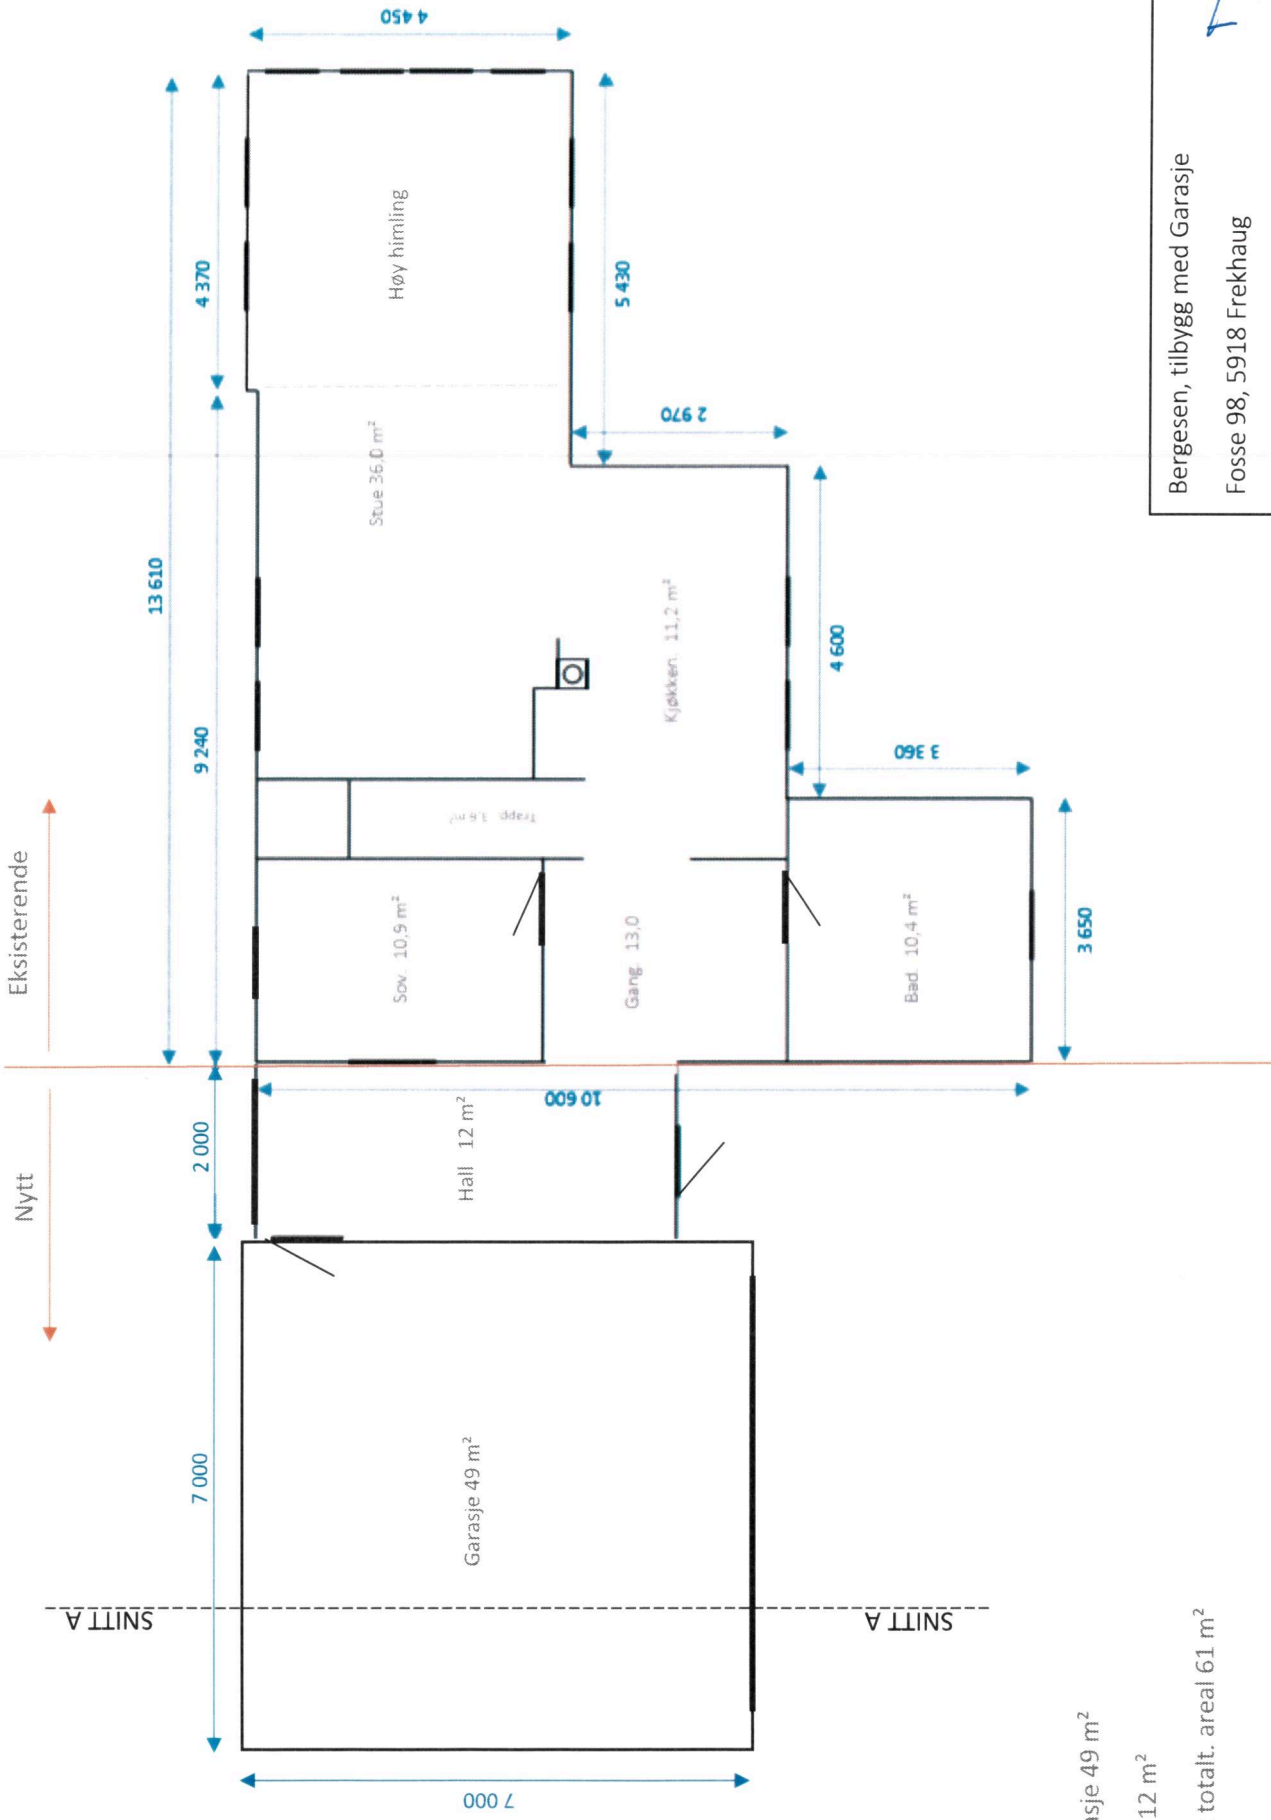


E-①

Bergesen, tilbygg med Garasje
 Fosse 98, 5918 Frekhaug
 G bnr. 25/27 Alver
 1 etasje


Garasje 49 m²
 Hall 12 m²
 Nytt totalt areal 61 m²

E-2

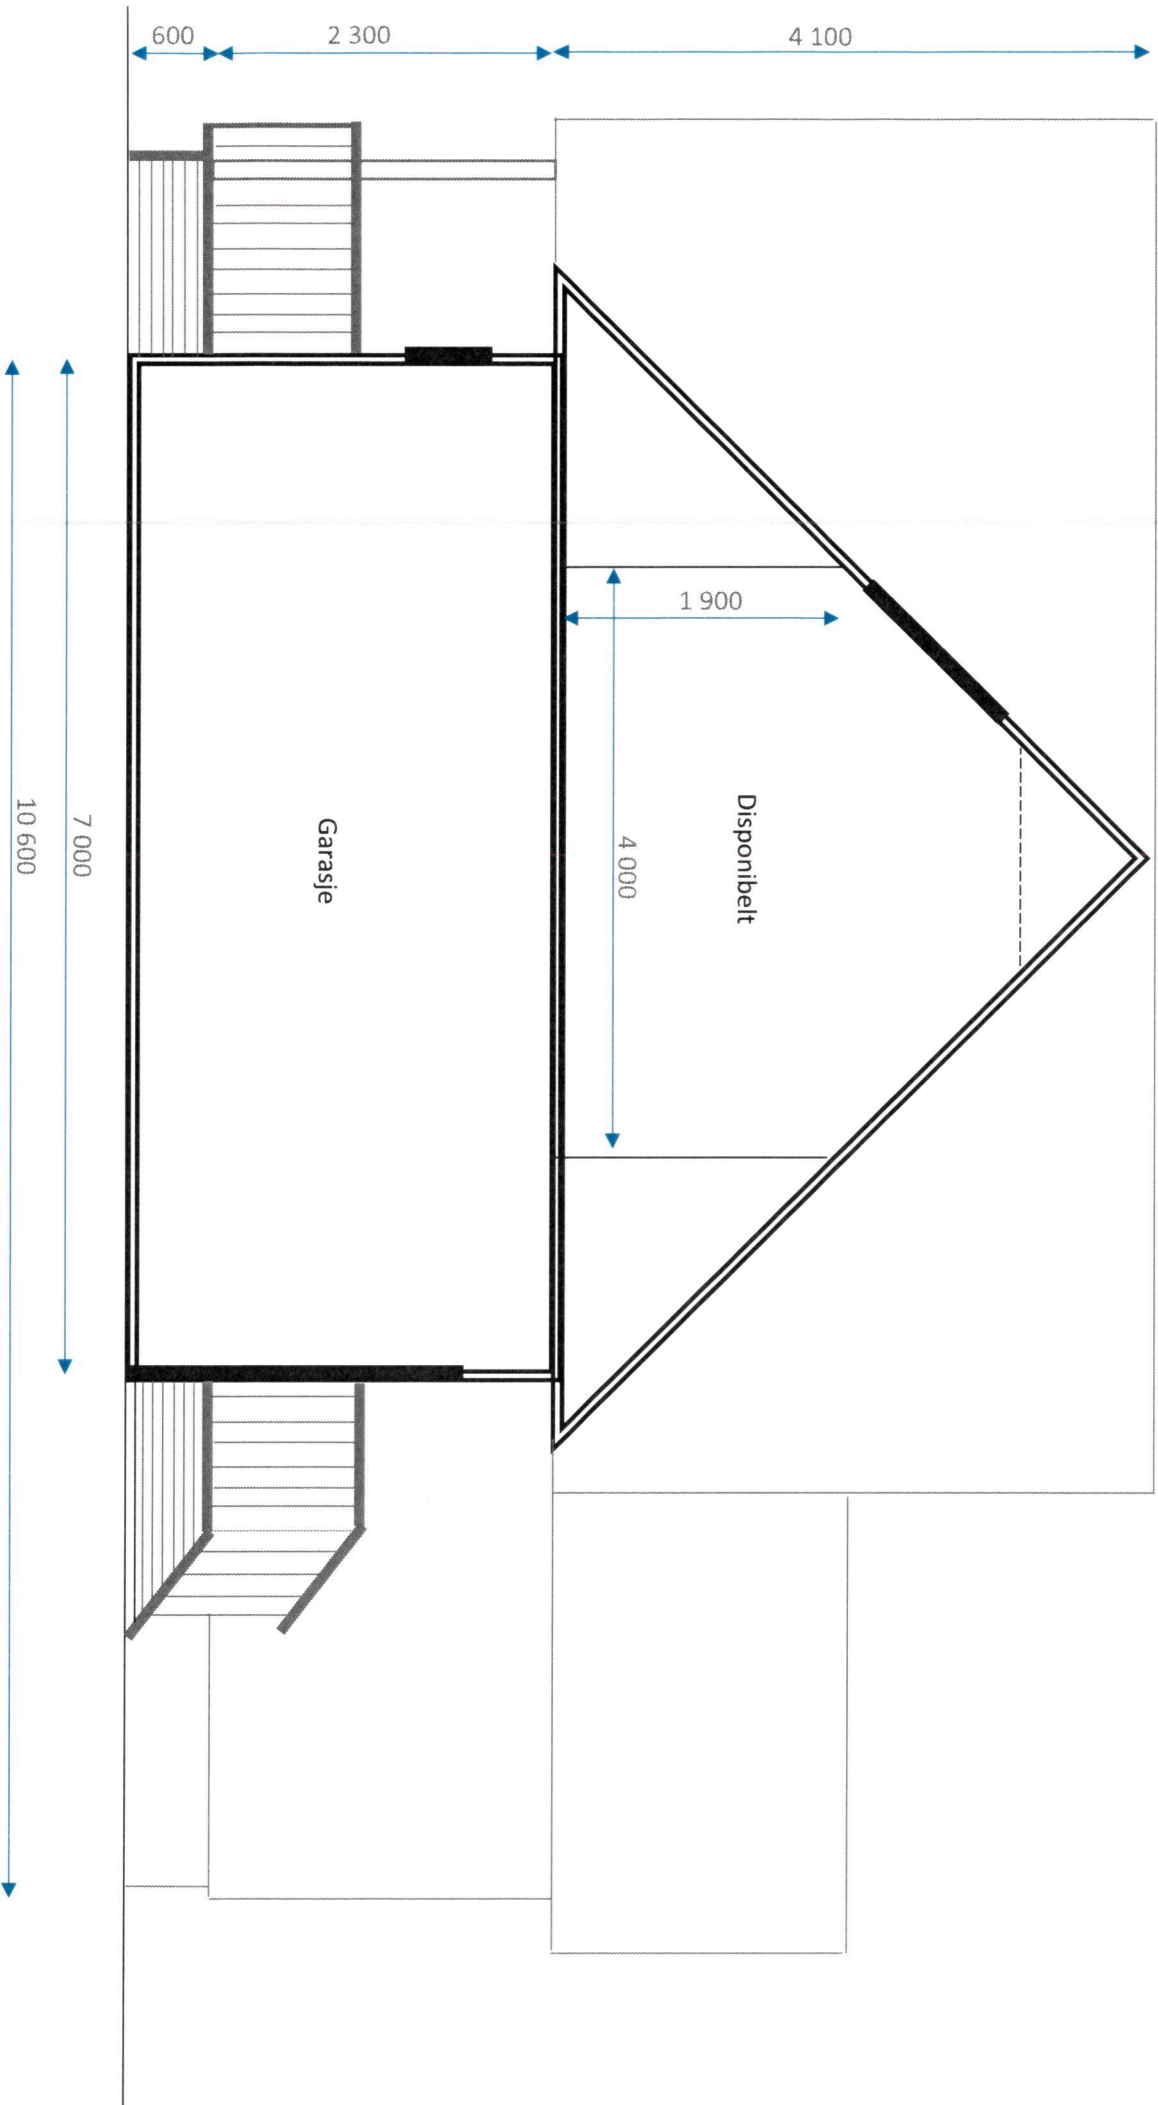

Bergesen, tilbygg med garasje
Fosse 98, 5918 Frekhaug
G bnr. 25/27 Alver
Snitt A-A

Disponibelt / sov 28m²
Del av loftstue 8m²
Nytt totalt areal 36 m²

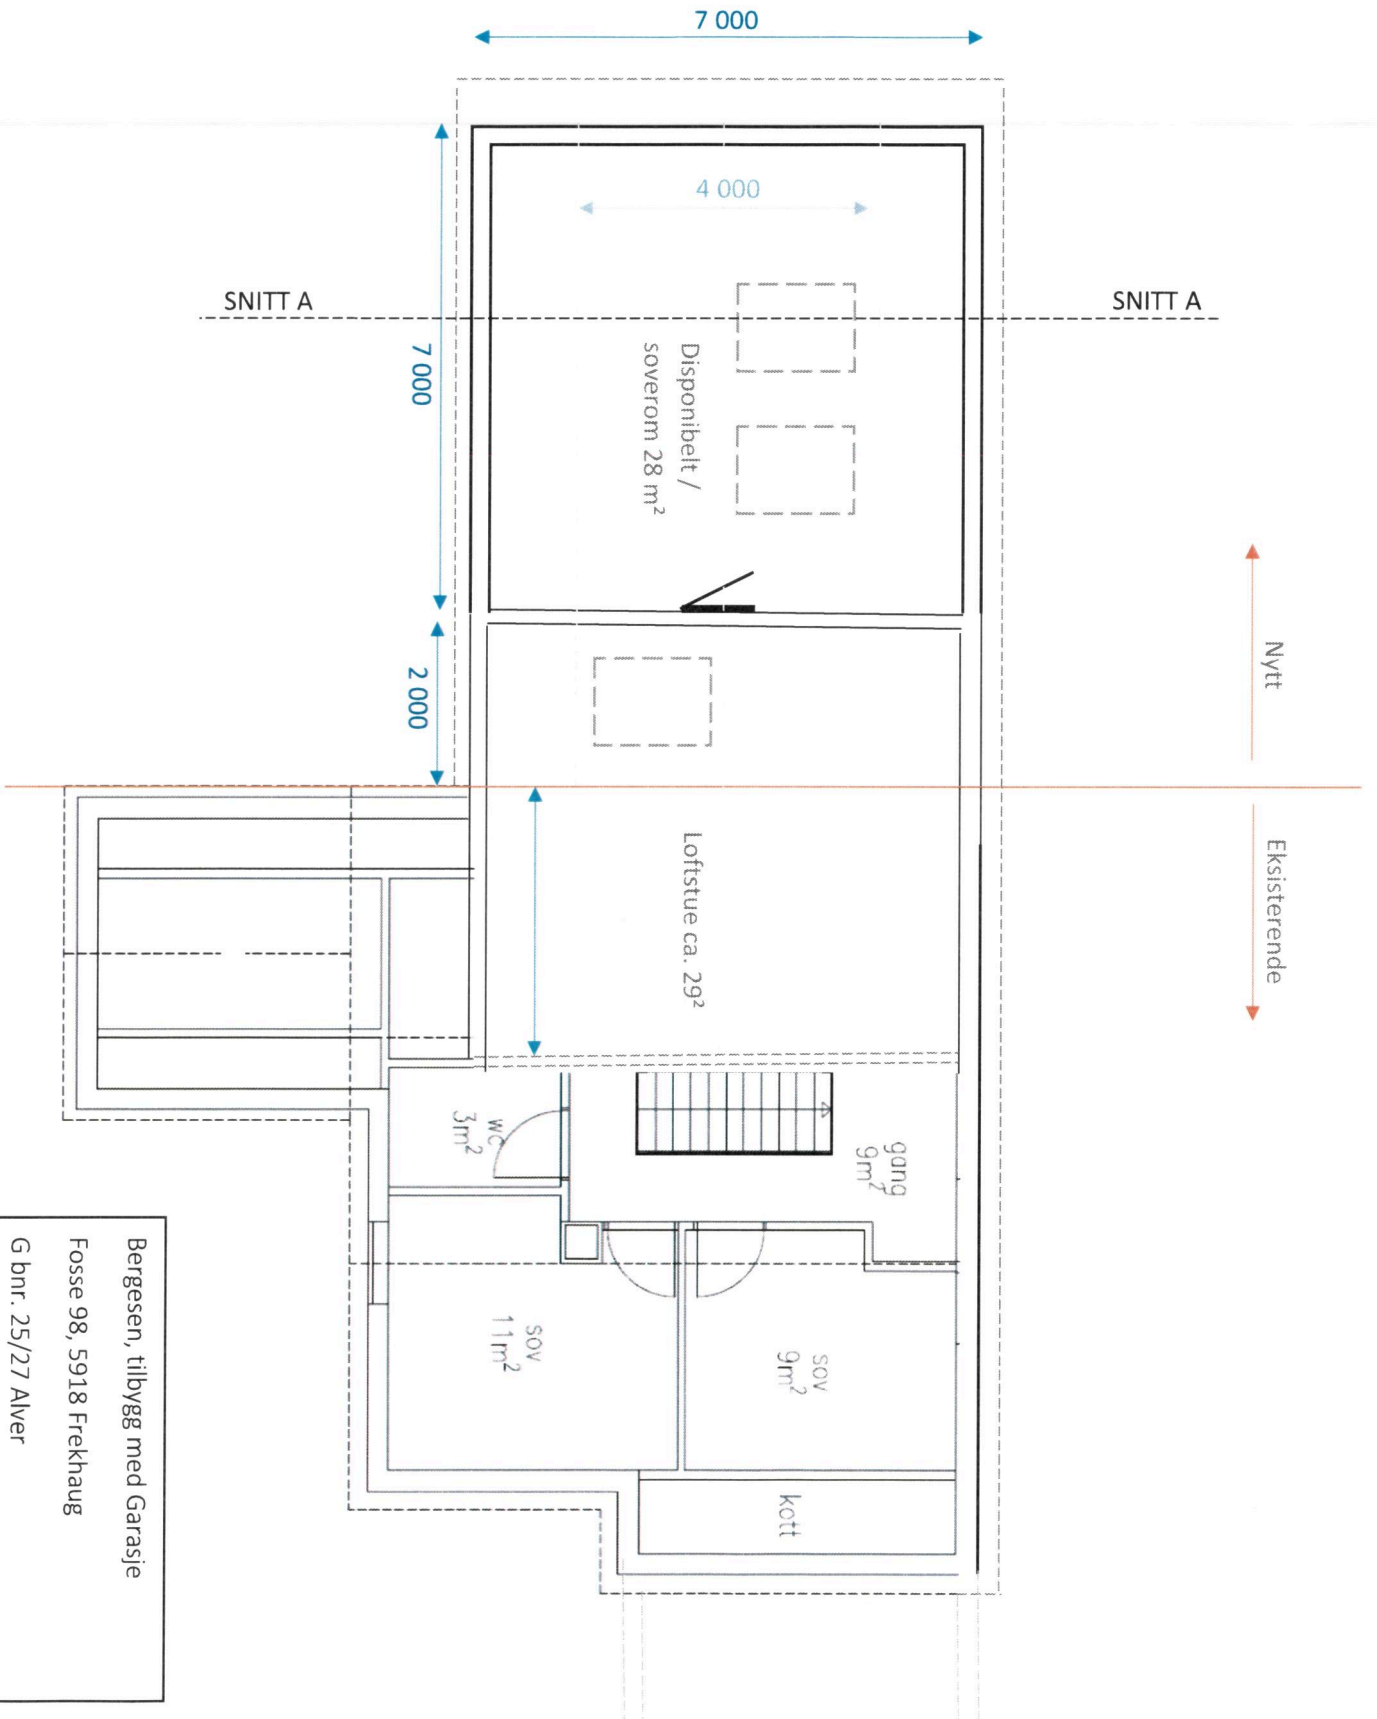

Bergesen, tilbygg med Garasje
Fosse 98, 5918 Frekhaug
G bnr. 25/27 Alver
2 etasje


E-4

Bergesen, tilbygg med Garasje

Fosse 98, 5918 Frekhaug



G bnr. 25/27 Alver

Takplan

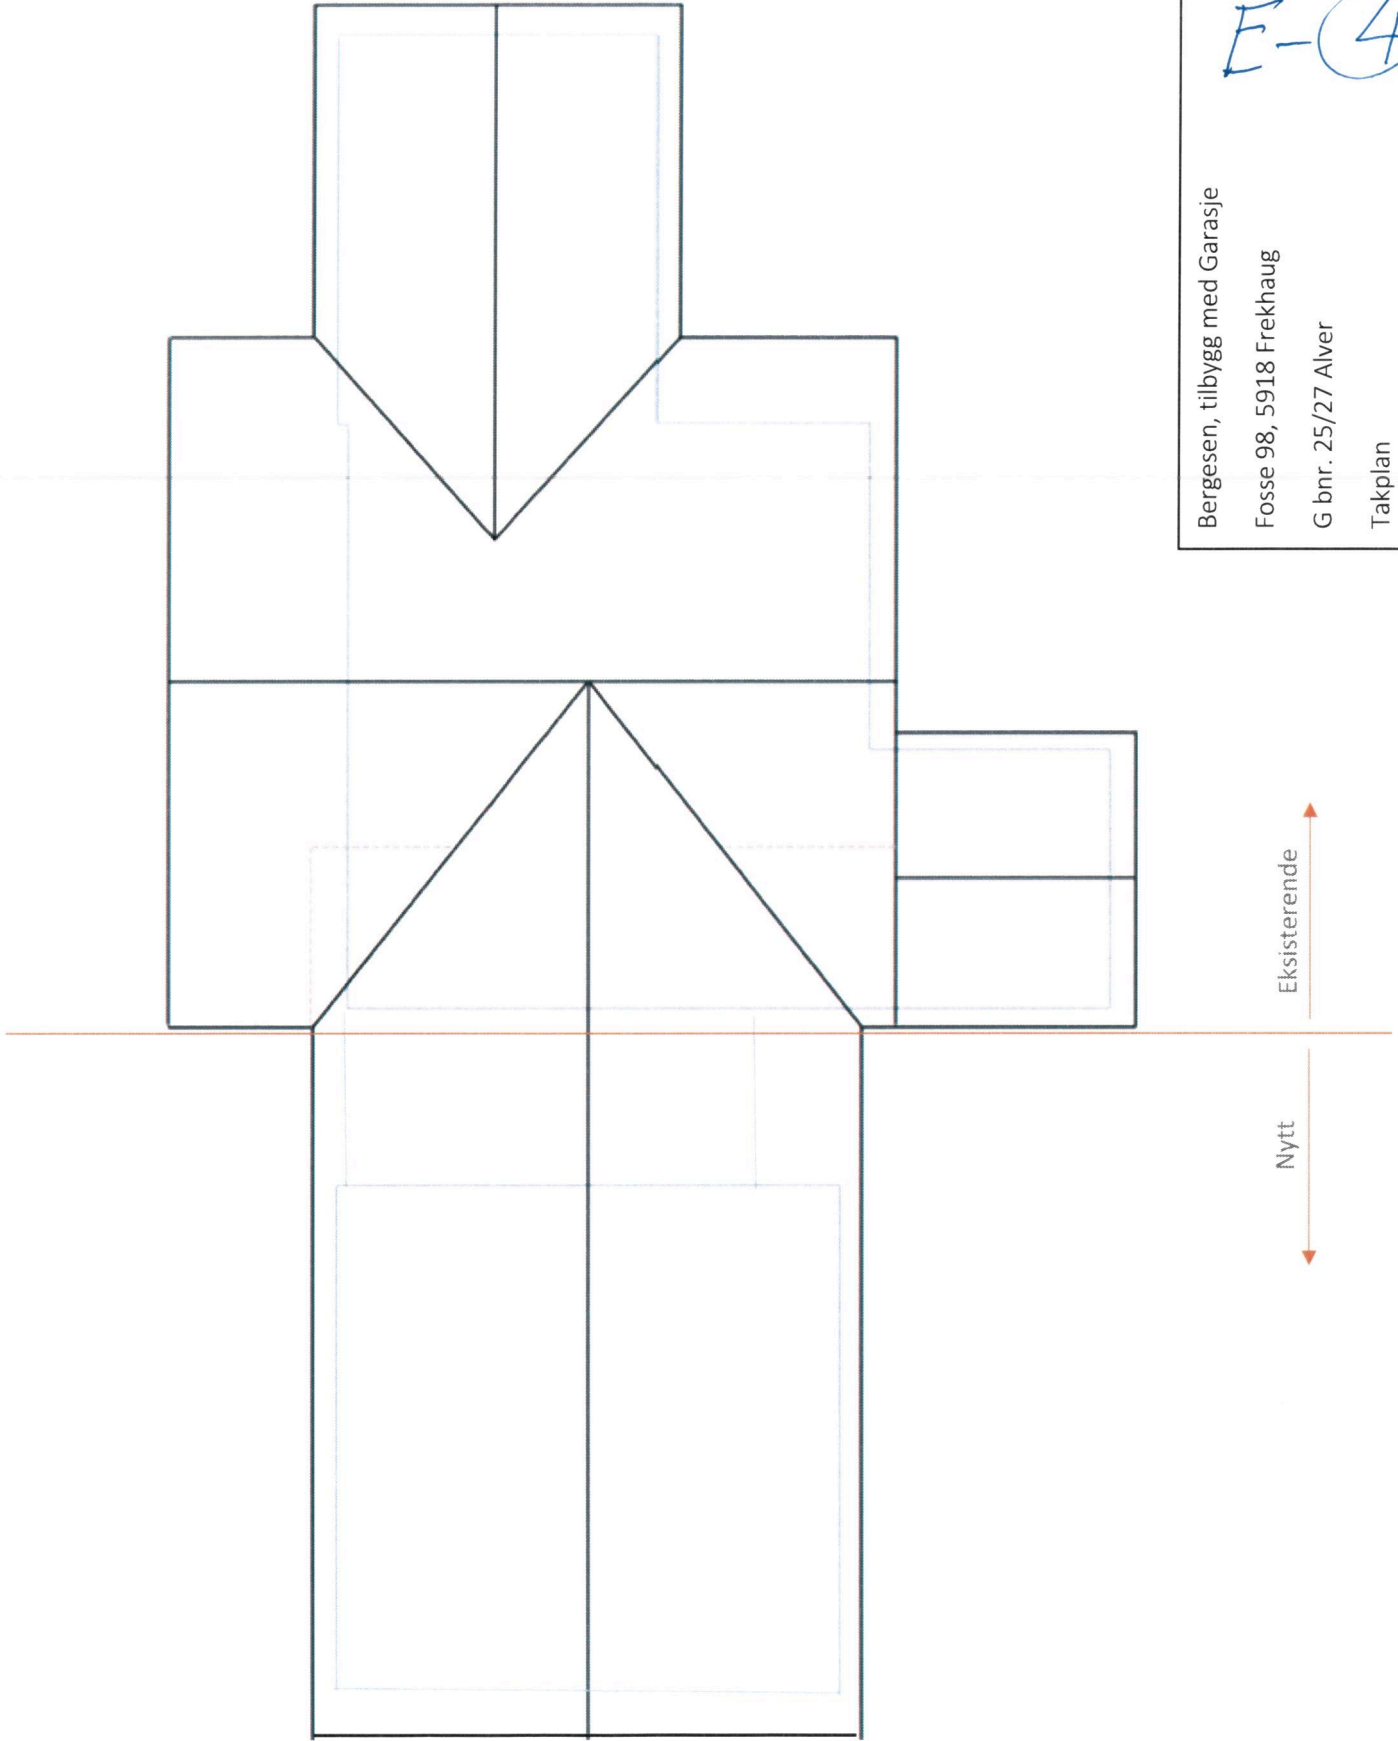


Eksisterende

Nytt

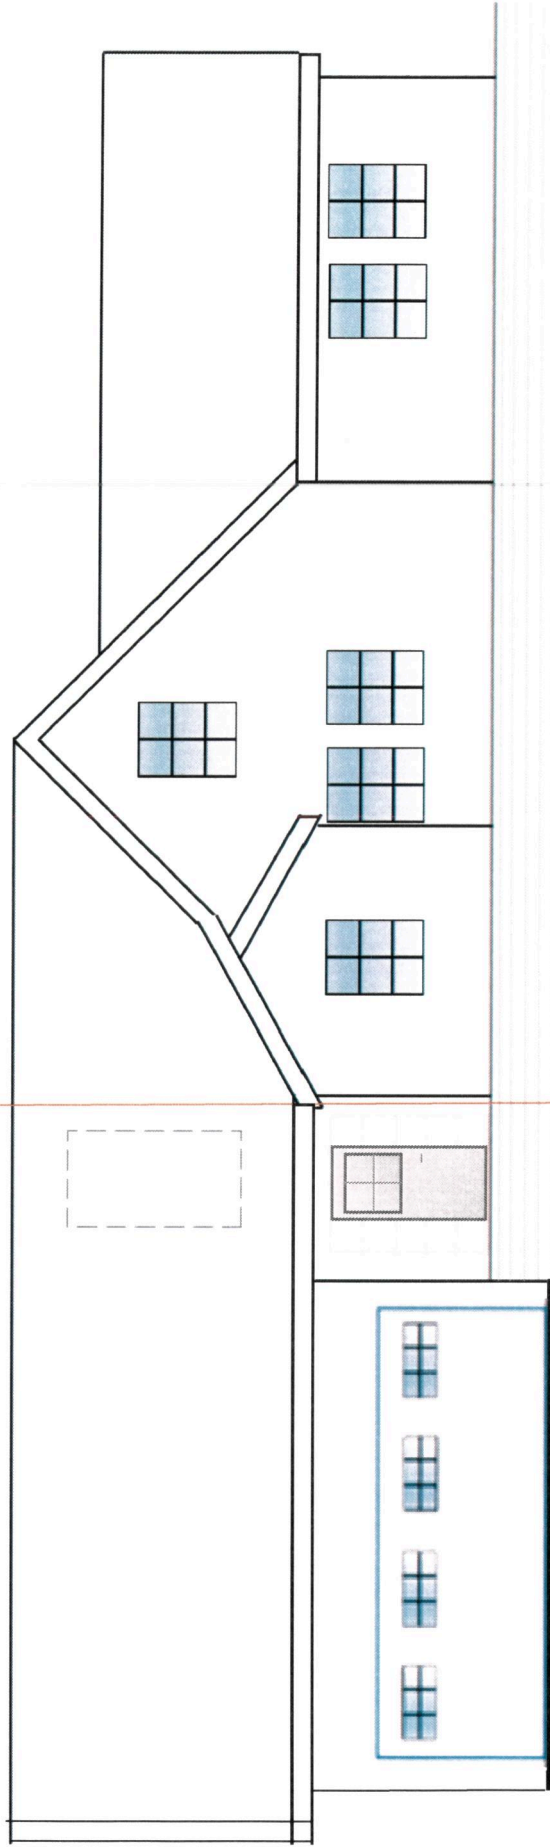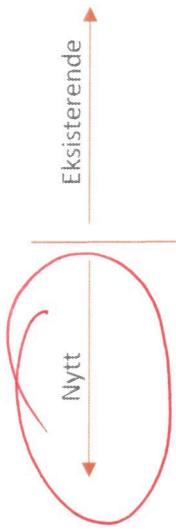

F-5

Bergesen, tilbygg med Garasje
Fosse 98, 5918 Frekhaug
G bnr. 25/27 Alver
Fasade mot øst

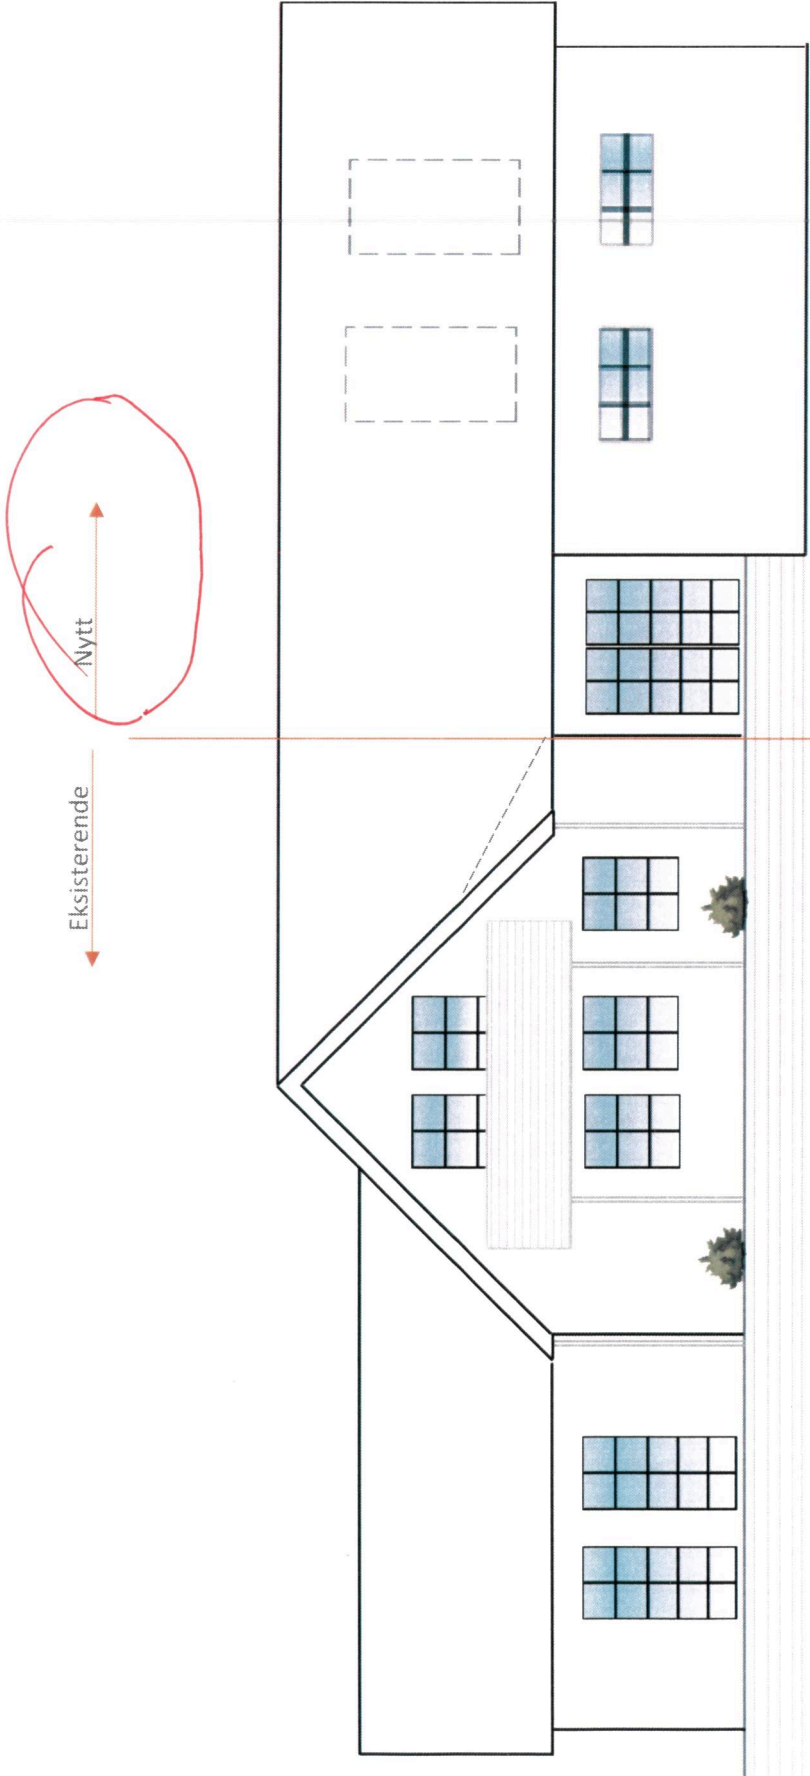

Bergesen, tilbygg med Garasje
Fosse 98, 5918 Frekhaug
G bnr. 25/27 Alver
Fasade mot vest

F.Ø

Kommunens saksnr.	Prosjektnr.
-------------------	-------------



Samsvarserklæring

etter plan- og bygningsloven (pbl) § 23-1, SAK10 kapittel 12
Samsvarserklæringen skal sendes til ansvarlig søker.

Erklæringen gjelder							
Eiendom/ byggsted	Gnr.	Bnr.	Festenr.	Seksjonsnr.	Bygningsnr.	Bolignr.	Kommune
	325	27					ALVER KOMMUNE
	Adresse			Postnr.	Poststed		
	FOSSE 98			5919	FREKHAUG		

Foretak	
Foretakets navn	Organisasjonsnr.
SELVBYGGER, KENNETH BERGESEN	

Ansvarsrett erklært dato		Arbeidet innen ansvars- området er avsluttet	<input type="checkbox"/> Ja	<input type="checkbox"/> Nei
-----------------------------	--	---	-----------------------------	------------------------------

Ansvarsområde	
Hentet fra erklæring om ansvarsrett	Funksjon (PRO, UTF)
	PRO/UTF
	Beskrivelse av ansvarsområde
	Søkerfunksjonen, Arkitekturprosjektering

Ansvarlig for prosjektering:			
Det er ikke avdekket gjenstående arbeider innenfor ansvarsområdet som er til hinder for å gi:			
<input type="checkbox"/> Rammetillatelse	<input checked="" type="checkbox"/> Igangsettingstillatelse/ ett-trinns tillatelse	<input type="checkbox"/> Midlertidig brukstillatelse	<input type="checkbox"/> Ferdigattest

Ansvarlig for utførelse:	
<input type="checkbox"/> Midlertidig brukstillatelse – Gjenstående arbeider for ansvarsområdet innenfor denne delen av tiltaket frem mot ferdigattest	
Angi gjenstående arbeider av mindre vesentlig betydning, innenfor ansvarsområdet og den delen av tiltaket det søkes midlertidig brukstillatelse for	
Angi resterende deler av tiltaket hvor det her ikke søkes om midlertidig brukstillatelse	

Sikkerhetsnivå og arbeider som vil bli utført innen 14 dager (Gjelder midlertidig brukstillatelse)			
Gjenstår det arbeid innenfor ansvarsområdet, for at tiltaket skal være sikkert å ta i bruk?	<input type="checkbox"/> Ja	<input type="checkbox"/> Nei	Hvis ja, fyll ut informasjonen nedenfor
For å oppnå tilstrekkelig sikkerhetsnivå, vil følgende arbeider bli utført innen:	Dato		
Type arbeider			

Ferdigattest	
<input type="checkbox"/> Ferdigattest – Det er ikke avdekket feil eller mangler som hindrer ferdigattest	

Bekreftelser	
Vi bekrefter at kvalitetssikring er utført og dokumentert i henhold til erklæring om ansvarsrett og foretakets kvalitetssikring.	
<input checked="" type="checkbox"/>	Vi bekrefter at prosjektering er i samsvar med ytelser i TEK17 og preaksepterte ytelser (VTEK) eller ved analyse som viser at forskriftens (TEK17) funksjonkrav er oppfylt
<input type="checkbox"/>	Vi bekrefter at utførelse er i samsvar med produksjonsunderlag.

Erklæring og underskrift		
Foretaket er kjent med reglene om straff og sanksjoner i plan- og bygningsloven kap 32, og at det kan medføre reaksjoner dersom det er gitt uriktige opplysninger.		
Dato	Foretakets underskrift	Gjentas med blokkbokstaver
10.03.2021		KENNETH BERGESEN