


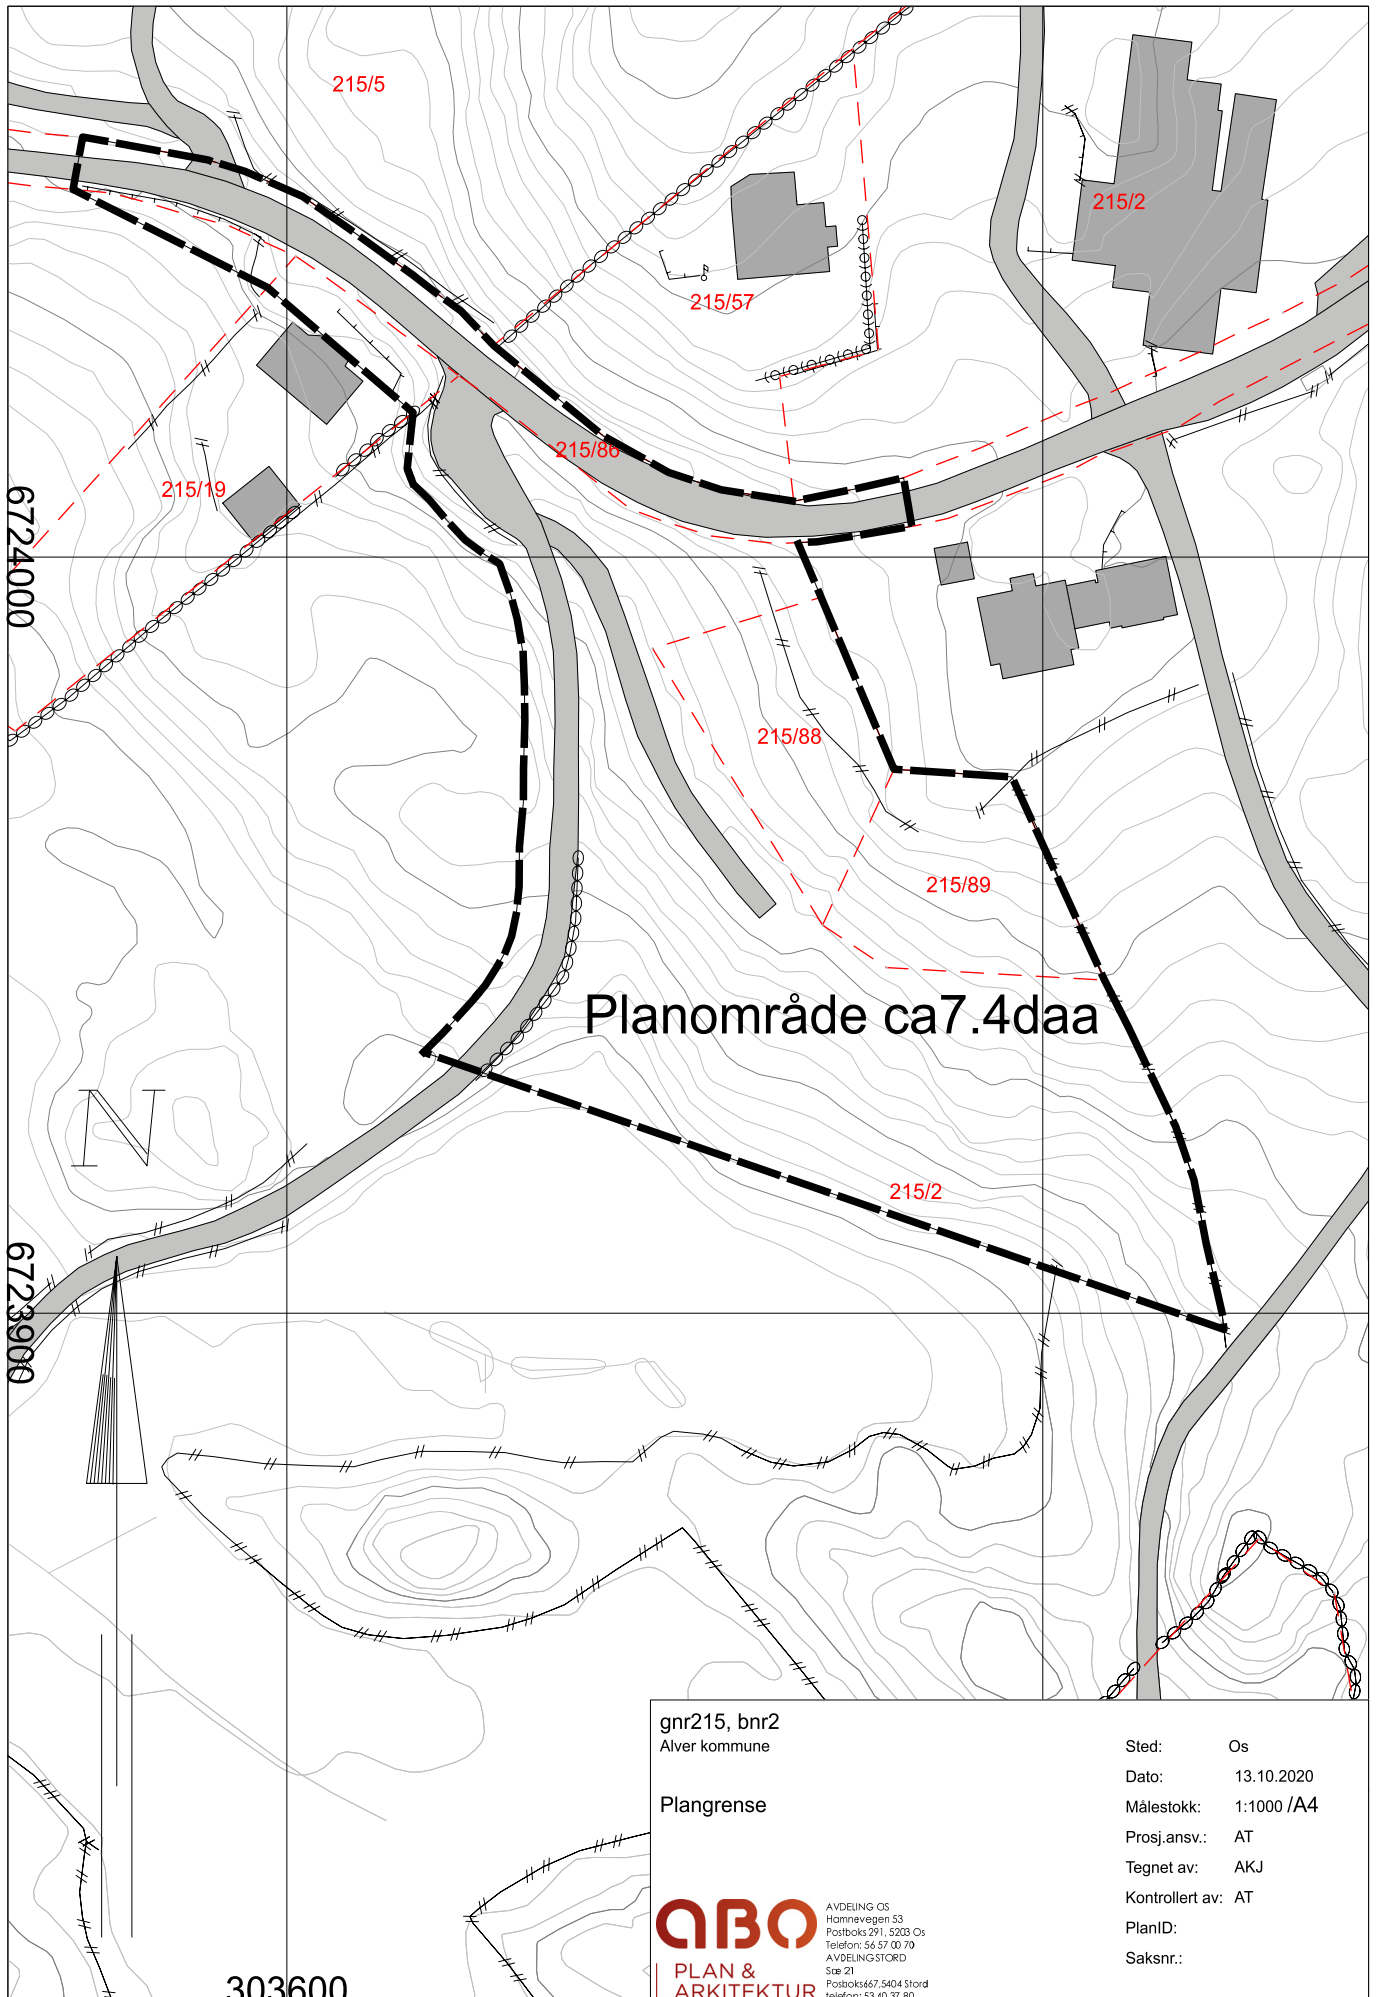

gnr215, bnr2
Alver kommune

Plangrense

QBO
PLAN & ARKITEKTUR

AVDELING OS
Hamnevegen 53
Postboks 291, 5203 Os
Telefon: 56 57 00 70
AVDELING STORD
Sve 21
Postboks 667, 5404 Stord
Telefon: 53 40 37 80

Sted: Os
Dato: 13.10.2020
Målestokk: 1:1000 /A4
Prosj.ansv.: AT
Tegnet av: AKJ
Kontrollert av: AT
PlanID:
Saksnr.: