




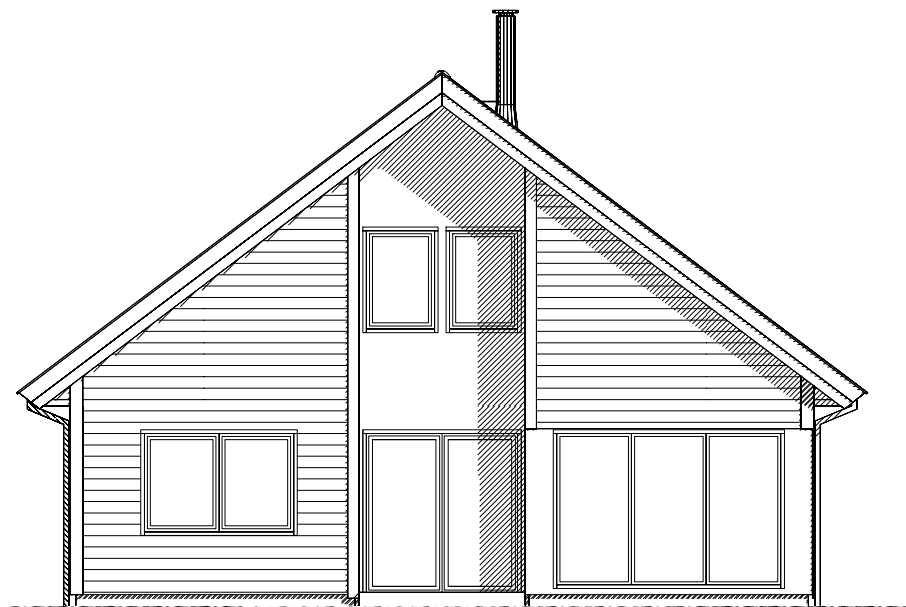


FASADE MOT SØR

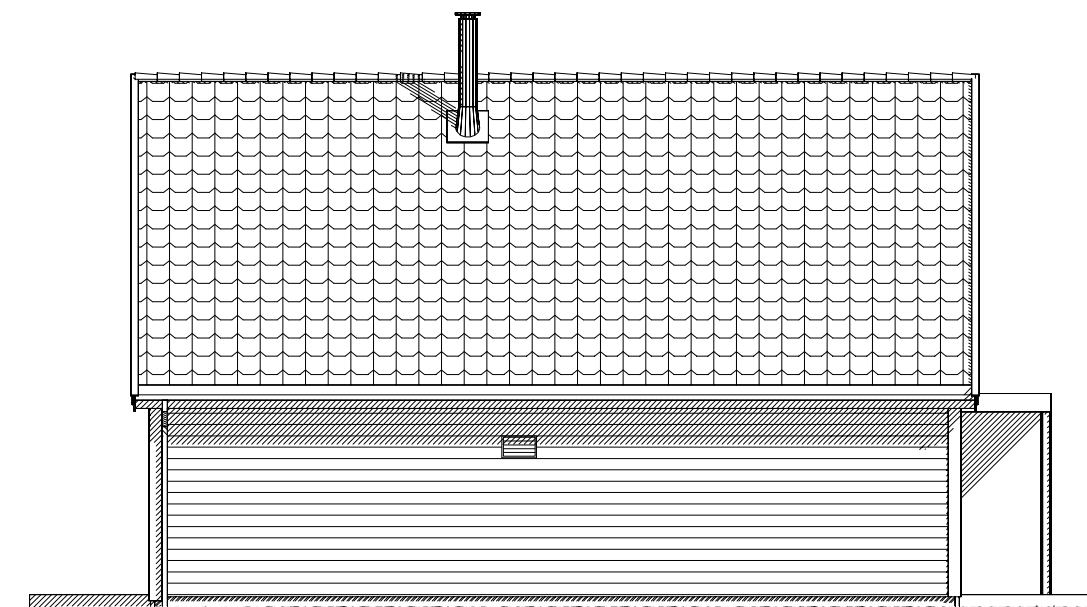

FASADE MOT ØST

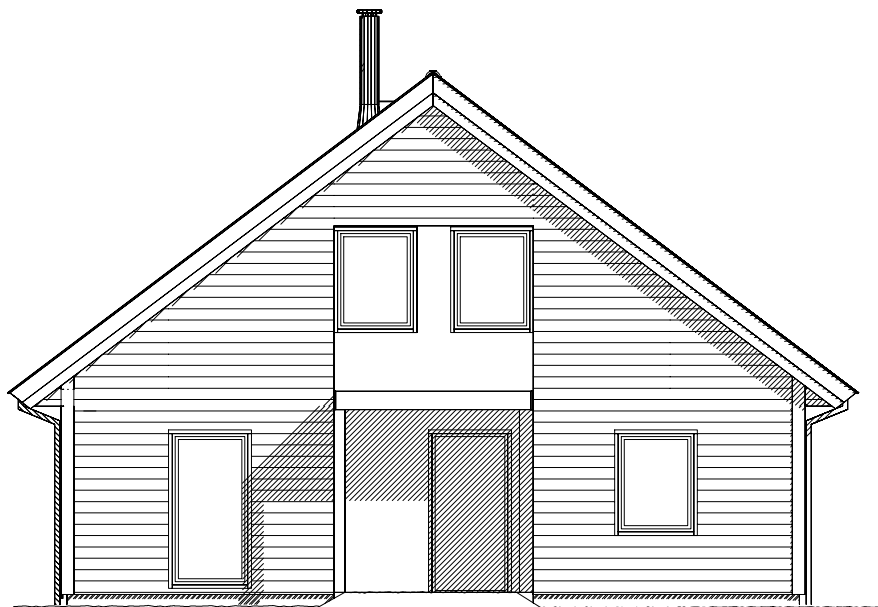

FASADE MOT NORD

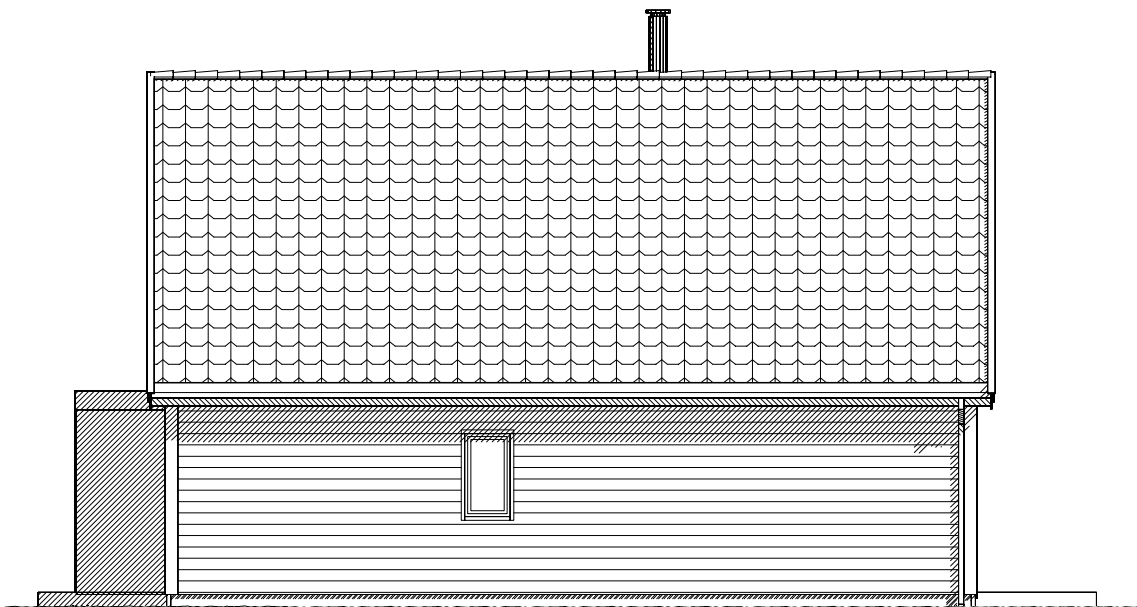

FASADE MOT VEST

A Byggesøknadstegninger		AGS 08.01.16 BBW	
Rev.nr.:	Rev.:	Tegn. / Dato:	Kontr.:
Tiltakshaver : Trond Vetås Byggeplass : Sæbøvegen 260 Kommune : Radøy			Nr. A05+
Målestokk: 1:100	DAK av: KAB	Dato: 01.12.15	
Tegning FASADER		Hustype BIAS var	
Arkitekt:		Denne tegning tilhører Nordbohus AS. Etterligning kfr. lov om åndsverk av 12.5.1961.	

