


Etasjemålet på snittet angir høyden fra støpt gulv på grunn eller plattformgulv og opp til undersiden av ferdig himling.

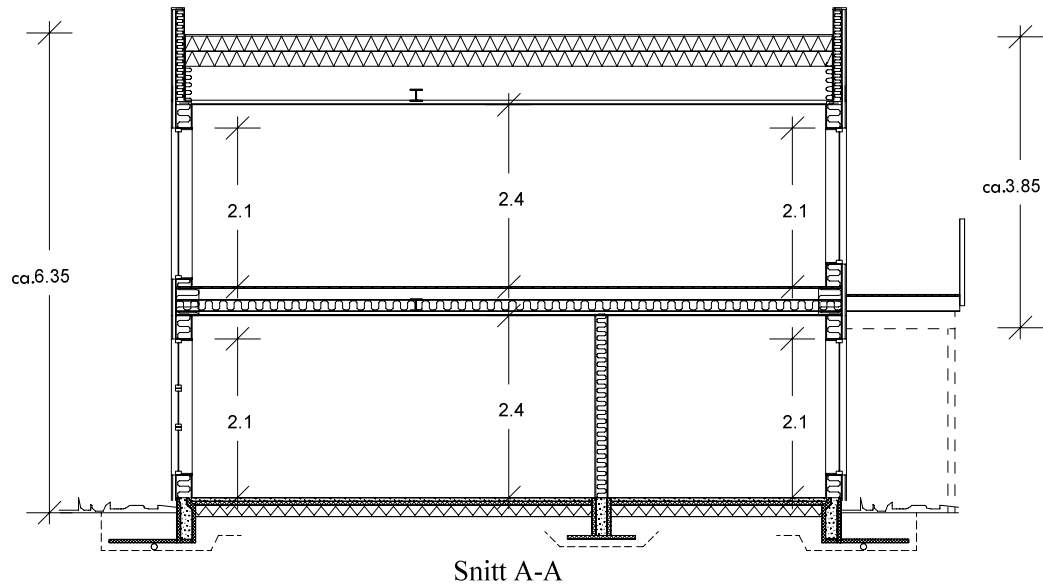

Volum hoveddel:


	VOLUM
Und.etg.plan	215.00
Hovedplan	249.00
Sum	464.00


Arealberegninger i hht. NS 3940	Bruksareal BRA i m ²			Sum BRA	P-ROM Primære rom
	Pr etasje	Utvendig bod/garasje	Åpent overbygd areal og carport		
U. etg. plan	116.6	0.0	37.3	153.9	116.6
1. etg. plan	85.2	6.5	20.0	111.7	81.4
SUM :	201.8	6.5	57.3	265.6	198.0

Arealberegninger i hht. NS 3940	Bebygd areal (BYA)		Sum BYA
	BYA for bygning	Åpent overbygd areal og carport	
BYA :	138.4	43.1	181.5

Denne tegningen tilhører Hedalm Anebyhus AS og kan ikke benyttes uten skriftlig samtykke.


B Endr. plass. multirom 10.03.2021 FBA
A innv. og utv. endr. 04.03.2021 FBA

Tiltakshaver: Fløssvika Utvikling AS		Målestokk 1 : 100	SPnr. SP00547	Dato: 16.11.2017		
Byggeplass/(Gnr./Bnr): Luna 1, Leknesvegen, 5915 Hjelmås			195/235	Proj. nr. PN0974		Sign.: FBA
Hustype: Utg. Luna	Arknr. 501	Snitt og arealer	E-nr. : E1:85	Tegn.nr.: 8494		Rev.: B

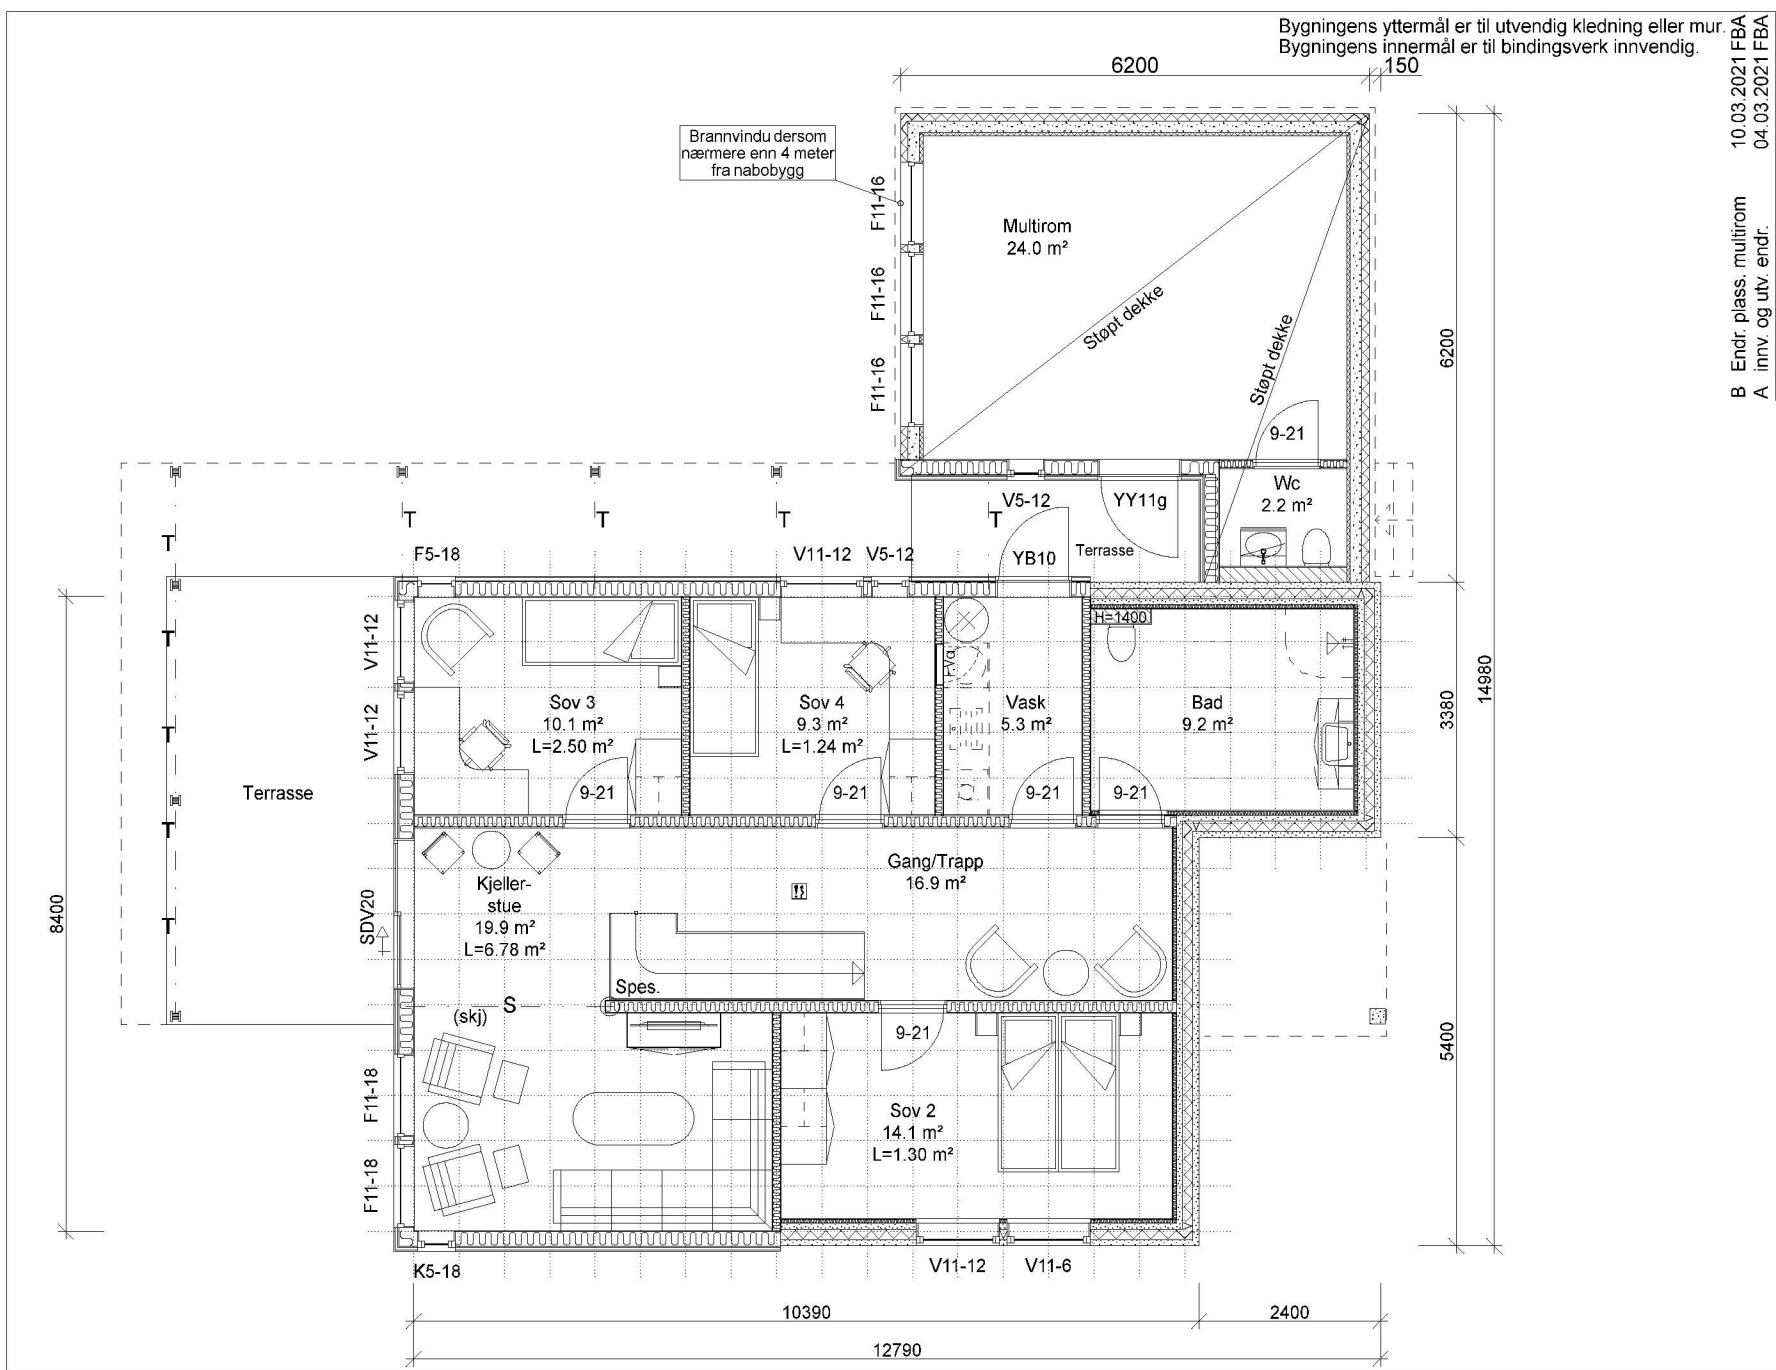

B Endr. plass. multirom 10.03.2021 FBA
A innv. og utv. endr. 04.03.2021 FBA

Denne tegningen tilhører Hedalm Anebyhus AS og kan ikke benyttes uten skriftlig samtykke.		Målestokk 1 : 100	
Tiltakshaver: Fløsvika Utvikling AS	SPnr.: SP00547	Dato: 16.11.2017	Rev.: B
Byggeplass (Gnr./Bnr): Luna 1, Leknesvegen, 5915 Hjeltnås	Proj. nr.: PN0974	Sign.: FBA	Tegn.n.r.: 8494
Arknr.: 502 Plan u.etasje	Hustype: Ufig. Luna	E-nr.: E1:85	Rev.: B

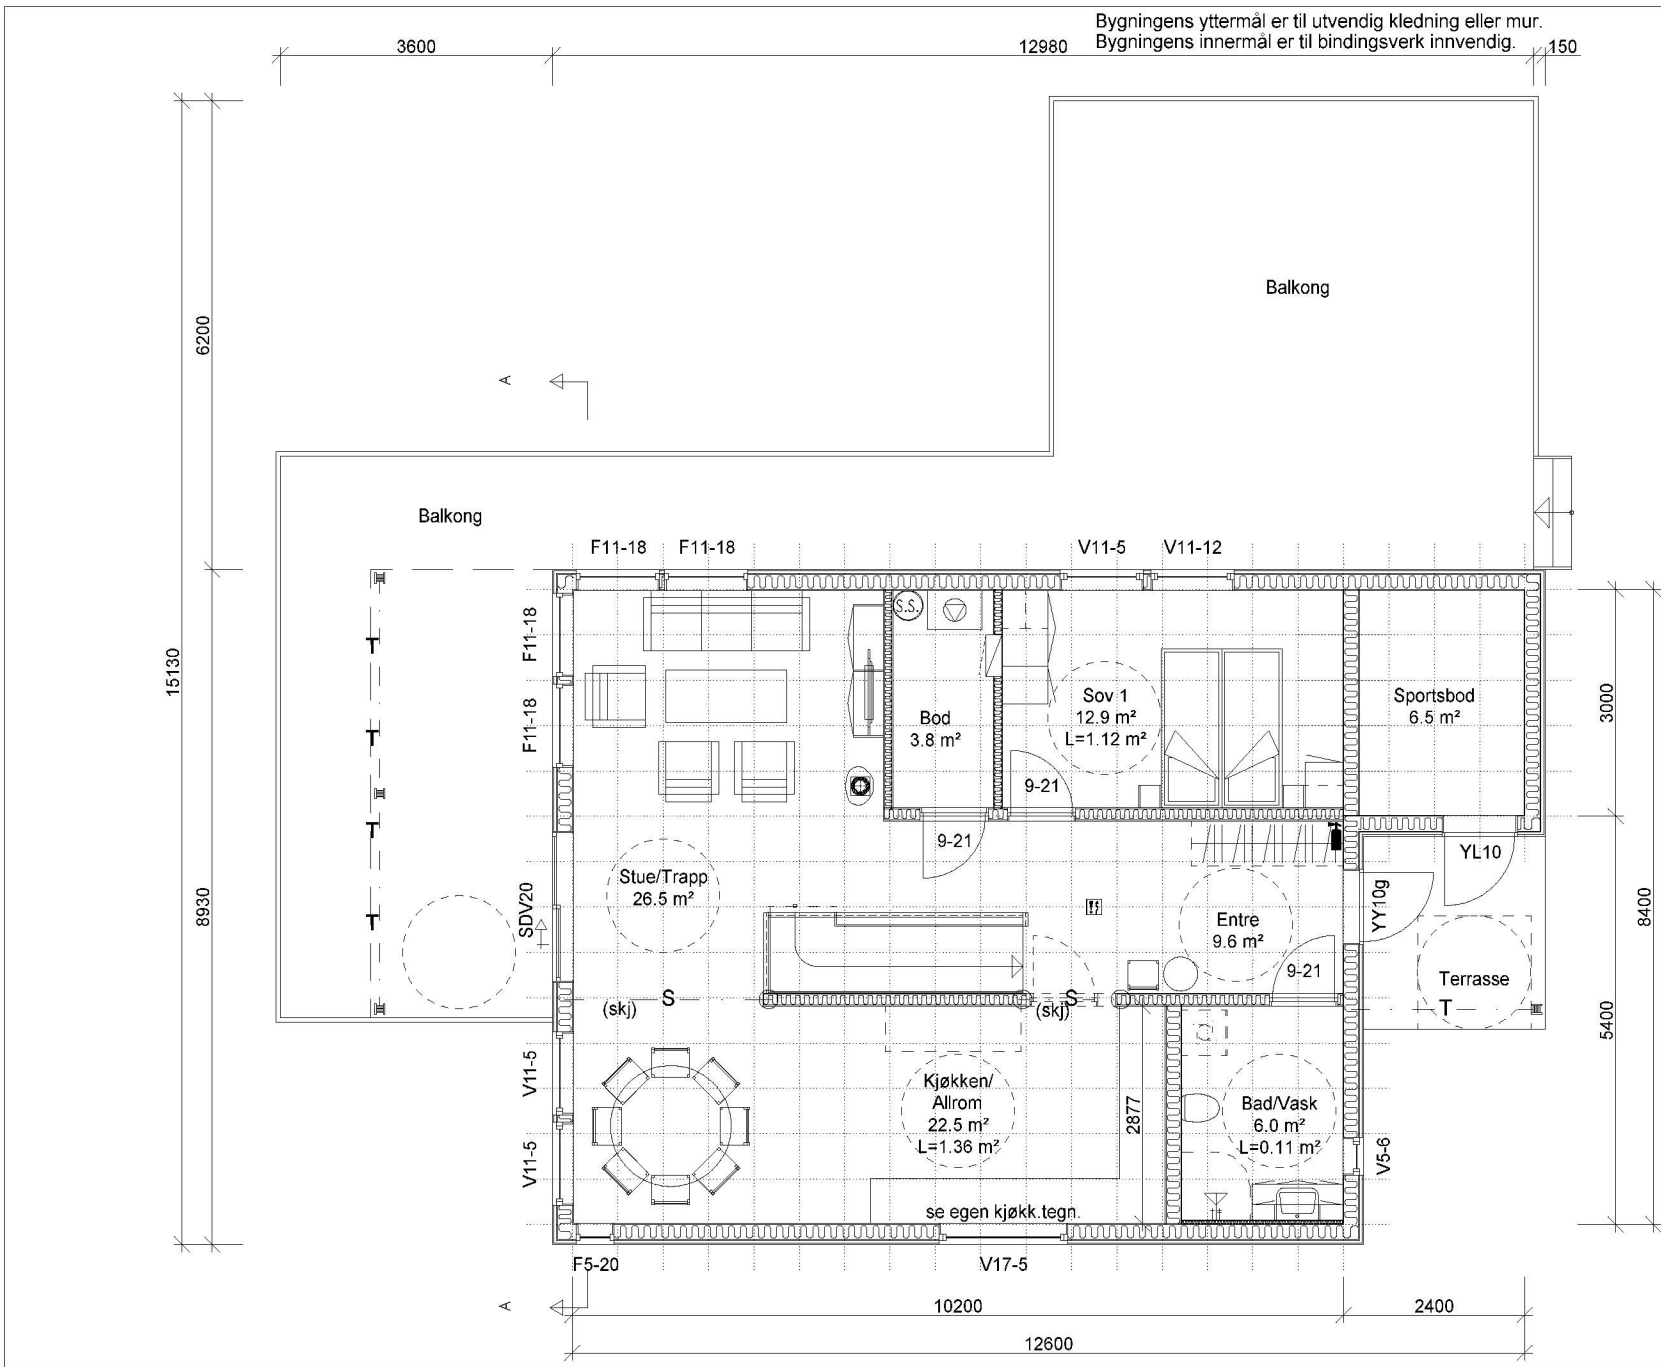


B Endr. plass. multirom 10.03.2021 FBA
A innv. og utv. endr. 04.03.2021 FBA

Denne tegningen tilhører Hedalm Anebyhus AS og kan ikke benyttes uten skriftlig samtykke.

Tiltakshaver: Fløssvika Utvikling AS	SPnr.: SP00547
Byggeplass (Gnr./Bnr): Luna 1, Leknesvegen, 5915 Hjeltnås	Prosj. nr. PN0974
Arknr.: 503 Plan 1. etasje	Hustype: Ufig. Luna

Målestokk 1 : 100


Dato: 16.11.2017			
Sign.: FBA			
E-nr.: E1:85	Tegn.nr.: 8494	Rev.: B	

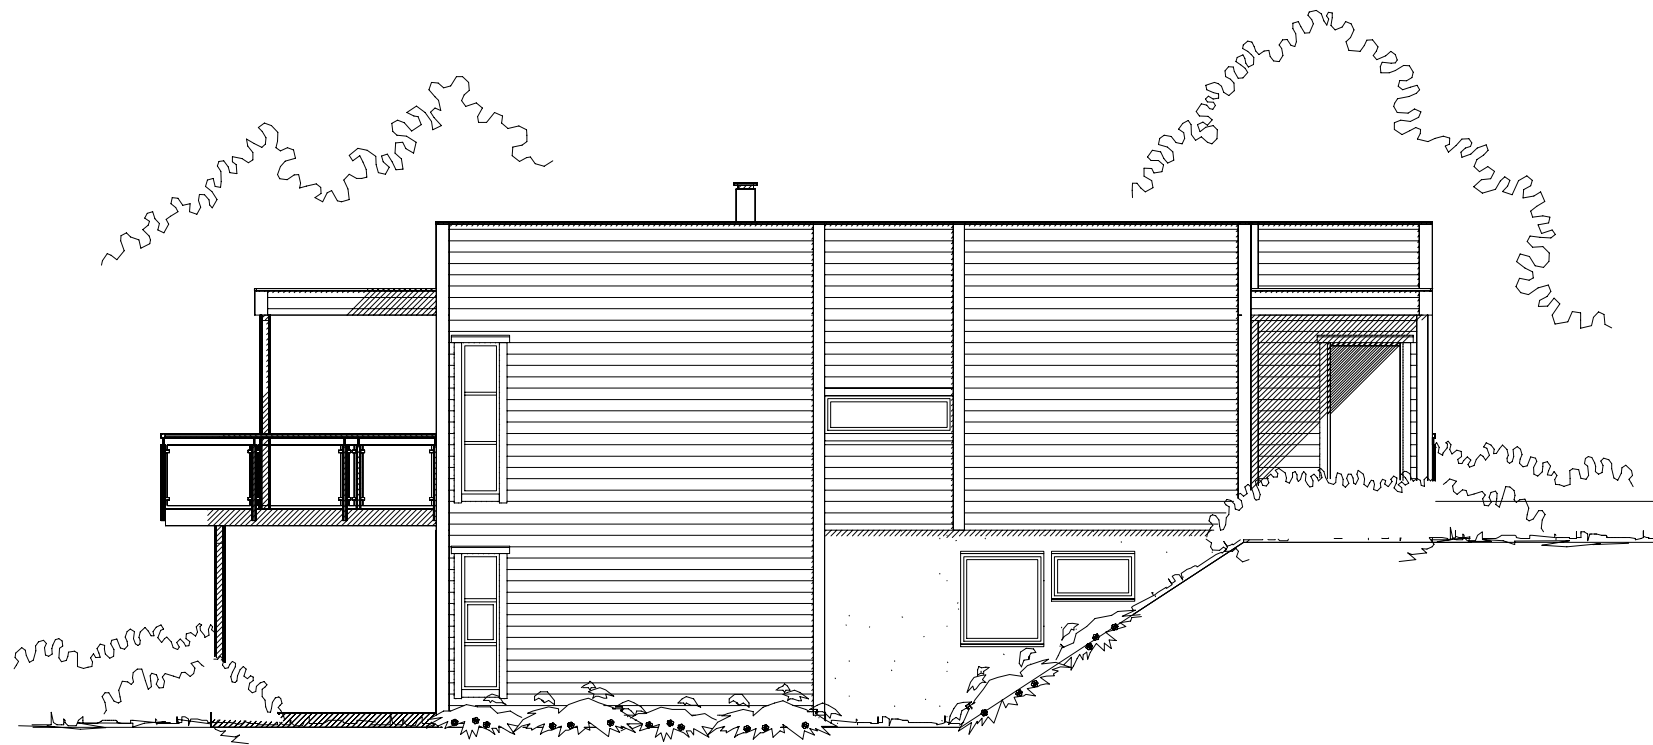


Fasade mot nord-vest

Denne tegningen tilhører Hedalm Anebyhus AS og kan ikke benyttes uten skriftlig samtykke.


B Endr. plass. multirom 10.03.2021 FBA
A innv. og utv. endr. 04.03.2021 FBA


Tiltakshaver: Fløssvika Utvikling AS		Målestokk 1 : 100	SPnr. SP00547	Dato: 16.11.2017	
Byggeplass/(Gnr./Bnr): Luna 1, Leknesvegen, 5915 Hjelmås 195/235			Prosj. nr. PN0974	Sign.: FBA	
Hustype: Utg. Luna	Arknr. 505 Fasade 1	E-nr. : E1:85	Tegn.nr.: 8494	Rev.: B	

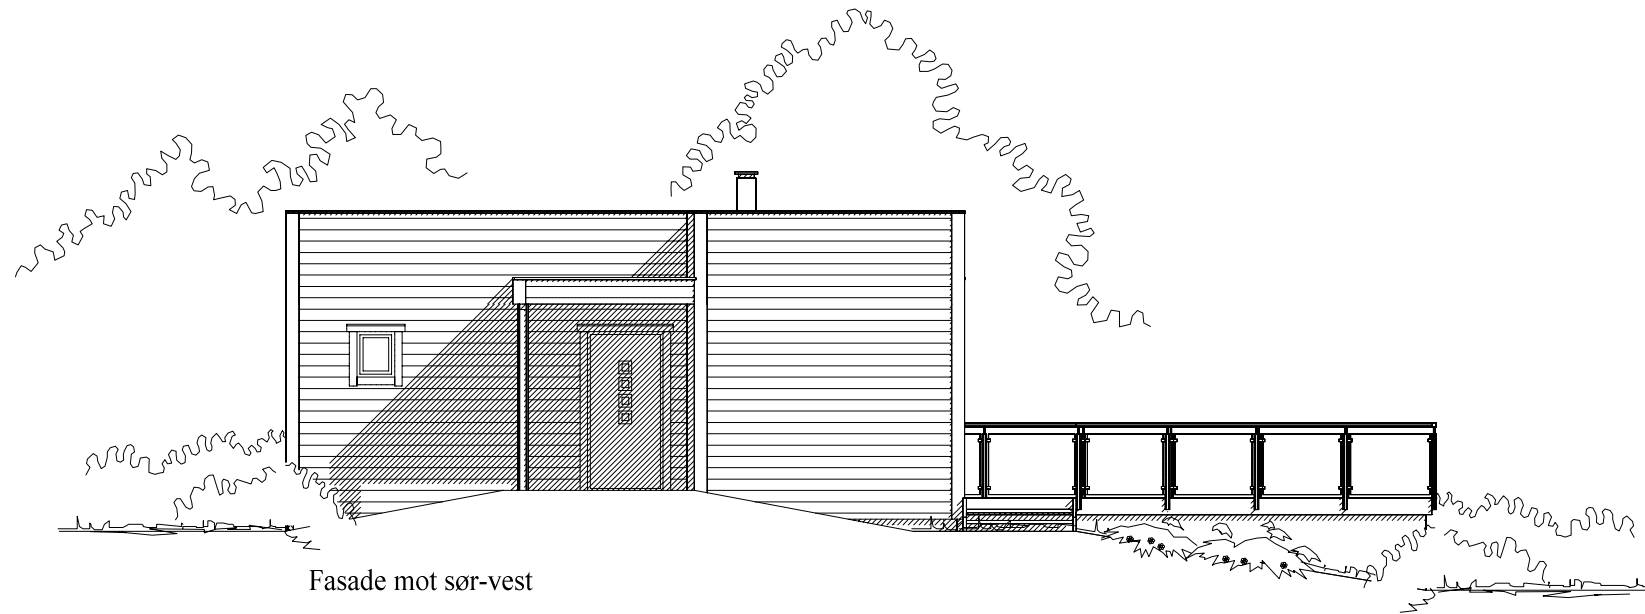

Denne tegningen tilhører Hedalm Anebyhus AS og kan ikke benyttes uten skriftlig samtykke.

B Endr. plass. multirom 10.03.2021 FBA
A innv. og utv. endr. 04.03.2021 FBA


Tiltakshaver: Fløssvika Utvikling AS		Målestokk 1 : 100	SPnr. SP00547	Dato: 16.11.2017	
Byggeplass/(Gnr./Bnr): Luna 1, Leknesvegen, 5915 Hjelmås 195/235			Prosj. nr. PN0974	Sign.: FBA	
Hustype: Utg. Luna	Arknr. 506 Fasade 2	E-nr. : E1:85	Tegn.nr.: 8494	Rev.: B	

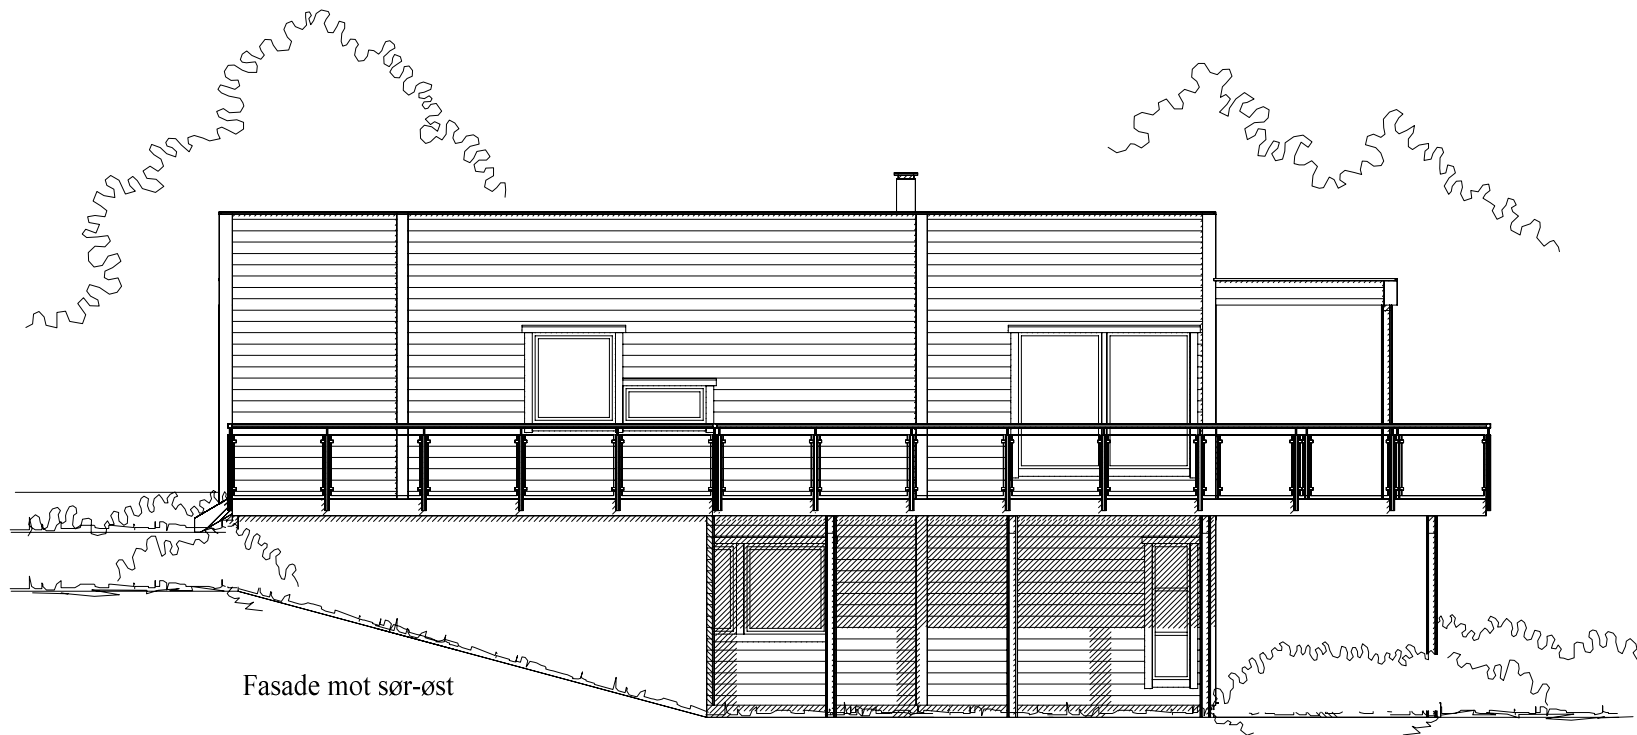


Fasade mot sør-øst

Denne tegningen tilhører Hedalm Anebyhus AS og kan ikke benyttes uten skriftlig samtykke.

B Endr. plass. multirom 10.03.2021 FBA
A innv. og utv. endr. 04.03.2021 FBA


Tiltakshaver: Fløssvika Utvikling AS		Målestokk 1 : 100	SPnr. SP00547	Dato: 16.11.2017	
Byggeplass/(Gnr./Bnr): Luna 1, Leknesvegen, 5915 Hjelmås 195/235			Prosj. nr. PN0974	Sign.: FBA	
Hustype: Utg. Luna	Arknr. 507 Fasade 3	E-nr. : E1:85	Tegn.nr.: 8494	Rev.: B	

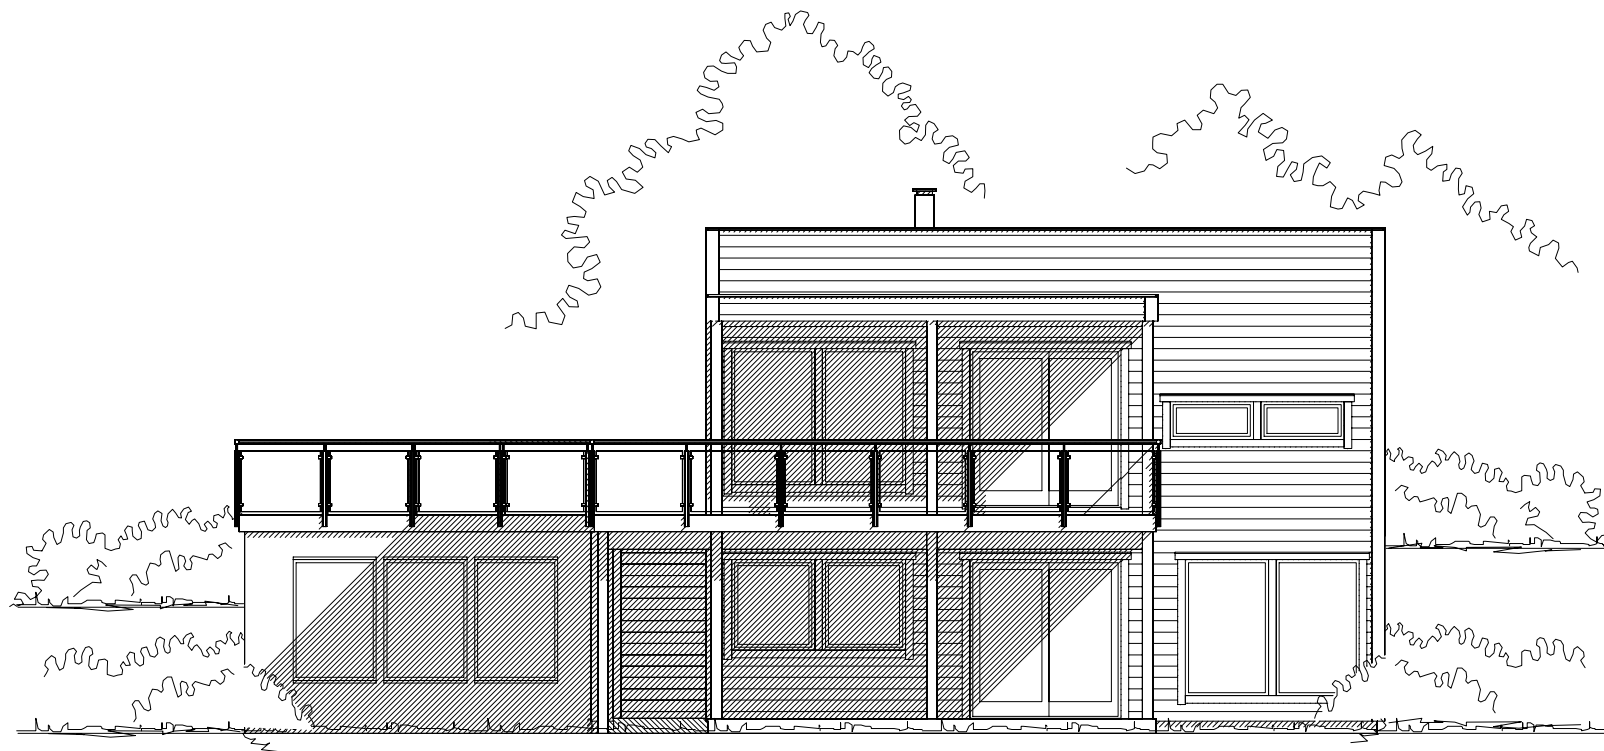


Fasade mot nord-øst

Denne tegningen tilhører Hedalm Anebyhus AS og kan ikke benyttes uten skriftlig samtykke.

B Endr. plass. multirom 10.03.2021 FBA
A innv. og utv. endr. 04.03.2021 FBA

Tiltakshaver: Fløssvika Utvikling AS		Målestokk 1 : 100	SPnr. SP00547	Dato: 16.11.2017	 HEDALM ANEBYHUS
Byggeplass/(Gnr./Bnr): Luna 1, Leknesvegen, 5915 Hjelmås			195/235	Prosj. nr. PN0974	
Hustype: Utg. Luna	Arknr. 508 Fasade 4		E-nr. : E1:85	Tegn.nr.: 8494	

Utg. Luna

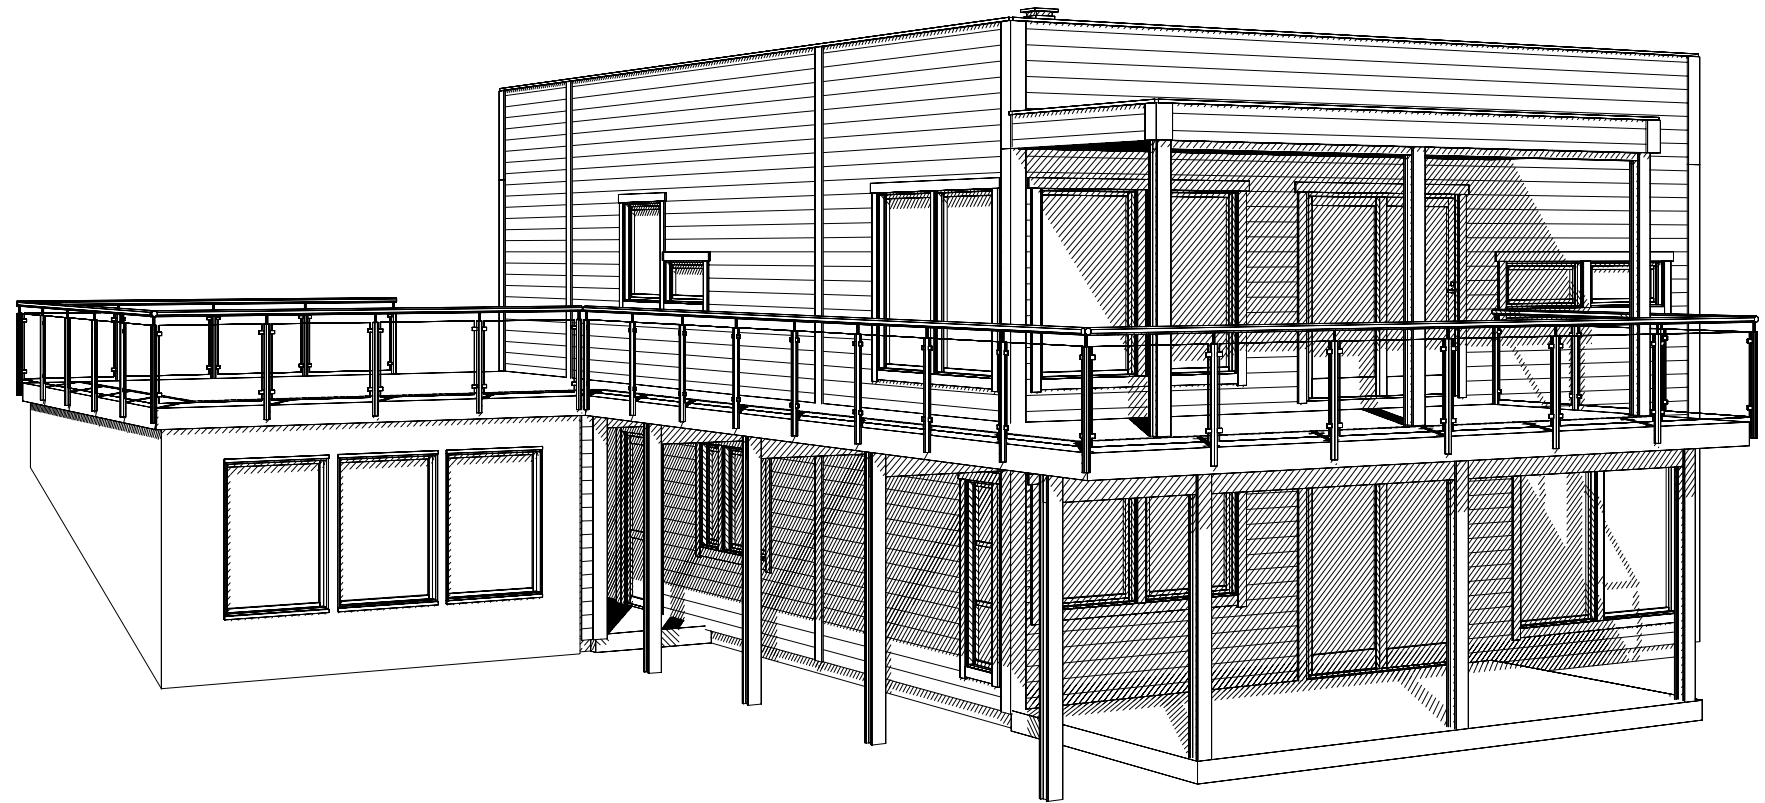

Fløssvika Utvikling AS

