



Målestokk 1 : 50

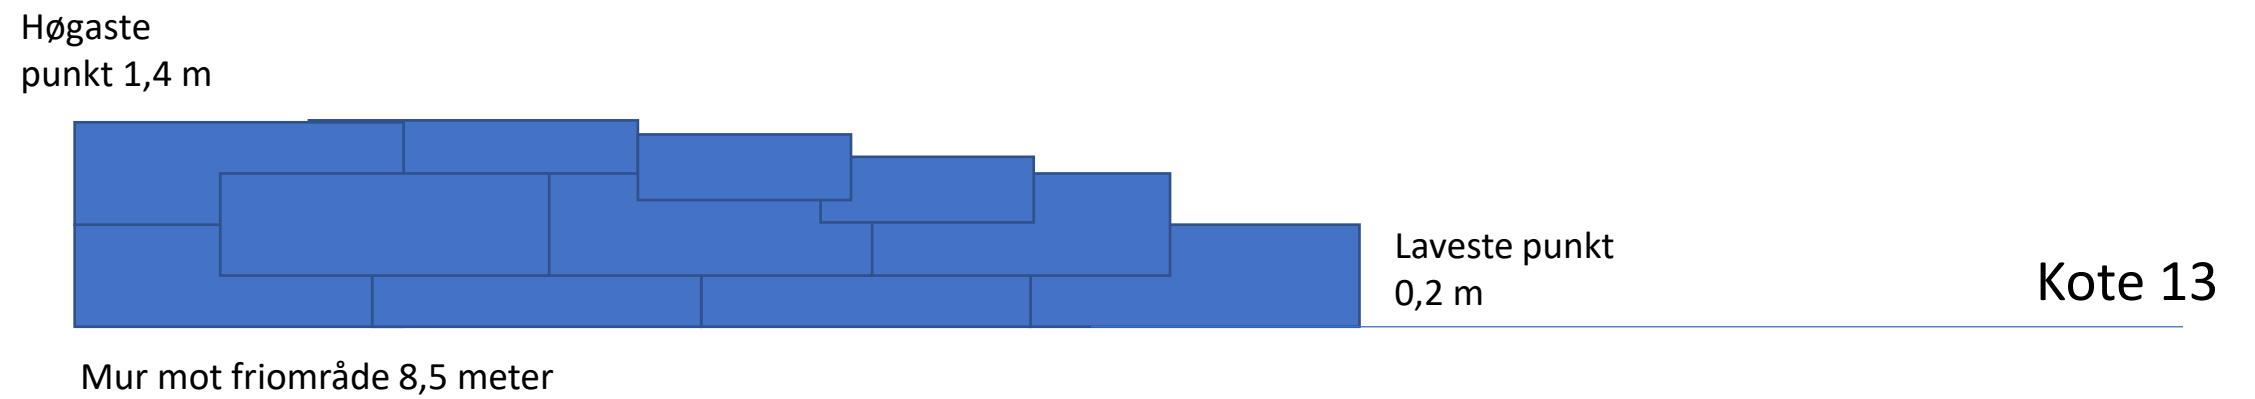

Forstøtningsmur gnr 195 bnr 67  
Alexander Bue Gjerstad og  
Torbjørg Grøttveit Gjerstad  
Vedlegg E side 1

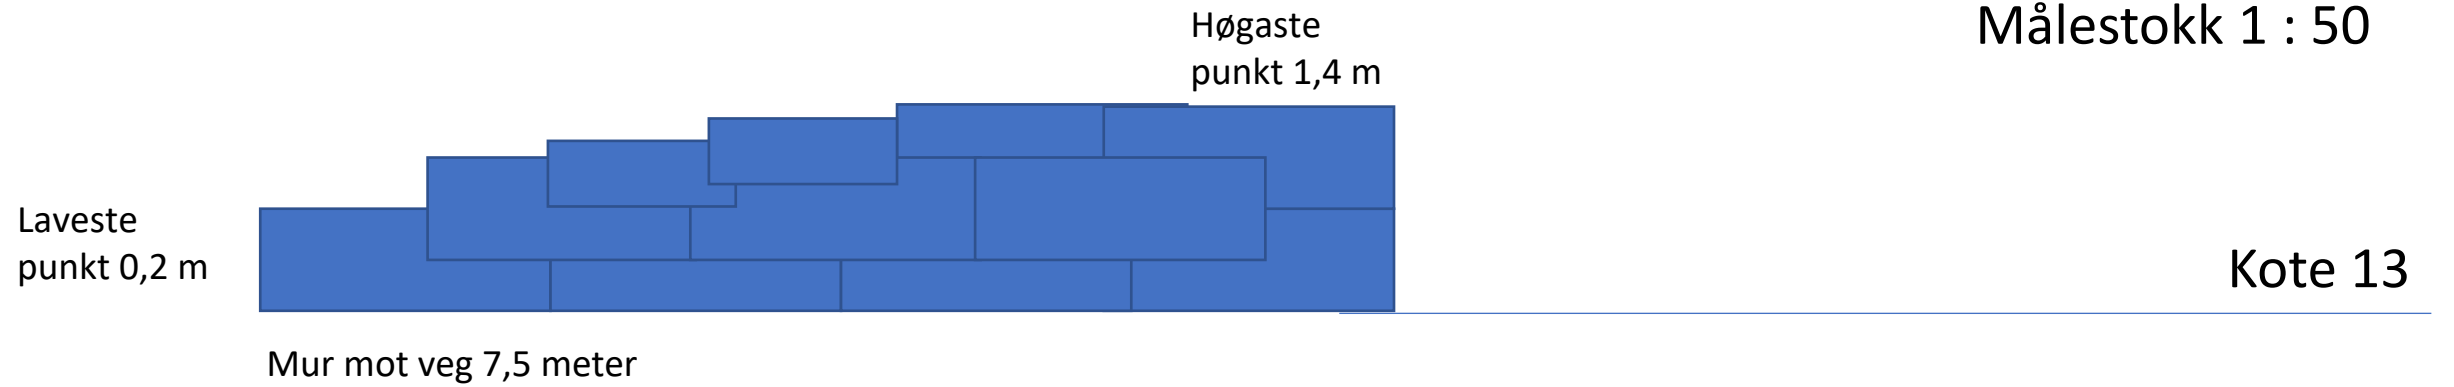

Mur mot veg 7,5 meter  
lengde

Mur mot friområde 8,5 meter lengde

Forstøtningsmur gnr 195 bnr 67  
Alexander Bue Gjerstad og  
Torbjørg Grøttveit Gjerstad  
Vedlegg E side 2