


Plan, ringmur

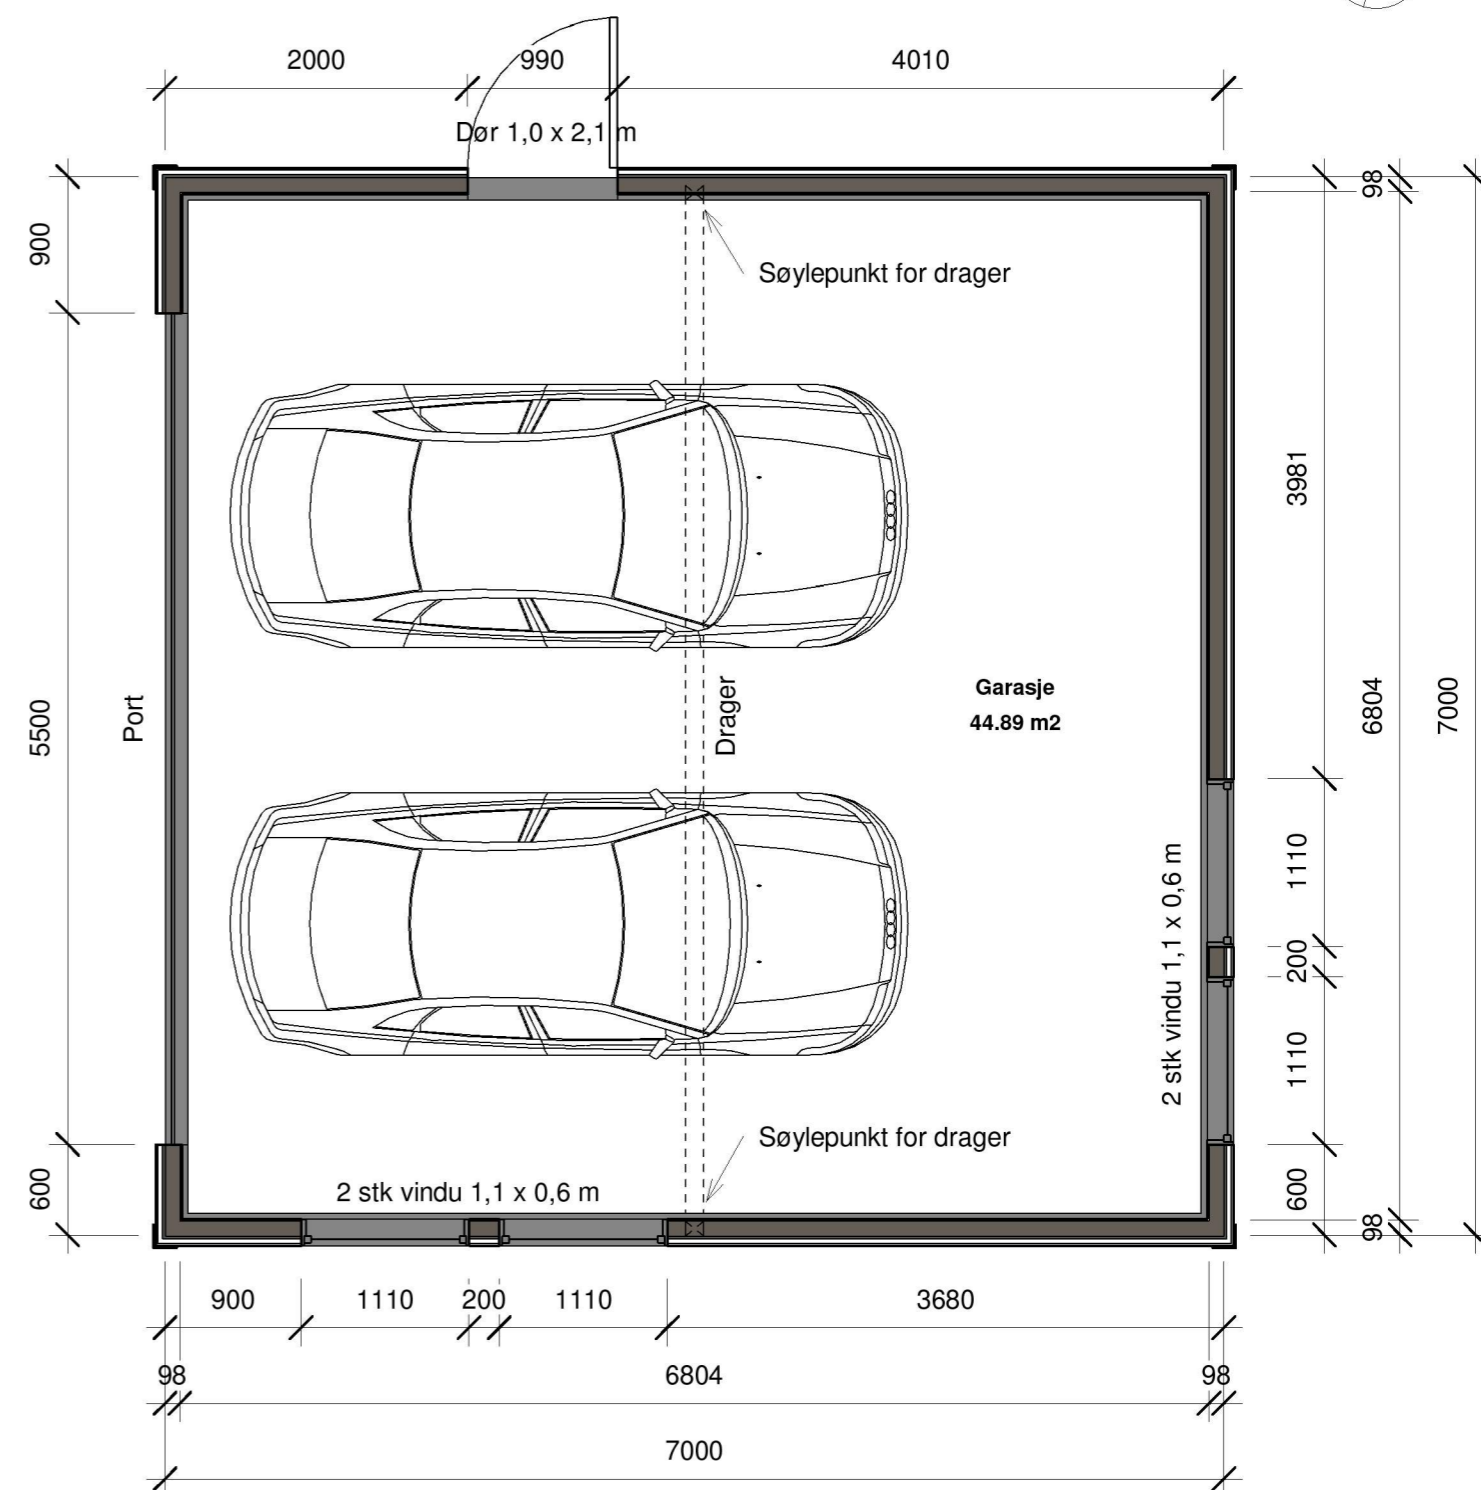

Plan, garasje

Alle mål må kontrolleres på stedet.

SKALA 1:50



METER

**GARASJE**

G.nr. 147 B.nr. 87 Sellevoll  
Alver kommune  
P. nr. 2006

**Plan, garasje**

SØKNAD OM GARASJE  
Anne Marte Ringheim og Eivind Stuve  
Skarsvegen 535, 5911 Alversund

Mål 1 : 50 / A3

Tegn.nr A300

Rev B

Dato 12.3.2021

**Arkitekt Mette Kyed Thorson**

Sivilarkitekt MNAL Medlem av Arkitektbedriftene Org.nr 987 788 682  
Kvalen 16, N-5955 Lindås Tlf +47 901 48 834 mktho@online.no