



TYPISK SNITT

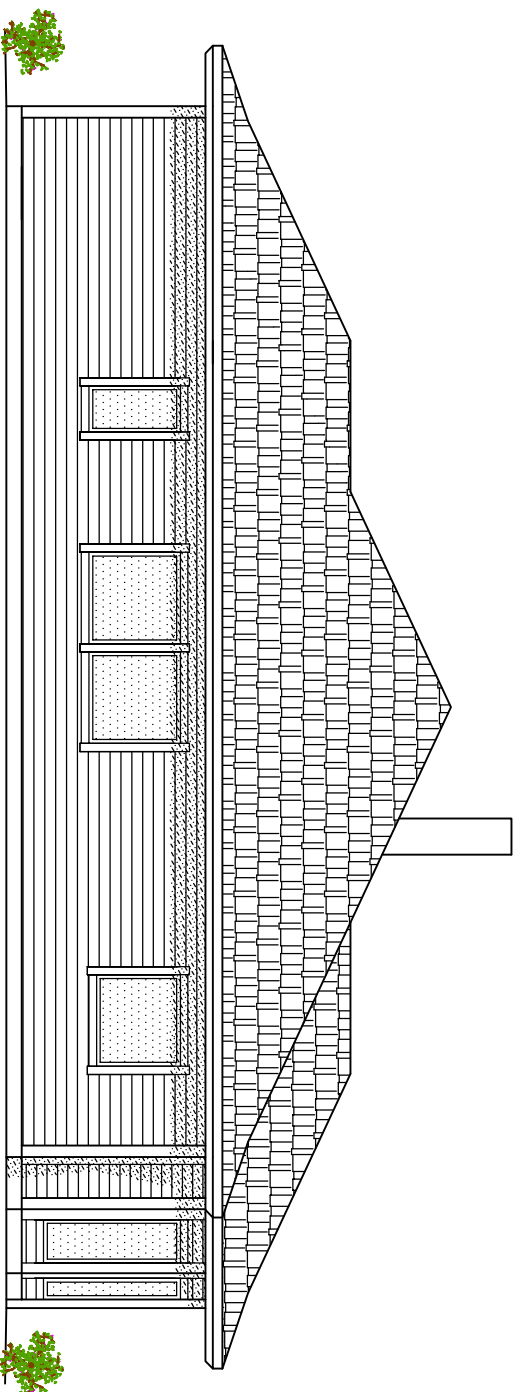

FASADE VEST

A		FASADE NAVN		24.02.20/LAH			
REV.		DESCRIPTION		DATE/SIGN			
		 ARKOCONSULT AS, Postboks 103, 5291 Valestf. Tel.: 56390003 – Fax.: 56191130 – Mob.: 93241511 Mail: post@arkoconsult.no – Org.nr.: 918269665 MVA		<b>OBS!</b> * TEGNINGEN KAN PRINTES I FEIL SKALA * IKKE TA MÅL DIREKTE PÅ TEGNING * BRUK BARE OPPGITTE MÅL		I HENHOLD TIL LOWERK ER DENNE TEGNINGEN ARKOCONSULT AS SIN EIENDOM. DENNE TEGNINGEN KAN IKKE BLI BRUKT, OFFENTLIGGJORT ELLER GIS VIDERE TIL TREDJEPART UTEN VÅRT SKRITLIGE SAMTYKKE. OVERTREDELSE AV DETTE KAN SØKSMÅL.	
		EIVIN HØILAND NY ENEBOLIG, SØK TEGN.		REVISION/DATE: A/24.02.20 PROJECT NO.: 2019248			
		217/4, ALVER (LINDÅS) SNITT OG FASADE		DRAWING NO.: 01719248A02			
		SCALE: 1:100 DRAWN: LAH CHECKED: OH		FORMAT: A3 DATE: 20.12.19 DATE: 23.12.19			