

GRUNNARBEID:

E4

UNDERSPRENGNING I SKJÆRING:
SKJÆRINGER F.M. SPRENGSTENSFTYLLING UNDERSPRENGES TIL MIN. 0,15 M UNDER FUNDAMENTERTINGSNIVA.
SE NBI BLAD 511. 101 OG 513.131.

UTLEGGING OG KOMPRIERING:

STØRSTE STEIN STØRRELSE BØR VÆRE MINDE ENN 2/3 AV LAGTYKKELESEN.
STEINMASSER LEGGES UT OG KOMPRIERES LAGVIS.


AVIK MELLOM HØYESTE OG LAVESTE PUNKT, FERDIG TOPPLATE < 20 MM.
TIL HØYDEJUSTERING OG UTJEVNING BENYTTES STEINMATERIALER MED STØRRELSE 2-6 MM.
SE NBI BLAD 513.131.

SPRENGSTENSFTYLLING:


HELNING SKAL VÆRE MINDE ELLER LIK 1:1,5.
FALL BØRT FRÅ HUSVEGG MIN. 1:50 BREDDJE MIN. 1 M.
SE NBI BLAD 513.131.

SIKRINGSTILTAK:


NIVÅFORSKJELLER OVER 0,5 M SKAL HA SIKRINGSTILTAK (GJERDE).
SE NBI BLAD 517.342 OG 311.135.

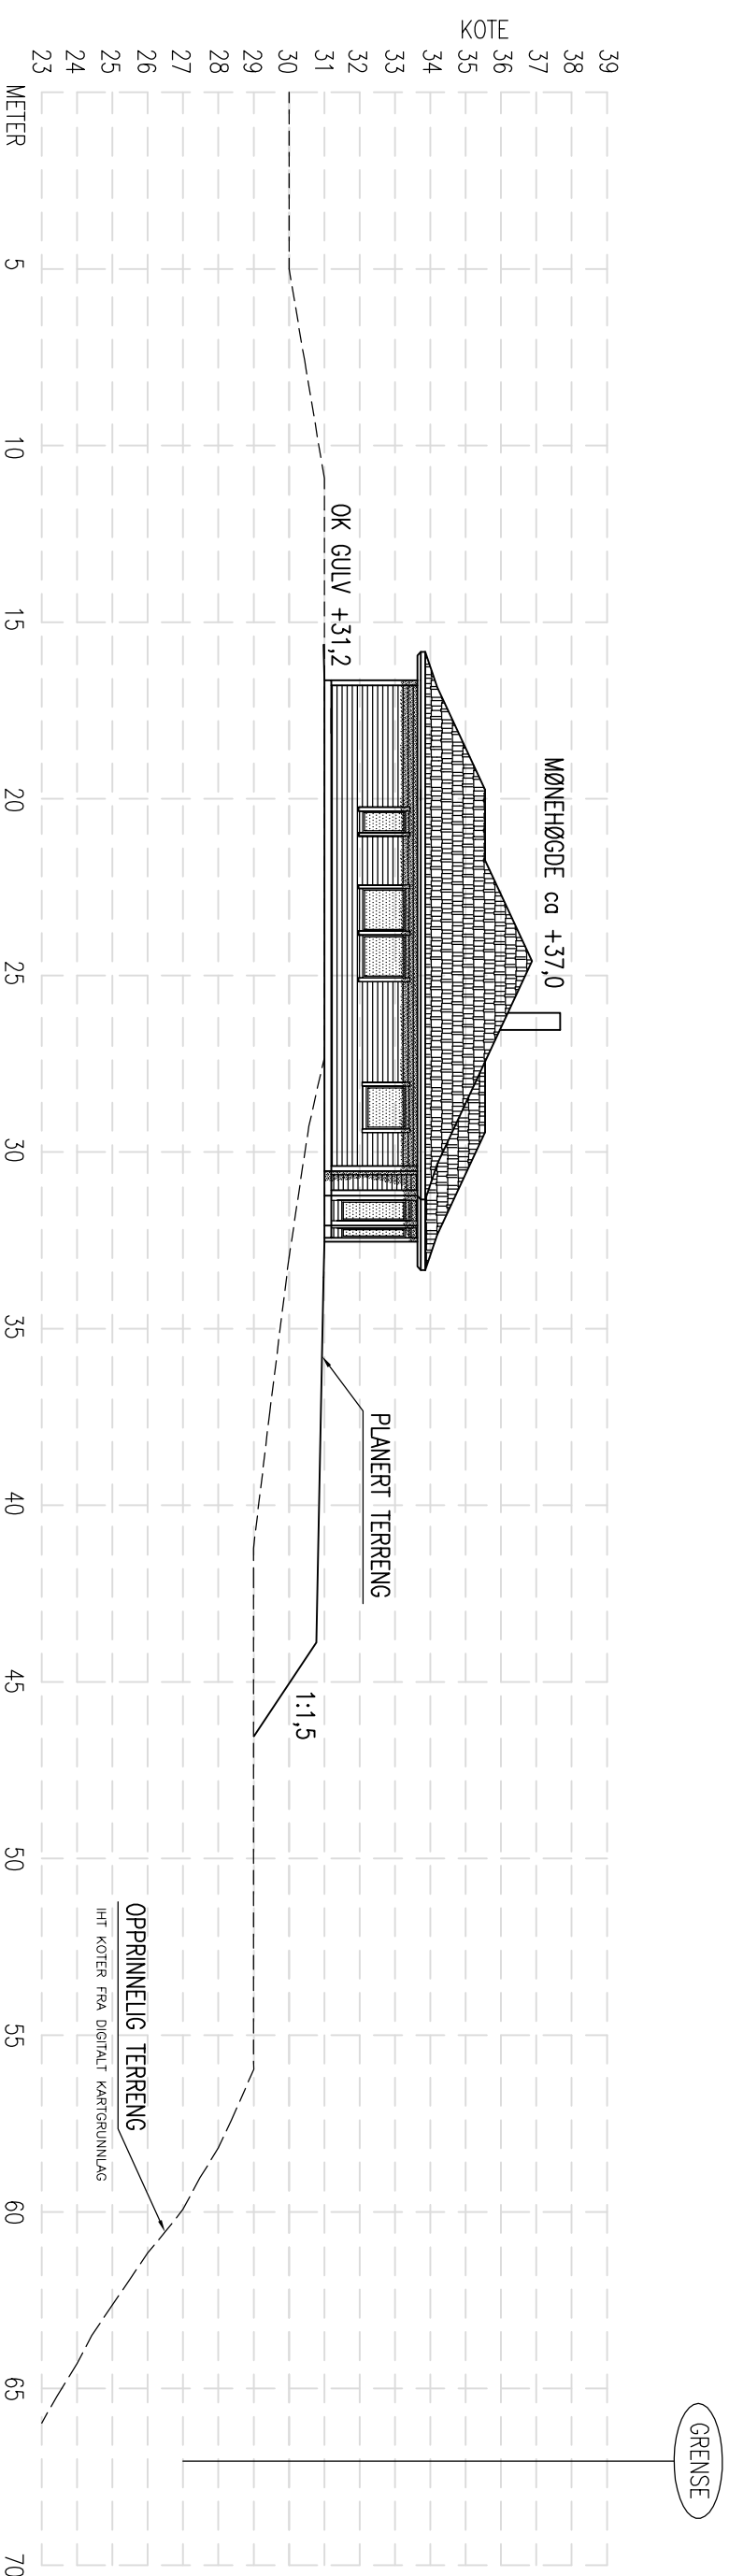

TERRENGPROFIL A-A

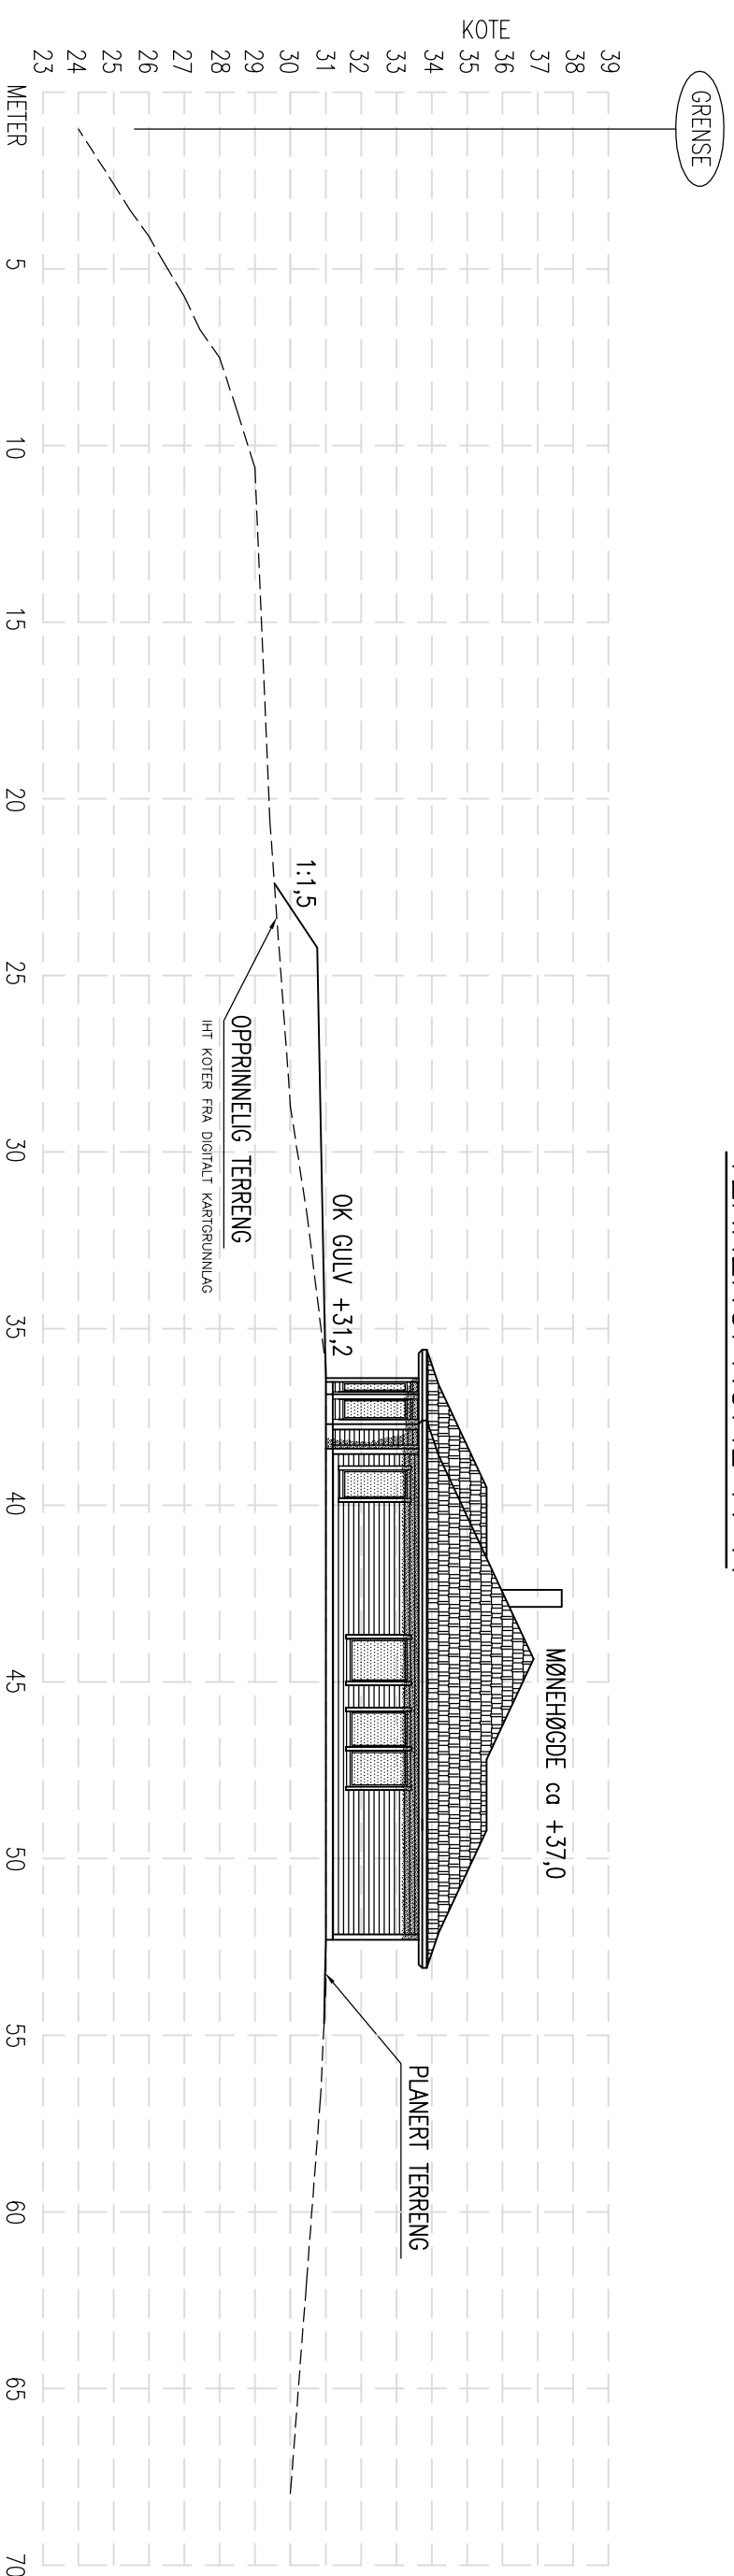

TERRENGPROFIL B-B

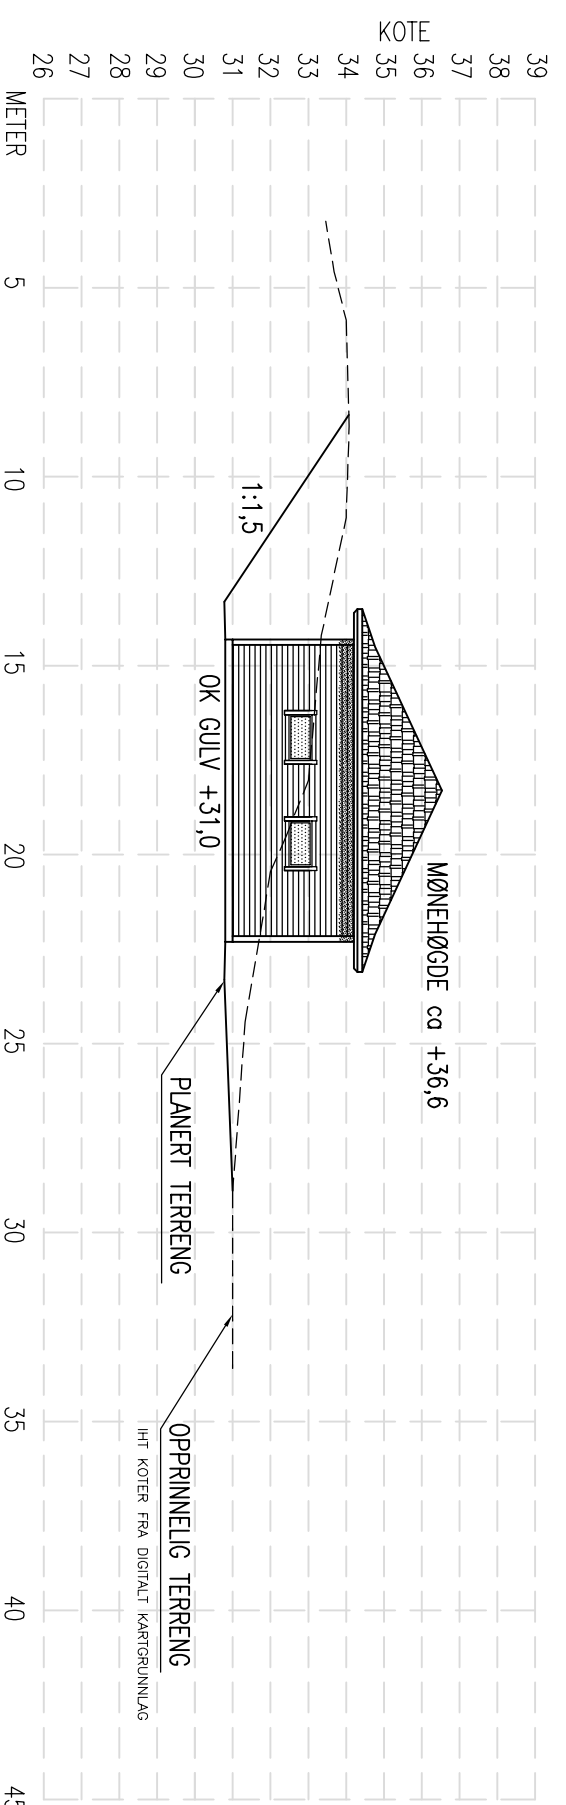

TERRENGPROFIL C-C

B	PROFIL C-C, GARASJE	22.02.21/LAH
A	ENDRING PLANERING	24.02.20/LAH
REV.	DESCRIPTION	DATE/SIGN
	<p>OBS!</p> <ul style="list-style-type: none"> * TEIINGEN KAN PRINTES I FEIL SKALA * IKKE TA MAL DIREKTE PÅ TEIING * BRUK BARE OPPGITTE MAL 	<p>I HENHOLD TIL LOWEIK ER DENNE TEIINGEN ARKOCONSULT AS SIN EIENDOM. DENNE TEIINGEN KAN IKKE BU BRUKT OFFENTLIGJØRT ELLER OS VIDERE TIL TREDDEPART UTEN VÅRT SKRIFTLIGE SAMTYKKE. OVERTREDELSE AV DETTE KAN SØKSMÅL.</p>
	<p>EVIN HØILAND</p> <p>NY ENEBOLIG, SØK. TEIING.</p>	<p>REVISION/DATE: B/22.02.21</p>
	<p>217/4, ALVER (LINDAS)</p> <p>TERRENGPROFILER</p>	<p>PROJECT NO.: 2019248</p>
	 <p>ARKOCONSULT AS, Postboks 103, 5291 Valesst.f. Tel.: 56390003 – Fax.: 56191130 – Mob.: 93241511 Mail: post@arkoconsult.no – Org.nr.: 918269665 MVA</p>	<p>DRAWING NO.: 01719248A11</p>
	<p>SCALE: 1:200</p> <p>DRAWN: LAH</p> <p>CHECKED: OH</p>	<p>FORMAT: A2</p> <p>DATE: 20.12.19</p> <p>DATE: 23.12.19</p>