


# Snitt C - C

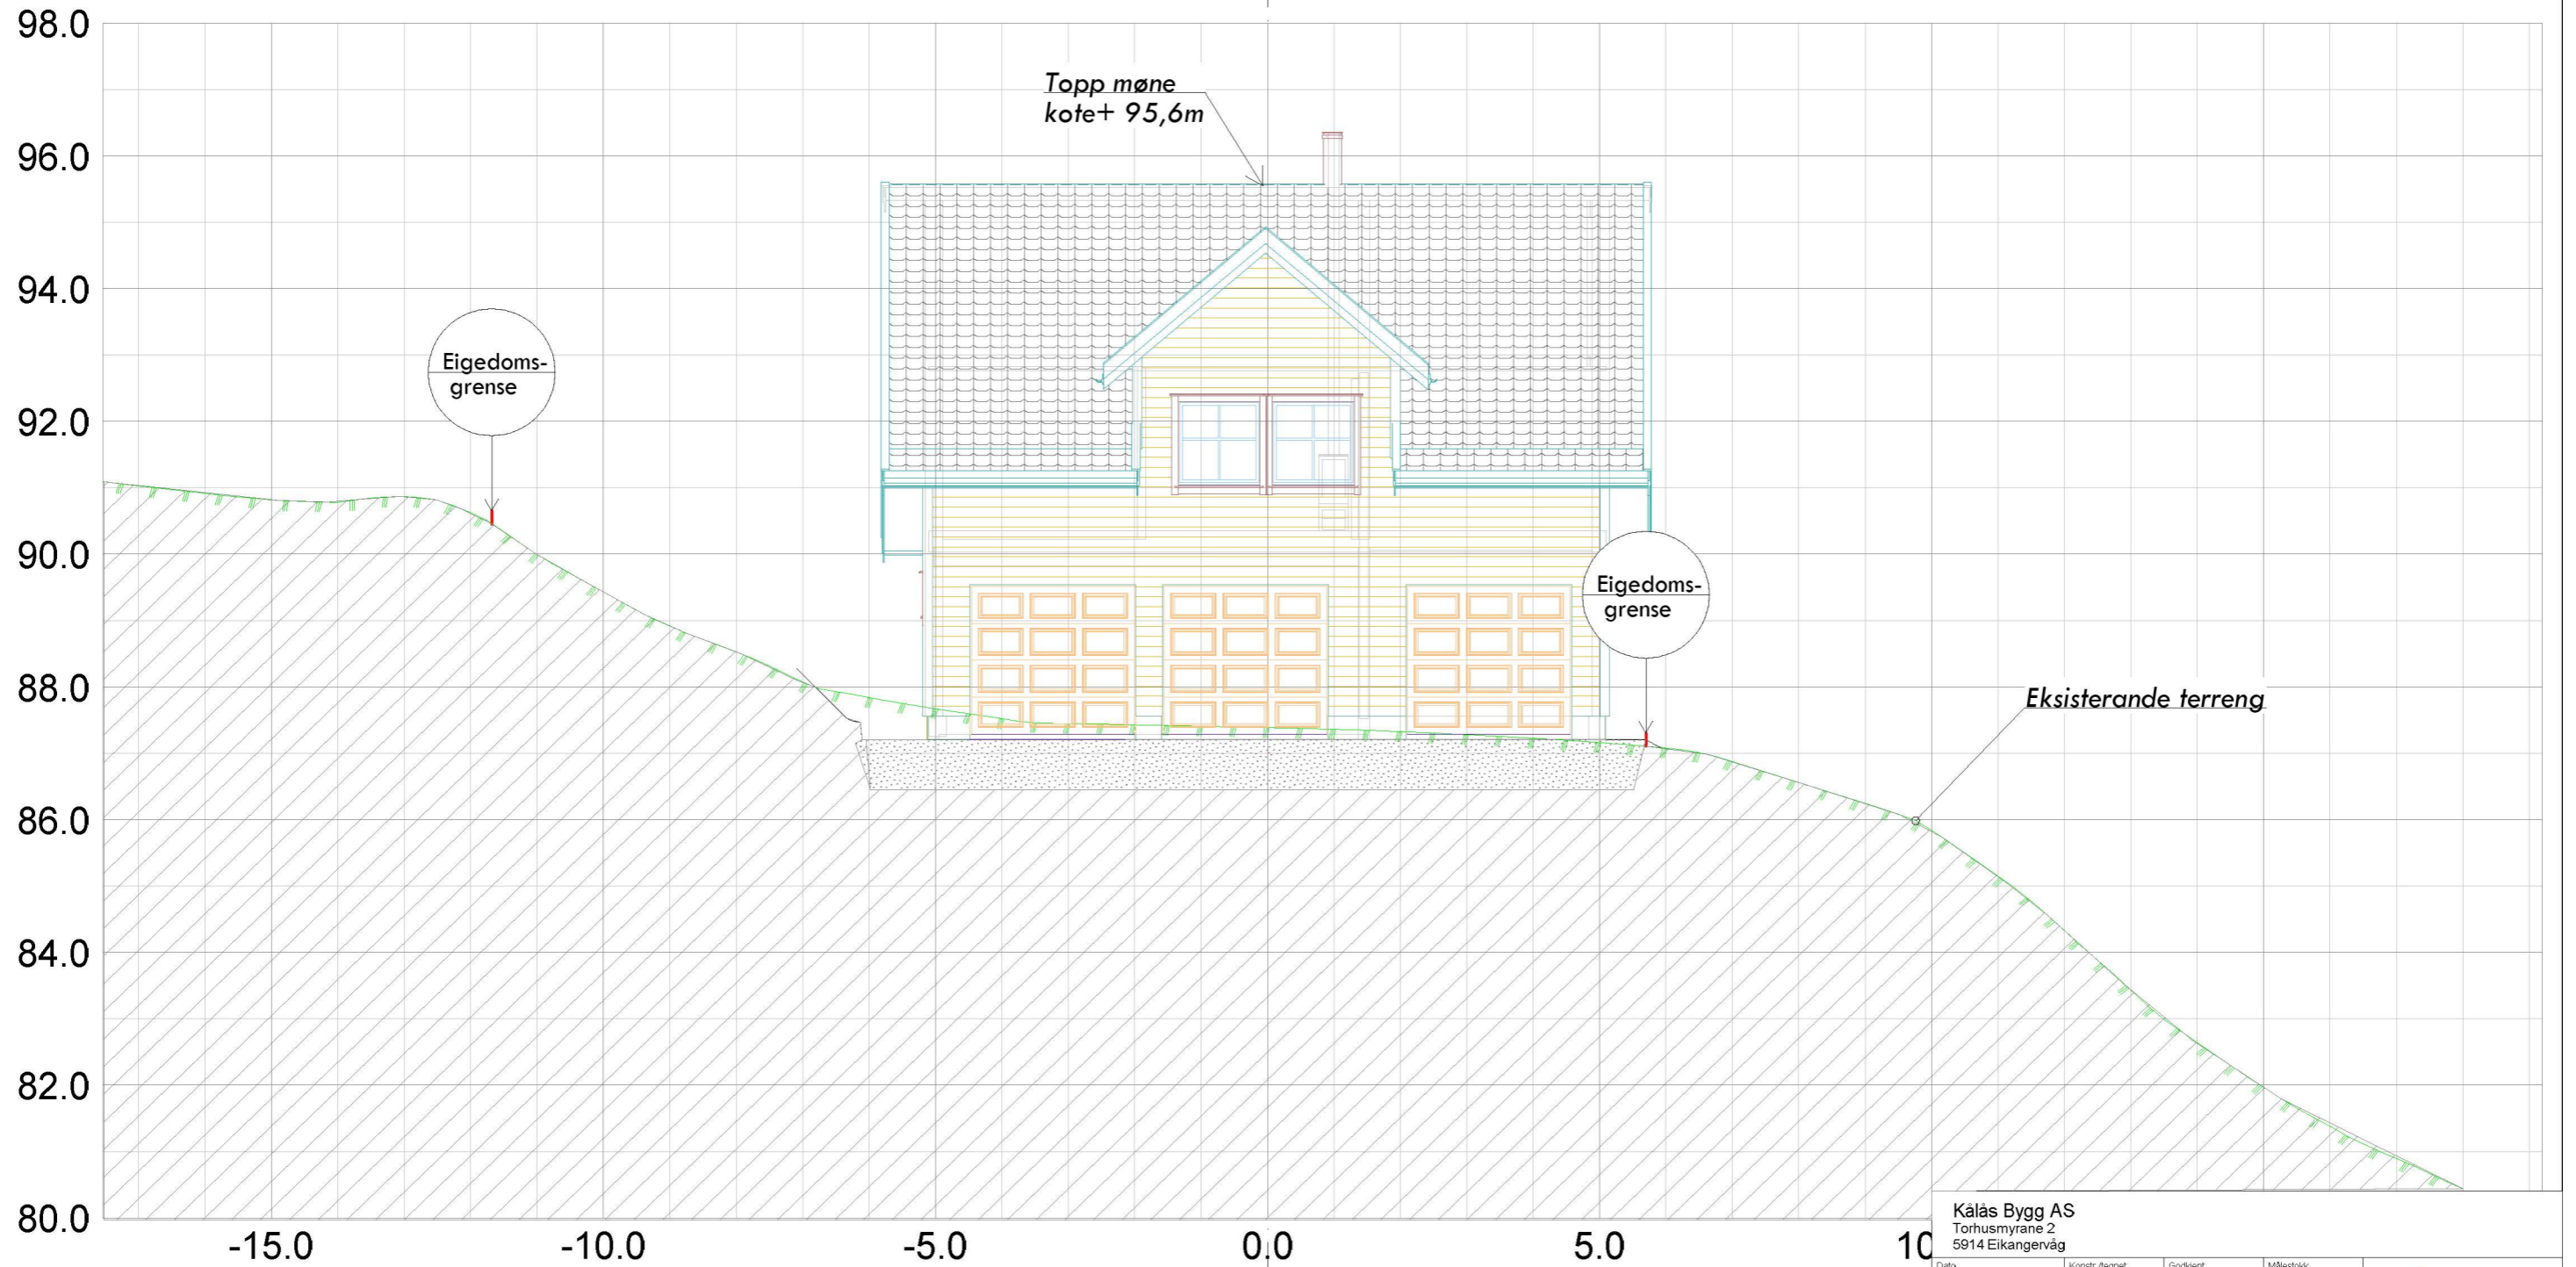

Kålas Bygg AS Torhusmyrane 2 5914 Eikangervåg				 Epost: post@sh-oppmaling.no Tlf 472 99 092
Dato: 29.05.2020	Konstr./tegnst: sh	Godkjent:	Målestokk: 1:100	
Snitt C - C, sit. plan ny garasje Gnr 233, bnr 113, Østereidet Tiltakshavar: Bjarne Holsen			Erstattet av: <b>303</b>	
Herwisning:	Beregning:	Alver Kommune		