




TYPE 7

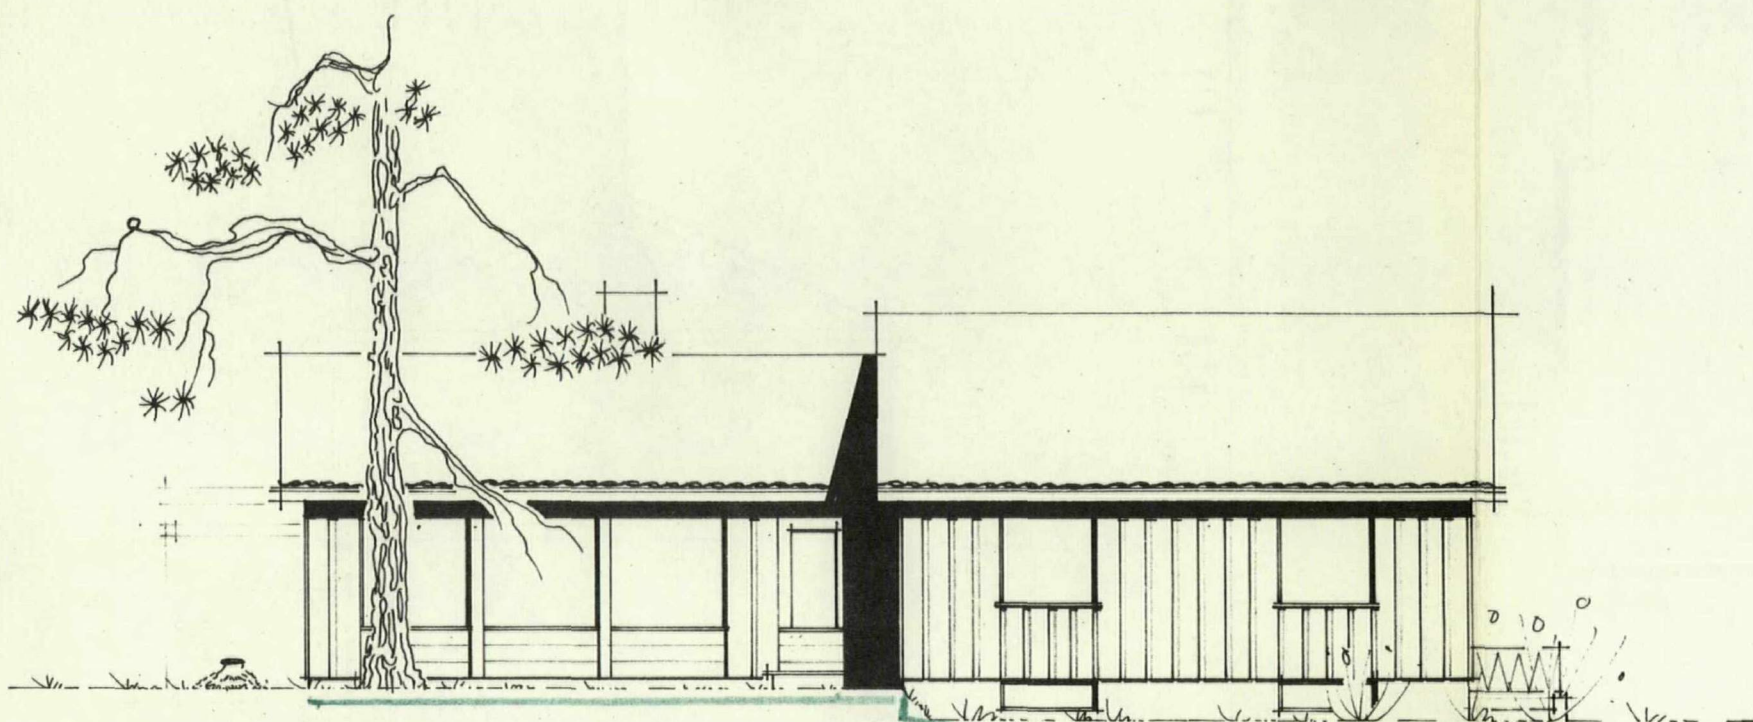


FASADE (C) MOT: AUST

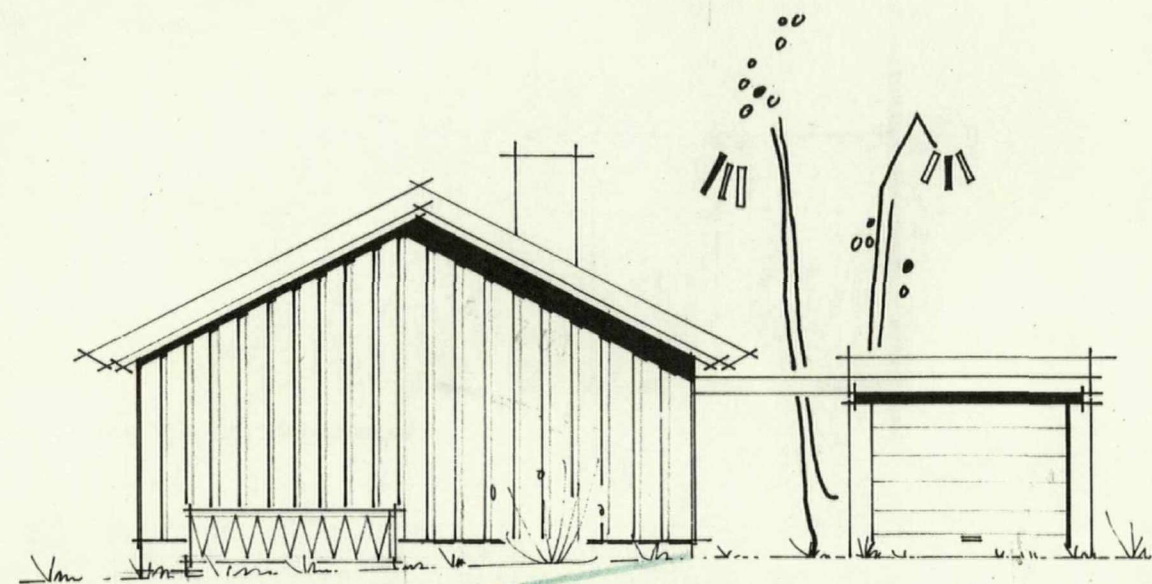

FASADE (B) MOT

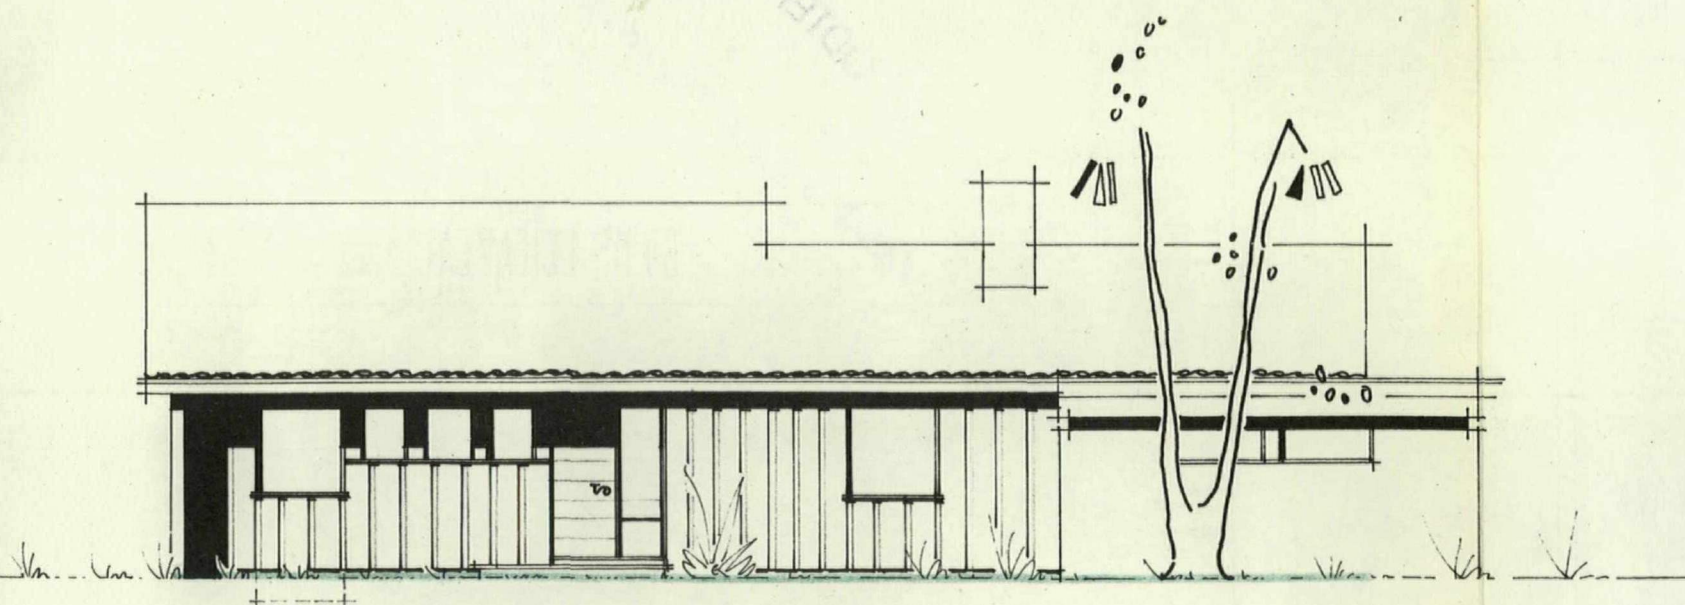

FASADE (A) MOT: VEST

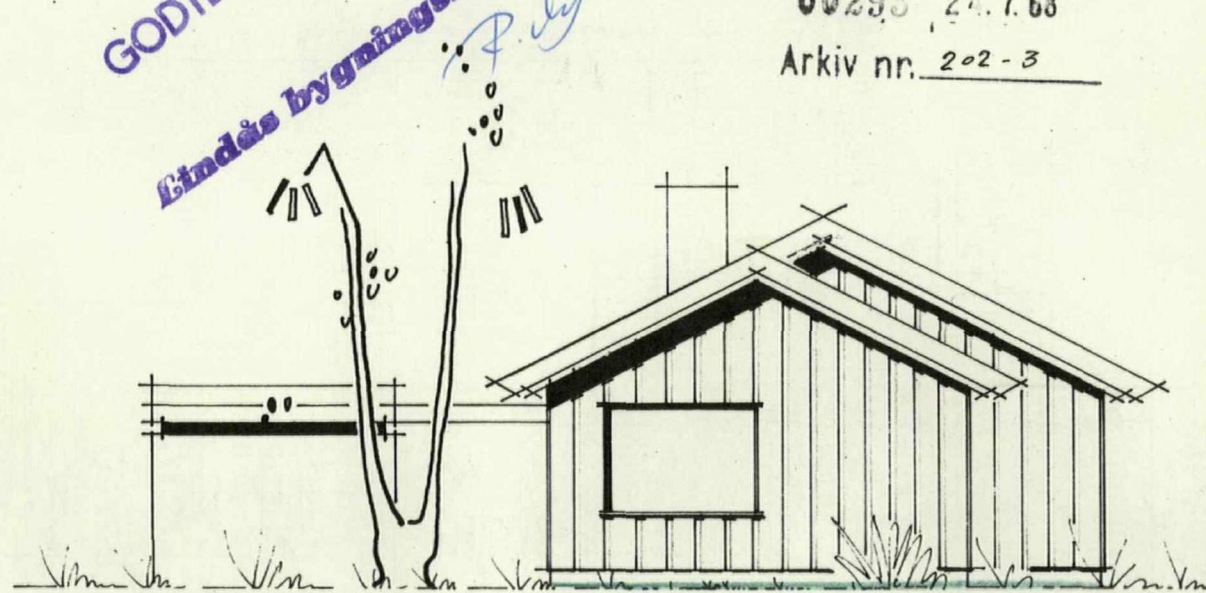

FASADE (D) MOT: SYD

PROJEKTE

GODTEKE

Lindås bygningsråd den 16. 1968


LINDÅS KOMMUNE
KOMMUNE-
INGENIØRKONTORET
00298 24.7.68
Arkiv nr. 202-3

— LINE FOR FERDIG PLANERT TERRENG

DENNE TEGNING MÅ IKKE BENYTTES UTEN VÅR TILLATELSE JFR. LOV NR 11 AV 7-7-1922 OG LOV NR. 2 AV 12-5-1961


BRØDRENE FJOGSTAD A/S SANDNES	M: 1:100	BYGGHERRE: Oskar Skjerve
	C. 7-7-66	TEGN. NR.: B-10-561.2 (85)

GARASJE SLØYFAST

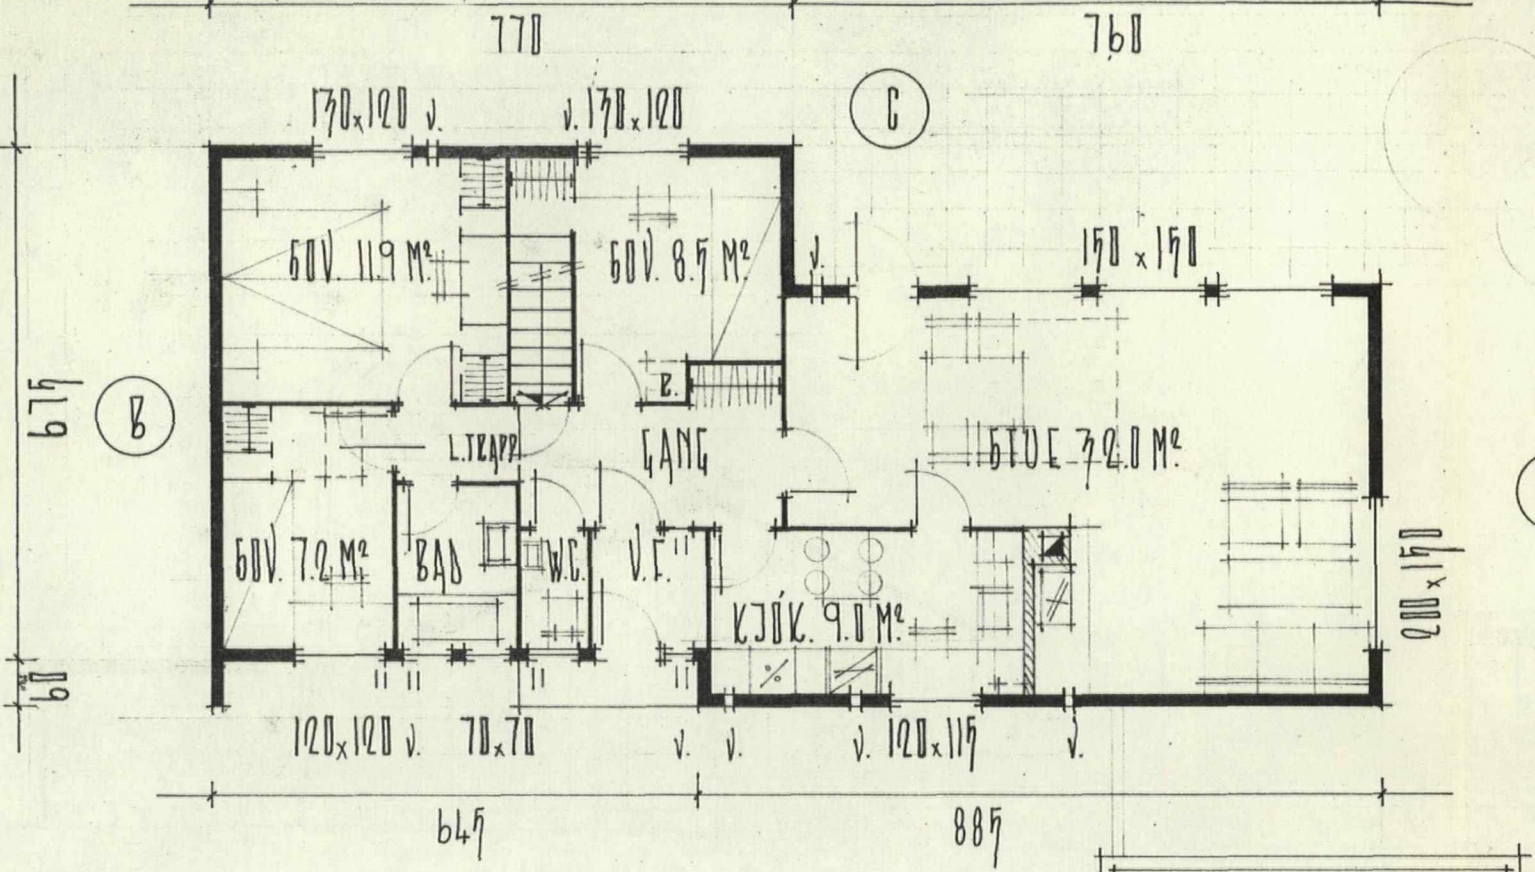

PLAN 1. ETASJE


(A)

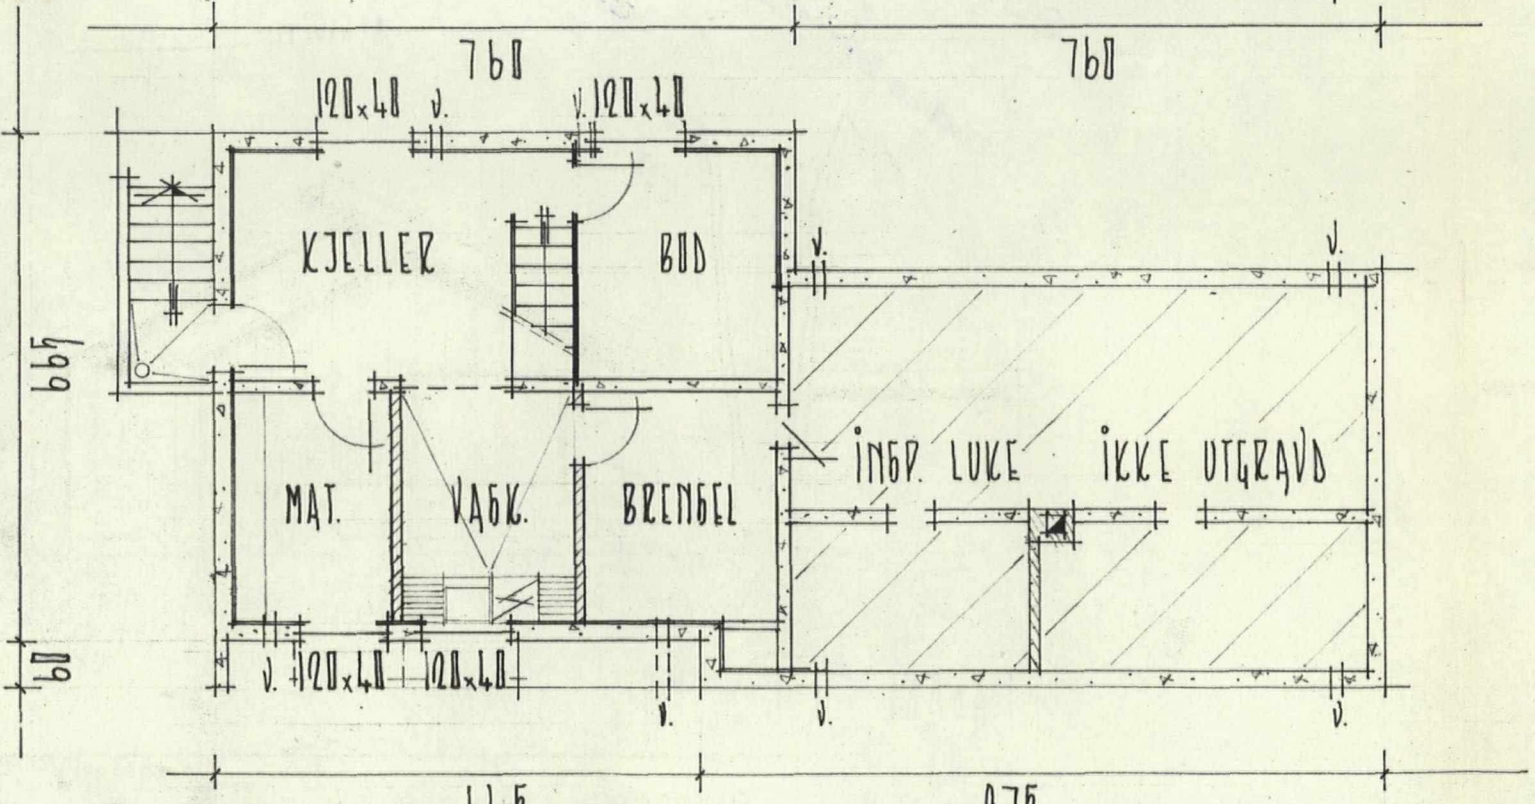

PLAN KJELLER

DENNETEGNING MÅ IKKE BENYTTES UTEN VÅR TILLATELSE JFR. LOV NR.11 AV 7.7.1922 OG LOV NR.2 AV 12.5.1961

TYPE 7

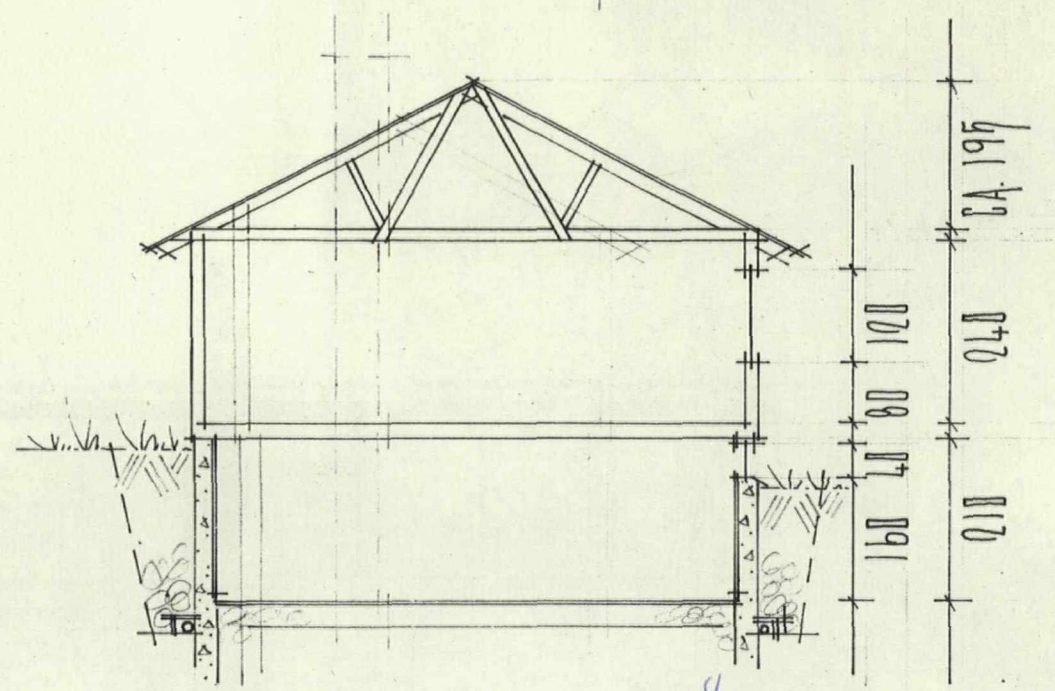

TVÆRSNITT

GRODTEKE
 Stadsbygningråd den 16/8 1965
 R. Ujris
 85 M² LEIAREAL

BRØDRENE FJOGSTAD AS SANONES	M: 1:100	BYGGHERE:
	TEGN. NR. 7-7-bb	B-10-561.1 (85)