




1 Eksist øst
1 : 100

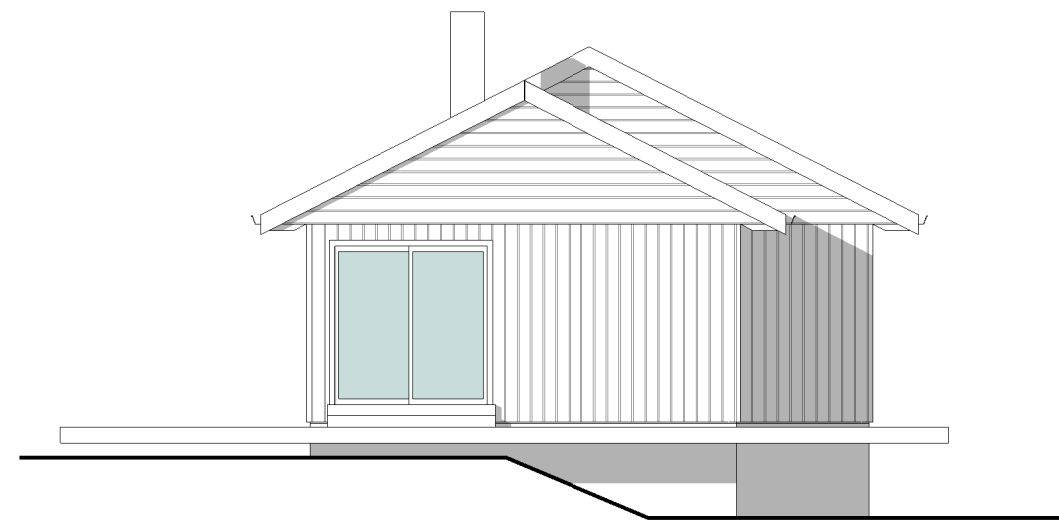

2 Eksist sør
1 : 100

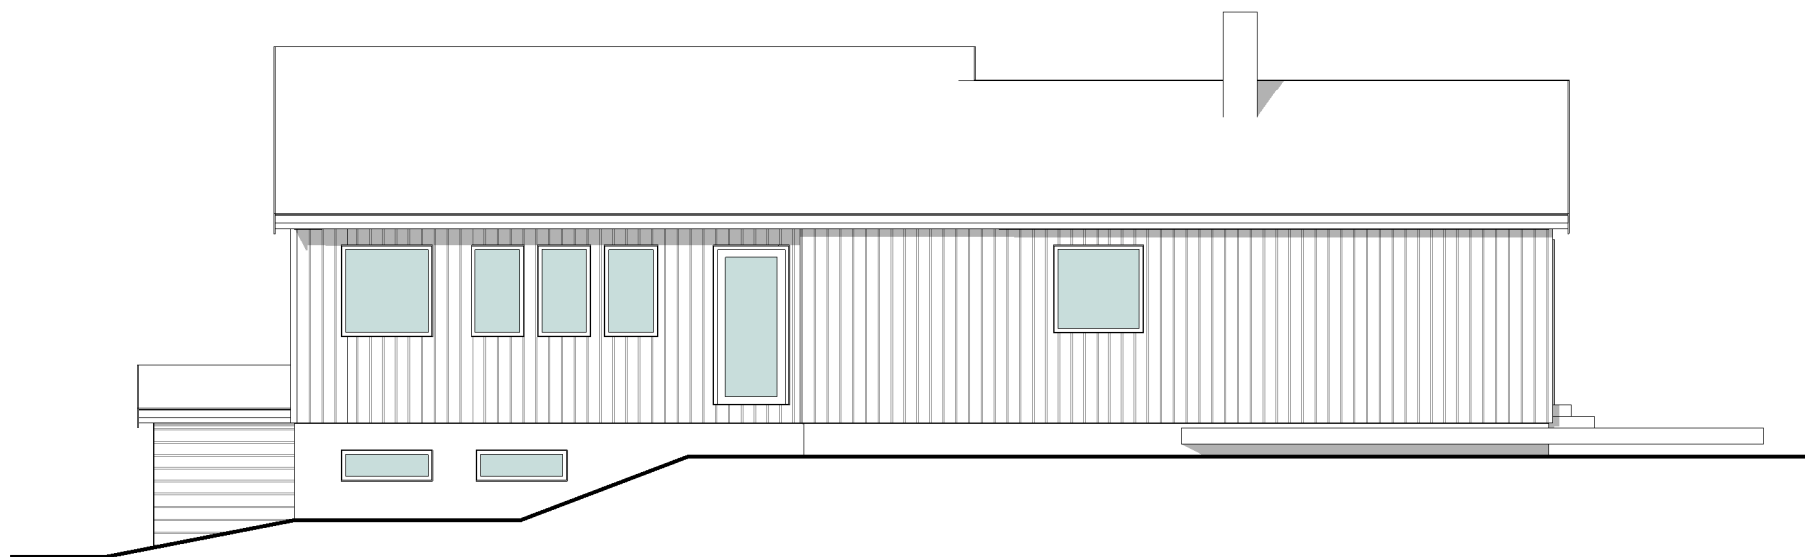

3 Eksist vest
1 : 100

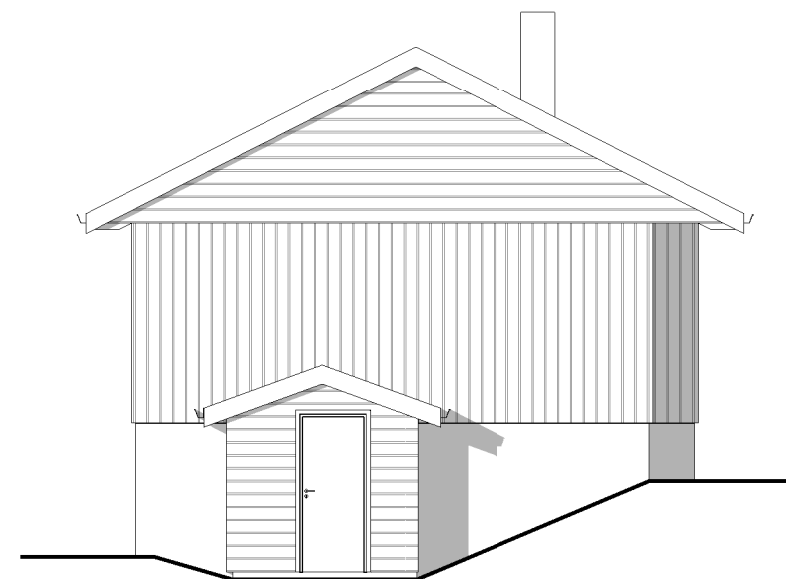

4 Eksist Nord
1 : 100

REV.	DATO	BESKRIVELSE	TEGN.	KONTR.
PROSJEKT-NR.:	21006	ARKITEKTKONTORET BØRTVEIT & CARLSEN AS HAGELLIA 6 · 5914 ISDALSTØ TELEFON 400 41 614 post@arkbc.no		
TEGNET AV:	MKT			
KONTR. AV:		TILTAKSHAVER: Heidi Styve og Inge Eikanger KOMMUNE: Alver kommune KNR: 4631 GNR. / BNR.: 202/3 PROSJEKTNAVN: Kårhus, Hjelmåsen		
ARKSTØRRELSE:	A3			
MÅLESTOKK:	1 : 100	TEGNINGSNUMMER: A0-501 TEGNINGSNAVN: Fasader REVISJON:		
DATO:	17.03.2021			
EKSISTERENDE				