




1 Fasade mot øst  
1 : 100

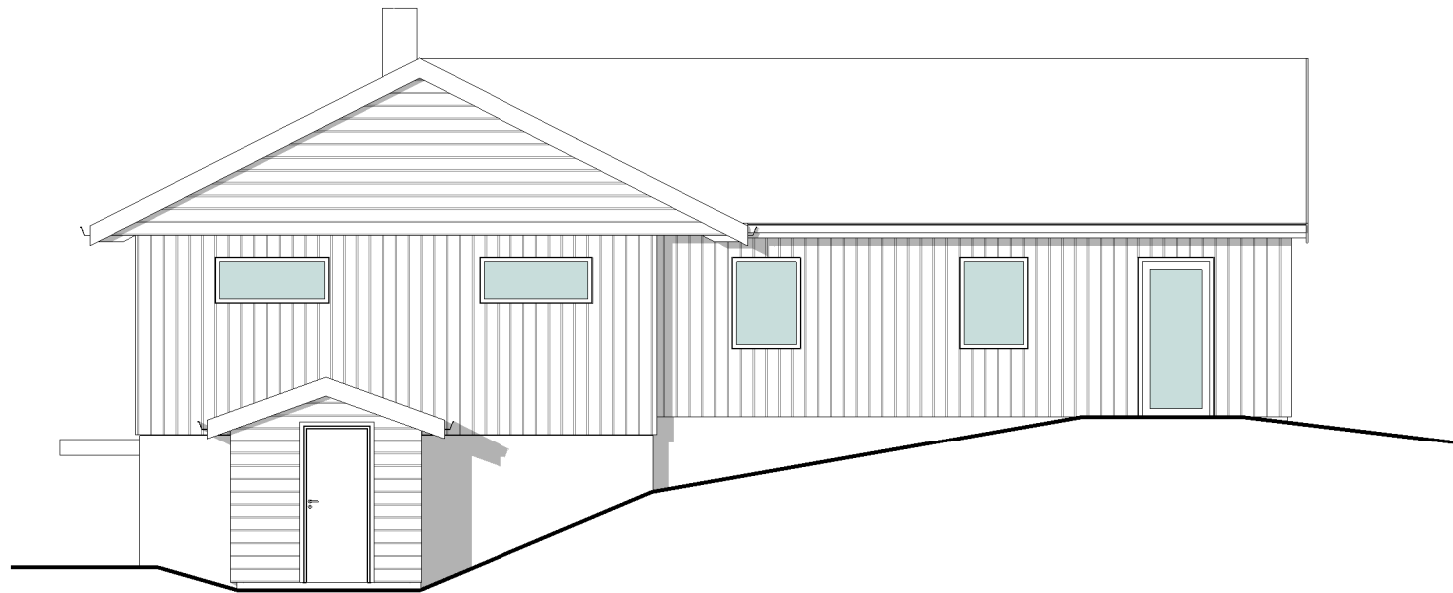

2 Fasade mot nord  
1 : 100

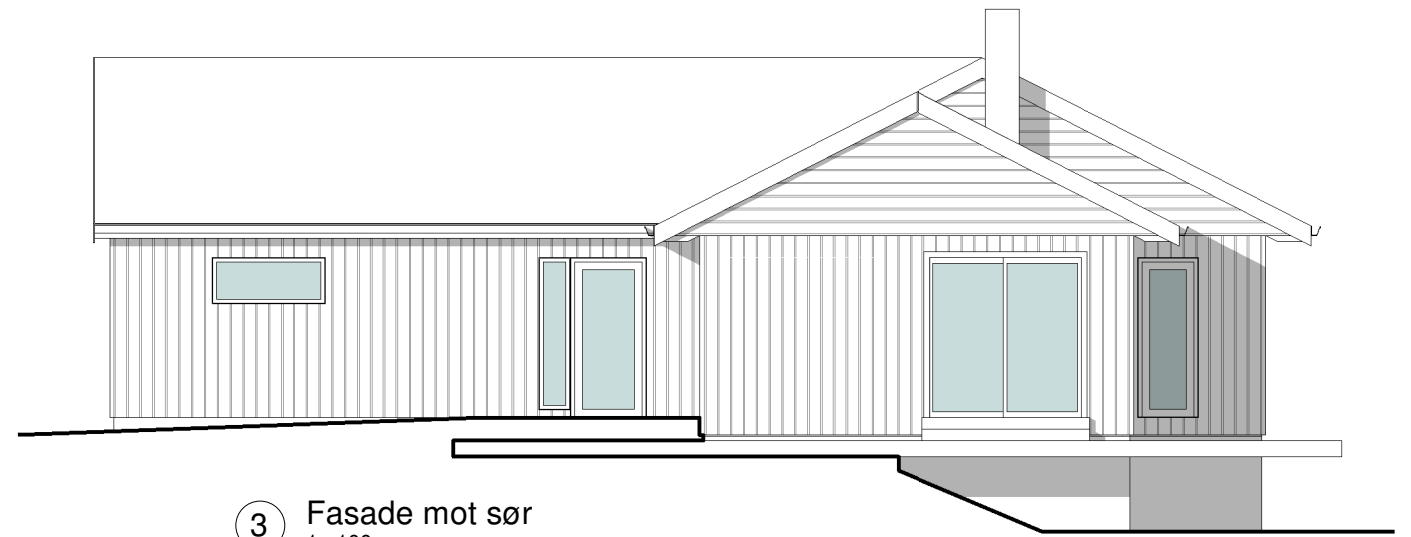

3 Fasade mot sør  
1 : 100

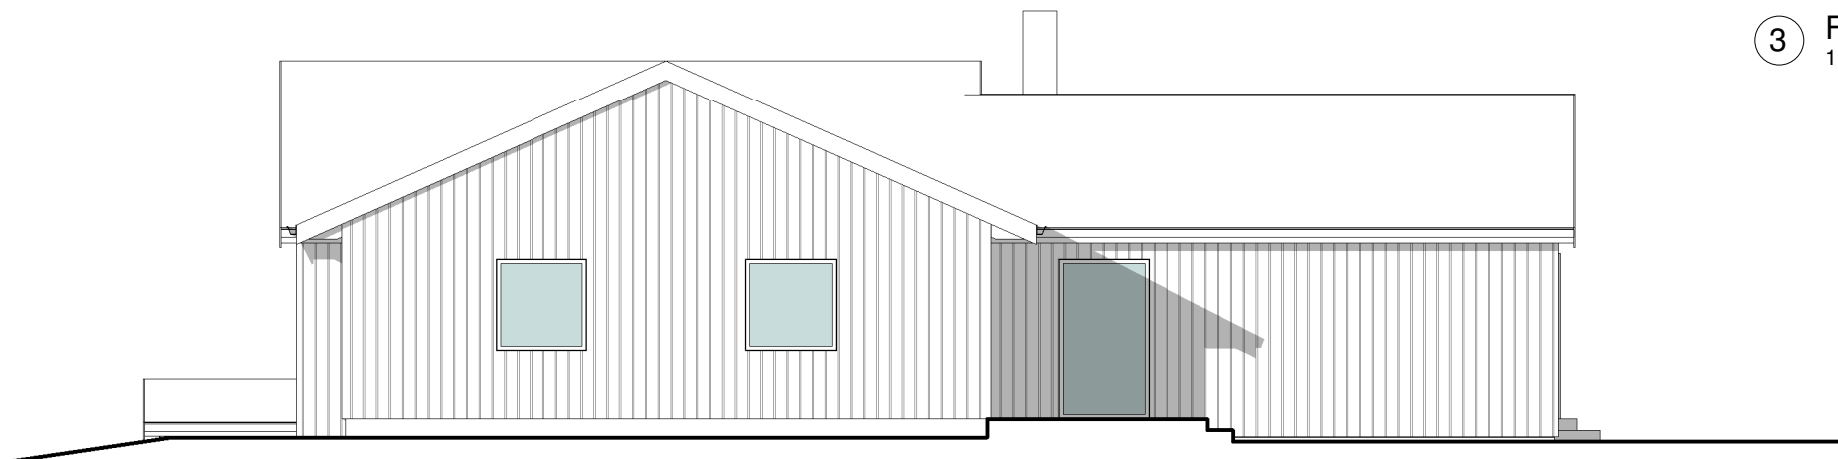

4 Fasade mot vest  
1 : 100

REV.	DATO	BESKRIVELSE	MKT	TEGN.	KONTR.
A	31.03.2021	Vindu i bad endret			
<p>PROSJEKT-NR.: 21006</p> <p>TEGNET AV: MKT</p> <p>KONTR. AV:</p> <p>ARKSTØRRELSE: A3</p> <p>MÅLESTOKK: 1 : 100</p> <p>DATO: 17.03.2021</p> <p>SØKNAD</p> <p>TEGNINGSNUMMER: A1-501</p>			<p>ARKITEKTKONTORET <b>BØRTVEIT &amp; CARLSEN AS</b></p> <p>HAGELLIA 6 · 5914 ISDALSTØ TELEFON 400 41 614 post@arkbc.no</p> <p>TILTAKSHAVER: Heidi Styve og Inge Eikanger</p> <p>KOMMUNE: Alver kommune KNR: 4631 GNR. / BNR.: 202/3</p> <p>PROSJEKTNAVN: Kårhus, Hjelmåsen</p> <p>TEGNINGSNAVN: Fasader</p> <p>REVISJON: A</p>		