

Avsender: Statens vegvesen  
Postboks 1010  
Nordre Ål  
2605 LILLEHAMMER



161522-141-27

Arkitektkontoret Børtveit & Carlsen AS  
Hagellia 6  
5914 ISDALSTØ

**Vedr. 21-43901-2 - Dispensasjon fra byggegrense - tilbygg- EV 39 ved eiendommen gnr. 202 bnr. 3  
i ALVER kommune -**

Innbyggere kan motta post digitalt fra Statens vegvesen. For å motta post digitalt må du opprette digital postkasse hos eBoks eller Digipost. Dette kan du gjøre på [www.norge.no](http://www.norge.no)

Virksomheter mottar digital post i Altinn



1 141

141#837:be3be6b2-a823-4a65-a526-8821d5fe1fa8:1



## Statens vegvesen

Arkitektkontoret Børtveit & Carlsen AS  
Hagellia 6  
5914 ISDALSTØ

Behandlende enhet:  
Transport og samfunn

Saksbehandler/telefon:  
Ingelin Garen / 55516345

Vår referanse:  
21/43901-2

Deres referanse:

Vår dato:  
15.03.2021

### Dispensasjon fra byggegrense – tilbygg – EV 39 ved eiendommen gnr. 202 bnr. 3 i ALVER kommune –

Vi viser til søknad datert 07.03.2021.

#### Vedtak

Med hjemmel i vegloven [§ 30](#) og [§ 34](#), gir vi dispensasjon fra byggegrensen mot Ev.39 for å oppføre tilbygg på gnr. 202 bnr. 3 i Alver kommune.


#### Vilkår for dispensasjonen

1. Tiltaket skal være i tråd med situasjonsplan datert 05.03.2021.
2. Avstanden fra dagens boligbygg (inkludert takutspring) til senterlinjen på Ev. 39 skal være minst 39,5 meter.
3. Dersom tiltaket medfører endringer i tilknytning til eiendommens adkomstforhold, må det fortsatt være opparbeidet tilstrekkelig areal til å kunne snu på egen eiendom slik at rygging ut på offentlig veg unngås. Siktkrav til eiendommens avkjørsel må ivaretas.
4. Tilbygget må ikke brukes til andre formål enn det dispensasjonen gjelder.
5. Grenseverdiene for støy og luftkvalitet i Klima- og miljøverndepartementets rundskriv [T-1442](#) og [T-1520](#) må tilfredsstilles.
6. Det kan ikke kreves erstatning for skader og ulemper som følge av at tiltaket ligger nær Ev. 39.



<b>(1) Avsender (forvaltningsorganets stempel)</b> Statens vegvesen	<b>Melding om rett til å klage over forvaltningsvedtak</b> (Forvaltningsloven § 27 tredje ledd)
<b>(3) Mottaker (navn og adresse)</b>	<b>(2) Dato</b> 15.03.21 <b>(4) Klageinstans</b> Vegdirektoratet
<b>Denne meldingen gir viktige opplysninger hvis De ønsker å klage over vedtak De har fått underretning om.</b>	
<b>Klagerett</b>	De har rett til å klage over vedtaket.
<b>Hvem kan De klage til?</b>	Klagen sender De til oss, dvs. det organet som er ført opp i rubrikk (1). Hvis vi ikke tar klagen til følge, sender vi den til klageinstansen, jf. rubrikk (4).
<b>Klagefrist</b>	Klagefristen er tre - 3 - uker fra den dag De mottar dette brevet. Det er tilstrekkelig at klagen er postlagt før fristen går ut. Dersom De klager så sent at det kan være uklart for oss om De har klage i rett tid, bør De oppgi datoen for når De mottok dette brevet. Dersom De klager for sent, kan vi se bort fra klagen. De kan søke om å få forlenget fristen, og da må De oppgi årsaken til at De ønsker det.
<b>Rett til å kreve begrunnelse</b>	Dersom De mener vi ikke har begrunnet vedtaket vårt, kan De kreve en slik begrunnelse før fristen går ut. Ny klagefrist blir da regnet fra den dagen De mottar begrunnelsen.
<b>Innholdet i klagen</b>	De må presisere <ul style="list-style-type: none"> <li>– hvilket vedtak De klager over</li> <li>– årsaken til at De klager</li> <li>– den eller de endringer som De ønsker</li> <li>– eventuelt andre opplysninger som kan ha betydning for vurderingen av klagen</li> </ul> Klagen må underrettes.
<b>Utsetting av gjennomføringen av vedtaket</b>	Selv om De har klagerett, kan vedtaket vanligvis gjennomføres straks. De kan imidlertid søke om få utsatt gjennomføringen av vedtaket til klagefristen er ute eller til klagen er avgjort.
<b>Rett til å se saksdokumentene og til å kreve veiledning</b>	Med visse begrensninger har De rett til å se dokumentene i saken. Reglene om dette finnes i forvaltningsloven § 18 og § 19. De må i tilfelle ta kontakt med oss, jf. rubrikk (1). De vil da få nærmere veiledning om adgangen til å klage, om framgangsmåten og om reglene for saksbehandlingen.
<b>Kostnader ved klagesaken</b>	De kan søke om å få dekket utgifter til nødvendig advokathjelp etter reglene om fritt rettsråd. Vanligvis gjelder visse inntekts- og formuesgrenser. Fylkesmannen eller Deres advokat kan gi nærmere opplysninger om dette. Hvis vedtaket er blitt endret til Deres fordel, kan De etter forvaltningsloven ha krav på å få dekket vesentlige kostnader som har vært nødvendige for å få endret vedtaket. Klageinstansen (jf. rubrikk (4)) vil orientere Dem om retten til å kreve slik dekning.
<b>Klage til Sivilombudsmannen</b>	Hvis De mener at De har vært utsatt for urett fra den offentlige forvaltnings side, kan De klage til Stortingets ombudsmann for forvaltningen (Sivilombudsmannen). Sivilombudsmannen kan ikke selv endre vedtaket, men kan gi sin vurdering av hvordan den offentlige forvaltning har behandlet saken, og om det er gjort eventuelle feil eller forsømmelser. Dette gjelder likevel ikke i saker som er avgjort av Kongen i statsråd. Dersom De nå får Deres klage avgjort i statsråd fordi Kongen er klageinstans, kan De derfor ikke senere bringe saken inn for Sivilombudsmannen.
<b>Særlige opplysninger</b>	



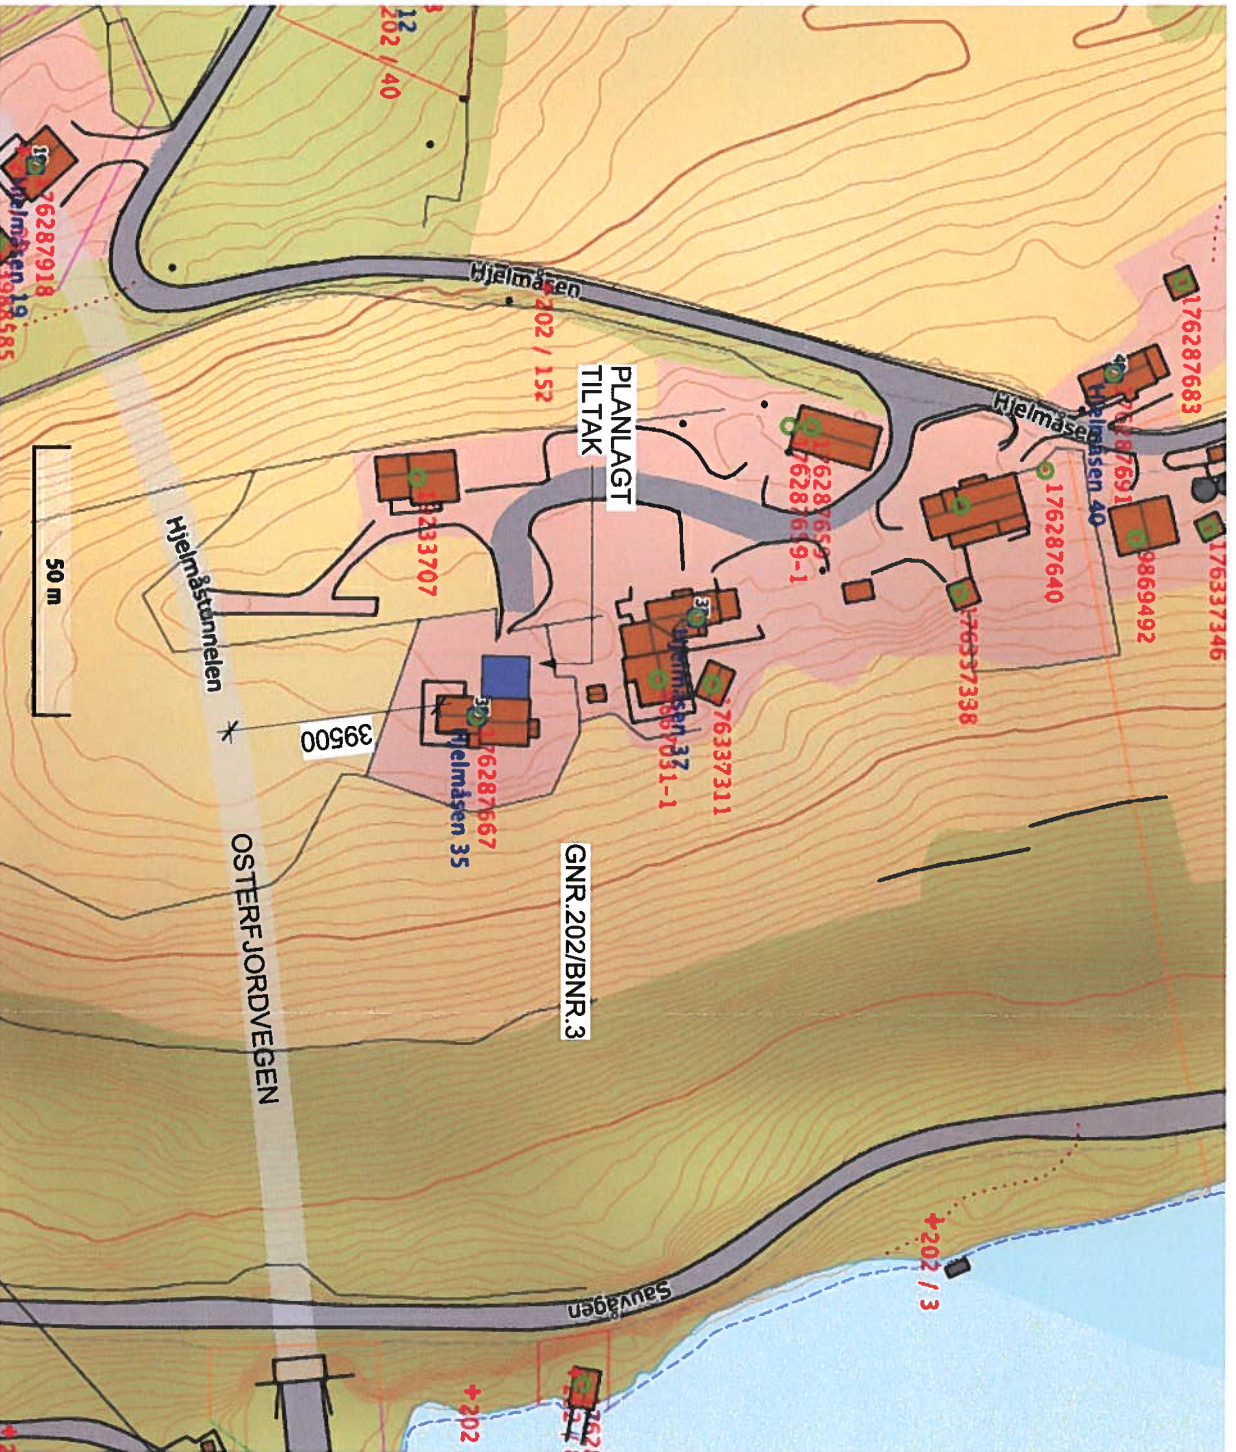

141 A.L

7. 141#843;be3be6b2-a823-a65-a526-8821d51e1fa8.7

REV	DATO	BEGRUNNELSE	TEGNER	KOMMENTAR																																	
<table border="1"> <tr> <td colspan="2">FOR SØKNAD</td> <td rowspan="4"> <b>ARKITEKTKONTORET BØRTVEIT &amp; CARLSEN AS</b>            HÅGELIA 6, 0814 ISDALSTØ            TELEFON: 480 41 614            post@arktc.no         </td> <td rowspan="4"> </td> </tr> <tr> <td>PROSJEKTNR</td> <td>21003</td> </tr> <tr> <td>TØSNER NR</td> <td>MKT/PLC</td> </tr> <tr> <td>NOENNR NR</td> <td>PLC</td> </tr> <tr> <td colspan="2">NOTIS/BELEG: A3</td> <td colspan="2">TILBYGGERS</td> <td rowspan="2">           Geir Snyre            202/3         </td> </tr> <tr> <td colspan="2">MALETTOK: 1 : 1000</td> <td colspan="2">Dato: 05.03.2021</td> </tr> <tr> <td colspan="2">Dato: 05.03.2021</td> <td colspan="2">Saksprosjekt</td> <td rowspan="2">           Tiltbygg til enebolig, Hjelmåsen 35         </td> </tr> <tr> <td colspan="2">Tilleggsdokument</td> <td colspan="2">Tilleggsdokument</td> </tr> <tr> <td colspan="2">A1-001</td> <td colspan="2">Kartutsnitt</td> <td>REVISJON</td> </tr> </table>					FOR SØKNAD		<b>ARKITEKTKONTORET BØRTVEIT &amp; CARLSEN AS</b> HÅGELIA 6, 0814 ISDALSTØ TELEFON: 480 41 614 post@arktc.no		PROSJEKTNR	21003	TØSNER NR	MKT/PLC	NOENNR NR	PLC	NOTIS/BELEG: A3		TILBYGGERS		Geir Snyre 202/3	MALETTOK: 1 : 1000		Dato: 05.03.2021		Dato: 05.03.2021		Saksprosjekt		Tiltbygg til enebolig, Hjelmåsen 35	Tilleggsdokument		Tilleggsdokument		A1-001		Kartutsnitt		REVISJON
FOR SØKNAD		<b>ARKITEKTKONTORET BØRTVEIT &amp; CARLSEN AS</b> HÅGELIA 6, 0814 ISDALSTØ TELEFON: 480 41 614 post@arktc.no																																			
PROSJEKTNR	21003																																				
TØSNER NR	MKT/PLC																																				
NOENNR NR	PLC																																				
NOTIS/BELEG: A3		TILBYGGERS		Geir Snyre 202/3																																	
MALETTOK: 1 : 1000		Dato: 05.03.2021																																			
Dato: 05.03.2021		Saksprosjekt		Tiltbygg til enebolig, Hjelmåsen 35																																	
Tilleggsdokument		Tilleggsdokument																																			
A1-001		Kartutsnitt		REVISJON																																	