


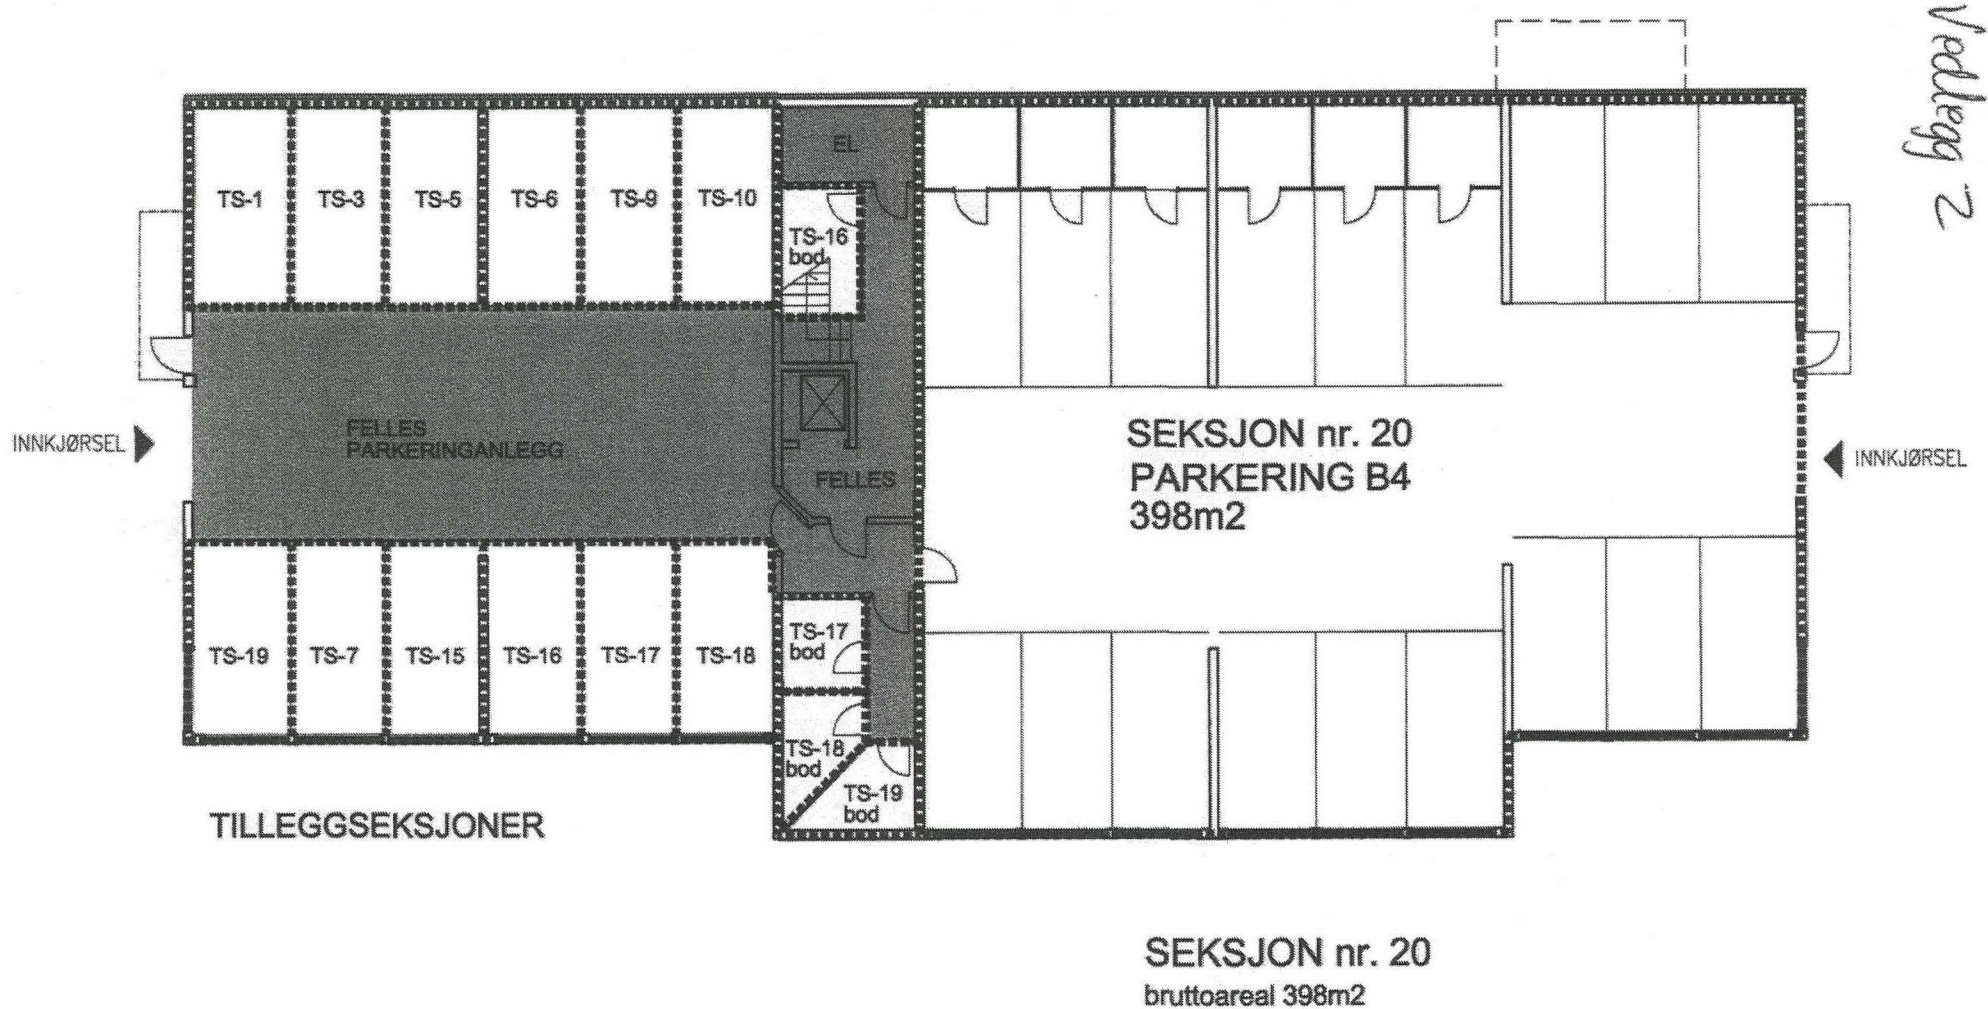

Knarvik Terrasse Lindås - B2

Seksjoneringstegning

februar 2021

Plan u.etasje

gnr.188/bnr.749

mål 1:200

ark. vaardal-lunde as