

# Søknad om løyve til tiltak

etter plan- og bygningslova § 20-3, jf. § 20-1

Opplysningar gitt i søknad eller vedlegg til søknaden vil bli registrerte i matrikkelen.

Rammeløyve

Eitt-steps søknadsbehandling

Er vilkåra oppfylte for 3 veker saksbehandling, jf. § 21-7 annet ledd?  Ja  Nei

**Erklæring om ansvarsrett for ansvarleg søker**

Tiltaksklasse SØK

1

Ligg det føre sentral godkjenning?  Ja  Nei

Nullstill



Berører tiltaket eksisterande eller framtidige arbeidsplassar?  Ja  Nei

Dersom ja, skal samtykke hentast inn frå Arbeidstilsynet før igangsetjing av tiltaket. Byggblankett 5177 med vedlegg.

Berører tiltaket byggverk oppført før 1850, jf. § 25, andre ledd?  Ja  Nei

Dersom ja, skal uttale frå fylkeskommunen liggje føre før igangsetjing av tiltaket.

Søknaden gjeld						
Eigedom/ byggjestad	Gnr.	Bnr.	Festenr.	Seksjonsnr.	Bygningsnr.	Bustadnr.   Kommune
	491	20 27/29				Alver
Adresse				Postnr.	Poststad	
Kvistevegen 294				5936	Manger	
Planlagt bruk/formål	Beskriv					Bygn.typekode (jf. s. 2)
	<input type="checkbox"/> Bustad	<input checked="" type="checkbox"/> Fritidsbustad	<input type="checkbox"/> Garasje	<input type="checkbox"/> Anna:		
Tiltaket si art pbl § 20-1 (fleire kryss mogleg)	Nye bygg og anlegg	<input type="checkbox"/> Nytt bygg *)	<input type="checkbox"/> Parkeringsplass *)	<input type="checkbox"/> Anlegg	<input type="checkbox"/> Veg	<input type="checkbox"/> Vesentleg terrengingrep
	Endring av bygg og anlegg	<input type="checkbox"/> Tilbygg, påbygg, underbygg *)			<input type="checkbox"/> Fasade	
		<input type="checkbox"/> Konstruksjon	<input type="checkbox"/> Reparasjon	<input type="checkbox"/> Ombygging	<input type="checkbox"/> Anlegg	
	Endring av bruk	<input type="checkbox"/> Bruksendring	<input type="checkbox"/> Vesentleg endring av tidlegare drift			
	Riving	<input type="checkbox"/> Heile bygg *)	<input type="checkbox"/> Delar av bygg *)	<input type="checkbox"/> Anlegg		
	Bygn.tekn. installasj.**)	<input type="checkbox"/> Nyanlegg *)	<input checked="" type="checkbox"/> Endring	<input type="checkbox"/> Reparasjon		
	Endring av bruks-eining i bustad	<input type="checkbox"/> Oppdeling	<input type="checkbox"/> Samanføyning			
	Innhegning, skilt	<input type="checkbox"/> Innhegning mot veg	<input type="checkbox"/> Reklame, skilt, innretning e.l.			
<input type="checkbox"/> Anna:	Beskriv					
<p>*) Byggblankett 5175 skal fyllast ut og leggjast ved. (Vedlegg gruppe A)      **) Gjeld berre når installasjonen ikkje er en del av eit større tiltak.</p>						

Vedlegg			
Beskriving av vedlegg	Gruppe	Nr. frå - til	Ikkje relevant
Opplysningar om ytre rammer og bygningsspesifikasjon for tiltaket (Byggblankett 5175)	A	-	<input checked="" type="checkbox"/>
Dispensasjonssøknad (grunngeving/vedtak) (pbl kap. 19)	B	-	<input checked="" type="checkbox"/>
Nabovarsling (Kvittering for nabovarsel/Opplysningar gitt i nabovarsel/nabomerknader/kommentarar til nabomerknader)	C	2 - 3	<input type="checkbox"/>
Situasjonsplan, avkøyringsplan bygning/eigedom	D	-	<input checked="" type="checkbox"/>
Teikningar	E	4 - 4	<input type="checkbox"/>
Utgreiningar/kart	F	-	<input checked="" type="checkbox"/>
Erklæring om ansvarsrett/gjennomføringsplan	G	5 - 6	<input type="checkbox"/>
Bustadspesifikasjon i Matrikkelen	H	-	<input checked="" type="checkbox"/>
Uttale/vedtak frå anna offentleg myndigheit	I	-	<input checked="" type="checkbox"/>
Andre vedlegg	Q	7 -	<input type="checkbox"/>

①

Erklæring og underskrift			
Ansvarleg søker stadfester at heile tiltaket er belagt med ansvar, og dekkjer krava i medhald av plan- og bygningslova. Ein er kjent med reglane om straff og sanksjonar i pbl kap. 32 og at det kan medføre reaksjonar dersom det gis urette opplysningar. Føretaket pliktar å stille med nødvendig kompetanse i tiltaket, jf. SAK10 kap. 10 og 11.			
Ansvarleg søker for tiltaket		Tiltakshavar	
Føretak Vest Rørservice AS	Org.nr. 918158111	Namn Tor Hugo Bauge	
Adresse Kvernhusvegen 5		Adresse Råvarden 199	
Postnr. 5936	Poststad Manger	Postnr. 5239	Poststad Rådal
Kontaktperson Tor Erik Skråmestø	Telefon 98653222	Mobiltelefon	
Eventuelt organisasjonsnummer			
E-post vestrorservice@gmail.com		E-post torhugobauge@hotmail.com	Telefon (dagtid) 99094725
Dato 07.04.21	Underskrift Tor Erik Skråmestø		Dato 20/3-21
Gjenta med blokkbokstavar Tor Erik Skråmestø		Underskrift Tor Hugo Bauge	
Gjenta med blokkbokstavar Tor Hugo Bauge			

Fakturaadresse	
Namn Tor Hugo Bauge	
Adresse Råvarden 199	
Postnr. 5239	Poststad Rådal
Eventuelt organisasjonsnummer	

**Kvittering for nabovarsel** sendes kommunen sammen med søknaden

Nabovarsel kan enten sendes som rekommandert sending, overleveres personlig mot kvittering eller sendes på e-post mot kvittering. Med kvittering for mottatt e-post menes en e-post fra nabo/gjenboer som bekrefter å ha mottatt nabovarslet. Ved personlig overlevering vil signatur gjelde som bekreftelse på at varslet er mottatt. Det kan også signeres på at man gir samtykke til tiltaket.

Tiltaket gjelder							
Eiendom/ byggsted	Gnr.	Bnr.	Festenr.	Seksjonsnr.	Bygningsnr.	Bolignr.	Kommune
	491	27/29					Alver
	Adresse				Postnr.	Poststed	
	Kvistevegen 294				5936	Manger	

Følgende naboer har mottatt eller fått rek. sending av vedlagte nabovarsel med tilhørende vedlegg:

Nabo-/gjenboereiendom				Eier/fester av nabo-/gjenboereiendom			
Gnr.	Bnr.	Festenr.	Seksjonsnr.	Eiers/festers navn			Dato sendt e-post
491	1			KAREN MARIE KOPPERDAL			
Adresse				Adresse		Kvittering vedlegges	
KVISTEVEGEN 284				MONSLAUPEW 147			
Postnr.		Poststed		Postnr.		Poststedets reg.nr.	
5936		MANGER		5953		FONNES	
Personlig kvittering for	Dato	Sign.		Personlig kvittering for	Dato	Denne del klistres på kvittering RA 0294 9164 6NO	
<input type="checkbox"/> mottatt varsel				<input type="checkbox"/> samtykke til tiltaket			

Nabo-/gjenboereiendom				Eier/fester av nabo-/gjenboereiendom			
Gnr.	Bnr.	Festenr.	Seksjonsnr.	Eiers/festers navn			Dato sendt e-post
491	1			KJELL MICHAEL TORVUWD			
Adresse				Adresse		Kvittering vedlegges	
KVISTEVEGEN 284				BJØRKHÅUGVEGEN 11			
Postnr.		Poststed		Postnr.		Poststedets reg.nr.	
5936		MANGER		5450		SUNDE I SUNNHORN	
Personlig kvittering for	Dato	Sign.		Personlig kvittering for	Dato	Denne del klistres på kvittering RA 0294 9163 2NO	
<input type="checkbox"/> mottatt varsel				<input type="checkbox"/> samtykke til tiltaket			

Nabo-/gjenboereiendom				Eier/fester av nabo-/gjenboereiendom			
Gnr.	Bnr.	Festenr.	Seksjonsnr.	Eiers/festers navn			Dato sendt e-post
491	30			JENS-PETER HVIDSTEN			
Adresse				Adresse		Kvittering vedlegges	
KVISTEVEGEN 290				VEVELSTADØSEN 55			
Postnr.		Poststed		Postnr.		Poststedets reg.nr.	
5936		MANGER		1405		LANGHUS	
Personlig kvittering for	Dato	Sign.		Personlig kvittering for	Dato	Denne del klistres på kvittering RA 0294 9162 9NO	
<input type="checkbox"/> mottatt varsel				<input type="checkbox"/> samtykke til tiltaket			

Nabo-/gjenboereiendom				Eier/fester av nabo-/gjenboereiendom			
Gnr.	Bnr.	Festenr.	Seksjonsnr.	Eiers/festers navn			Dato sendt e-post
491	8			WENKE MARIE MATTSON			
Adresse				Adresse		Kvittering vedlegges	
KVISTEVEGEN 288				ROLLANDSLIA 159			
Postnr.		Poststed		Postnr.		Poststedets reg.nr.	
5936		MANGER		5115		ULLSET	
Personlig kvittering for	Dato	Sign.		Personlig kvittering for	Dato	Denne del klistres på kvittering RA 0294 9161 5NO	
<input type="checkbox"/> mottatt varsel				<input type="checkbox"/> samtykke til tiltaket			

Nabo-/gjenboereiendom				Eier/fester av nabo-/gjenboereiendom			
Gnr.	Bnr.	Festenr.	Seksjonsnr.	Eiers/festers navn			Dato sendt e-post
491	16			JONNY LID			
Adresse				Adresse		Kvittering vedlegges	
KVISTEVEGEN 298				ERDALSVEGEN 12			
Postnr.		Poststed		Postnr.		Poststedets reg.nr.	
5936		MANGER		5226		NESTTUN	
Personlig kvittering for	Dato	Sign.		Personlig kvittering for	Dato	Denne del klistres på kvittering RA 0294 9160 1NO	
<input type="checkbox"/> mottatt varsel				<input type="checkbox"/> samtykke til tiltaket			

Det er per dags dato innlevert rekommandert sending til ovennevnte adressater.

Samlet antall sendinger: 5 Sign. 124739 Dato: 24/3-21

Vedlegg nr.  
C -

3

Nullstill



**Opplysningar gjeve i nabovarsel skal sendast kommunen saman med søknaden**

(Gjenpart av nabovarsel)

Pbl § 21-3

Tiltak på eigdommen:							
Gnr.	Bnr.	Festenr.	Seksjonsnr.	Eigedomen si adresse	Postnr.	Poststad	
491	20			Kvistevegen 294	5936	Manger	
Eigar/festar					Kommune		
Tor Hugo Baug					Alver		

Det varslast med dette om							
<input type="checkbox"/> Nybygg	<input type="checkbox"/> Anlegg	<input type="checkbox"/> Endring av fasade	<input type="checkbox"/> Riving				
<input type="checkbox"/> Påbygg/tilbygg	<input type="checkbox"/> Skilt/reklame	<input type="checkbox"/> Innhegning mot veg	<input type="checkbox"/> Bruksendring				
<input type="checkbox"/> Mellombels bygning, konstruksjon eller anlegg	<input type="checkbox"/> Antennesystem	<input type="checkbox"/> Oppretting/endring av matrikkeleining (eigdomsdeling) eller bortfeste	<input checked="" type="checkbox"/> Anna				

Dispensasjon etter plan- og bygningslova kapittel 19							
<input type="checkbox"/> Plan- og bygningslova med forskrifter	<input type="checkbox"/> Kommunale vedtekter	<input type="checkbox"/> Arealplanar	<input type="checkbox"/> Veglova				
							Vedlegg nr. B -

Arealdisponering							
Set kryss for gjeldande plan							
<input type="checkbox"/> Arealdel av kommuneplan	<input type="checkbox"/> Reguleringsplan	<input type="checkbox"/> Utbyggingsplan	<input type="checkbox"/> Eventuelt andre planar				
Namn på plan							


Beskriv nærare kva nabovarslet gjeld							
Nedsetting Av minirensanlegg og utslepp av rensa vatn							
							Vedlegg nr. Q -

Spørsmål som gjeld nabovarsel skal rettast til							
Føretak/tiltakshavar							
Vest Rørservice AS							
Kontaktperson, namn				E-post		Telefon	Mobil
Tor Erik Skråmestø				vestrorservice@gmail.com		98653222	
Søknaden finst på heimeside: (ikkje obligatorisk)							

Merknader skal sendast til							
Eventuelle merknader skal vere mottekne innan 2 veker etter at dette varslat er sendt.							
Ansvarleg søkjar/tiltakshavar skal saman med søknad sende innkomne merknader og gjere greie for ev. endringar.							
Namn				Postadresse			
Vest Rørservice AS				Kvernhusvegen 5			
Postnr.		Poststad		E-post			
5936		Manger		vestrorservice@gmail.com			

Følgjande vedlegg er sendt med nabovarslet								
Beskrivelse av vedlegg					Gruppe	Nr. frå – til		Ikkje relevant
Dispensasjonssøknad/vedtak					B	—		<input checked="" type="checkbox"/>
Situasjonsplan					D	1 – 1		<input type="checkbox"/>
Teikningar snitt, fasade					E	—		<input checked="" type="checkbox"/>
Utgreiingar/kart					F	—		<input checked="" type="checkbox"/>
Andre vedlegg					Q	—		<input checked="" type="checkbox"/>

Underskrift							
Tilsvarande opplysningar med vedlegg er sendt i nabovarsel til naboar og gjenbuarar som er berørte.							
Kvittering for nabovarsel viser mottakarar av nabovarslet.							
Stad		Dato		Underskrift ansvarleg søkjar eller tiltakshavar			
Manger		03.03.21		Tor Erik Skråmestø			
Gjenta med blokkbokstavar							
Tor Erik Skråmestø							

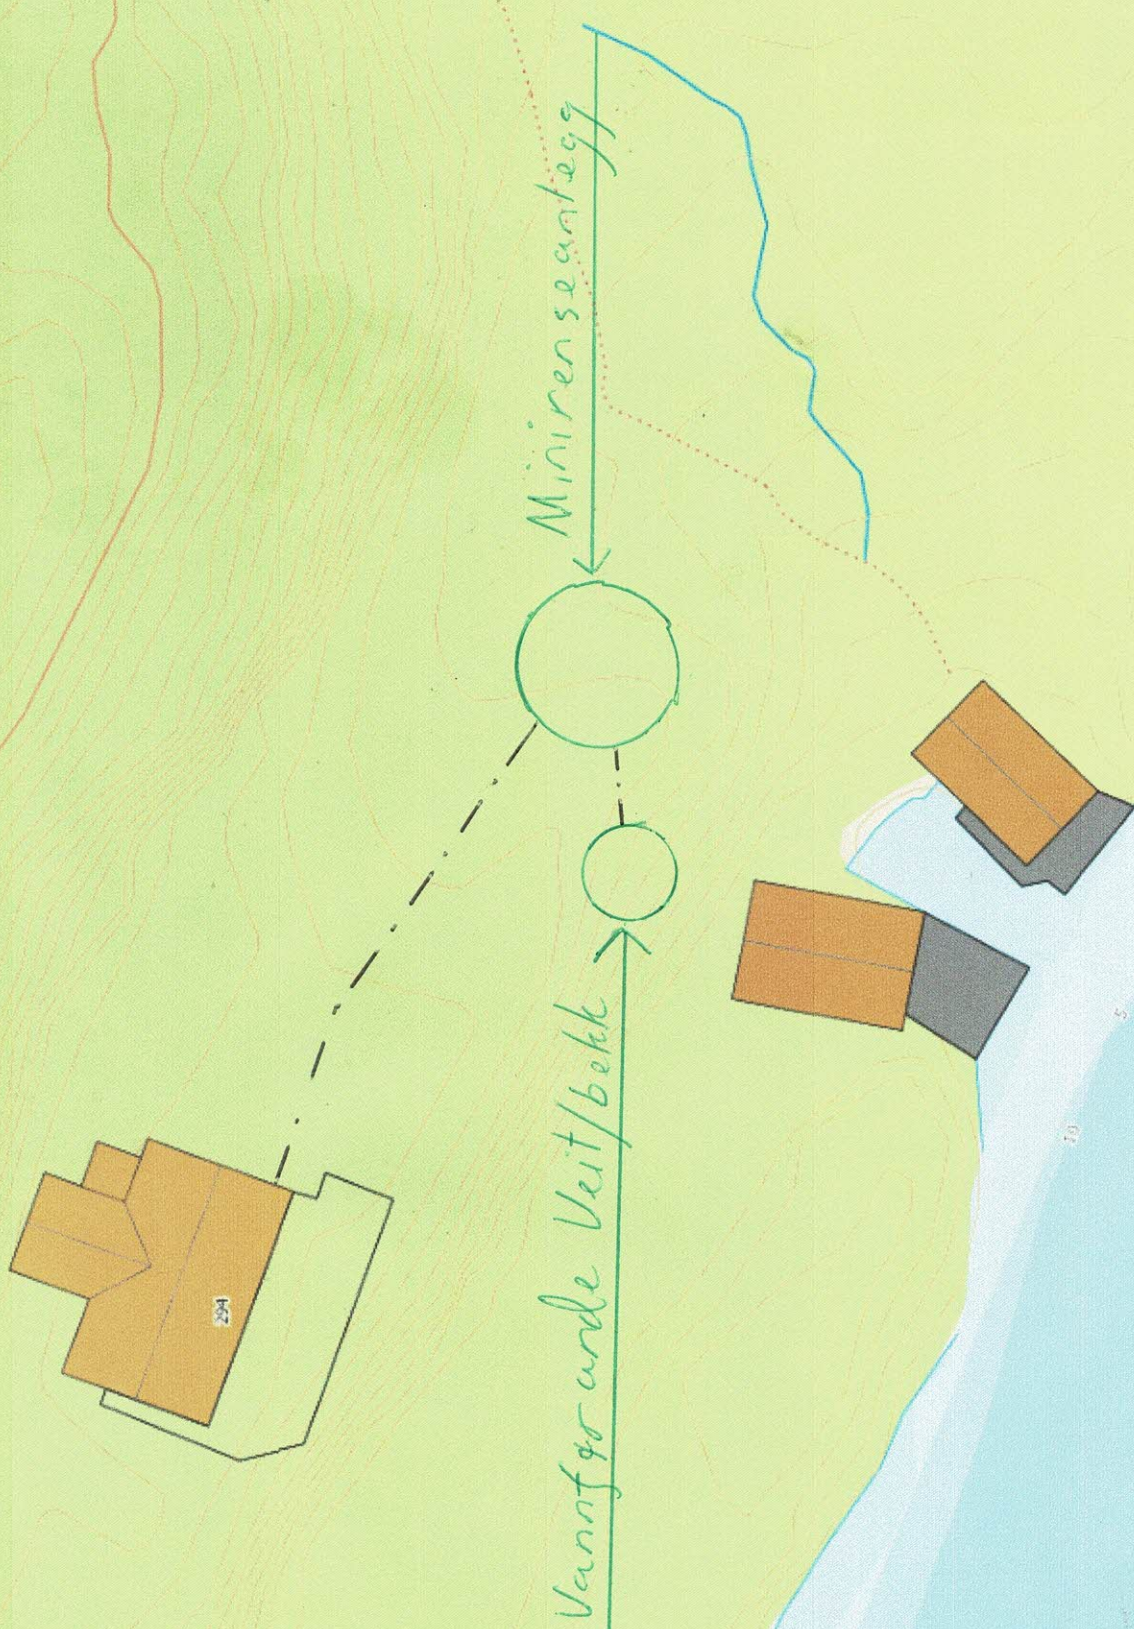

842

## Erklæring om ansvarsrett

etter plan- og bygningslova (pbl) § 23-3

Erklæringa skal sendast til *ansvarleg sækjar*.

Alternativt kan erklæringa sendast direkte til kommunen, men da må ansvarleg sækjar få tilsendt ein kopi.

Erklæringa gjeld							
Eigedom/ byggjestad	Gnr.	Bnr.	Festenr.	Seksjonsnr.	Bygningsnr.	Bustadnr.	Kommune
	491	20					Alver
	Adresse			Postnr.	Poststad		
	Kvistevegen 294			5936	Manger		

Føretak			
Namn på føretaket			Organisasjonsnr.
Vest Rørservice AS			918158111
Adresse		Postnr.	Poststad
Kvernhusvegen 5		5936	Manger
Kontaktperson		Telefon	Mobiltelefon
Tor Erik Skråmestø		98653222	
E-post			
vestrorservice@gmail.com			
Ligg det føre sentral godkjenning? <input checked="" type="checkbox"/> Ja <input type="checkbox"/> Nei			
Dersom ja, er ansvarsområda dekte av sentral godkjenning? <input type="checkbox"/> Heilt <input checked="" type="checkbox"/> Delvis <input type="checkbox"/> Nei			

Ansvarsområde				Våre samsvarserklæringar/kontrollerklæringar vil ligge føre ved: (set X)			
Funksjon (SØK, PRO, UTF, kontroll)	Beskriving av arbeidet føretaket skal ha ansvar for	Tiltaks-klasse		Søknad om ramme-løyve	Søknad om igangsetjings-løyve/eittstegs-søknad	Søknad om mellombels bruksløyve	Søknad om ferdigattest
SØK <input type="checkbox"/>	Ansvarleg sækjar	1 <input type="checkbox"/>		<input type="checkbox"/>	<input type="checkbox"/>	<input type="checkbox"/>	<input checked="" type="checkbox"/>
PRO <input type="checkbox"/>	Grøft og rørleggararbeid i grøft	1 <input type="checkbox"/>		<input type="checkbox"/>	<input checked="" type="checkbox"/>	<input type="checkbox"/>	<input type="checkbox"/>
UTF <input type="checkbox"/>	Grøft og rørleggararbeid i grøft	1 <input type="checkbox"/>		<input type="checkbox"/>	<input type="checkbox"/>	<input type="checkbox"/>	<input checked="" type="checkbox"/>
-		-		<input type="checkbox"/>	<input type="checkbox"/>	<input type="checkbox"/>	<input type="checkbox"/>
-		-		<input type="checkbox"/>	<input type="checkbox"/>	<input type="checkbox"/>	<input type="checkbox"/>
Erklæring og underskrift	
Føretaket er kjent med reglane om straff og sanksjonar i pbl kap 32 og at det kan medføre reaksjonar dersom det er gitt urette opplysningar. Føretaket pliktar å stille med nødvendig kompetanse i tiltaket jf. SAK10 kap. 10 og 11	
<input checked="" type="checkbox"/> Ansvarleg prosjekterande erklærer at prosjekteringa skal vere planlagt, gjennomført og kvalitetssikret i medhald av pbl jf. SAK10 §12-3	
<input checked="" type="checkbox"/> Ansvarleg utførande erklærer at arbeidet ikkje skal starte før det ligg føre kvalitetssikra produksjonsunderlag for respektive del av utføringa jf. SAK10 § 12-4	
<input type="checkbox"/> Ansvarleg kontrollerande erklærer seg uavhengig, jf. SAK10 § 14-1, og vil gjere greie for endringar som kan påvirke dette jf. SAK10 §12-5	
Dato	Underskrift
07.04.21	Tor Erik Skråmestø
Gjenta med blokkbokstavar	
Tor Erik Skråmestø	

## Gjennomføringsplan

Ansvarleg søkjar Vest Rørservice AS		Organisasjonsnummer 918158111	Tiltaksklasse 1	Dato.	Signatur, ansv. søkjar <i>Tor Erik Skjerve</i>				
Eigedom/ byggjestad	Gnr. 491	Bnr. 20	Festnr.	Seksj.nr.	Bygn.nr.	Kommune Alver	Adresse Kvistevegen 294	Postnr. 5936	Poststad Manger

Funksjon (PRO, UTF, KONTROLL)	Beskriving av fagområde, ansvarsområde, tiltaksklasse			Kryss for planlagt samsvarserklæring / kontrollertklæring skal erstattes med dato når denne ligg føre			Set kryss når arbeidet innan ansvarsområdet er avslutta	
	Beskriving av ansvarsområde henta frå erklæring om ansvarsrett	Tiltaks- klasse	Namn og org.nr. på føretaket	Søknad om rammeløyve	Søknad om igangsetjings- løyve/eitt- steg-søknad	Søknad om mellombels bruksløyve		Søknad om ferdigattest
(1) SØK	(2) Ansvarleg Søkar	(3) 1	(4) Vest Rørservice AS 91815811	(5)	(6)	(7)	(8)	(9)
PRO	Grøft og rønteggararbeid i grøft	1	Vest Rørservice AS 91815811		V 07.04.24		✓	
UTF	Grøft og rønteggararbeid i grøft	1	Vest Rørservice AS 91815811				✓	

## A-1. Søknad om utslipp av sanitært avløpsvann fra hus og hytter

Søknaden skal benyttes for etablering av nye utslipp og vesentlig økning av eksisterende utslipp av sanitært avløpsvann jf. forskrift om begrenning av forurensning av 01.06.2004 (forurensningsforskriften) kapittel 12. Søknadsskjemaet gjelder for utslipp fra bolighus, hytter, turistbedrifter og lignende virksomhet med utslipp mindre enn 50 pe. Søknadsskjemaet gjelder også for utslipp av sanitært avløpsvann mindre enn 50 pe i tettbebyggelser som er større enn 2000 pe i innlandet og 10 000 pe ved kysten. Skjemaet gjelder ikke for påkobling til offentlig avløpsnett.

### Informasjon:

Utslipp av sanitært avløpsvann er søknadspliktig jf. forurensningsforskriften kapittel 12. Søknad med alle nødvendige opplysninger vil bli behandlet av kommunen. Søknad i samsvar med standardkravene i kap. 12 behandles innen 6 uker, mens søknad om unntak fra standardkravene i kap. 12 behandles uten ubegrunnet opphold, men behandlingen kan ta mer enn 6 uker.

For prosjektering og utførelse av avløpsanlegget gjelder bestemmelsene i plan- og bygningslovens § 20-1 vedrørende søknad om tillatelse til tiltak, godkjenning av foretak og ansvarsrett. Bygging av anlegget kan først starte når det foreligger en igangsettingstillatelse fra kommunen.

### 1. Ansvarlig (søker)\*:

Navn: Vest Rørservice AS	Telefon (dagtid): 98653222
Adresse: Kvernhusvegen 5	Postnr, poststed: 5936 Manger
E-post: vestrorservice@gmail.com	<input type="checkbox"/> Enkeltperson <input checked="" type="checkbox"/> Selskap/lag /sameie. Oppgi organisasjonsnr: 918158111

\* Hvis ansvarlig søker ikke er den samme som ansvarlig eier (ansvarlig eier tilsvarende tiltakshaver i plan- og byggesaker) skal dette angis.

### 2. Søknaden gjelder:

<input type="checkbox"/> Nytt utslipp <input type="checkbox"/> Vesentlig økning av utslipp <input type="checkbox"/> Rehabilitering av eksisterende utslipp	<input type="checkbox"/> Helårsbolig, antall: <input checked="" type="checkbox"/> Fritidsbolig, antall: 1 <input type="checkbox"/> Annen bygning, antall: Spesifiser:	Installeres /er det vannklosett? <input checked="" type="checkbox"/> ja <input type="checkbox"/> nei
--	--	---

### 3. Eiendom /byggsted:

Gnr: 491	Bnr: 20	Adresse: Kvistevægen 294, 5936 Manger
Planstatus:	Samsvar med endelige planer etter plan og bygningsloven: <input checked="" type="checkbox"/> ja <input type="checkbox"/> nei	
	Hvis nei, foreligger samtykke fra kommunens planmyndighet: <input type="checkbox"/> ja, dato:	



⑧

**4. Utslippssted:**

Type:

 Innsjø  Bekk/Elv  Elvemunning  Sjø  Stedegne løsmasser Annet: *Vannefrande grøft/veit*

Navn på lokalitet:

Koordinater på utslippssted:

Oppgi kartdatum (WGS 84, ESO 50, NGO 48, annet):

Utslippsdyp under laveste vannstand: minst 2 m  ja  nei, spesifiser: \_\_\_\_m  
 ikke relevant

Utslippets størrelse i antall personekvivalenter: 5 pe

**5. Rensegrad:** **Utslippssted i følsomt/normalt område (rensegrad jf. §12-8):**

Rensekrav for sanitært avløpsvann, utslippssted med brukerinteresser:

a)  90 % reduksjon av fosfor, 90 % reduksjon av BOF<sub>5</sub>

Rensekrav for sanitært avløpsvann, utslippssted med fare for eutrofiering/overgjødning:

b)  90 % reduksjon av fosfor og 70 % reduksjon av BOF<sub>5</sub>

Rensekrav for sanitært avløpsvann, utslippssted uten fare for eutrofiering/overgjødning:

c)  60 % reduksjon av fosfor og 70 % reduksjon av BOF<sub>5</sub>

Kun utslipp av gråvann, alle utslippssteder:

 stedegne løsmasser eller tilsvarende, spesifiser: \_\_\_\_\_ **Utslippssted i mindre følsomt område (rensegrad jf. §12-9):**

Rensekrav for sanitært avløpsvann, utslipp til sjø:

a)  20 % reduksjon av suspendert stoffellerb)  180 mg suspendert stoff/liter i restkonsentrasjon

Kun utslipp av gråvann, utslipp til sjø:

 urensset **Det søkes unntak fra §§12-8 til 12-9, spesifiser i vedlegg B (se punkt 6)**

9

<b>Type renseanlegg:</b> <input type="checkbox"/> Urenset, direkte utslipp <input type="checkbox"/> Slamavskiller <input type="checkbox"/> Infiltrasjonsanlegg <input type="checkbox"/> Filterbed/Konstruert våtmark <input checked="" type="checkbox"/> Biologisk minirensanlegg <input type="checkbox"/> Kjemisk minirensanlegg <input type="checkbox"/> Kjemisk/biologisk minirensanlegg <input type="checkbox"/> Sandfilteranlegg <input type="checkbox"/> Tett tank for svartvann og gråvannsfiler <input type="checkbox"/> Biologisk toalett og gråvannsfiler <input type="checkbox"/> Tett tank (for alt avløpsvann) <input type="checkbox"/> Tett tank for svartvann <input type="checkbox"/> Biologisk toalett <input type="checkbox"/> Annen løsning, spesifiser:	<b>Tillegg for minirensanlegg:</b> CE-merke (EN12566-3): <input checked="" type="checkbox"/> ja <input type="checkbox"/> nei
Anleggets dimensjonerte størrelse i antall personekvivalenter: 5 pe	

### 6. Vedlegg til søknaden:

A. Navn på nøytral fagkyndig (person/firma) som har bistått med valg av rensemetode og/eller dokumentasjon av rensegrad	<input checked="" type="checkbox"/> ja <i>vest røyservice</i>
B. Begrunnelse for ønske om unntak fra §§ 12-7 til 12-13 og relevant dokumentasjon	<input type="checkbox"/> ja <input checked="" type="checkbox"/> ikke relevant
C. Dokumentasjon av rensegrad jf. § 12-10 og beskrivelse av anlegg	<input checked="" type="checkbox"/> ja
D. Plassering av avløpsanlegg, utslippssted, eiendomsgrenser og vegadkomst på kart i målestokk 1:5000 eller større	<input checked="" type="checkbox"/> ja
E. Liste over eiendommer tilknyttet avløpsanlegget med gnr., bnr. og adresse	<input type="checkbox"/> ja <input checked="" type="checkbox"/> ikke relevant
F. Oversikt over interesser som blir berørt (drikkevannsforsyning, næringsvirksomhet, rekreasjon etc). Beskrivelse av tiltak for å motvirke interessekonflikter og tiltak for å ivareta helse og miljø	<input checked="" type="checkbox"/> ja
G. Oversikt over hvem som er varslet	<input checked="" type="checkbox"/> ja <input type="checkbox"/> ikke relevant
H. Eventuelle mottatte klager/protester	<input checked="" type="checkbox"/> ja <input type="checkbox"/> ikke relevant

### 7. Eventuelle merknader (ikke obligatorisk):

### 8. Underskrift og erklæring:

Jeg forplikter meg til å følge bestemmelsene i forurensningsforskriften og enkeltvedtak i henhold til forurensningsforskriften. Som ansvarlig eier er jeg ansvarlig for forskriftsmessig drift og vedlikehold.

Dato:	Underskrift ansvarlig eier:	Gjentas med blokkbokstaver:
20/3-21	Tor Hugo Bauge	TOR HUGO BAUGE

### 9. Kommunens merknader:

11




# Serviceavtale Biovac Minirenseanlegg

<b>INFORMASJON OM ANLEGGSEIER</b>		Ordrenummer	
Navn	TOR HUGO BAUGE	Kundennummer	
Fakturaadresse	RAVAROGEN 199		
Postnummer/-sted	5289 RADAL		
Telefon privat		Mobil	9909 4725
		E-post	torhugobauge@hatimail.no

<b>INFORMASJON OM ANLEGG</b>		Anleggsnummer	
Anleggstype	Minirenseanlegg	Anleggskommune	
Anleggsadresse	Kvistevægen 294	Gårdsnummer	491
Postnummer/-sted	5936 MANGER	Bruksnummer	27
Serviceavgift pr. år inkl. mva		Kjemikalier pr. år inkl. mva	

<input checked="" type="checkbox"/> Biovac skal gjennom sin representant foreta service på renseanlegget 2 ganger pr. år. FD5N-FD15N  <input type="checkbox"/> Biovac skal gjennom sin representant foreta service på renseanlegget 3 ganger pr. år. FD20N-FD50N og FD10pe-FD35pe  <input type="checkbox"/> Biovac skal gjennom sin representant foreta service på renseanlegget 2-3 ganger pr. år. 2 ganger dersom anlegget blir lavt belastet (eks. hytte ikke i bruk vintersesongen) FD5pe Biovac skal sende inn årsrapport til kommunen Biovac har plikt til å levere reservedeler. <b>Følgende utføres på ordinær service:</b> <ol style="list-style-type: none"> <li>Kontrollere ventiler, pumper og gjennomføringer, og foreta nødvendig opprensning, herunder testkjøring av anleggets komponenter og funksjoner.</li> <li>Kontrollere lufttilførselen til anlegget.</li> <li>Kontrollere anleggets tekniske funksjoner.</li> <li>Dersom det er feil på anlegget som fører til at anlegget ikke klarer å tilfredsstille rensekraft iht. gjeldende regelverk, utbedres dette (for anleggseiers regning).</li> <li>Kontrollere slamtørker (FD5pe og FD10pe), og klargjøre slamsekke(er) for levering på deponi. (Avtale om deponering inngås separat).</li> <li>Kontrollere nivå i våtslamlager (FD15-35pe og nedgravd anlegg), og ved behov anmode anleggseier om å rekvirere tømning (for anleggseiers regning).</li> <li>Visuell kontroll av kvalitet på utløpsvannet.</li> <li>Kontrollere alarmer.</li> <li>For anlegg med kjemisk felling kontrolleres doseringsutstyret og kjemikaliekanne byttes/etterfylles.</li> <li>Dokumentere ovenfor kunde at service er tatt.</li> </ol>	<b>Ekstraordinær service</b> Ved varsel fra eier om driftsstans eller alvorlige driftsforstyrrelser, skal Biovac treffe feilrettende tiltak/ekstraordinær service i løpet av 24 timer.  Ekstraordinær service inngår ikke i serviceavgiften og anleggseier belastes for arbeidstid, deler, km og kjøretid fra serviceteknikers tilholdssted etter den til enhver tid gjeldende satser.  <b>Overholde brukerinstruks</b> Eier av anlegget plikter å overholde brukerinstruks for gjeldende anlegg.  <b>Bestille slamtømming</b> På anmodning fra Biovac sin representant skal anleggseier bestille slamtømming.  Ved driftsproblemer som følge av manglende tømning kan ekstrakostnader tilkomme.  Serviceavgiften dekker ikke slamtømminger eller eventuelle avgifter som kommunen måtte pålegge (f. eks. tømme- og deponeringsavgift for slam).  <b>Adgang til anlegg</b> Anleggsrom skal som hovedregel ha direkte tilgang utenfra.  Anleggseier plikter å gi Biovac sin representant adgang til anlegget for utførelse av ordinær service innenfor vanlig arbeidstid (08.00 - 16.00).  Service må kunne gjennomføres av én person iht. krav i arbeidsmiljøloven.  Eier må opprettholde og rydde helårsvei for vare-/lastebil innenfor en avstand av maksimalt 30 meter fra anlegget.  Biovac forbeholder seg retten til å regulere serviceavgift eller tilleggsfakturere dersom veiforbindelse og adgang til anlegg ikke er iht. ovenstående krav.  <b>Serviceavgift</b> Serviceavgiften faktureres etter utført service.	Det påløper administrasjonsgebyr på faktura sendt pr. post, eller som vedlegg i e-post. Gebyret bortfaller på e-faktura eller avtalegiro.  For anlegg med kjemisk felling, faktureres kjemikalier i tillegg til serviceavgiften. Kjemikalier faktureres etter den enhver tid gjeldende pris for kjemikalier.  Biovac har rett til å regulere serviceavgift iht. SSBs konsumprisindeks. Indeks oktober-oktober foregående år.  Biovac forbeholder seg retten til å regulere serviceavgiften ytterligere dersom det kommer endrede krav som påvirker innholdet i Biovac's tjenester, og/eller om det for Biovac oppstår andre kostnadsdrivende forhold.  <b>NBI</b> Inn- og utløpsarrangement er anleggseiers ansvar, og forutsettes utført iht. gjeldende retningslinjer og forskrifter. Avløpsnett skal være luftt over tak iht. gjeldende sanitærforskrift.  <b>Salg av eiendommen:</b> Dersom anleggseier selger eiendommen som anlegget betjener, plikter anleggseier å overføre ansvar og rettigheter som følger denne avtale til ny eier iht. forskrift om begrensning av forurensning § 12-13. Forurensningsloven §24  Gammel eier hefter for serviceavgiften frem til ny eier har signert  <b>Varighet avtale:</b> Denne avtale løper så lenge forurensningsmyndighetene opprettholder sitt krav om serviceavtale iht. utslippstillatelse, og Biovac kan oppfylle kravet om deleleveranser. Biovac har rett til å si opp serviceavtalen om anleggseier ikke følger retningslinjene Biovac gir om drift og vedlikehold av anlegget, det foreligger uoppgjorte krav, eller mislighold av avtalen. Dette meldes til forurensningsmyndighet
--	---	---

Dato: 30/3/2021	Dato: 26/3-21
Sign. selger: <i>[Signature]</i>	Sign. anleggseier: <i>[Signature]</i>
Fbr Biovac Environmental Technology AS	

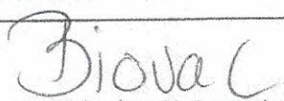

12



## Tilbud

### Produkt

Varenr	Beskrivelse	Antall	Pris eks mva	Pris inkl mva
50500	Biovac® FD 5N GRP	1	45 500	56 875
99901102	Normalfrakt	1	6 500	8 125
99902101	Oppstart og opplæring FD5N	1	2 080	2 600
Sum			54 080	67 600

### Årlig Servicekostnad

Varenr	Beskrivelse	Antall	Pris eks mva	Pris inkl mva
99903105	Service Biovac FD 5 N	1	2 689	3 361
99907102	Kjemikalier for fosforreduksjon	1	779	974
Sum			3 468	4 335

Prisene inkluderer ikke nedgraving eller annet entreprenørarbeid.

Det gjøres oppmerksom på at dersom det rensede avløpsvannet skal føres til infiltrasjon, anbefaler vi at det monteres en slamavskiller mellom renseanlegg og utslippsarrangement. Dette for å hindre evt. slamflukt og heve levetiden til grøftene.

Dato: 20/3-21..... Signatur bestiller: 