

SITUASJONSKART

Gnr/Bnr: 348/49
Adresse:
Eigar/søkar: Turid Helle

Kvalitet :

Målestokk: 1:500
Dato: 02.04.2020




Gjeldande plan : Kommuneplanen for Meland
Planformål : LNF-føremål

Vår referanse:

Sign.

- | | | | |
|--|------------------------|--|------------|
| | Gjerde | | Bolighus |
| | Usikker eigedomsgrense | | Andre bygg |
| | Målt eigedomsgrense | | |

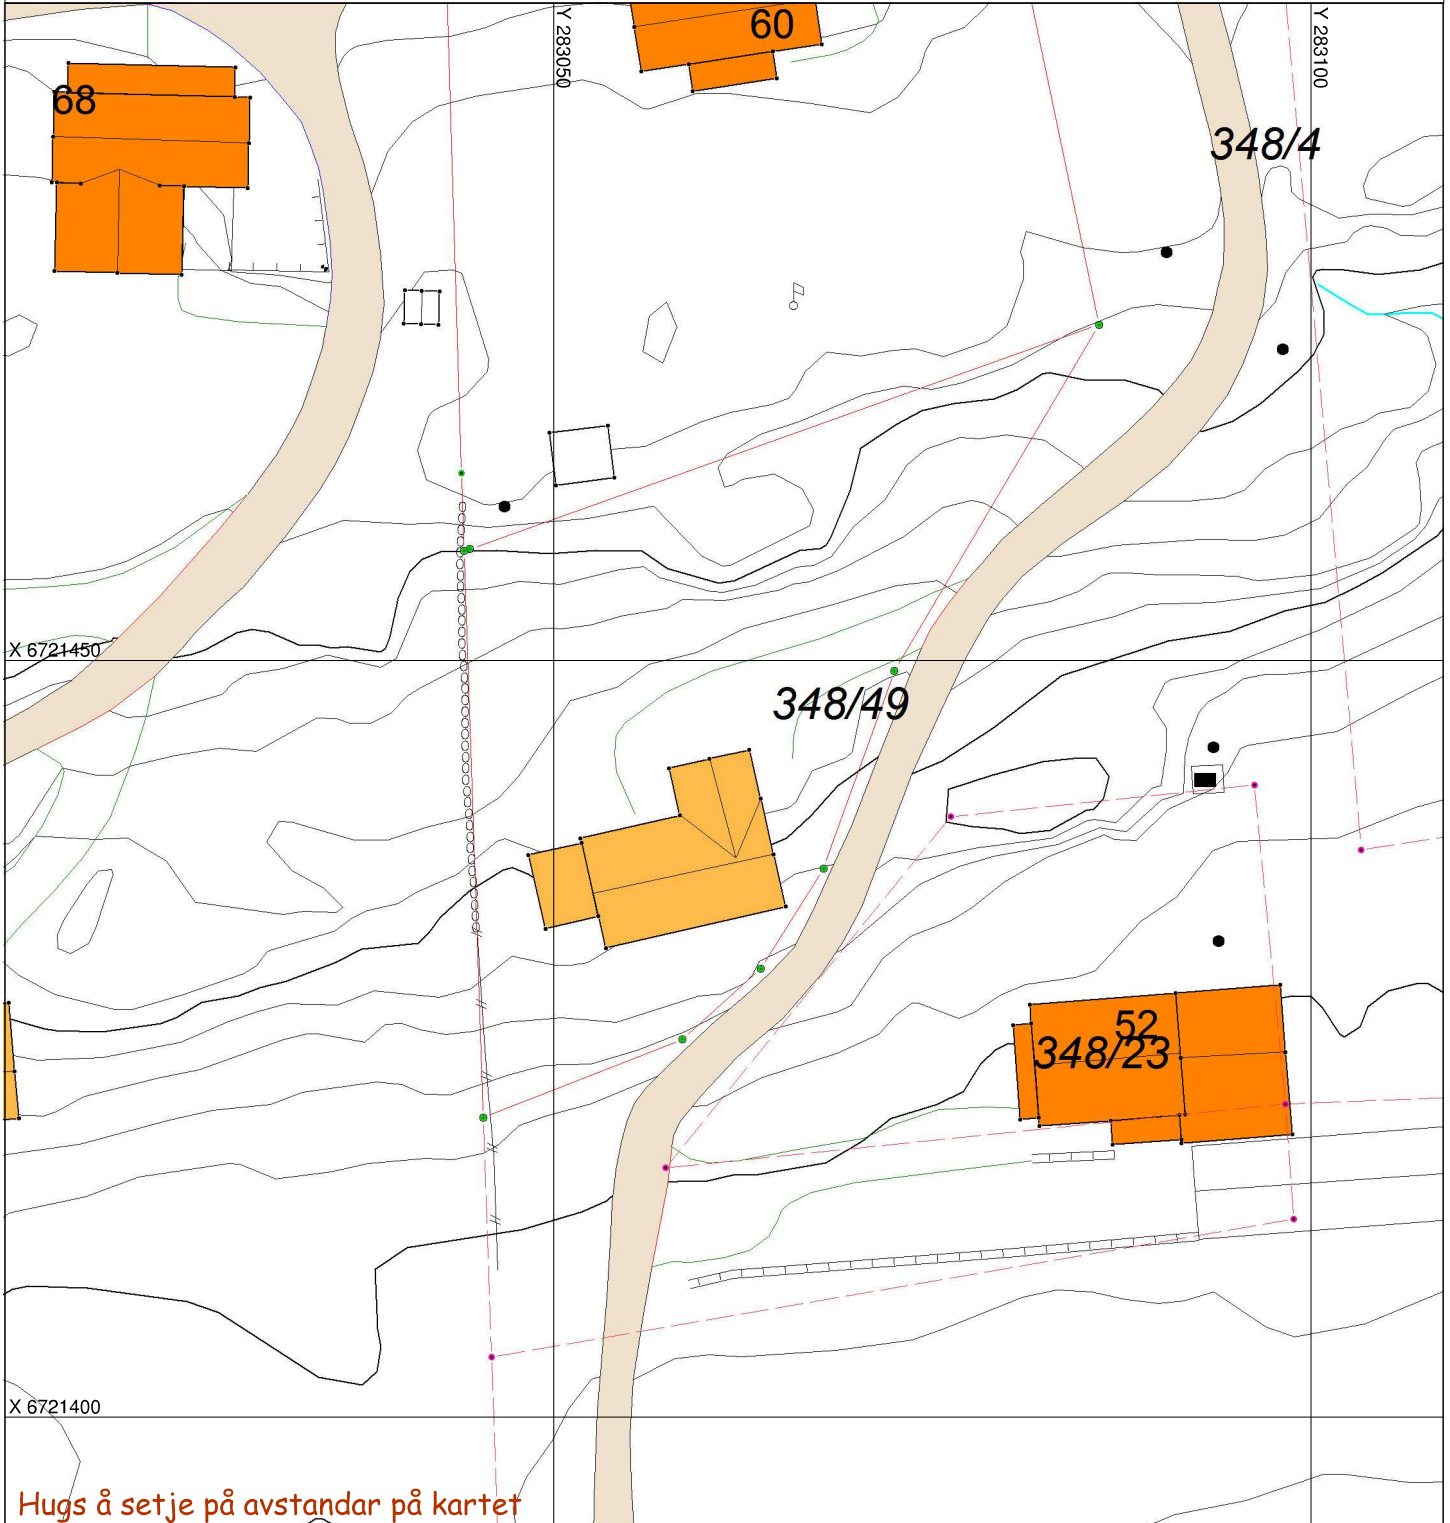

Hugs å setje på avstandar på kartet

SITUASJONSPLAN

Tiltak

Underskrift Situasjonsplan

Dato