Prosjektnr.	Dato opprettet
2018069	04.05.2018
Type tegning	Revisjon nr.
HUS 1-2 - plan 3. etg.	**####**

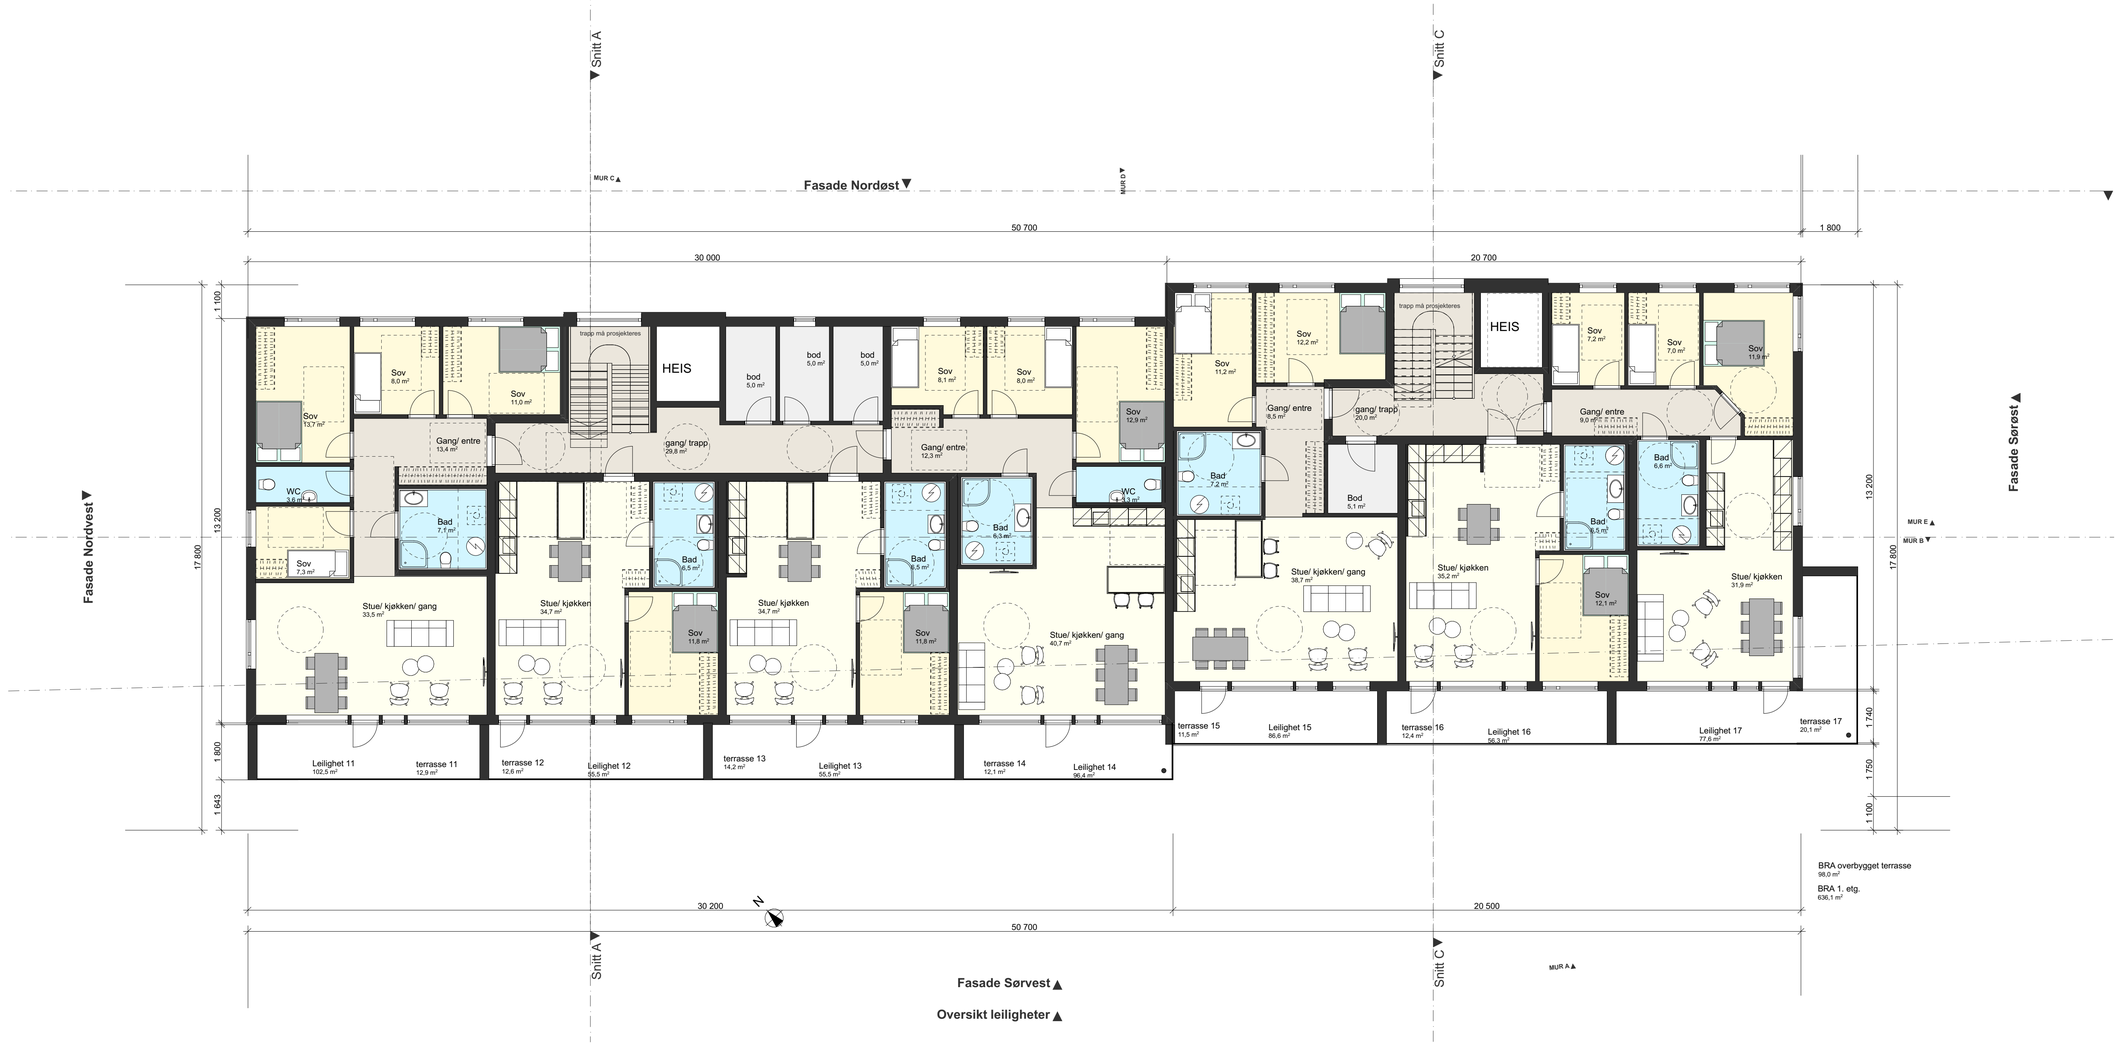

1:100 3. Etasje

Areal hus 1 + hus 2

BYA	**851,1 m²**
BRA p-kjeller	819,7 m²
BRA 1. etg.	742,0 m²
BRA 1. etg. takoverbygg	41,6 m²
BRA 2. etg.	636,1 m²
BRA 2. etg. takoverbygg	98,0 m²
BRA 3. etg.	636,1 m²
BRA 3. etg. takoverbygg	98,0 m²
BRA 4. etg.	337,7 m²
BRA 4. etg. takoverbygg	92,8 m²
BRA 4. etg. trapp/ heis	36,3 m²
BRA totalt	**3538,3 m²**

Areal hus 3

BYA	**445,5 m²**
BRA 1. etg.	343,2 m²
BRA 1. etg. takoverbygg	53,5 m²
BRA 2. etg.	319,5 m²
BRA 2. etg. takoverbygg	26,0 m²
BRA totalt	**742,2 m²**

Revisjoner

Rev	Beskrivelse	Dato	Sign
A	utvidet bad, justert møblering	17.09.19	KFJ

Fase
søknadstegninger

arkoconsult
ARKOCONSULT AS, Postboks 103, 5291 Valestrandsfossen
Tel.: 56390003 - Fax.: 56191130 - Mob.: 93241511
Mail: post@arkoconsult.no - Org.nr. 997 089 782 MVA

Tiltakshaver
Hordaland Byggutvikling AS

Prosjekt
nye leilighetsbygg

Gnr/ Bnr 137/109 og 144
Lindås Kommune

Sign. KFJ
Dato 28.10.2020
Kontroll -
Dato -
Målestokk **1:100**
Tegningsnr. **94518069A20-4**
Format A1
Type tegning **HUS 1-2 - plan 3. etg.**

BRA TOTALT	BYA
-	-

I HENHOLD TIL LOVVERK ER DENNE TEGNINGEN ARKOCONSULT AS SIN EIENDOM. DENNE TEGNINGEN KAN IKKE BLI BRUKT, OFFENTLIGGJORT ELLER GIS VIDERE TIL TREDJEPART UTEN VÅRT SKRIFTLIGE SAMTYKKE. OVERTREDELSE AV DETTE KAN FØRE TIL SØKSMÅL. OBS! TEGNINGEN KAN PRINTES I FEIL SKALA. IKKE TA MÅL DIREKTE PÅ TEGNING. BRUK KUN OPPGITTE MÅL.