


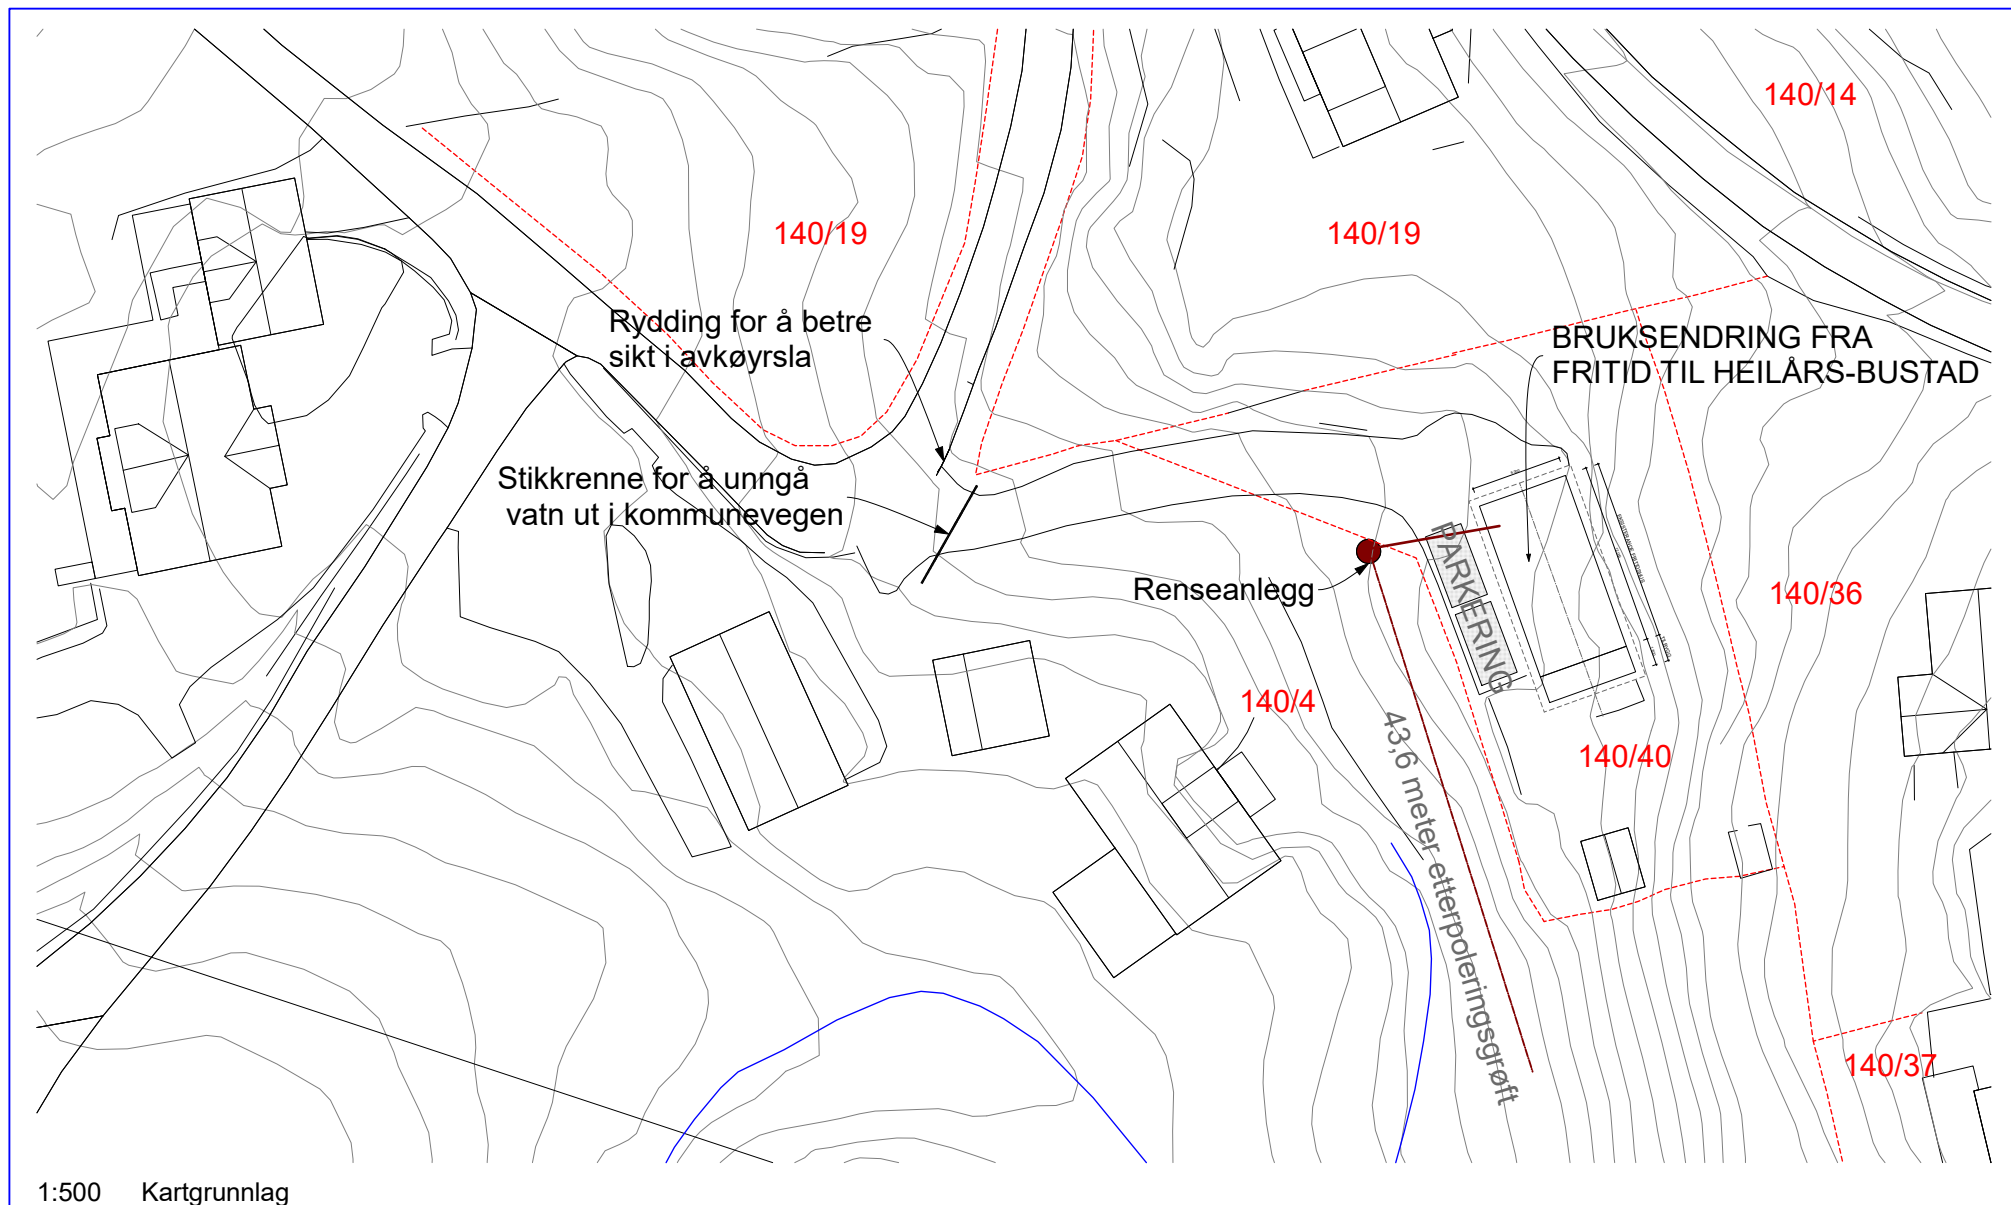

SØKNAD BRUKSENDRING D 01

BIM modell ArchiCAD 14 NOR Filplassering: D:\BRKvingeData\Mine dokumenter\PROSJEKT\Tegninger\2014\14120\_Andreas Scholl - Bruksendring\14120 Bruksendring - Bolig\_REV\_A\_v21.pln

ANDREAS SCHOLL

14120 BRUKSENDRING BOLIG

Situasjonsplan

BYGGM. JØRN R. KVINGE AS Mob. 456 03 190  
Kvingebakkevegen 97 Tlf. 56 36 56 20  
5981 MASFJORDNES e-post post@brkvinge.no

Dato  
15.03.2017

Målestokk  
1:500

Tegn.nr.  
A10-1

Utskrift dato  
11.04.2021